


SITUATIE	gemeente Voorst
kadastrale sectie Q	nr 652-854-50
schiet 1 : 2000	
1 : 2000	

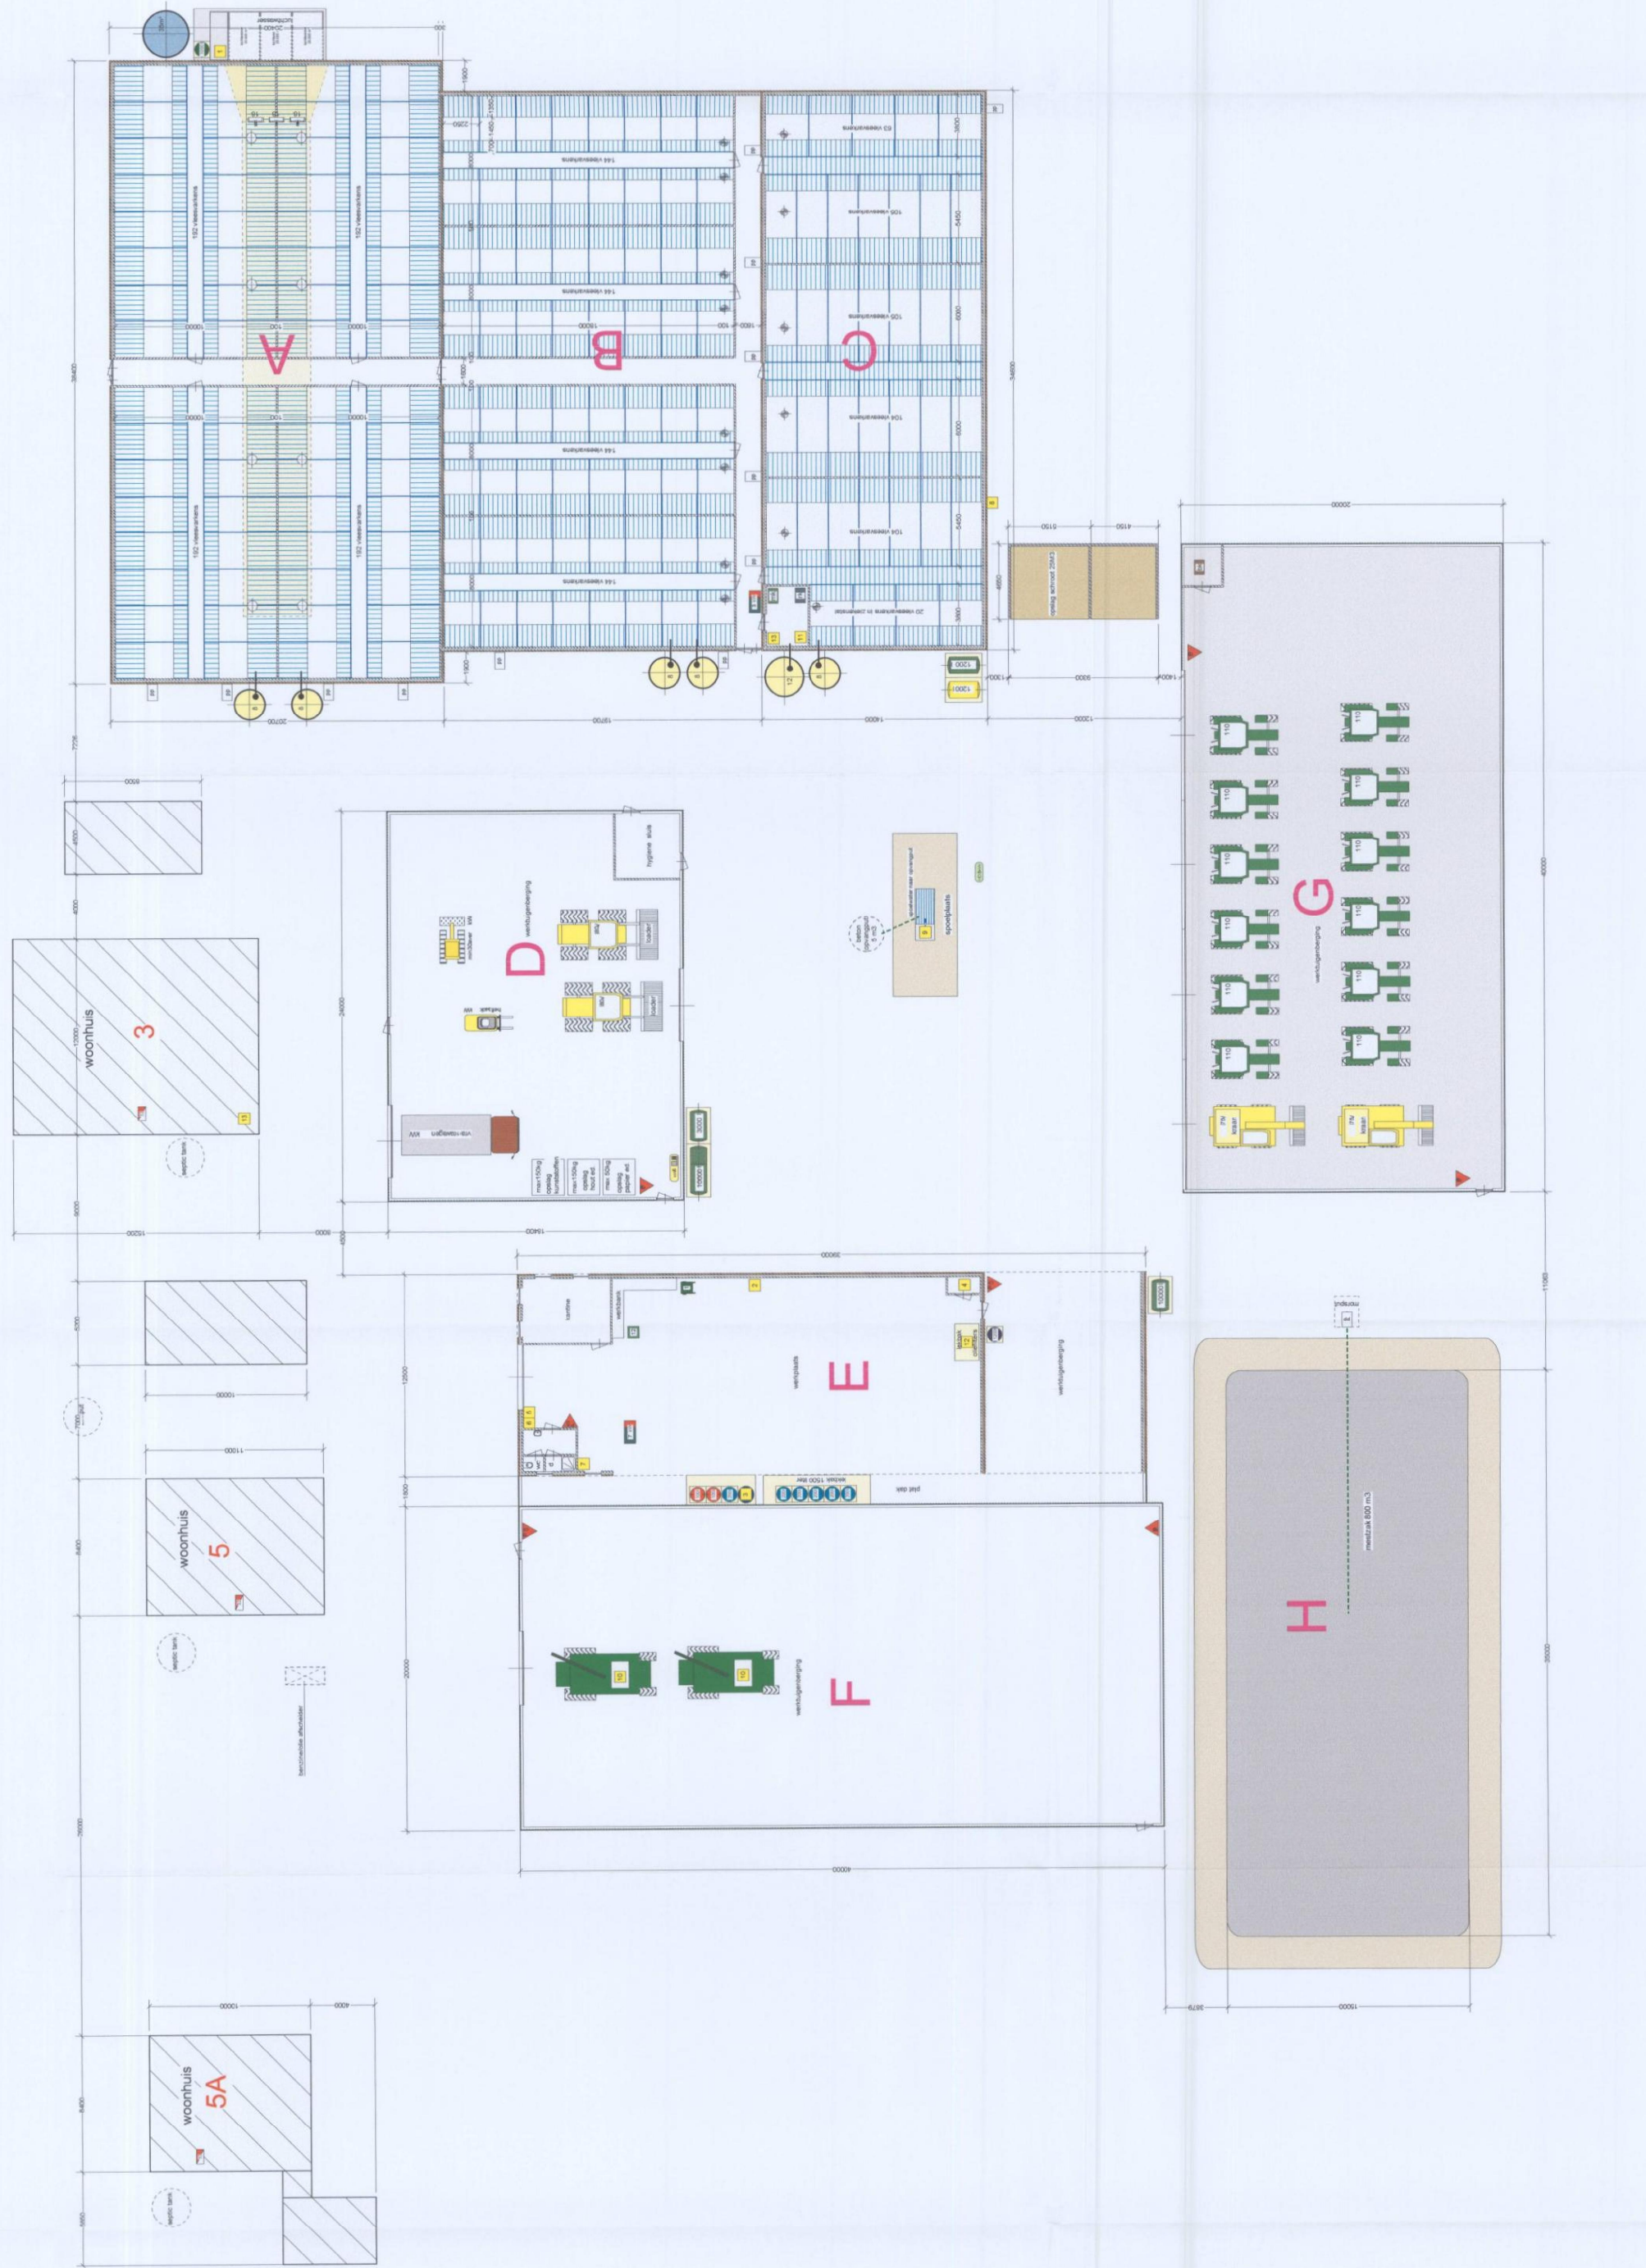

Tekening is niet geschikt voor uitvoering

Handtekening opdrachtgever ...

[illegible]

BOUW MILIEU ADVIES

AGRA-MATIC