

Beplantingsplan kruising Wooldseweg-Brinkeweg

Naamloze laag



Polygoon 1



Polygoon 2




Polygoon 3

Perceel A opp. 4 are; herplant met 20 stuks inlandse eik maat 8/10 incl. boompaal

Perceel B opp. 3 are; onder de te vellen bomen staat veel opgaande natuurlijke verjonging van o.a. opgaande beuk en esdoorn. Herplant daarom noodzakelijk

Perceel C opp. 2 are; Onder de te vellen bomen staan enkel opgaande jonge beuken en inlandse eiken. Hier worden 5 stuks inlandse maat 8/10 bij geplant.

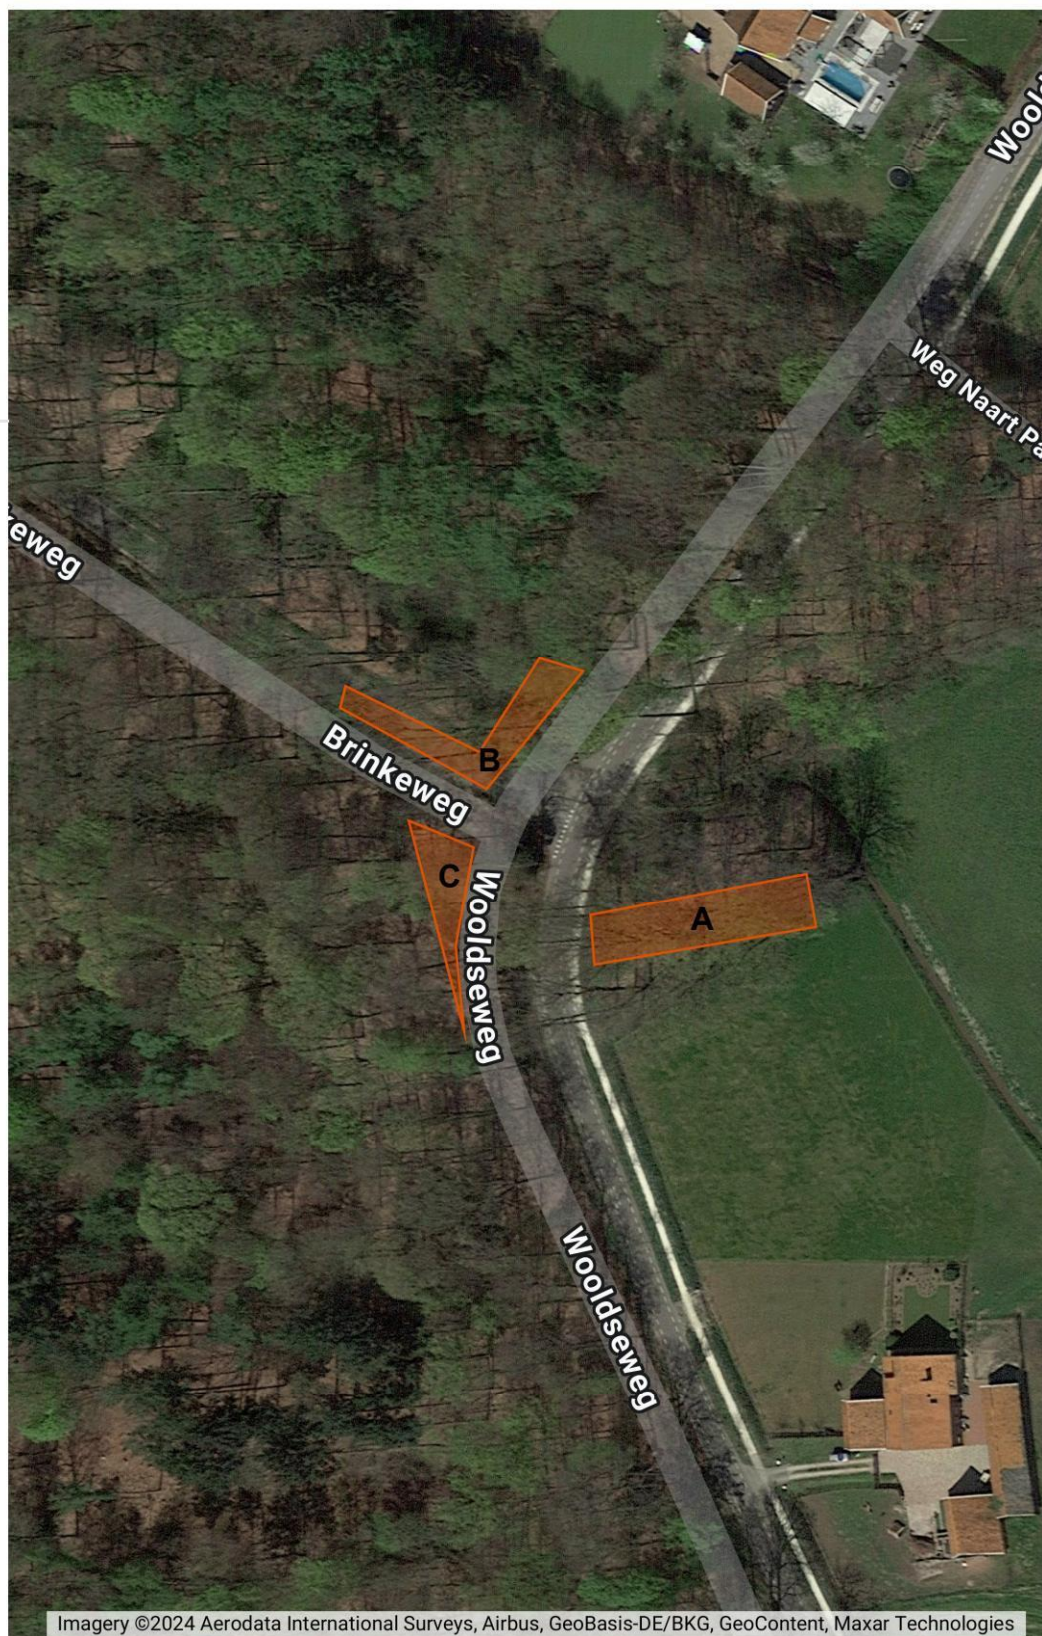

Imagery ©2024 Aerodata International Surveys, Airbus, GeoBasis-DE/BKG, GeoContent, Maxar Technologies