
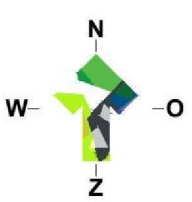
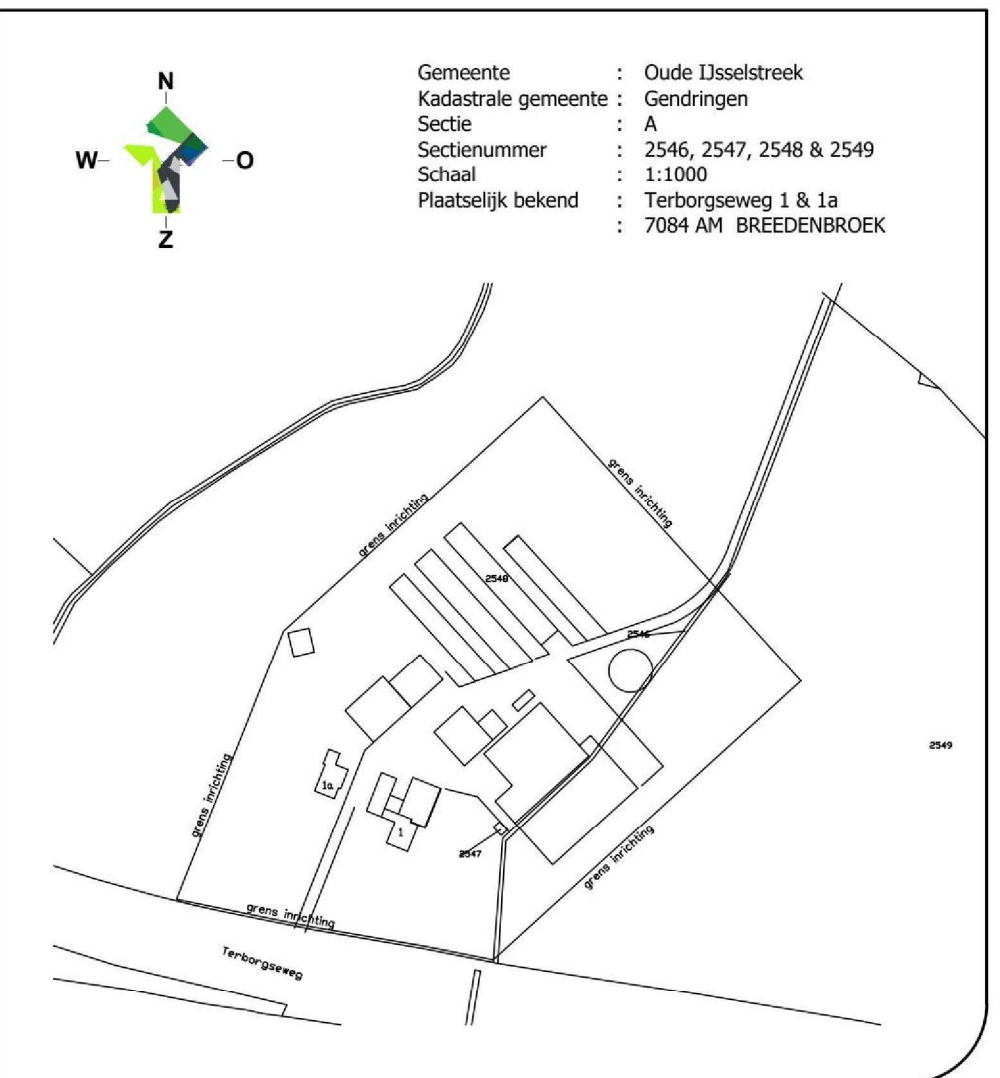
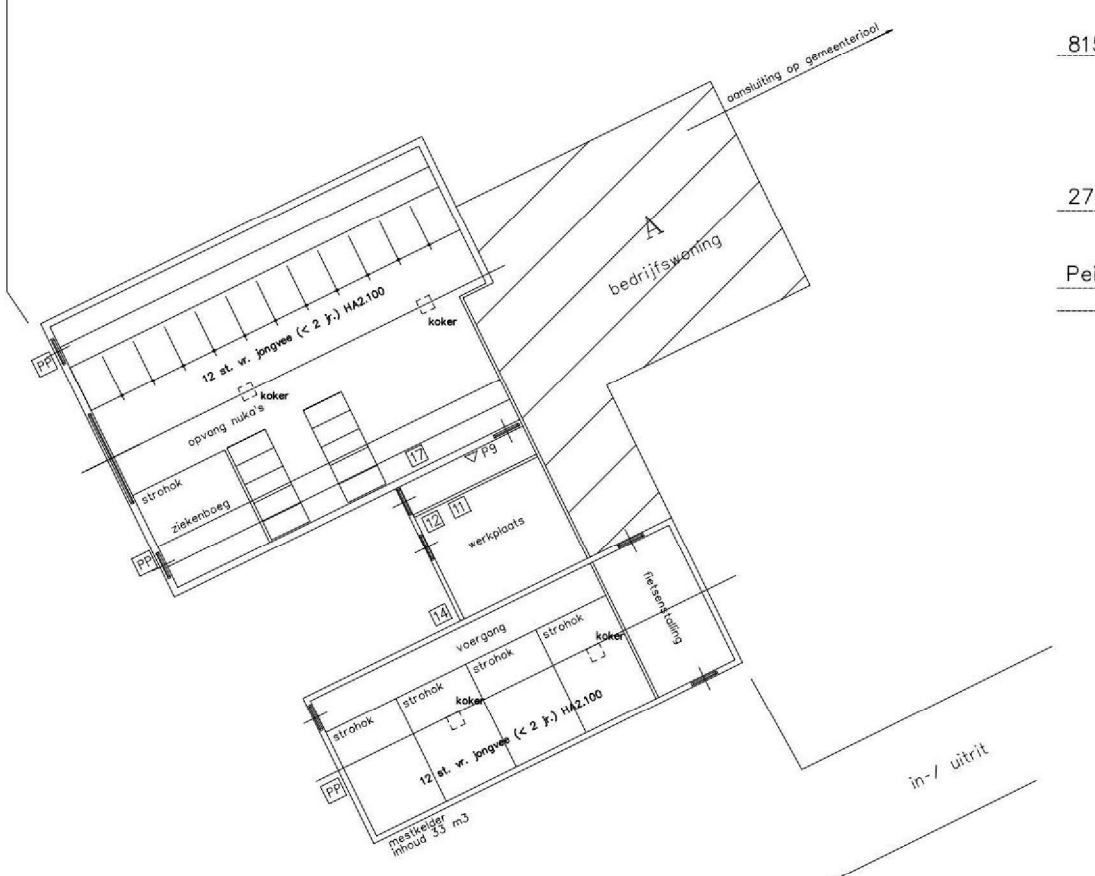
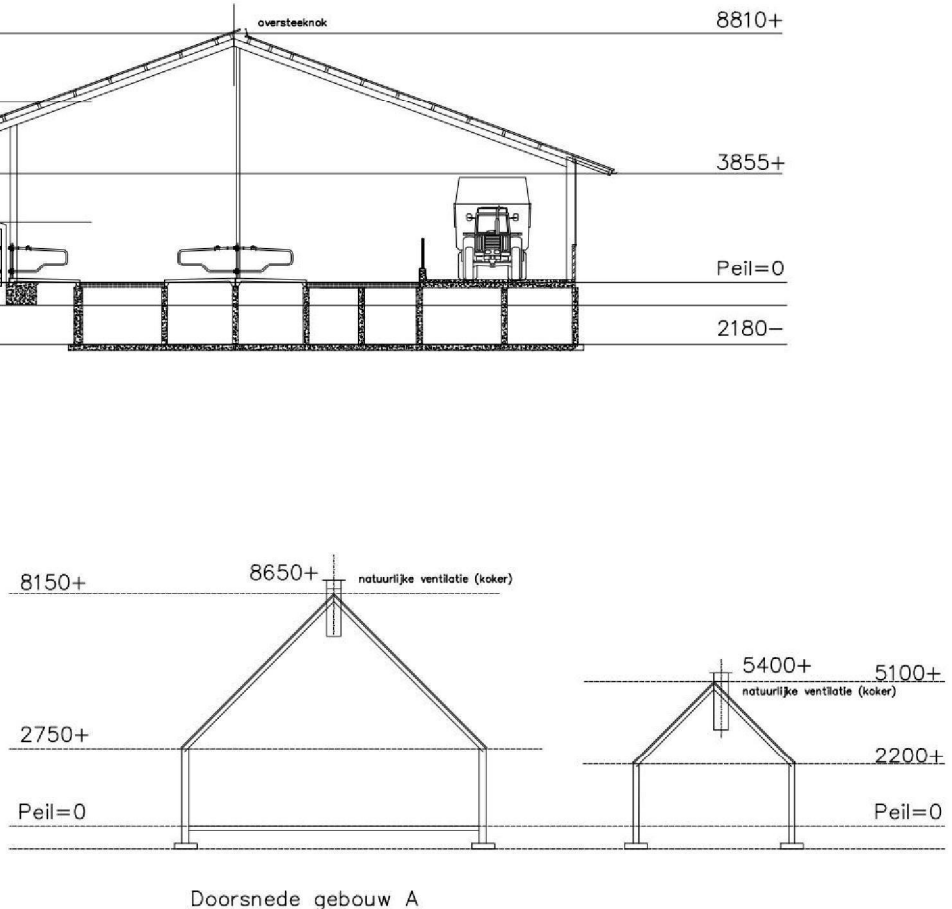
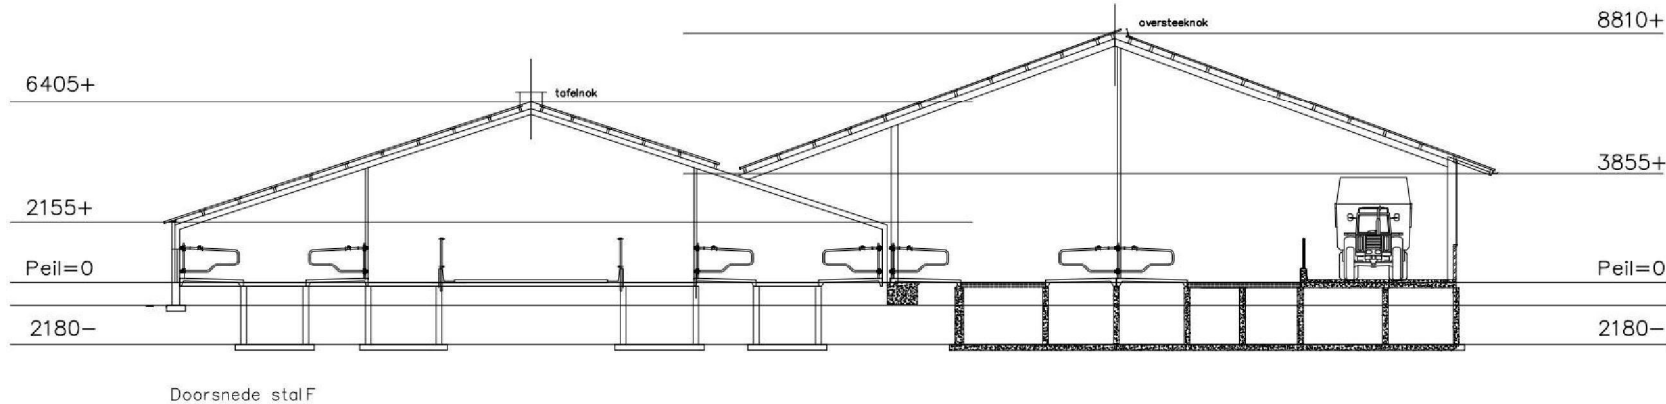
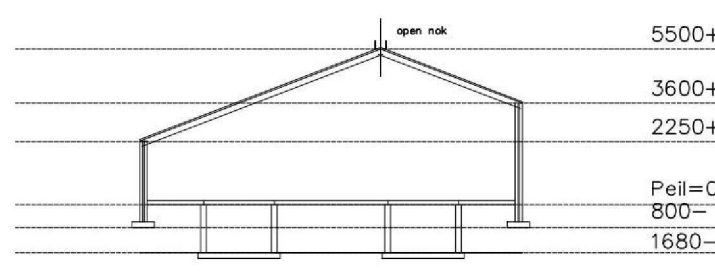
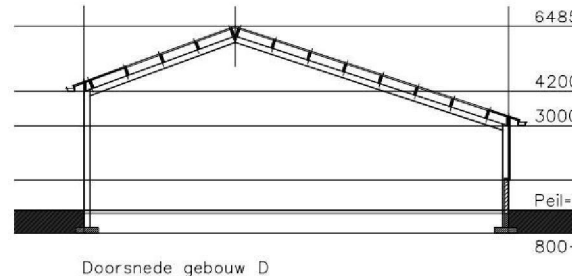
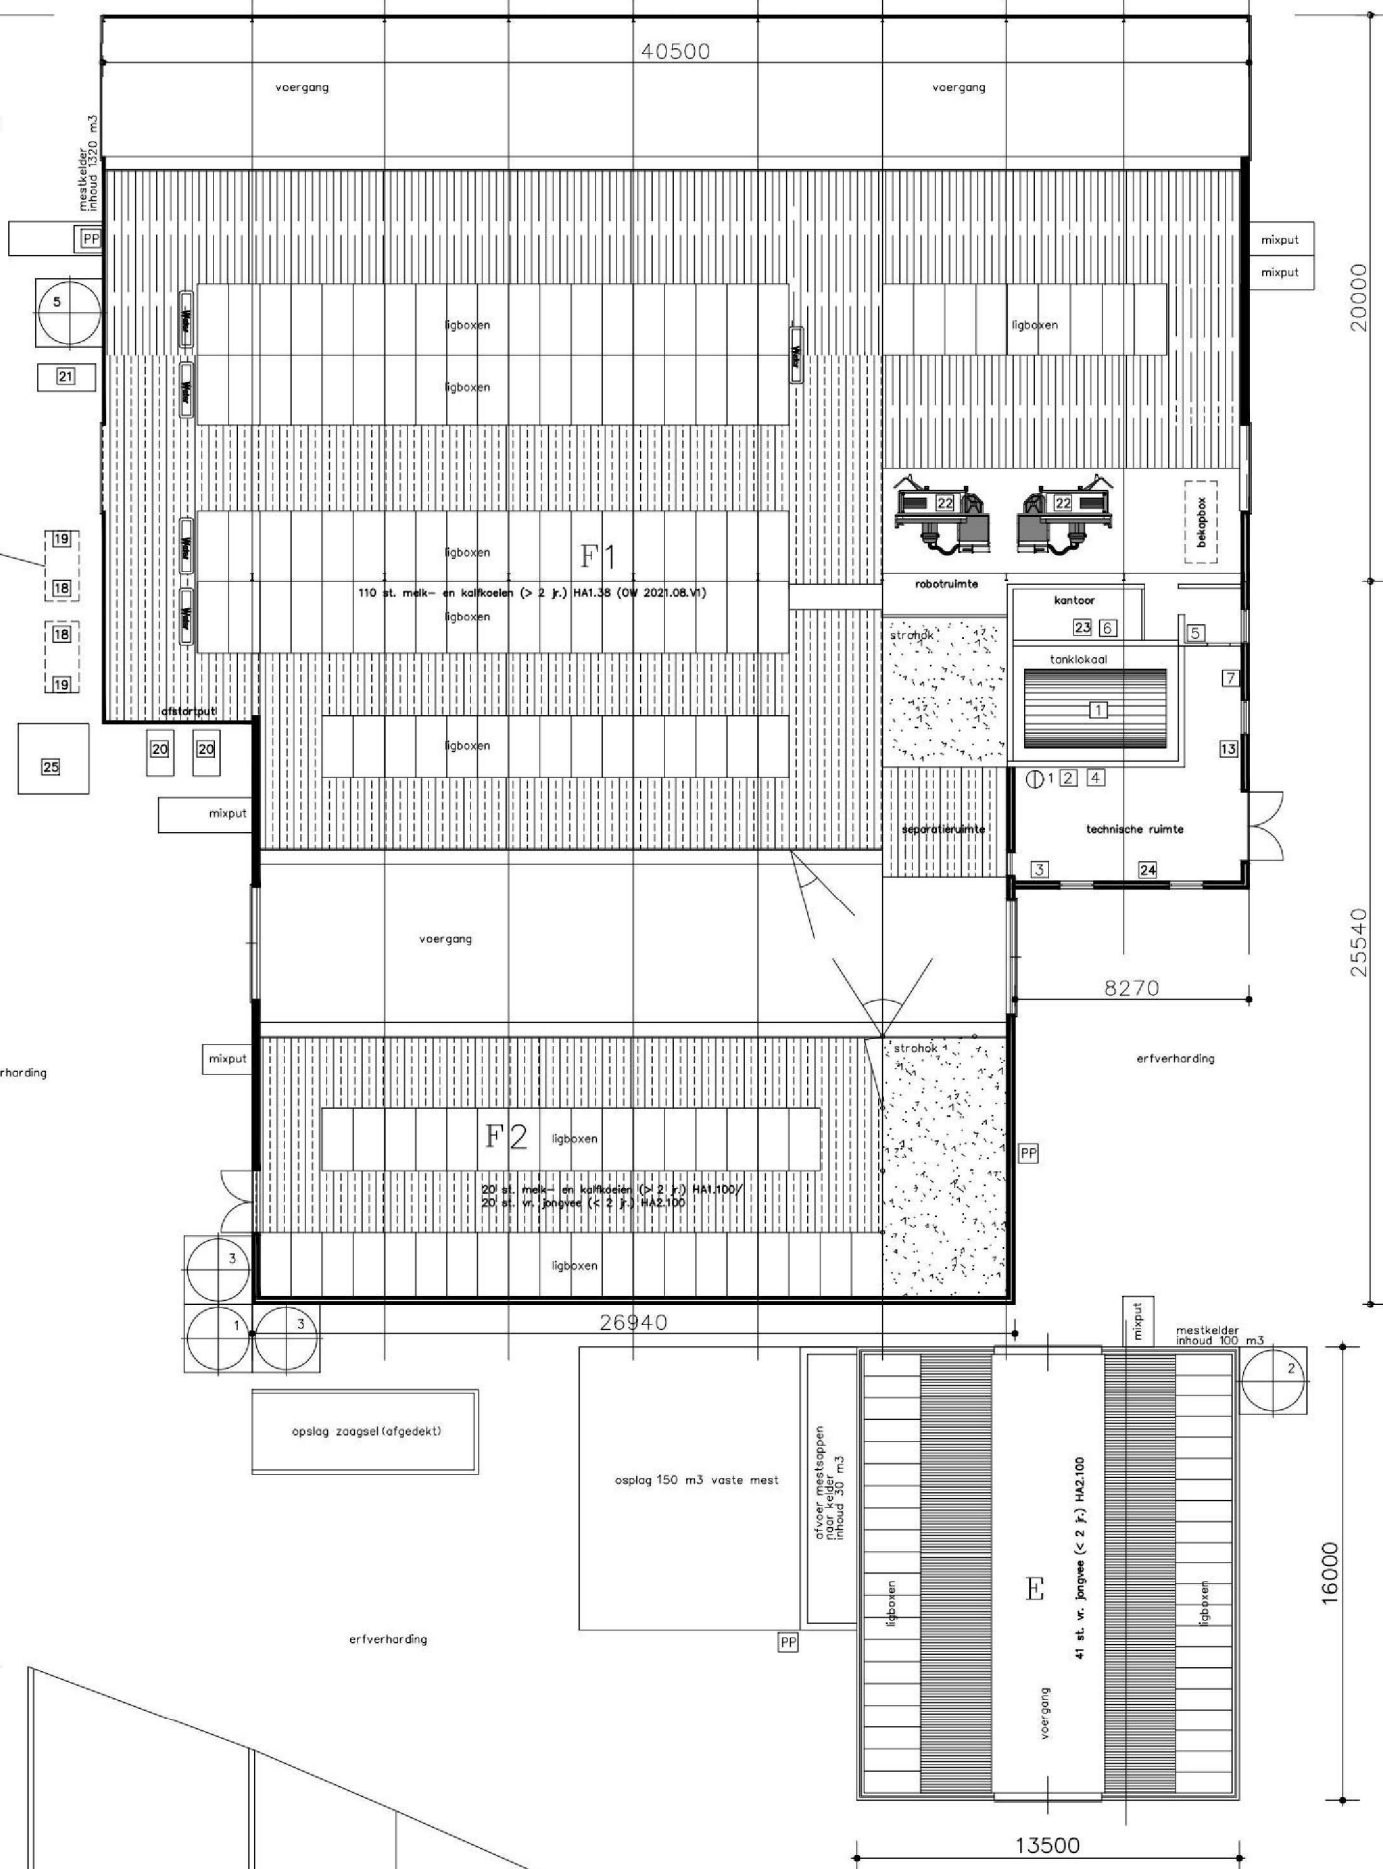
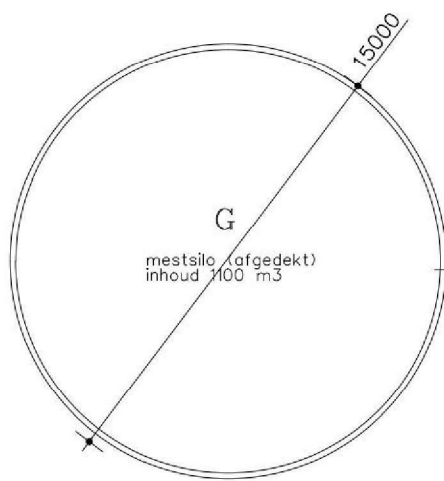


Lely N-Capture

Gehele unit	
Hoogte	328 cm
Breedte	124 cm
Diepte	331 cm
Ventilator	
Diameter	80 cm
Uitstroomnelheid	6.6 m/s
Geluid	76 dB op 3 m afstand
Geluidproductie	59 dB op 3 m afstand

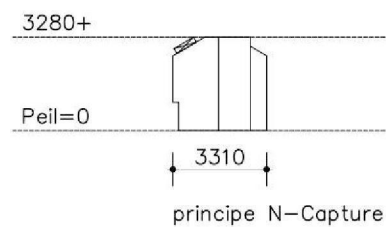

Gemeente : Oude IJsselstreek
Kadastrale gemeente : Gendringen
Sectie : A
Sectienummer : 2546, 2547, 2548 & 2549
Schaal : 1:1000
Plaatselijk bekend : Terborgseweg 1 & 1a
7084 AM BREEDENBROEK

Legenda		vermogen	benodigd
gebouw	bestemming	oppervlakte	oppervlakte
1	garage met vijzel	1	0,7
2	garage	1	0,7
3	garage met vijzel	2	0,7
4	garage met vijzel	1	0,7
5	garage met vijzel	1	0,7
Groten Bos 3
7131 NW LICHTENVOORDE
Tel: 0315 - 82 01 00
Internet: www.locisadviseurs.nl

Projectomschrijving: Actualiseren milieusituatie

Fase: Indienen

Onderwerp: Milieutekening

Locatie: Terborgseweg 1 & 1a
7084 AM BREEDENBROEK

Opdrachtgever: Maatschap G.W. Koskamp, G.L. Koskamp en E.J. Koskamp-Meiresonne
Terborgseweg 1
7084 AM BREEDENBROEK

Deze tekening mag alleen vermenigvuldigd en/of aan derden verstrekt worden met toestemming van Locis Adviseurs.

Datum: 26-03-2024

Wijzigingsdatum 1: 12-08-2024

Wijzigingsdatum 2: 22-11-2024

Wijzigingsdatum 3: 22-11-2024

Wijzigingsdatum 4: 22-11-2024

Schaal: 1:200

Adviseur / tekennaar: 5126

Formaat: A1

Tekeningnummer: 24-1923-M01-KOSKAMP_AUG24