




PROFIEL: 3

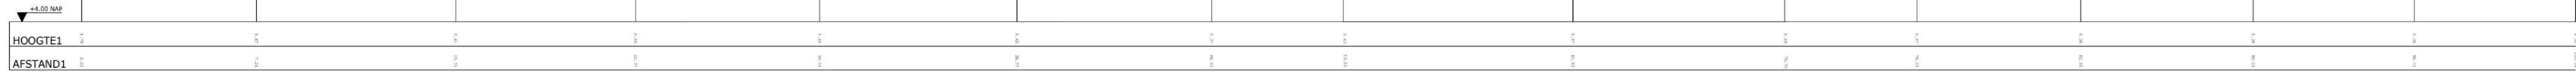


PROFIEL: 4

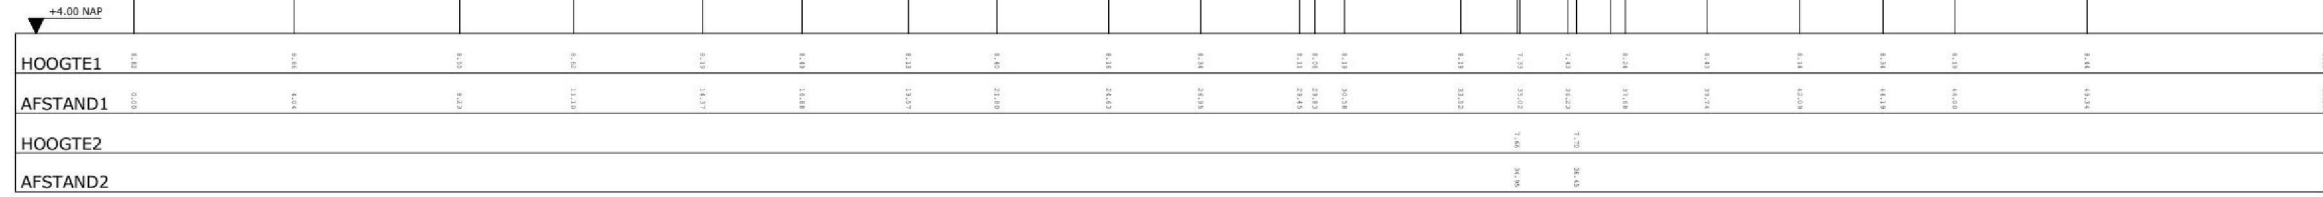

PROFIEL: 5

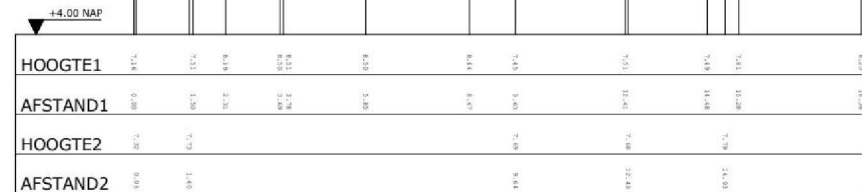


PROFIEL: 6

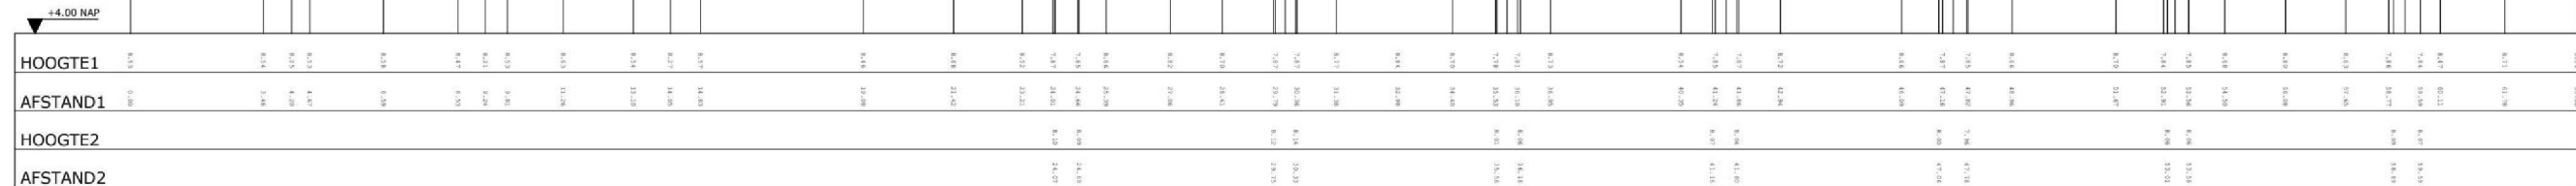


PROFIEL: 7




PROFIEL: 8

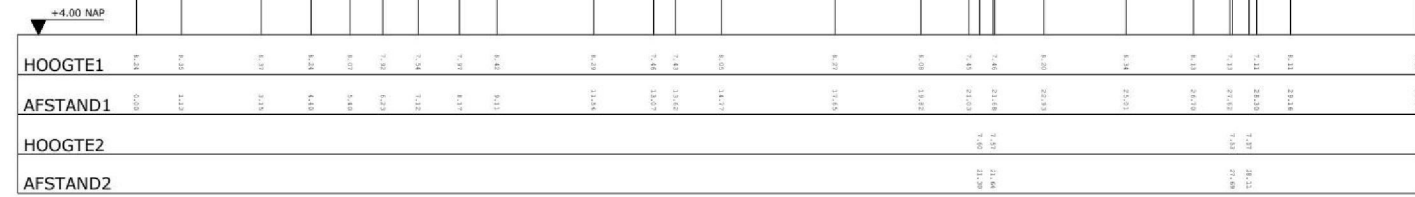

PROFIEL: 9

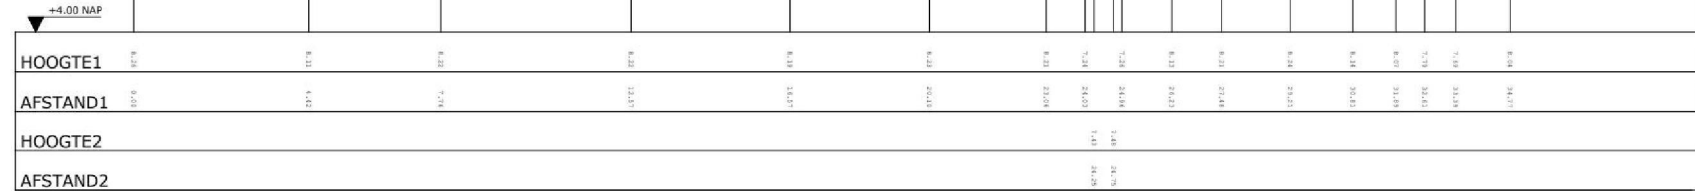

PROFIEL: 10

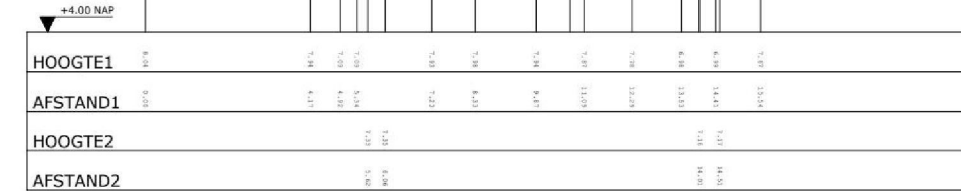

PROFIEL: 11



Legenda

- ontgraven grond
- aanvullen grond
- 8.40+ nieuwe hoogte

Algemeen:
verandering



Project	Berkendijkje
Onderwerp	Profielen
Datum	10-05-2022
Bestekfase_def	1:100
Blad	1/1
Formaat	A0
Projectnummer	22005
Zuiderzeelaan 53 8017 JV ZWOLLE T 038-4236464 I www.ecogreen.nl	