



Aan het bestuur van,

Stichting No Restrictions Party Unlimited

T.a.v. [REDACTED]

Marterhof 54

7064 DR Silvolde

Onze referentie: QOM/HJA/19-352

Datum: Dokkum, 14 september 2019

Onderwerp: offerte MIVA units

Geachte bestuur,

Allereerst hartelijk dank voor de aanvraag tot het maken van een offerte voor diverse MIVA units. Op basis van de door u verstrekte gegevens zend ik u hierbij de offerte.

**4 MIVA units van 3x6 meter, elk voorzien van een aangepaste slaapkamer en badkamer.**

*\*Opbouw is volledig houtskelet, en optimaal geïsoleerd.*

*\*Buitenzijde is volledig bekleed met onderhoudsarm materiaal en voorzien van kunststof kozijnen.*

*\*Badkamer is voorzien van speciale tegelpanelen en een kunststof anti-slip vloer.*

*\*Badkamer is tevens voorzien van de benodigde MIVA-beugels en douche zitje.*

*\*Slaapkamer is voorzien van een pvc-vloer*

*\*Het geheel is voorzien van de benodigde installaties, met alle aansluitingen op de buitenzijde, incl. een warmwatertoestel en een airco-unit in het slaapvertrek (koelen en verwarmen).*

*\*Excl. bedden*

*\*Het geheel staat op stalen pootjes van 10 cm hoog en tevens voorzien van stalen kokers aan de onderzijde van de unit, zodat deze ook verplaatsbaar zijn met een shovel of ruwterrein heftruck.*

BNG Business BV h.o.d.n. Qomplex \* Mercatorweg 1 \* 8501 XK Joure \* Telefoon: 06-25007949

BTW-nr. NL810141991B02 \* IBAN-nr. NL63 RABO 0321 5260 82 \* KvK 01093584



**2 MIVA units van 3x6 meter, elk voorzien van 3 badkamers.**

*\*Opbouw is volledig houtskelet, en optimaal geïsoleerd.*

*\*Buitenzijde is volledig bekleed met onderhoudsarm materiaal en voorzien van kunststof kozijnen.*

*\*Badkamers zijn voorzien van speciale tegelpanelen en een kunststof anti-slip vloer.*

*\*Badkamers zijn tevens voorzien van de benodigde MIVA-beugels en douche zitjes.*

*\*Het geheel is voorzien van de benodigde installaties, met alle aansluitingen op de buitenzijde, incl. warmwatertoestel.*

*\*Het geheel staat op stalen pootjes van 10 cm hoog en tevens voorzien van stalen kokers aan de onderzijde van de unit, zodat deze ook verplaatsbaar zijn met een shovel of ruwterrein heftruck.*

**2 MIVA units van 3x6 meter, elk voorzien van 3 toilet ruimtes.**

*\*Opbouw is volledig houtskelet, en optimaal geïsoleerd.*

*\*Buitenzijde is volledig bekleed met onderhoudsarm materiaal en voorzien van kunststof kozijnen.*

*\*Toiletten zijn voorzien van speciale tegelpanelen en een kunststof anti-slip vloer.*

*\*Toiletten zijn tevens voorzien van de benodigde MIVA-beugels.*

*\*Het geheel is voorzien van de benodigde installaties, met alle aansluitingen op de buitenzijde.*

*\*Het geheel staat op stalen pootjes van 10 cm hoog en tevens voorzien van stalen kokers aan de onderzijde van de unit, zodat deze ook verplaatsbaar zijn met een shovel of ruwterrein heftruck.*



Prijs opbouw:

[redacted] MIVA unit met elk een douche en slaapkamer, 5.1.2f per unit.  
5.1.2f MIVA unit met elk 3 badkamers, [redacted] per unit.  
[redacted] MIVA unit met elk 3 toilet ruimtes, 5.1.2f per unit.

5.1.2f

We kunnen jullie deze 12 units aanbieden voor een totaalprijs van € 259.000,- Excl. 21% Btw.

**Bijzonderheden:** Opdrachtgever verzorgt zelf transport en op-inrij plateau's.

**Betaling:** 50% bij opdracht, resterende 50% bij oplevering voordat de units op transport gaan. Zolang de units niet volledig betaald zijn blijft Qomplex volledig eigenaar van de units en is deze vrij om deze anders te verkopen. Eventuele onkosten in geval van niet of niet volledig betalen komen ten laste van de opdrachtgever.

**Garanties:** Op apparatuur standaard fabrieksgarantie, op alle bewegende delen een jaar garantie, rest 10 jaar garantie (binnen Nederland).


**Bijlagen:** 3 x plattegrond MIVA units.

Wij hopen u hiermee een passende aanbieding te doen en zien uw opdracht met belangstelling tegemoet.

Met vriendelijk groet [redacted]

Hessel-Jan Anjema



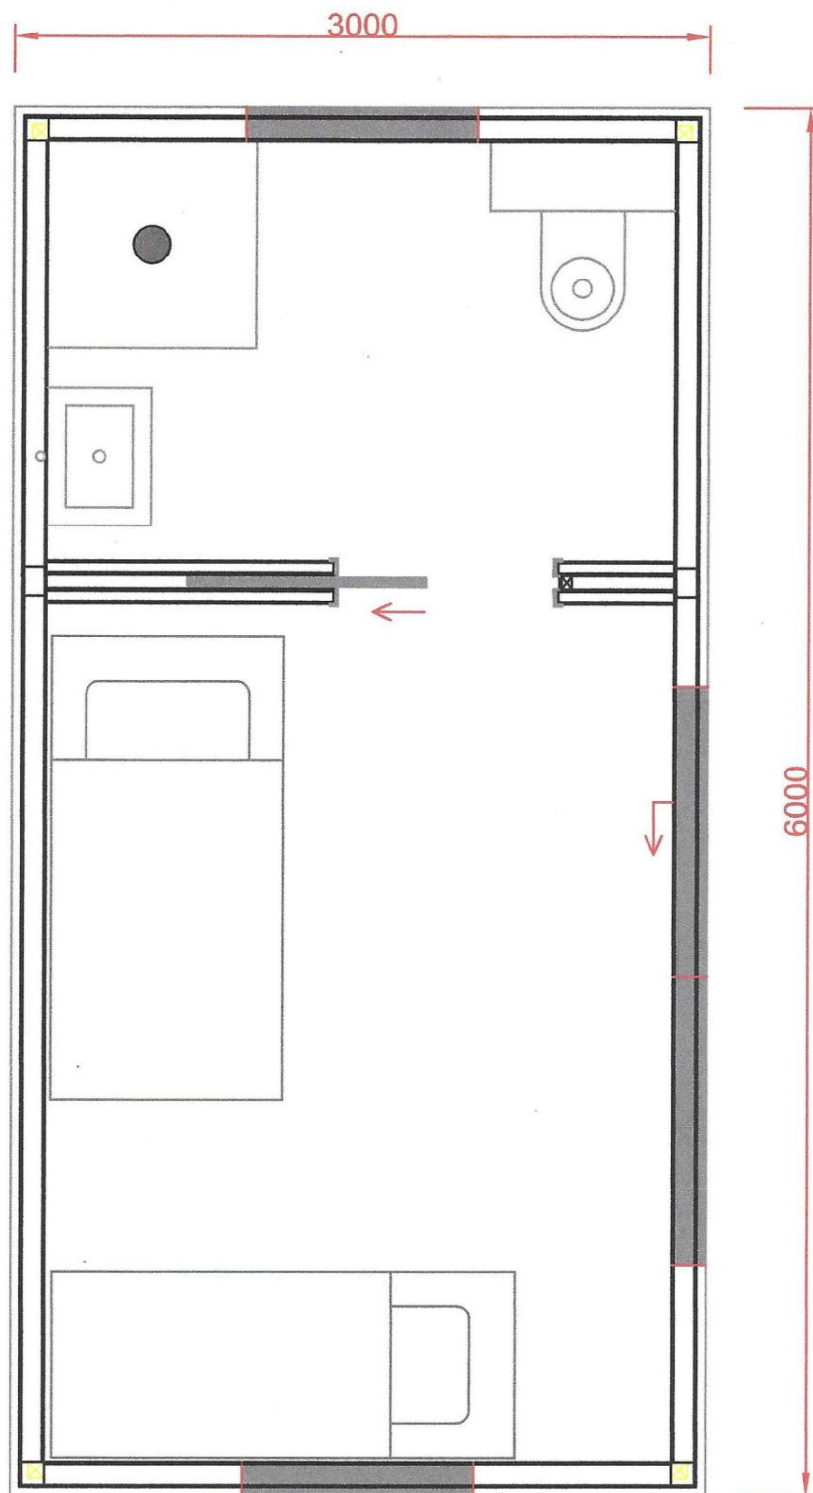

## No Restrictions Party Unlimited




type: MIVA unit 3x6

onderwerp: plattegrond

Tek: 25-05-2019

gewijzigd: 14-09-2019

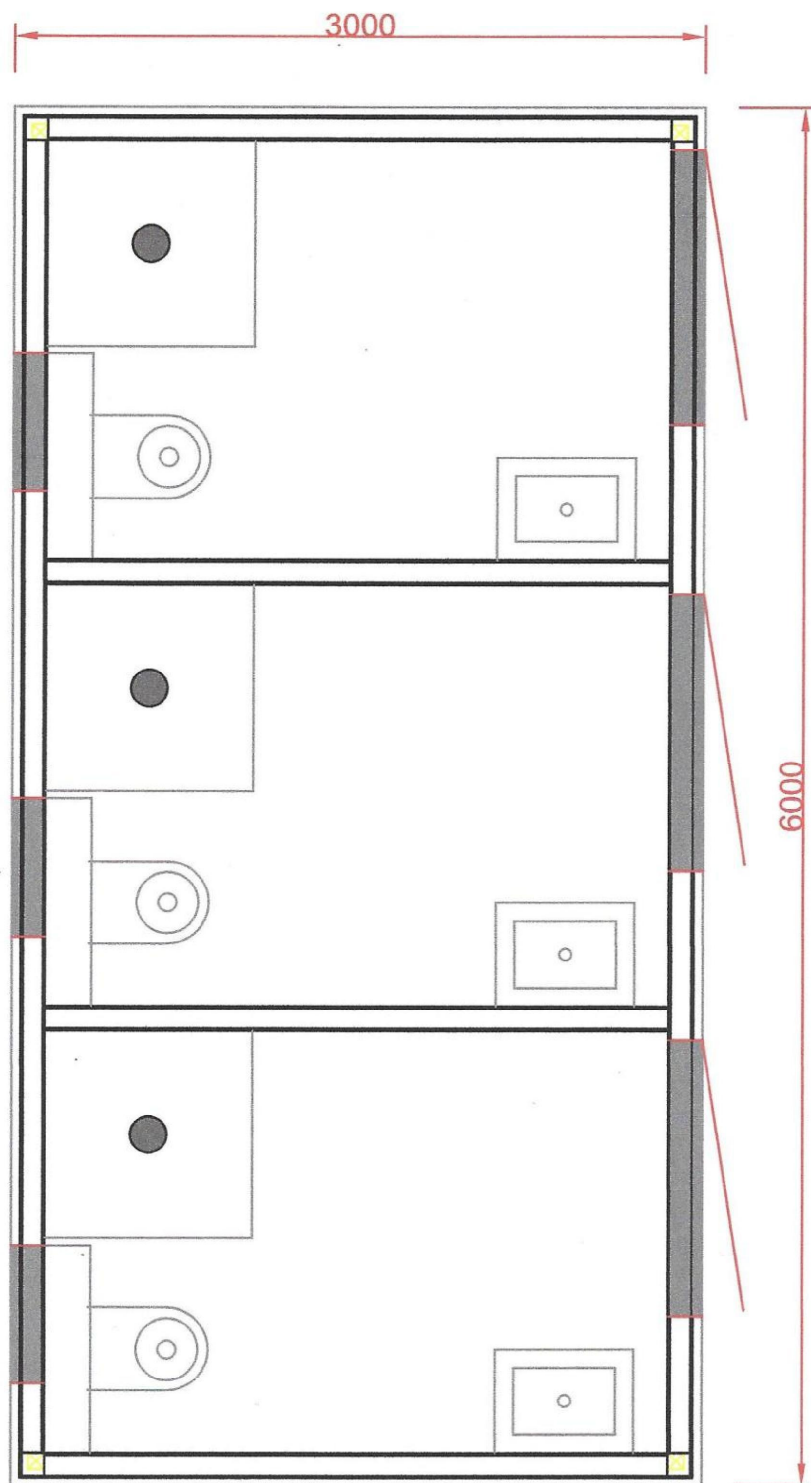

## No Restrictions Party Unlimited




type: MIVA sanitair unit 3x6

onderwerp: plattegrond

Tek: 14-09-2019

gewijzigd:

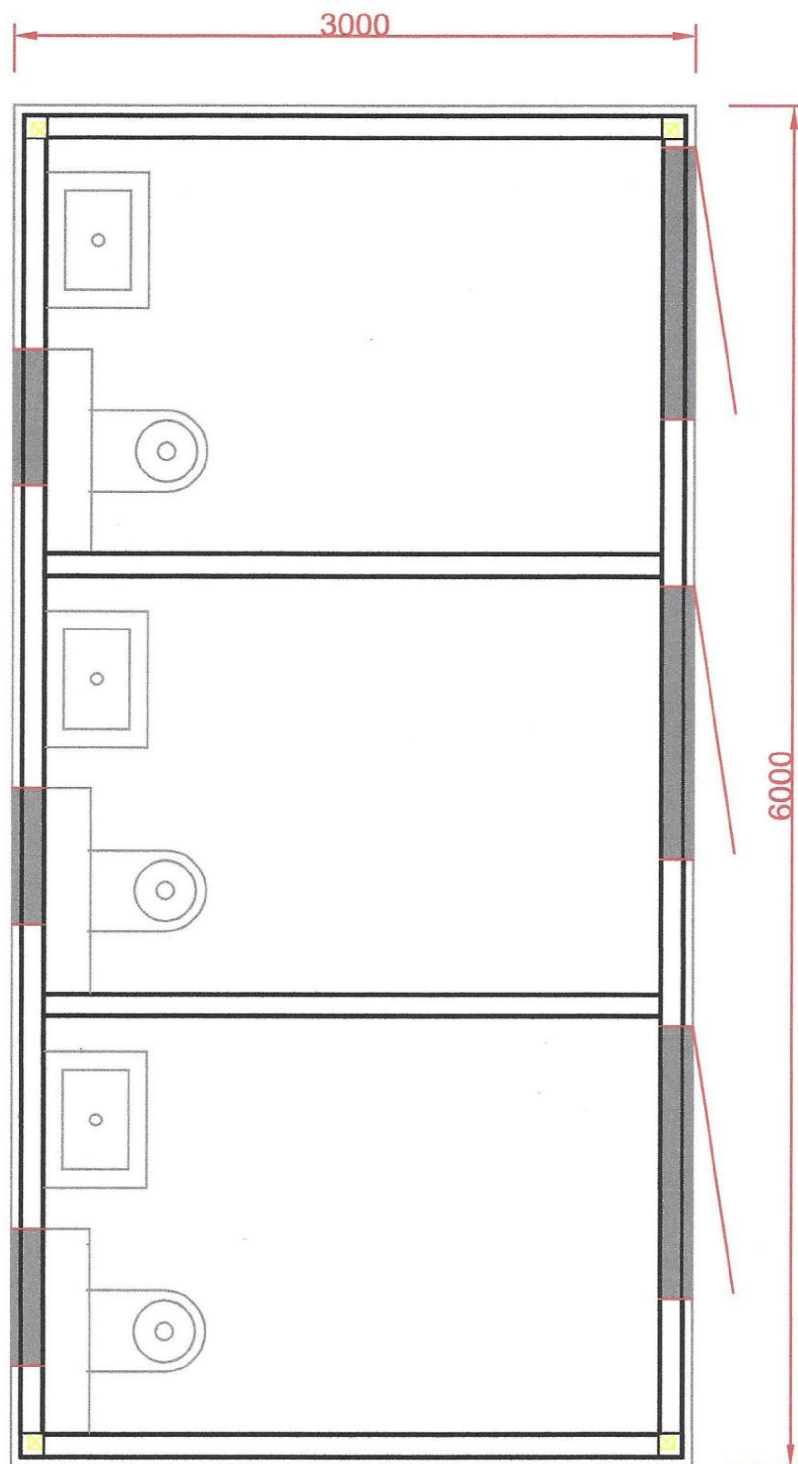

## No Restrictions Party Unlimited



type: MIVA toilet unit 3x6

onderwerp: plattegrond

Tek: 14-09-2019

gewijzigd: