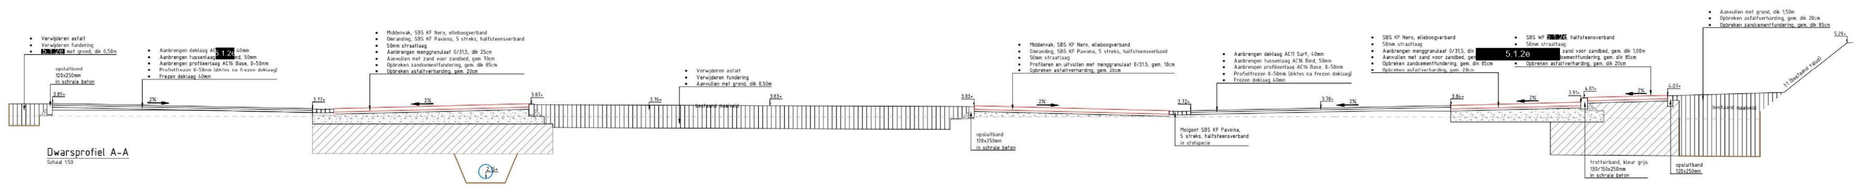

Dwarsprofiel A-A

Schaal 1:50

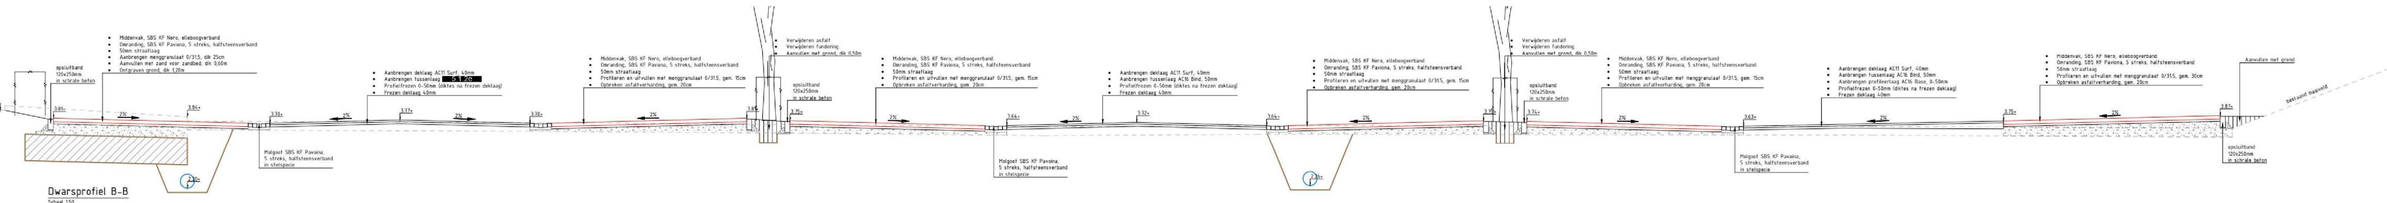

Dwarsprofiel B-B

Schaal 1:50

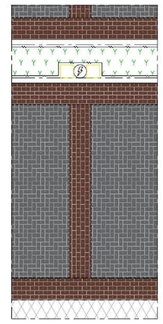

Principe detail laadpaal

Schaal 1:50

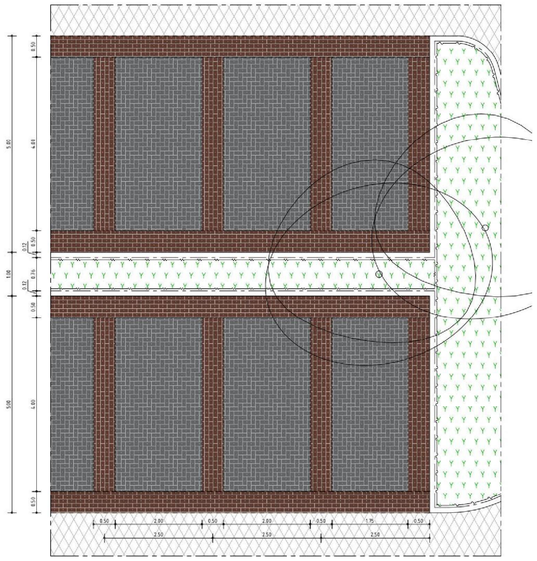

Principe detail parkeervakken

Schaal 1:50

Legenda nieuwe situatie

- Straatbaksteen, parkeervakken
  Middenvak, 5.1.26 elleboogverband
  Omranding, KF Paviona 5 streks, halfsteensverband
- Straatbaksteen, KF Paviona, elleboogverband
  parkeerplaats/loopstrook in particulier gebruik
- Straatbaksteen, WF 5.1.26 halfsteensverband
  voetpad en elleboogverband bij inrit
- Straatbaksteen, 5.1.26 elleboogverband
  parkeerplaats bussen
- Asfaltverharding;
  profielerlaag AC16 Base, 0 - 50mm
  tussenlaag AC16 Bind, 50mm
  deklaag AC11 Surf, 40mm
- Asfaltverharding totale constructie;
  onderlaag AC16 Base, 50mm
  tussenlaag AC16 Bind, 5.1.2
  deklaag AC11 Surf, 40mm
- Herstraten bestaand materiaal
- Groenstrook, invulling zie groenplan
- Gazon
- Opsluitbanden 100x200mm, kleur grijs
- Opsluitbanden 120x250mm, kleur grijs, in stelspecie
- Trottoirband 130/150x250mm, inclusief goottegel 150x300x45mm, kleur grijs, in stelspecie
- Trottoirband 180/200x250mm (hergebruik), inclusief goottegel 150x300x45mm kleur grijs, in stelspecie
- A: Verloopband 130/150x250 naar 0
- Mindervalide parkeerplaats
- Niet parkeerenkegel, SBS 21x21x8cm
- Materiaalgrens
- Molgoot, straatbaksteen KF Paviona, 5 streks, in stelspecie
- Putrand hemelwater met opschrift: regenwater
- Putrand vuilwater met opschrift: vuilwater
- Boom, met beluchting, voor soort zie groenplan
- Boom met beluchting en bomengranulaat, voor soort zie groenplan
- Haag: soort zie groenplan
- Heestervak: soort zie groenplan
- Lichtmast: Iph 4.0m, Lightronics Prunus A3, door derden
- Laadpaal t.b.v. 2 auto's, door derden
- Zitbank, type: Monterey, gepoedercoat kleur Akzo Noir, 1.50m breed, leverancier 5.1.26
- Herplaatsen Big Belly
- Boomroosters: type Lateraal 2.0, afm. 1250x1250mm, met boombeugel type Lateraal, leverancier 5.1.26
- Ondergrondse container, door derden
- A - A: Dwarsprofiel aanduiding
- 3.69: Bestaande hoogte
- 3.74: Nieuwe hoogte
- Erfgrens
- Projectgrens

0 5m 10m
SCHAAL 1:200

0 125m 2.50m
SCHAAL 1:50

Alle hoogte maten t.o.v. NAP in meters) en lengtematen in meters tenzij anders is aangegeven

gemeente Hattem

DEFINITIEF

Project:	Herinrichting De Bleek
Onderdeel:	Nieuwe Situatie
Opdrachtgever:	Gemeente Hattem

datum:	formaat:	projectnummer:	bestandsnaam
febr 2022	A0	121114.1	121114.1-Ontwerp.dwg
schaal:	tekeningnr:	bladnr:	
1:200	50	1/1	

2	19 – 07 – 2022	ASt	Gfp	Nieuw OV plan verwerkt
1	12 – 07 – 2022	ASt	Gfp	Aanpassing beddpad naar trottoirband
0	16 – 06 – 2022	ASt	Gfp	Gereed voor uitvoering
b	09 – 06 – 2022	ASt	Gfp	Diverse wijzigingen
a	10 – 02 – 2022	ASt	Gfp	Eerste uitgave
wijz.	datum	getek.	gecon.	omschrijving

Deze tekening is eigendom van NTP B.V. Zij mag zich gehandigd, noch aan derden ter beschikking of inzage worden gegeven zonder toestemming door vermeldschap.

NTP

Schelmenhof 2
8031 SJ Zwolle

44237031

0108