









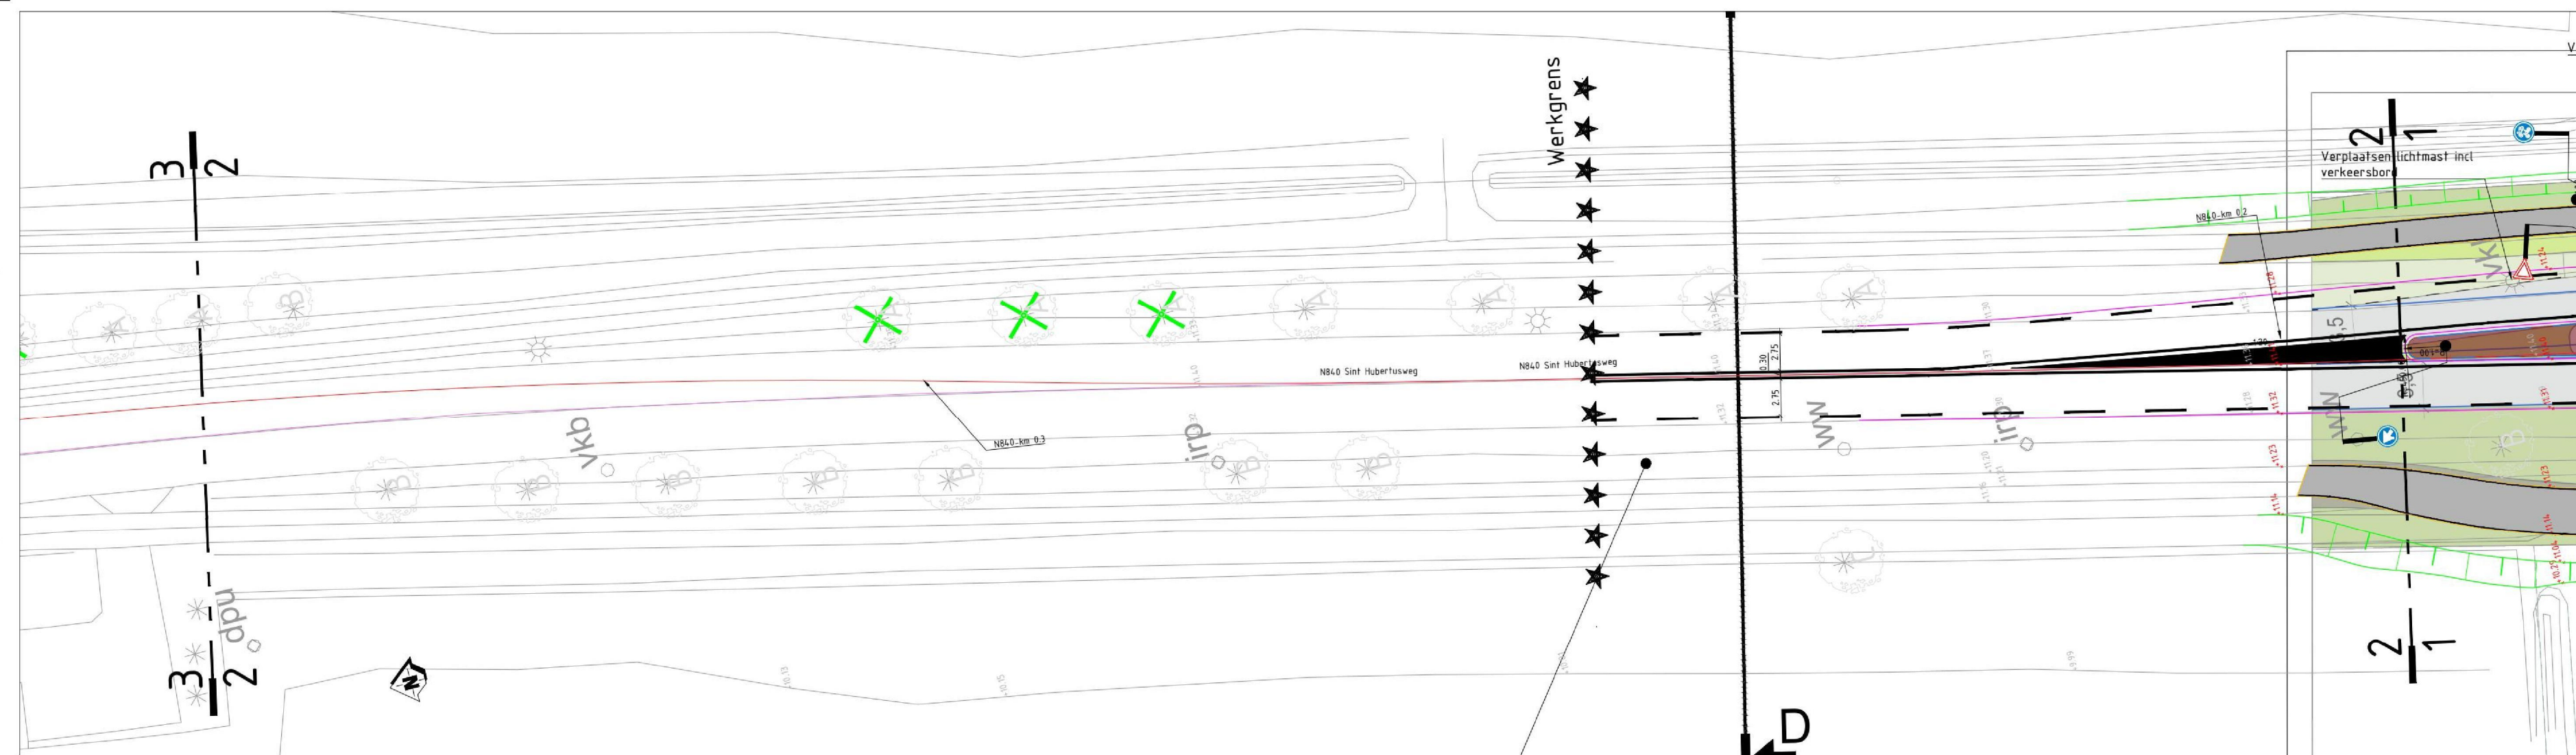

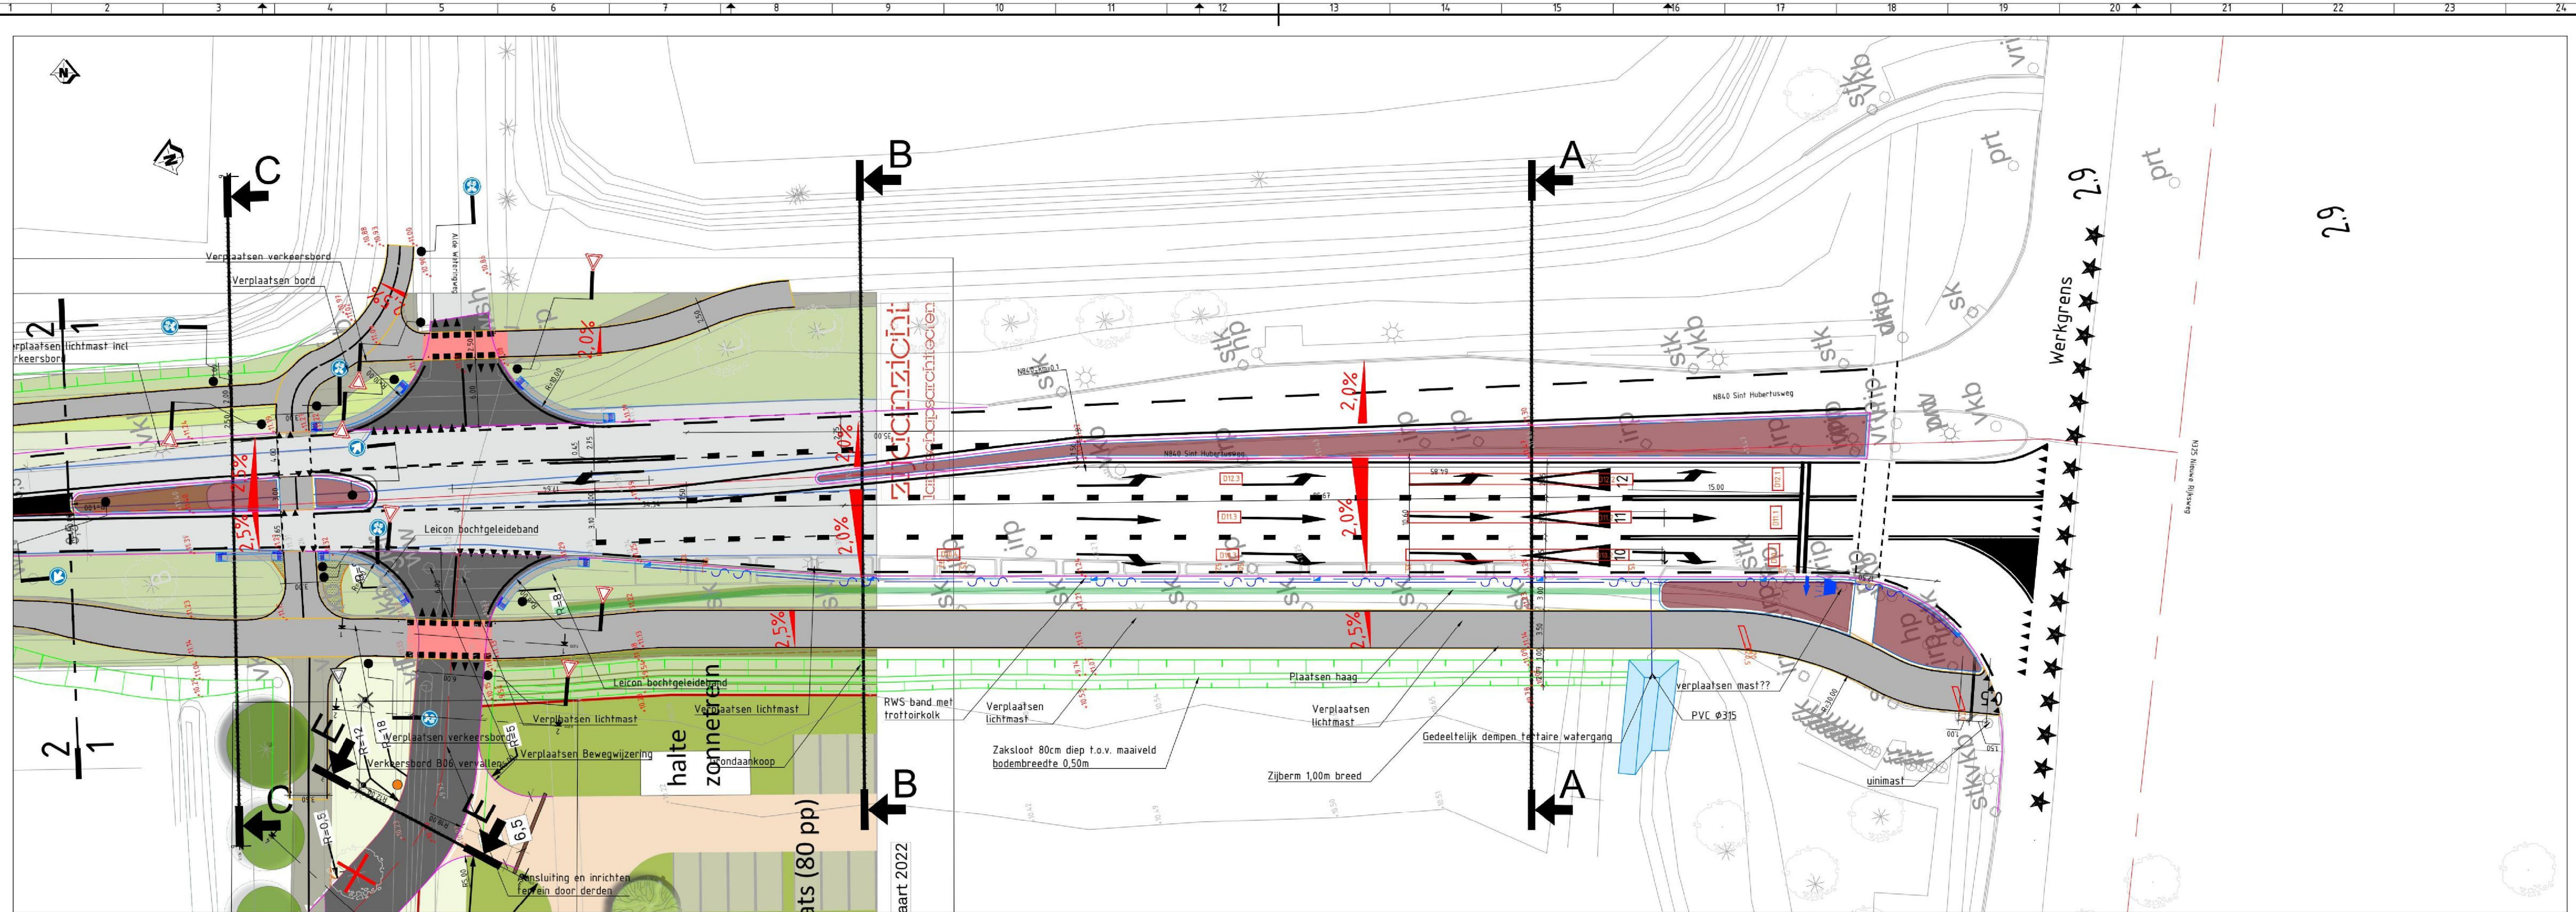




























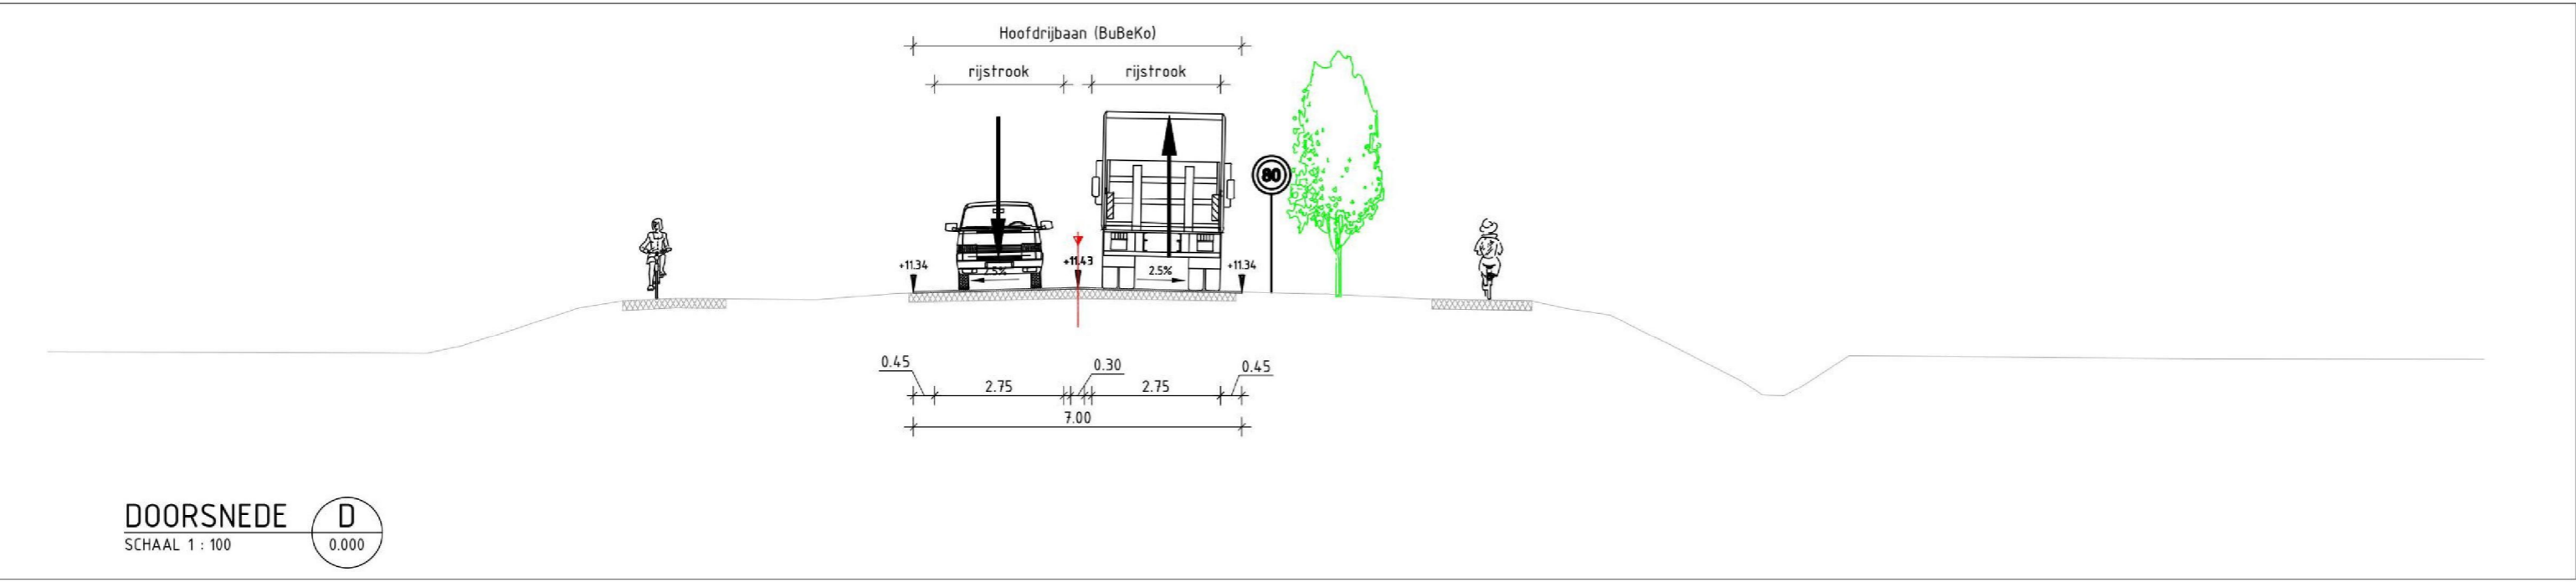
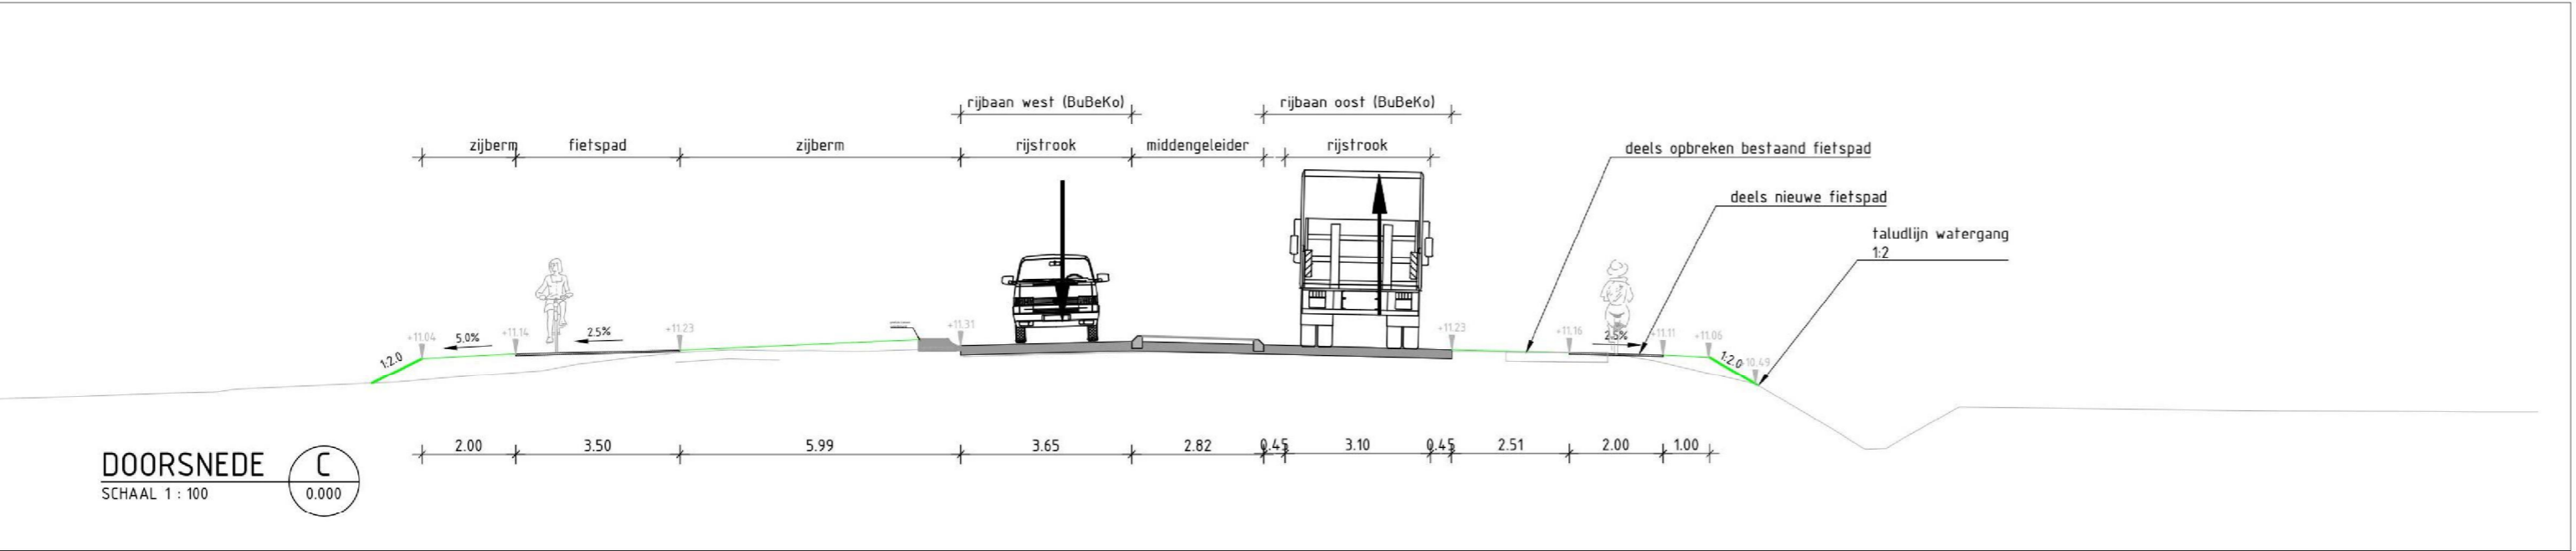
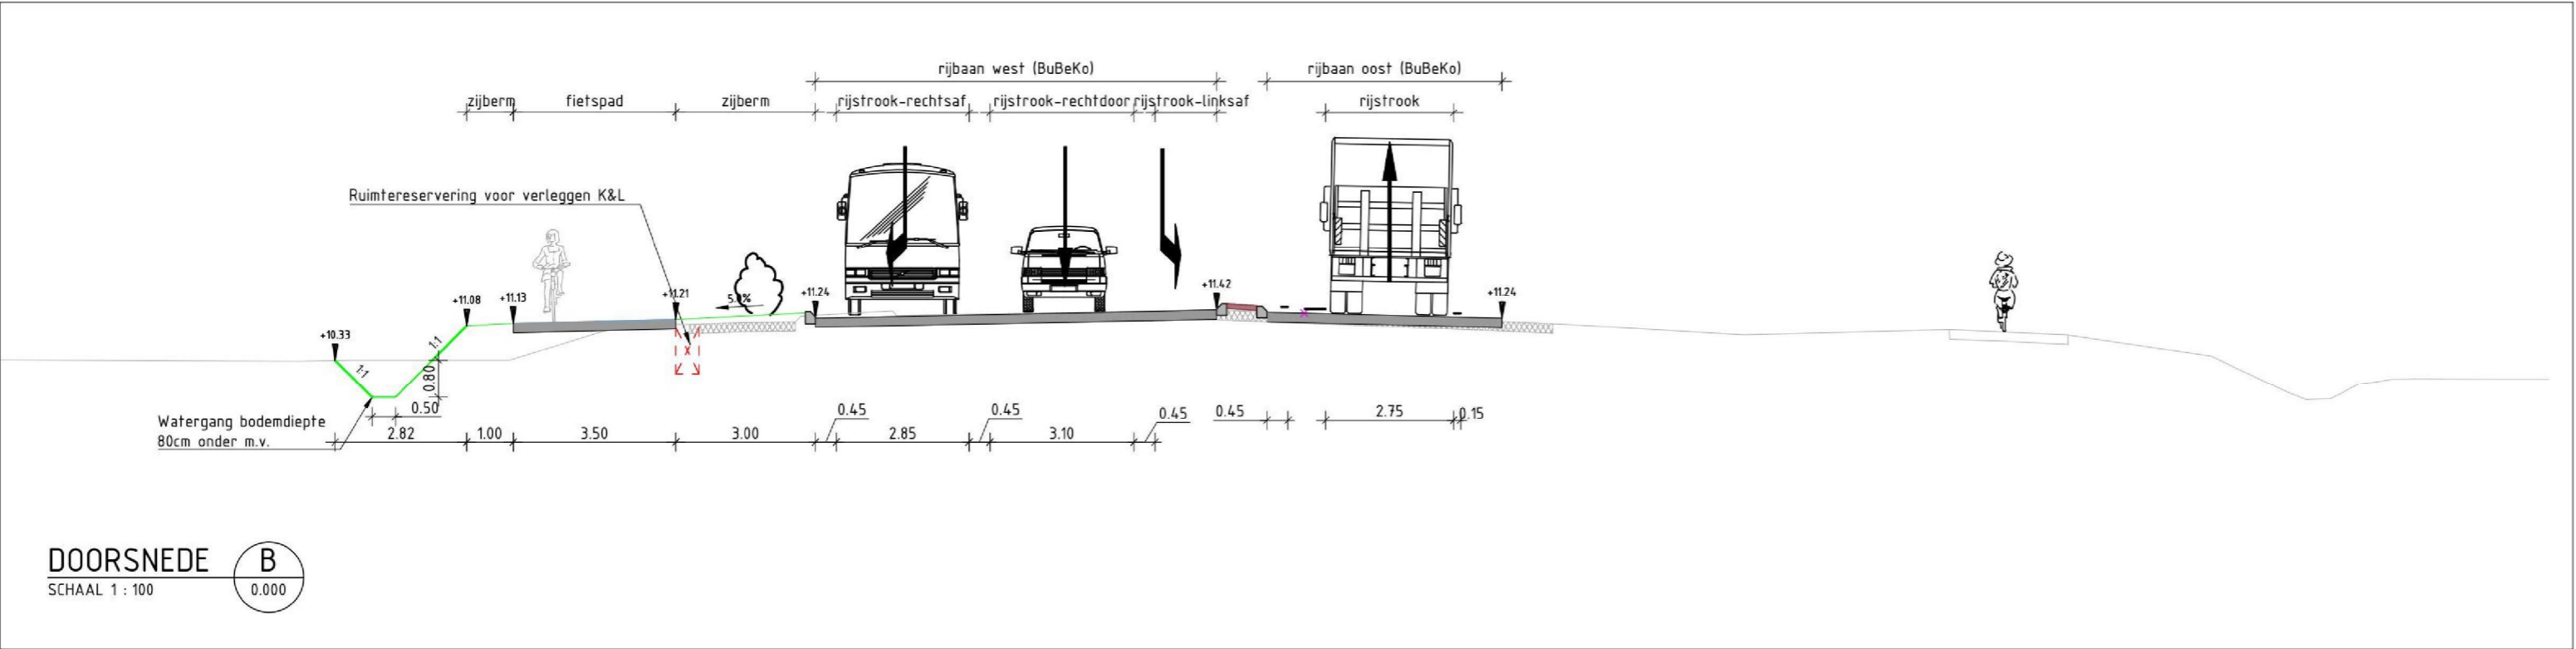
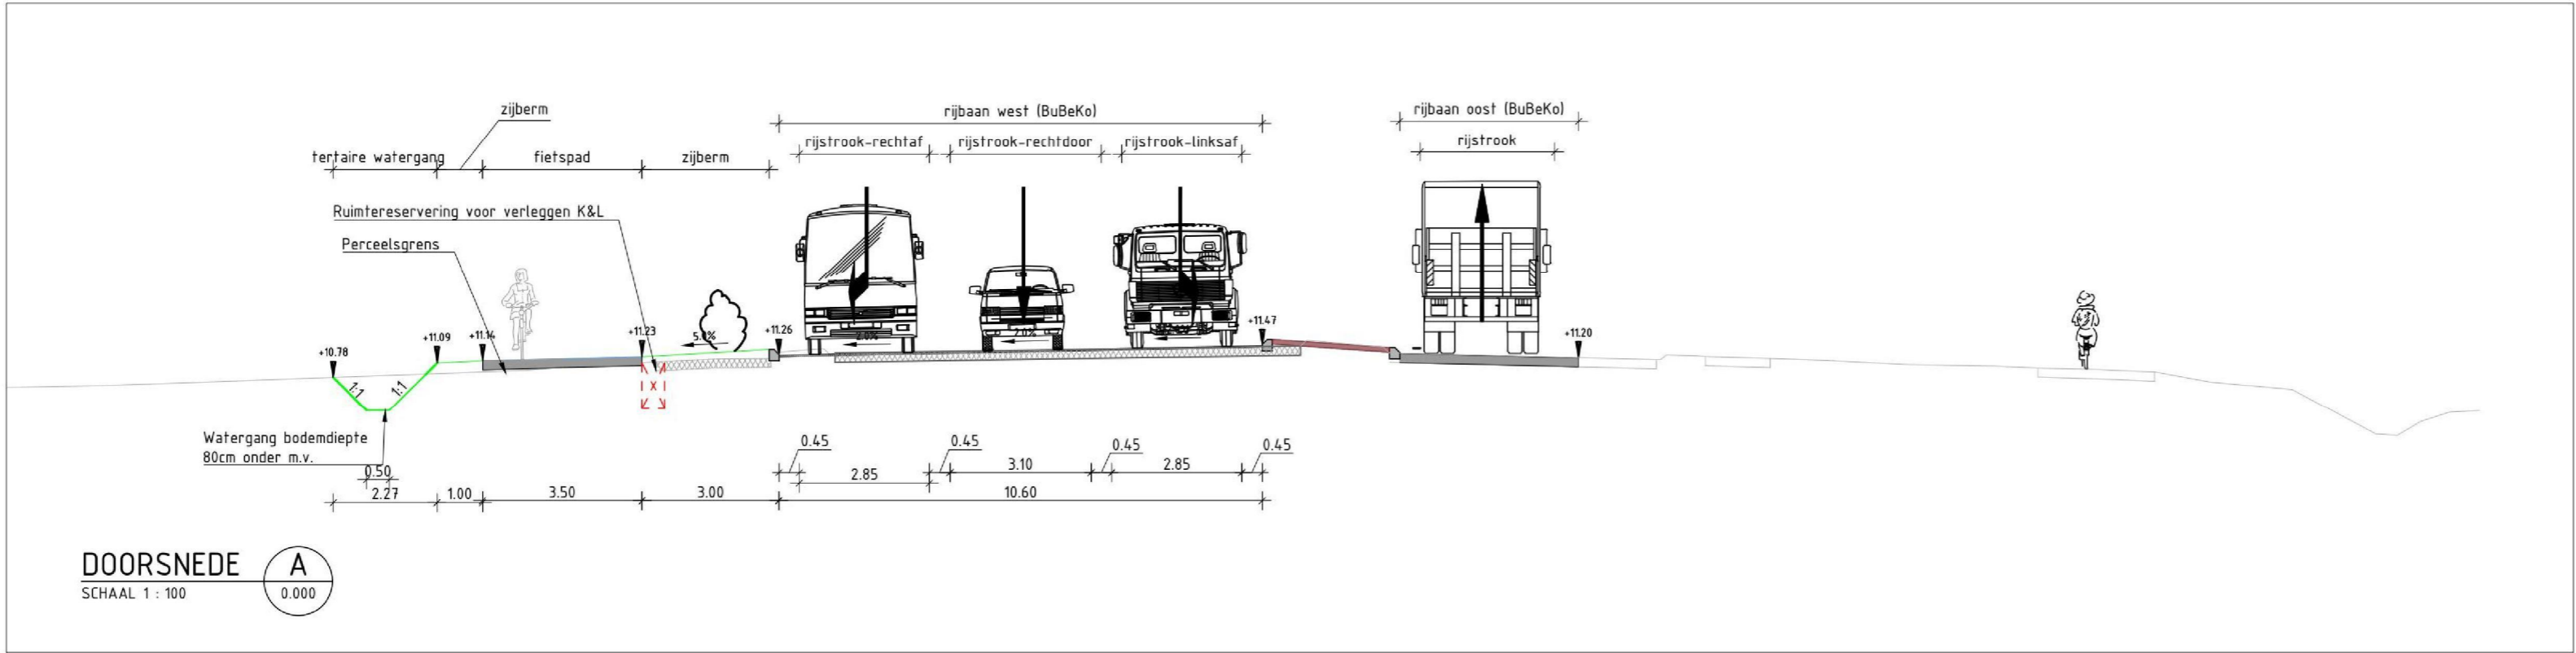


2	Bebordingsplan aangepast na controle	21-10-2021		
1	Gewijzigde scope door niet vervangen brug km 0.4	1-10-2021		
code	omschrijving	datum	getekend	gecontroleerd
provincie Gelderland			Afdeling Uitvoering Werken	
Team Ontwerp en Realisatie Werken			bureau uitbesteding	
N840 Sint Hubertusweg			besteknummer: 0000	
Realiseren vrijliggend (brom)fietspad			documenttype: Tekening	
Definitief ontwerp			documentnummer:	
Overzicht tekening TOP				
N840 Km. 0.000 - 0.620				
getekend		datum	22-3-2022	schaal: 1:500
gecontroleerd		datum	----	in 4 bladen, bladnr. 1
vrijgegeven		datum	----	formaat: A2
status	Definitief	versie	0.1	projectnummer: 60706357
			tekeningnummer: 60706357-301-01	




Algemeen (bestaand)		Bestaande situatie dwarsprofiel		Project (nieuwe situatie)				Project (nieuwe situatie dwarsprofiel)					
	verkeersbord		Telecom kast				verharding priet beton		betonbanden		oprijzicht zichtlijn		Nieuwe eigendomsgrans
	wegwijzer		haltepaal				verharding straatwerk BSS grijs		grondwerkwijn		verwijderen boom x= f.b.v. aanleg verhardingen Ø= f.b.v. oprijzicht (zweeps), 80km/h, 145m		Weg as / ontwerp as
	boom		beton verharding				grasbetonstenen		geleideconstructie aardbaan		nieuwe boom		Helling en richting oppervlak
	lichtmast		straatwerk				kant verharding hoofdringbaan		talud grondwerk stijler dan 1:7				Indicatie verhardingsconstructie (verharding, fundering en zandbed)
	straatkolk/trottoirkolk		asfalt verharding				kant verharding fietspad		talud watergang (1:2 tot 2:3)				Locatie nieuw k&l trace (indicatief)
	inspectieput		Eigendomsgrans provincie				kant verharding voetpad						Geleide constructie

2	Beoordelingsplan aangepast na controle	21-10-2021		
1	Gewijzigde scope door niet vervangen brug km 0,4	1-10-2021		
code	beschrijving	datum	getekend	gecontroleerd
<div> <div> <div>provincie</div> <div>Gelderland</div> </div> <div> <div>Afdeling Uitvoering Werken</div> <div>Team</div> <div>Ontwerp en Realisatie Werken</div> </div> </div>		bureau uitbesteding		
N840 Sint Hubertusweg Realiseren vrijliggend (brom/fietspad) Definitief ontwerp -blad specifiek- N840 Km. 0,000 - 0,620		beslisnummer: <b>0000</b> documenttype: Tekening documentnummer:		
getekend		datum	22-3-2022	schaal: 1:200
gecontroleerd		datum	-----	formaat: A0
status	Definitief	versie	0,1	tekeningnummer: 60706357-301-02



2	Bebordingsplan aangepast na controle	21-10-2021		
1	Gewijzigde scope door niet vervangen brug km 0.4	1-10-2021		
code	omschrijving	datum	getekend	gecontroleerd
	provincie Gelderland	Afdeling Uitvoering Werken	bureau uitbesteding	
	Team Ontwerp en Realisatie Werken			
	N840 Sint Hubertusweg		besteknummer:	0000
	Realiseren vrijliggend (brom)fietspad		documenttype:	Tekening
	Definitief ontwerp		documentnummer:	
	Dwarsprofieltekening			
	N840 Km. 0.000 - 0.620			
getekend		datum	22-3-2022	schaal: 1:100
gecontroleerd		datum	----	formaat: A0
vrijgegeven		datum	----	projectnummer: 60706357
status	Definitief	versie	0.1	tekeningnummer: 60706357-301-03

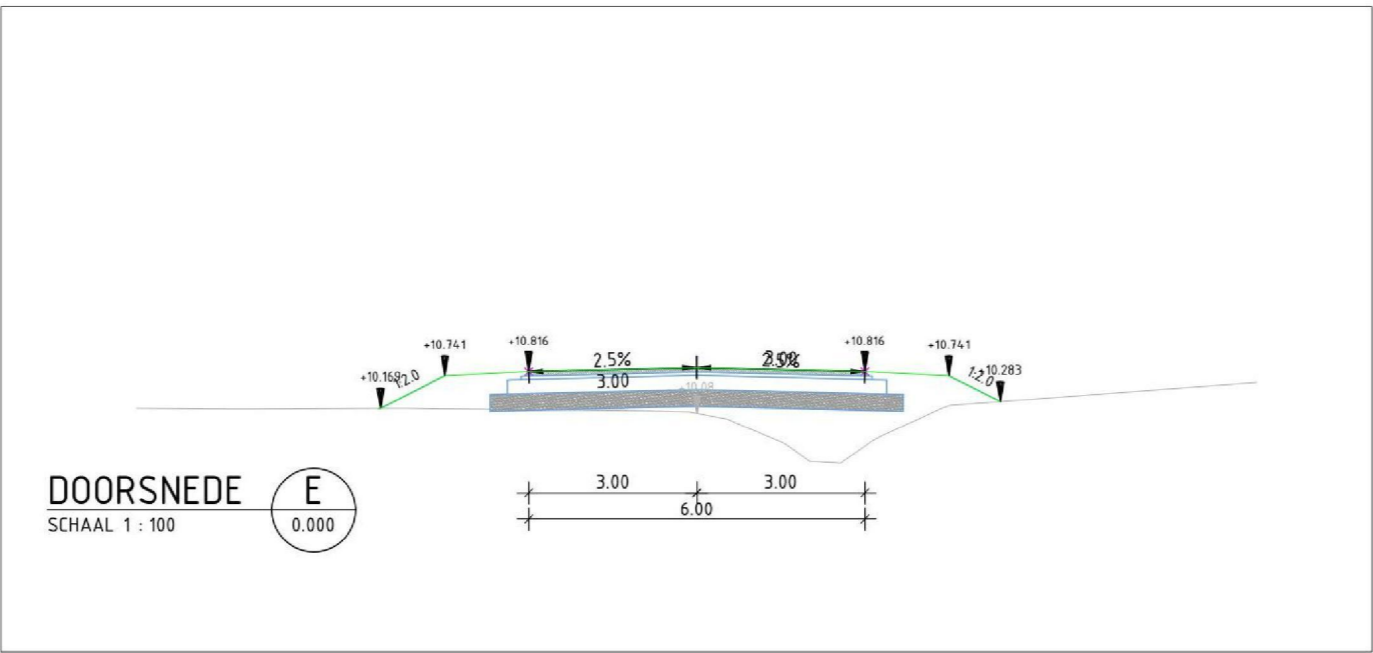

West

Oost

Lengteprofiel aansluiting TOP

ALM - N840 -TOP  
Lengteprofiel as ALM - N840 -TOP  
Metrering 0.000 tot 46.044



2	Bebordingsplan aangepast na controle	21-10-2021		
1	Gewijzigde scope door niet vervangen brug km 0.4	1-10-2021		
code	omschrijving	datum	getekend	gecontroleerd
	provincie Gelderland	Afdeling Uitvoering Werken	bureau uitbesteding	
	Team Ontwerp en Realisatie Werken			
	N840 Sint Hubertusweg		besteknummer:	
	Realiseren vrijliggend (brom)fietspad		0000	
	Definitief ontwerp aansluiting TOP		documenttype:	
	Dwarsprofieltekening		Tekening	
	N840 Km. 0.000 - 0.620		documentnummer:	
getekend		datum	22-3-2022	schaal: 1:100
gecontroleerd		datum	----	formaat: A1
vrijgegeven		datum	----	projectnummer: 60706357
status	Definitief	versie	0.1	tekeningnummer: 60706357-301-04