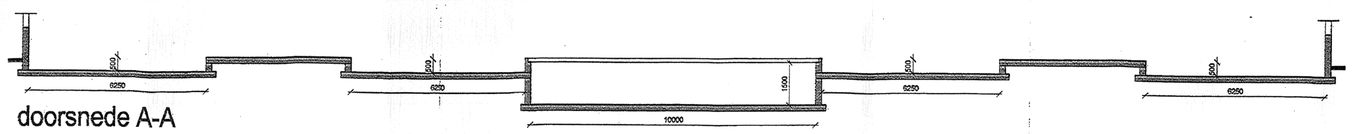

doorsnede A-A

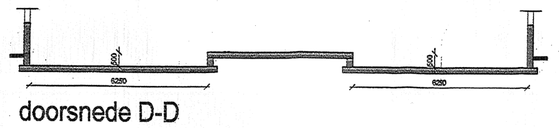

doorsnede D-D

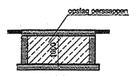

doorsnede G-G

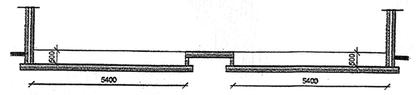

doorsnede H-H

doorsnede H'-H'

kelderdoorsneden
schaal 1:100

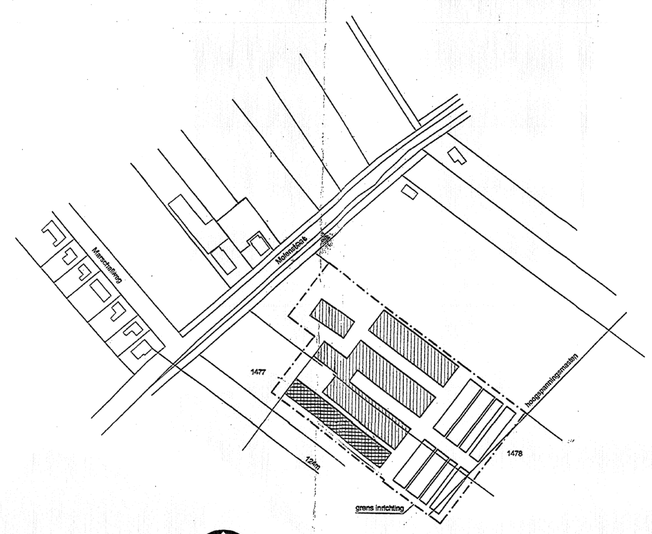

situatie
schaal 1:2000

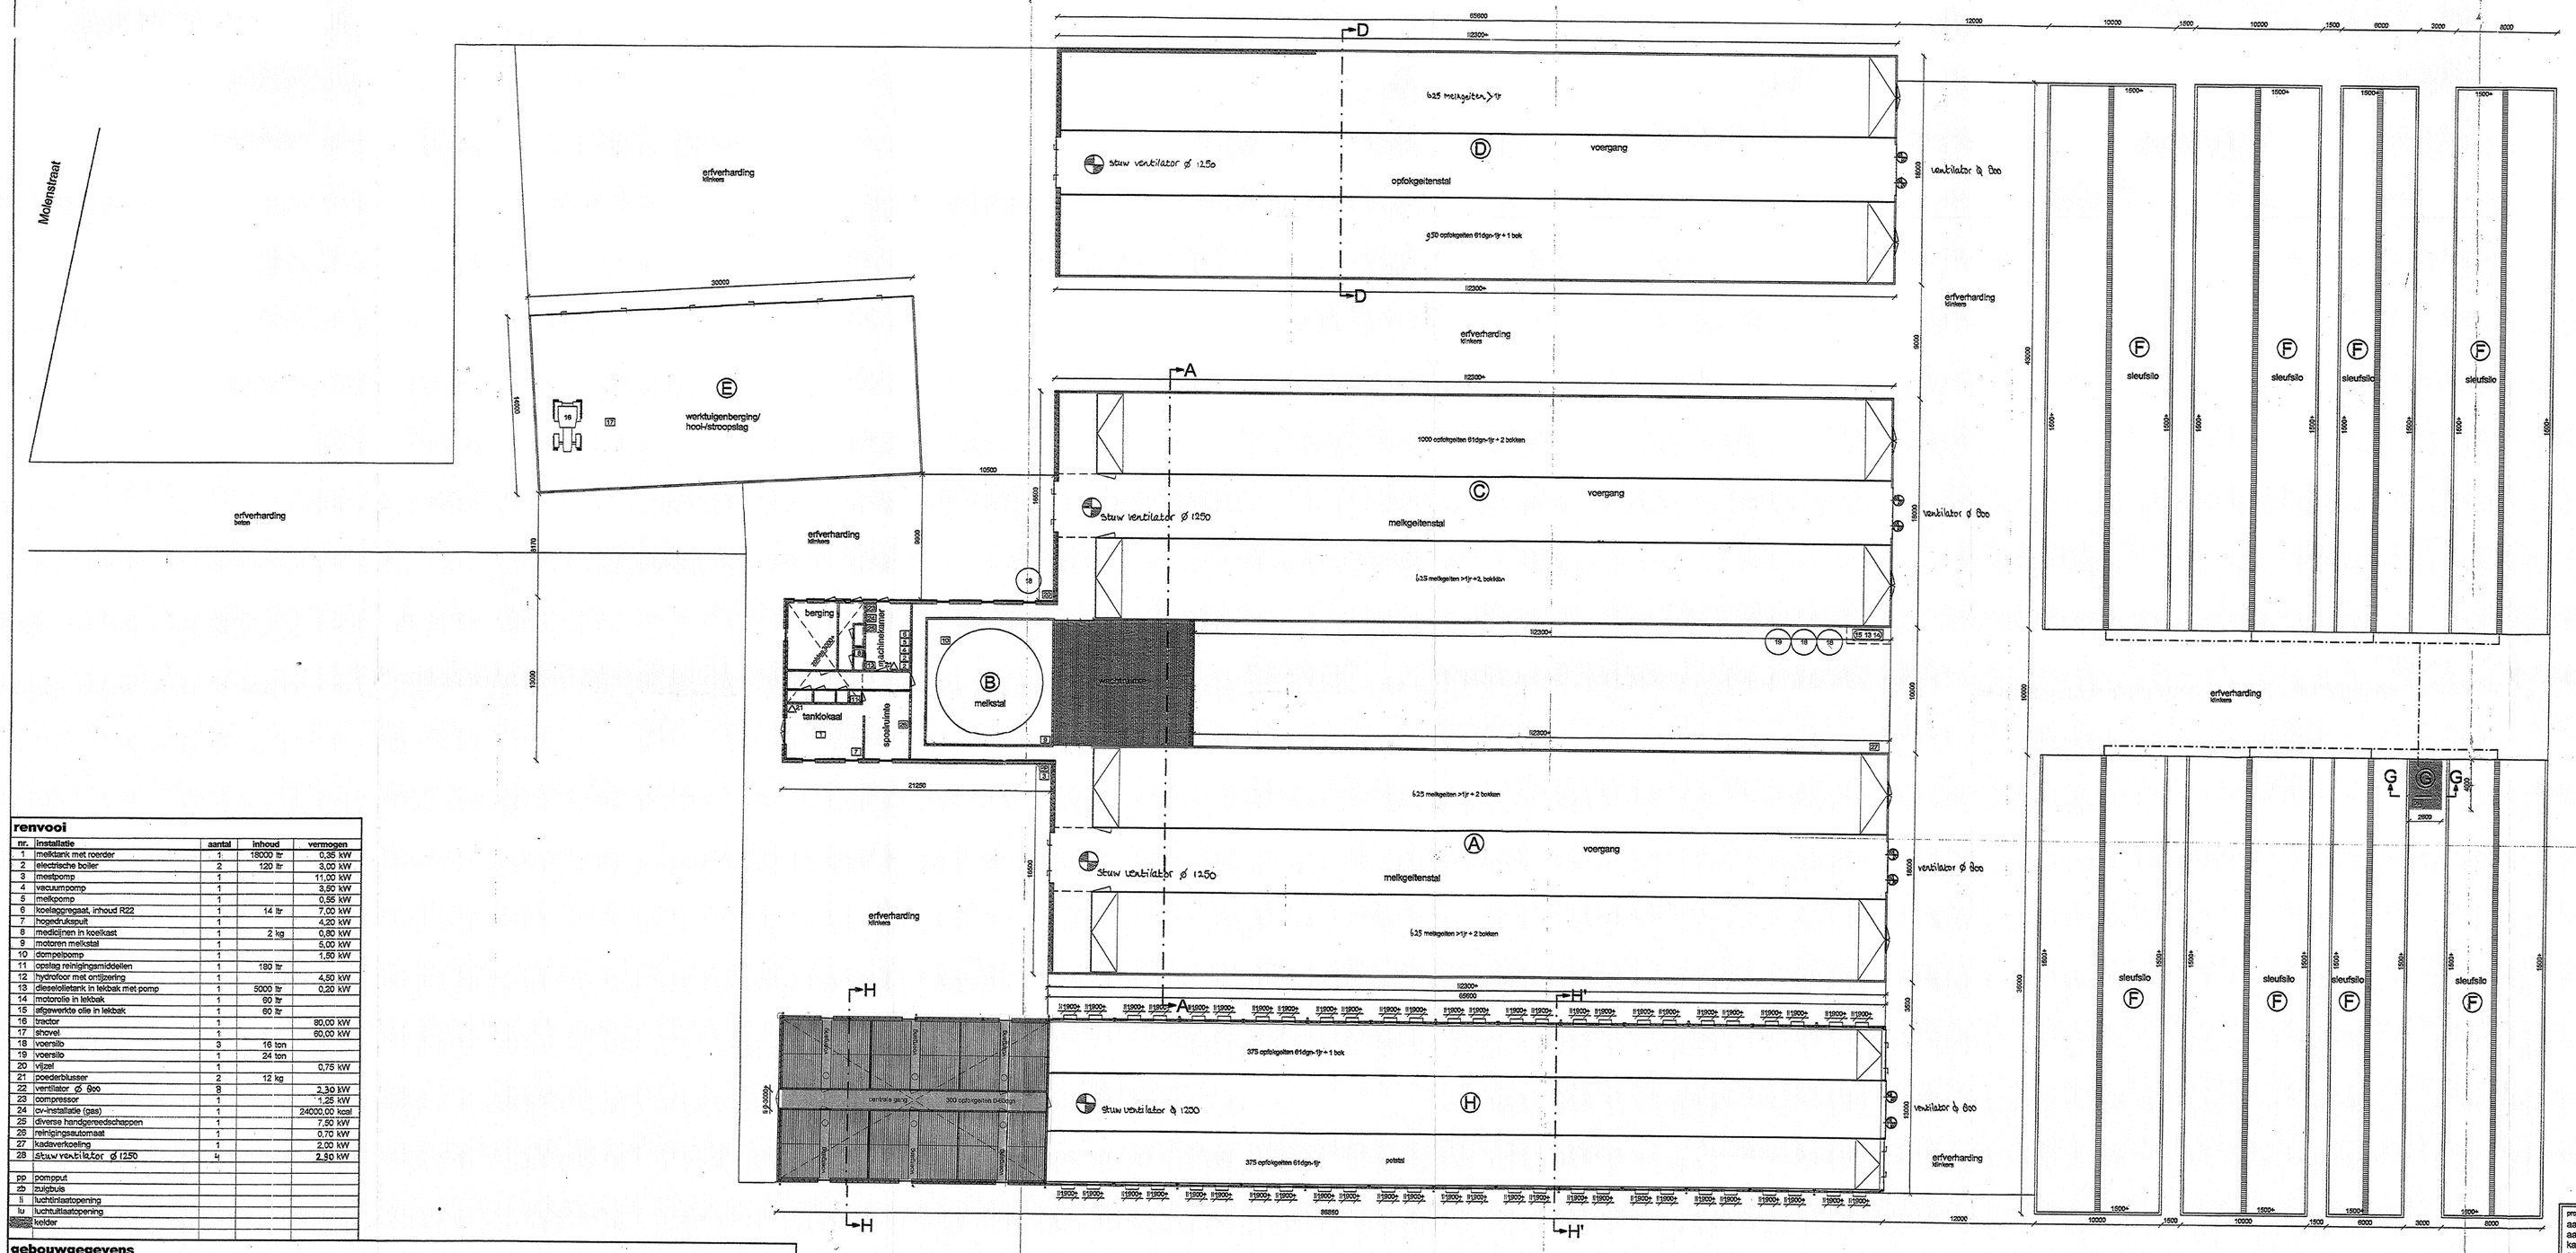

renvooi

nr.	installatie	aantal	inhoud	vermogen
1	melktank met roerder	1	18000 ltr	0,36 kW
2	electrische boiler	2	120 ltr	3,00 kW
3	meetpomp	1		11,00 kW
4	vacuumpomp	1		3,80 kW
5	melkpomp	1		0,55 kW
6	koelaggregaat, inhoud R22	1	14 ltr	7,00 kW
7	hogedrukspuit	1		4,20 kW
8	medicijnen in koelkast	1	2 kg	0,80 kW
9	motoren melkstal	1		5,00 kW
10	dompelpomp	1		1,50 kW
11	opslag reinigingsmiddelen	1	180 ltr	
12	hydrofoor met ontijzering	1		4,50 kW
13	dieselolietank in lekbak met pomp	1	5000 ltr	0,20 kW
14	motorolie in lekbak	1	60 ltr	
15	afgewerkte olie in lekbak	1	60 ltr	
16	tractor	1		80,00 kW
17	shovel	1		60,00 kW
18	voersilo	3	16 ton	
19	voersilo	1	24 ton	
20	vijzel	1		0,75 kW
21	poederblusser	2	12 kg	
22	ventilator ø 800	8		2,30 kW
23	compressor	1		1,25 kW
24	cv-installatie (gas)	1		24000,00 kcal
25	diverse handgereedschappen	1		7,50 kW
26	reinigingsautomaat	1		0,70 kW
27	kadaverkoeling	1		2,00 kW
28	stauw-ventilator ø 1250	4		2,50 kW
pp	pompput			
pb	bijpbuis			
li	luchtinlaatopening			
lu	luchtuitaatopening			
k	kelder			

gebouwgegevens

nr.	benaming	vloerconstr.	wandconstr.	dakconstr.	mestopslag	inhoud	aantal dierplaatsen	aantal te houden dieren
A	geitenstal I	beton	metselwerk/damwand	vezelcement-golfplaten	vaste mest	407 m3	1250 melkgeiten >1jr, 4 bokken	1250 melkgeiten >1jr, 4 bokken
B	melkstal/wachtruimte	beton	metselwerk/damwand	vezelcement-golfplaten	drijfmest	135 m3		
C	geitenstal II	beton	metselwerk/damwand	vezelcement-golfplaten	vaste mest	375 m3	625 melkgeiten > 1jr 1000 opfokgeiten 61dgn-1jr, 4 bokken	625 melkgeiten >1jr 1900 opfokgeiten 61dgn-1jr, 4 bokken
D	geitenstal III	beton	metselwerk/damwand	vezelcement-golfplaten	vaste mest	375 m3	950 opfokgeiten 61dgn-1jr, 1 bok + 625 melkgeiten > 1 jr	950 opfokgeiten 61dgn-1jr, 1 bok + 625 melkgeiten > 1 jr
E	werktuigenberging	beton	damwand	vezelcement-golfplaten				
F	sleufsilo	beton	beton					
G	kelder	beton	beton	beton				
H	geitenstal IV	beton	metselwerk/damwand	vezelcement-golfplaten	vaste mest	256 m3	750 opfokgeiten 61dgn-1jr,	750 opfokgeiten 61dgn-1jr,
					drijfmest	256 m3	1 bok,	1 bok,

terreininvulling

DATUM: 25 SEP. 2006

Behoort bij besluit van
B. en W. van Maasdriel
dd. 26 [redacted] nr. WM 056766
De Gemeentesecretaris,

[redacted]

projekt:	aanvraag milieuvergunning voor het bedrijf aan de Molenstraat 37 te Hurwenen kadastraal bekend: gemeente Rossum sectie: D2 nummer: 1477,1478
onderdeel:	tekening milieuvergunning
terreininvulling, kelderdoorsneden en situatie	
opdrachtgever:	[redacted]
initiatie no.:	B-24.584
tekening no.:	01
getekend:	MR/WA
schaal:	1:200
formaat:	A0
datum:	13-09-2006
gewijzigd:	

Keulenstraat 12
Postbus 126
7400 AC Deventer