



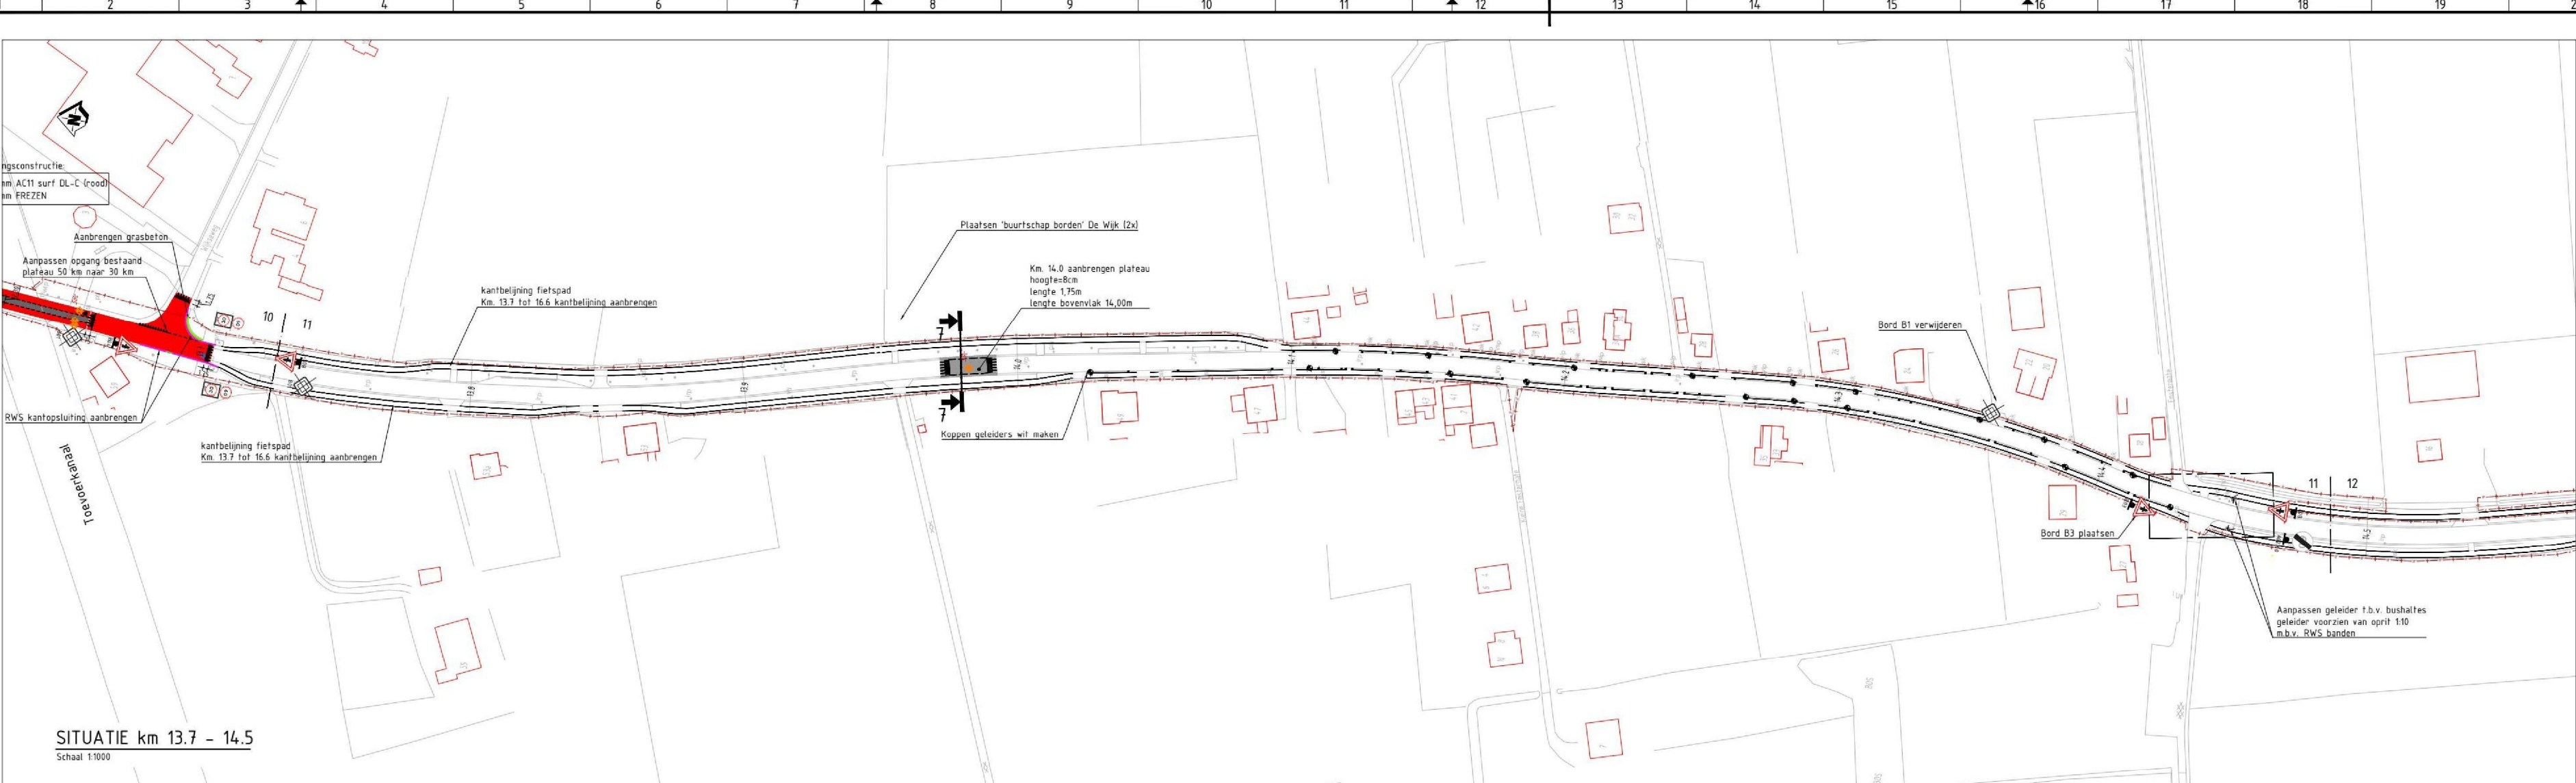

Legenda situatie	
Deelname	Omschrijving
	Provinciale eigendomsgrens
	Haalantand 0.50-0.70
	Streep 1:1 (0.10)
	Langsstreep doorgetrokken (0.05)
Aanbreng	
	Aanbrengen bermbeton
	Aanbrengen grasbeton
Symbol	
	Aanbrengen Pole cone paal
	Kop geleider wit maken
	Aanbrengen trottoirband RWS 110/220x240
	Markering symbol fiets 135
	Verkeersbord RVV A01-060
	Verkeersbord RVV A02-060
	Verkeersbord RVV B01
	Verkeersbord RVV B02
	Verkeersbord RVV B03
	Verkeersbord RVV B04
	Verkeersbord RVV B05
	Verkeersbord RVV A01-030-ZB
	Asfalt boring (cc constructie boring)
	Aanbrengen nieuwe putafdekking

Voor dwarsprofielen zie tek. 420-08
Doorsnedes plateaus zie tekening 420-09

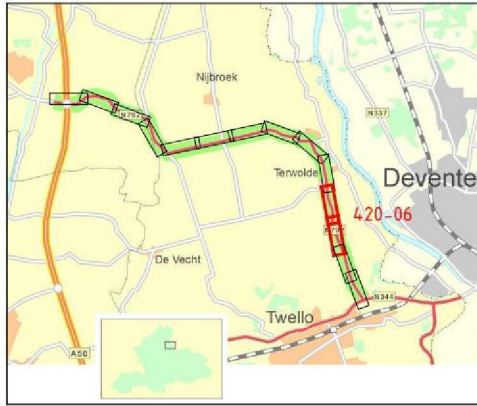

code		omschrijving		datum	gekeurd	gecontroleerd
provincie		Afdeling Uitvoering Werken		bureau uitbesteding		
Gelderland		Team				
		Ontwerp en Realisatie Werken				
N792 Vaassen - Twello (Tr36)						besteknummer:
Groot onderhoud						2467
Bestek tekening						documenttype:
Situatie						documentnummer:
Km. 13.7 - 15.3						420-06
gekeurd	5.1.2e	datum	27-03-2023	schaal:	1:1000	in 9 bladen, bladnr. 06
gecontroleerd	5.1.2e	datum	27-03-2023	formaat:	594 x 1118	projectnummer: 60750427
vragegeven	5.1.2e	datum	27-03-2023	tekeningnummer: 60750427-420-06		
status	Definitief	versie	1.0	S:\Persoonlijk\Happen\N792\Bestek\420-06\420-06_v1\BWN\N792-420-06		