
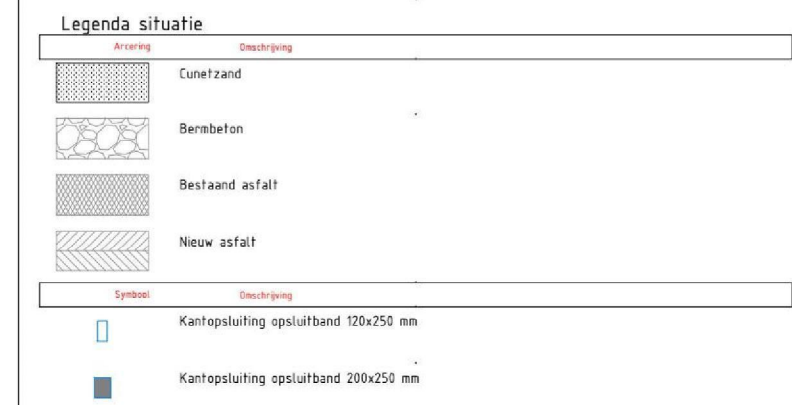
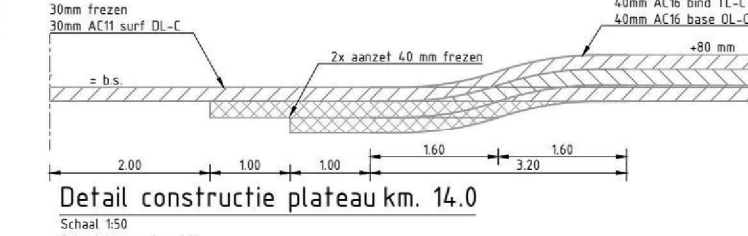
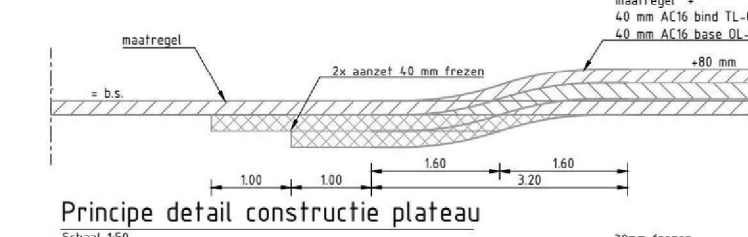
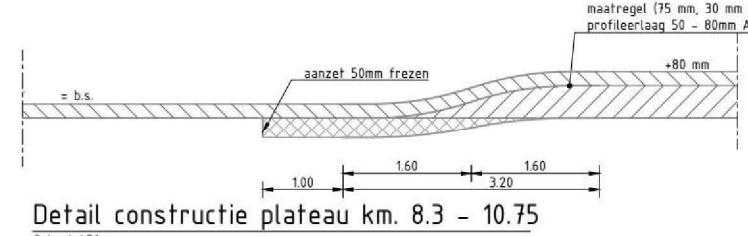
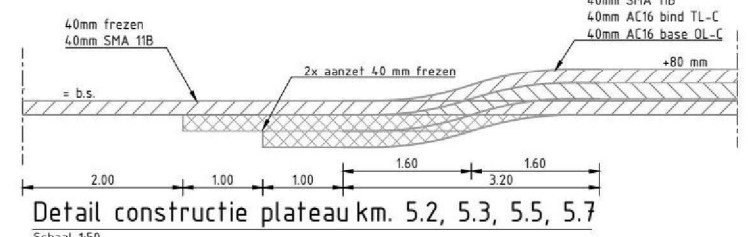
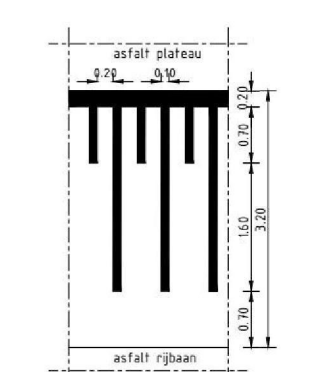
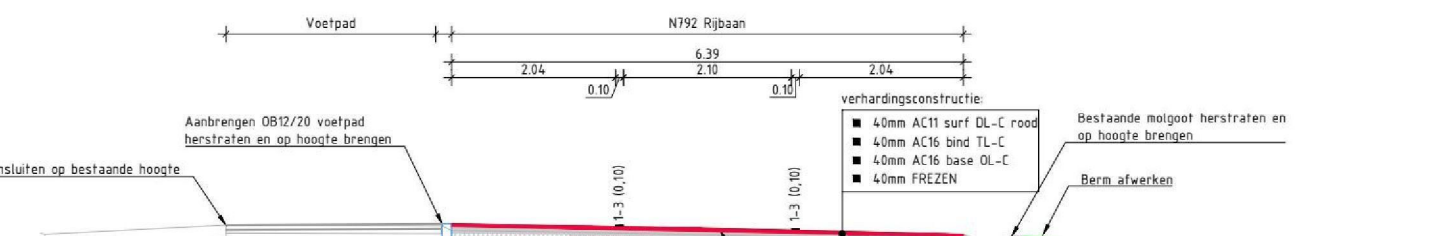
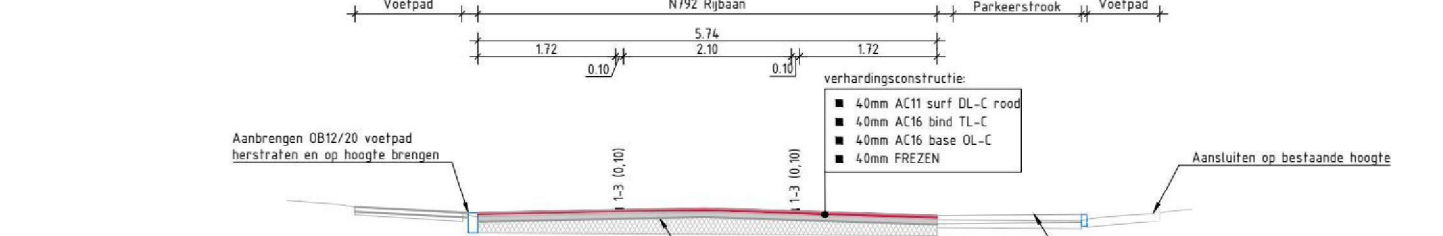
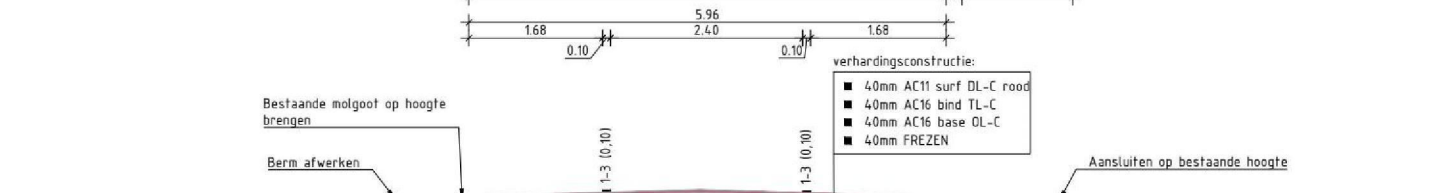
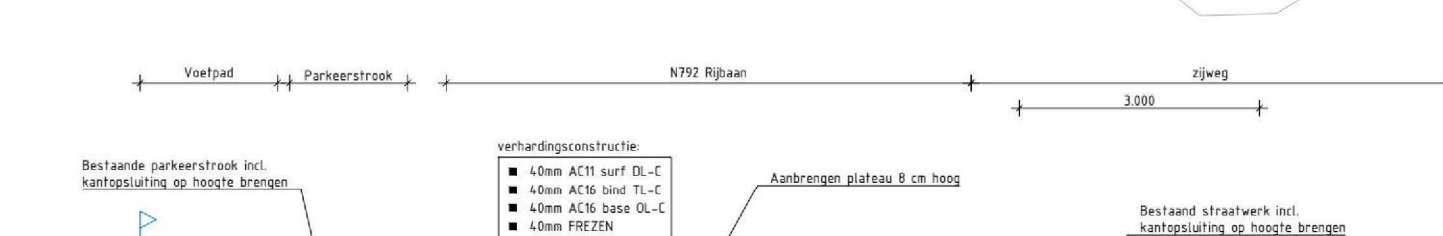
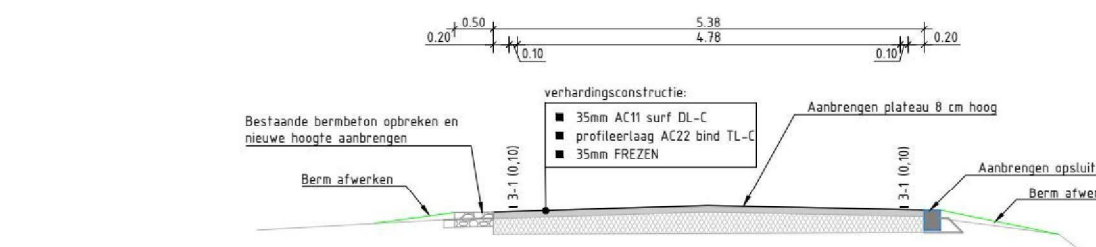
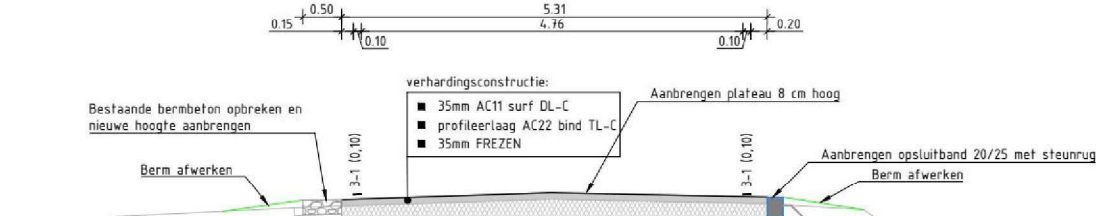
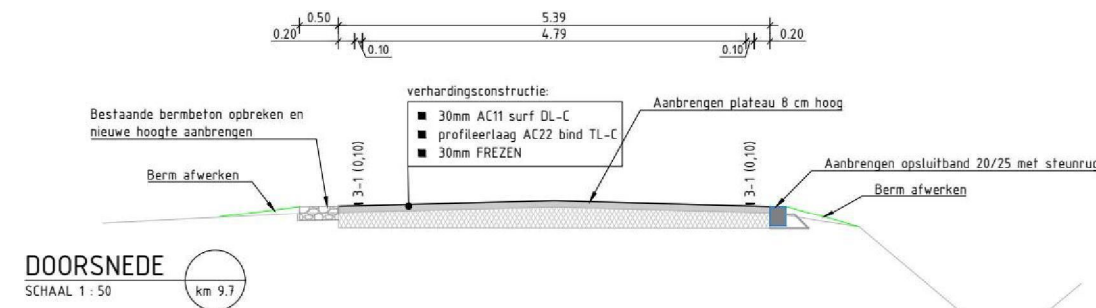
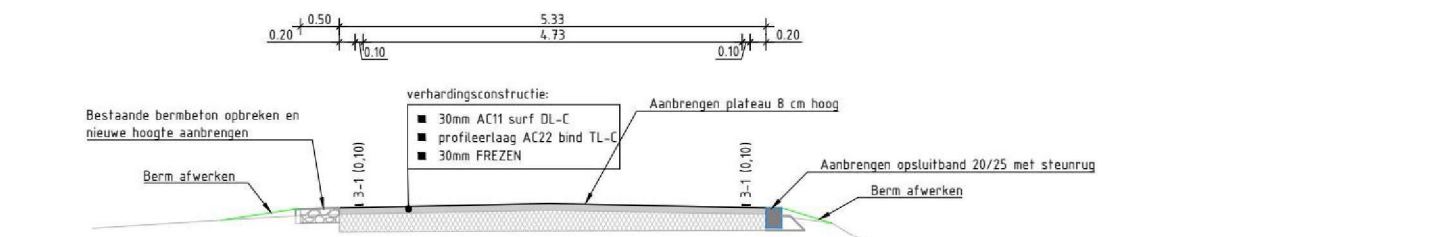
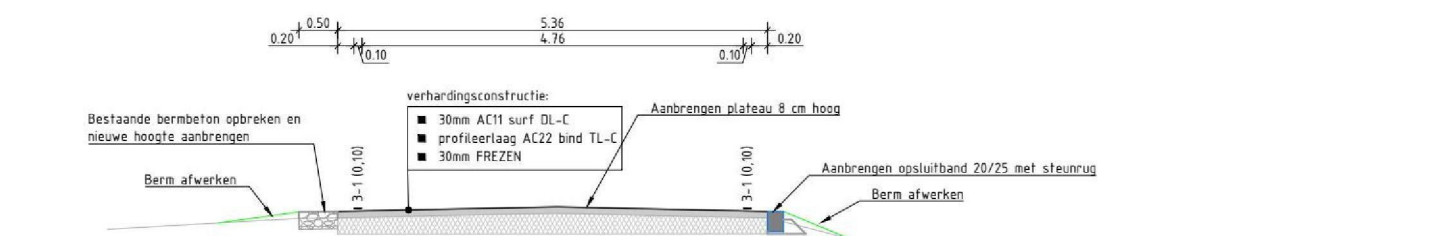
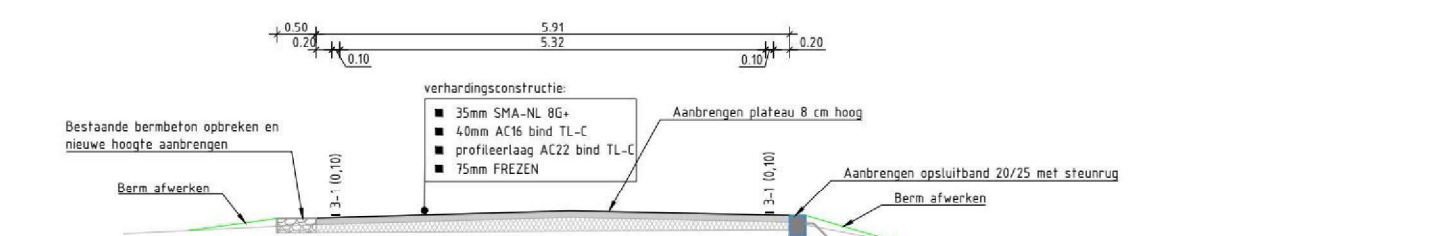
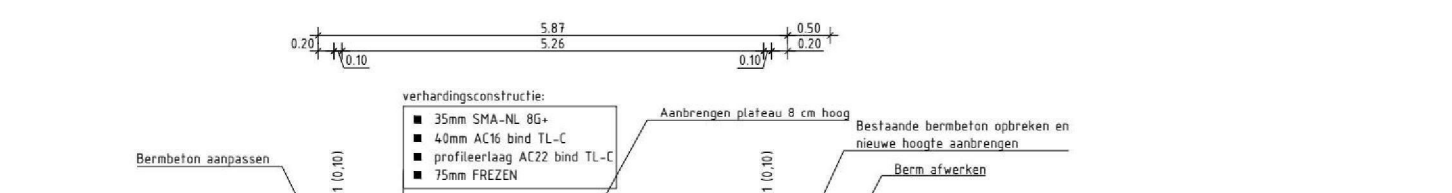
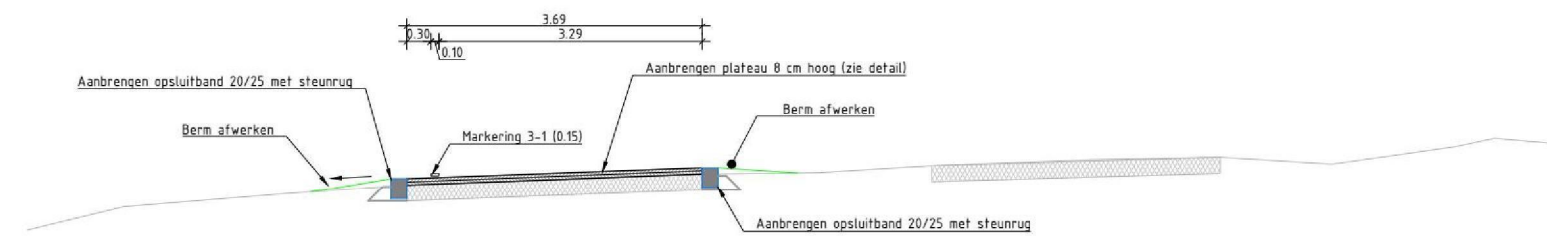
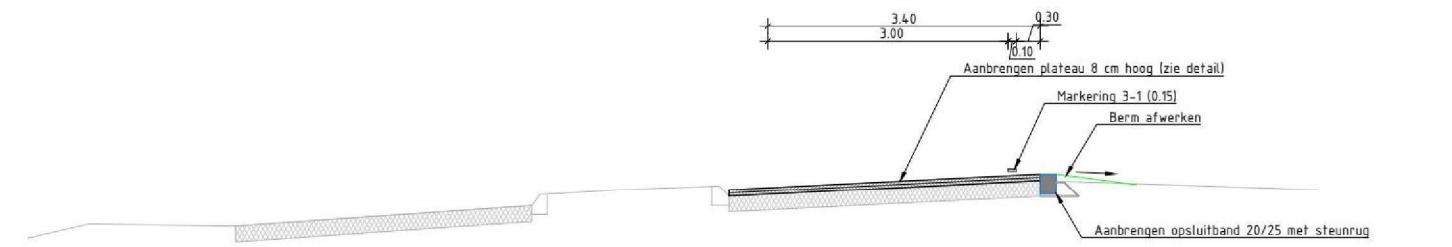
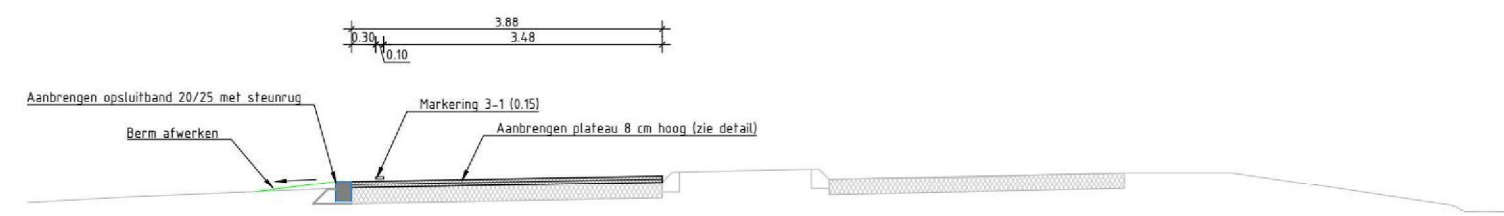


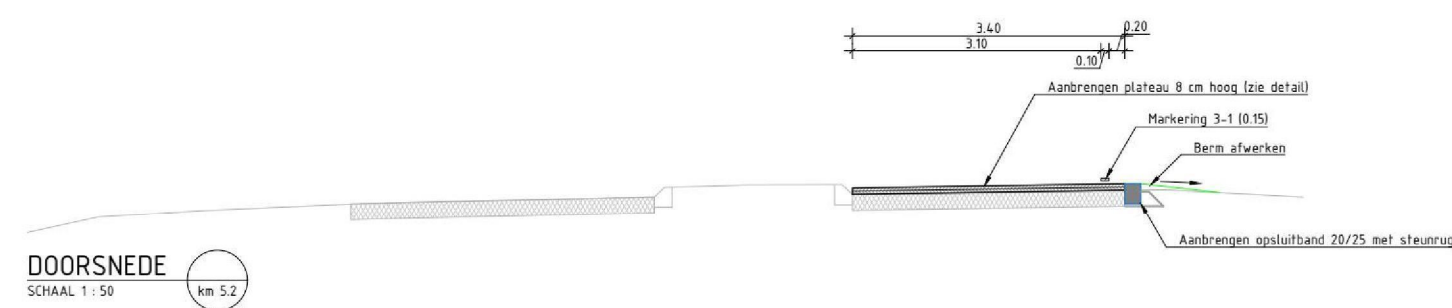

Voor doorsnede plateau km 12.50, zie doorsnede 6 tek.nr. 420-08
 Voor doorsnede plateau km 14.00, zie doorsnede 7 tek.nr. 420-08

[illegible]