
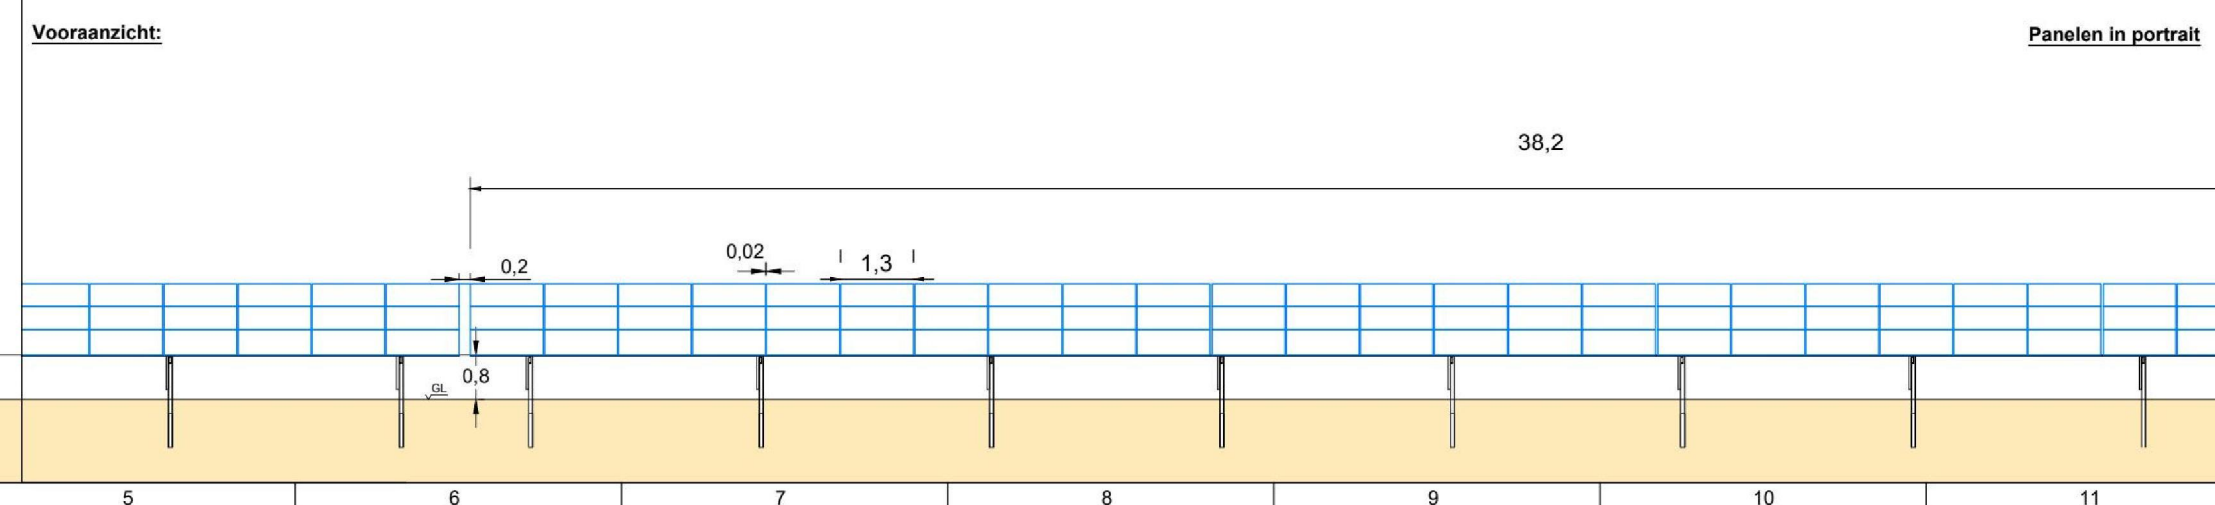




 
- LEGENDA**
- Boschage / bos
 - Bestand - handhaven
 - Manietzoom
 - Nieuw te ontwikkelen
 - Houtsingel
 - Nieuw te ontwikkelen
 - Struwend
 - Nieuw te ontwikkelen
 - Klimplanten tegen hekwerk
 - Olfantengras (tijdelijk)
 - Keverbank met 2 m braakliggend grond
 - Kruidrijk grasland (droog)
 - Verschraald grasland Schaduwinnend
 - Schraal grasland
 - Pool
 - Natuurvriendelijke oever langs de Barchense Veengoot
 - Moerasoever
 - Onderhoudspad Leenhoudend - nestelocaties wilde bij
 - Takkenri
 - Bijeshotel - geschikt voor de wilde bij

- Tafels met panelen
- Omvormer en Trafostation
- Hoofdingang (toegang verkeer en hulpdiensten via N312/Bekenschot)
- Nooduitgang
- Onderhoudsingang
- Onderhoudspad
- Opslagruimte
- 20ft opslagcontainer
- Plangebied
- Hekwerk, hoogte van max 2,5 m
- Bluswatervoorziening met Bronkop
- Camera

Oppervlakten:	
Oppervlakte binnen hekwerk	12,10 hectare
Landschappelijke inpassing	2,04 hectare
Oppervlakte Zonnepark	14,14 hectare
Oppervlakte EVZ -Zuidkant	4,08 hectare


Technische Data:	
Piekvermogen:	700 wp
Aantal panelen:	24.940
Oppervlakte panelen:	2384 mm x 1303 mm= 3,106 m²
Totaal oppervlakte panelen	75.487 m²
Oriëntatie:	0° - 11,5° (ZO)
Hellingshoek:	13°
Schaduwhoek:	32,1°
DC-Vermogen:	17.458,00 kWp
Nominaal AC-Vermogen:	4000 kVA@ 25°C
Aantal Omvormers:	4
AC-Vermogen:	16.000,00 kVA
Opzetstructuur panelen:	
Type:	250 x 87 panelen (29x3) 21 x 58 panelen (29x2) 68 x 29 panelen (29x1)

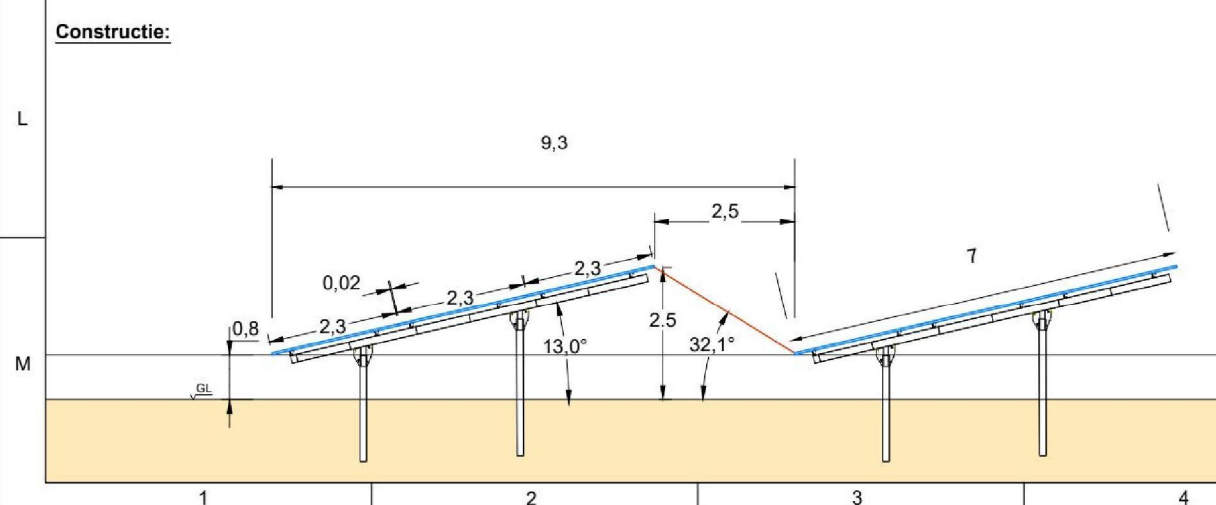

 
	Datum	Naam	Tekening Nummer : ZP-202_001_Bekenschot_TT-A1.5		K	
Begin	20.01.2020					Project : Bekenschot - Lochem
Bewerkt	16.01.2023					Project Staat :
Controle					L	
Index	Revisie		Datum	Naam		Conceptueel ontwerp
						Tekening : PV-Layout
					M	
						Versie : A-1.5
					Schaal : 1 : 1300	
					Pagina : 1/1	
					Formaat : A1	
Website: www.tpsolar.nl TPSolar-Nederland B.V.						
Tel: 023-7410144Melbournestraat 9						
Mail: info@tpsolar.nl 1175 RM Lijnden						
Alle rechten voorbehouden ©						
Niets uit dit document mag worden vervoelvoudigd en/of openbaar gemaakt zonder voorafgaande schriftelijke toestemming van TPSolar-Nederland B.V.						
	12			13	14	

Zonnepark


BEKENSCHOT PROFIELEN

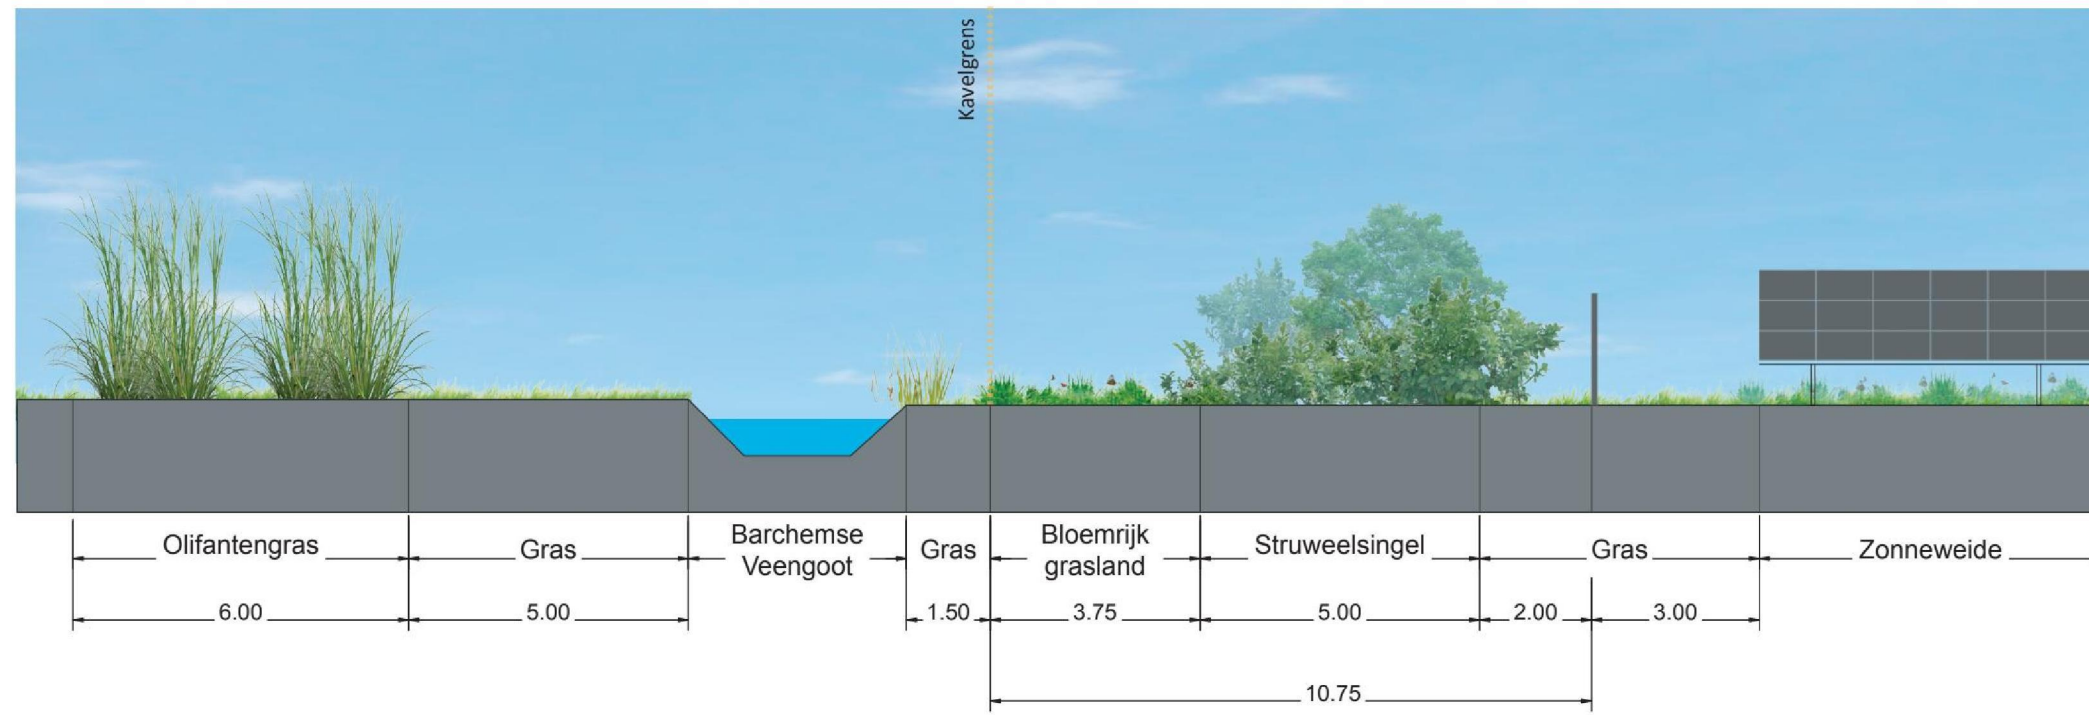


Profiel A - A'

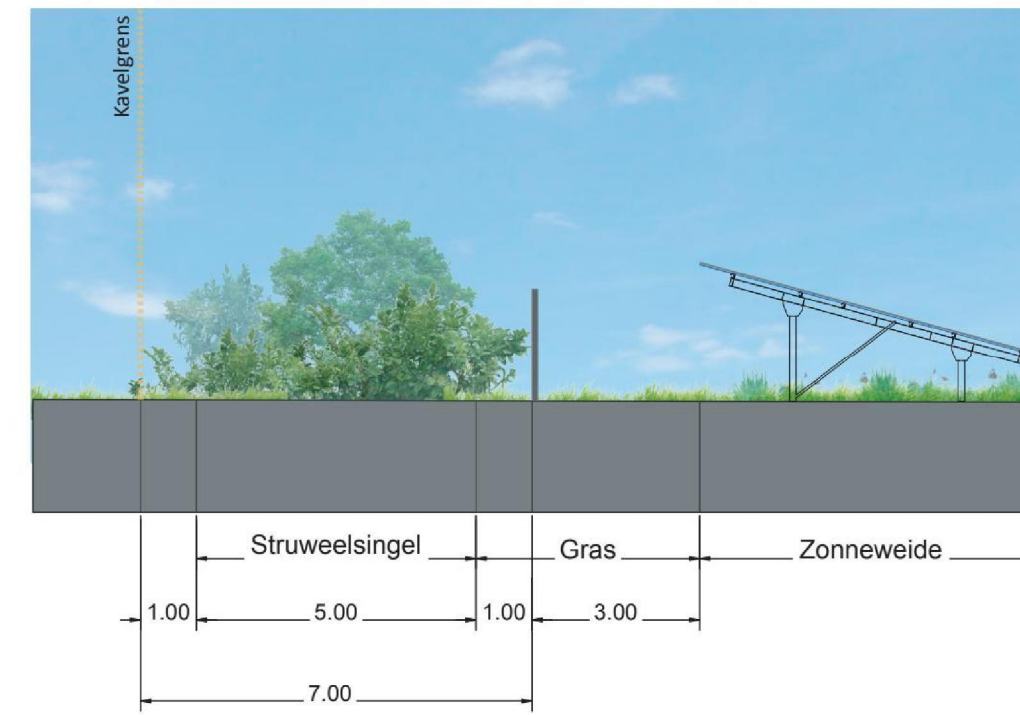


Profiel B - B'

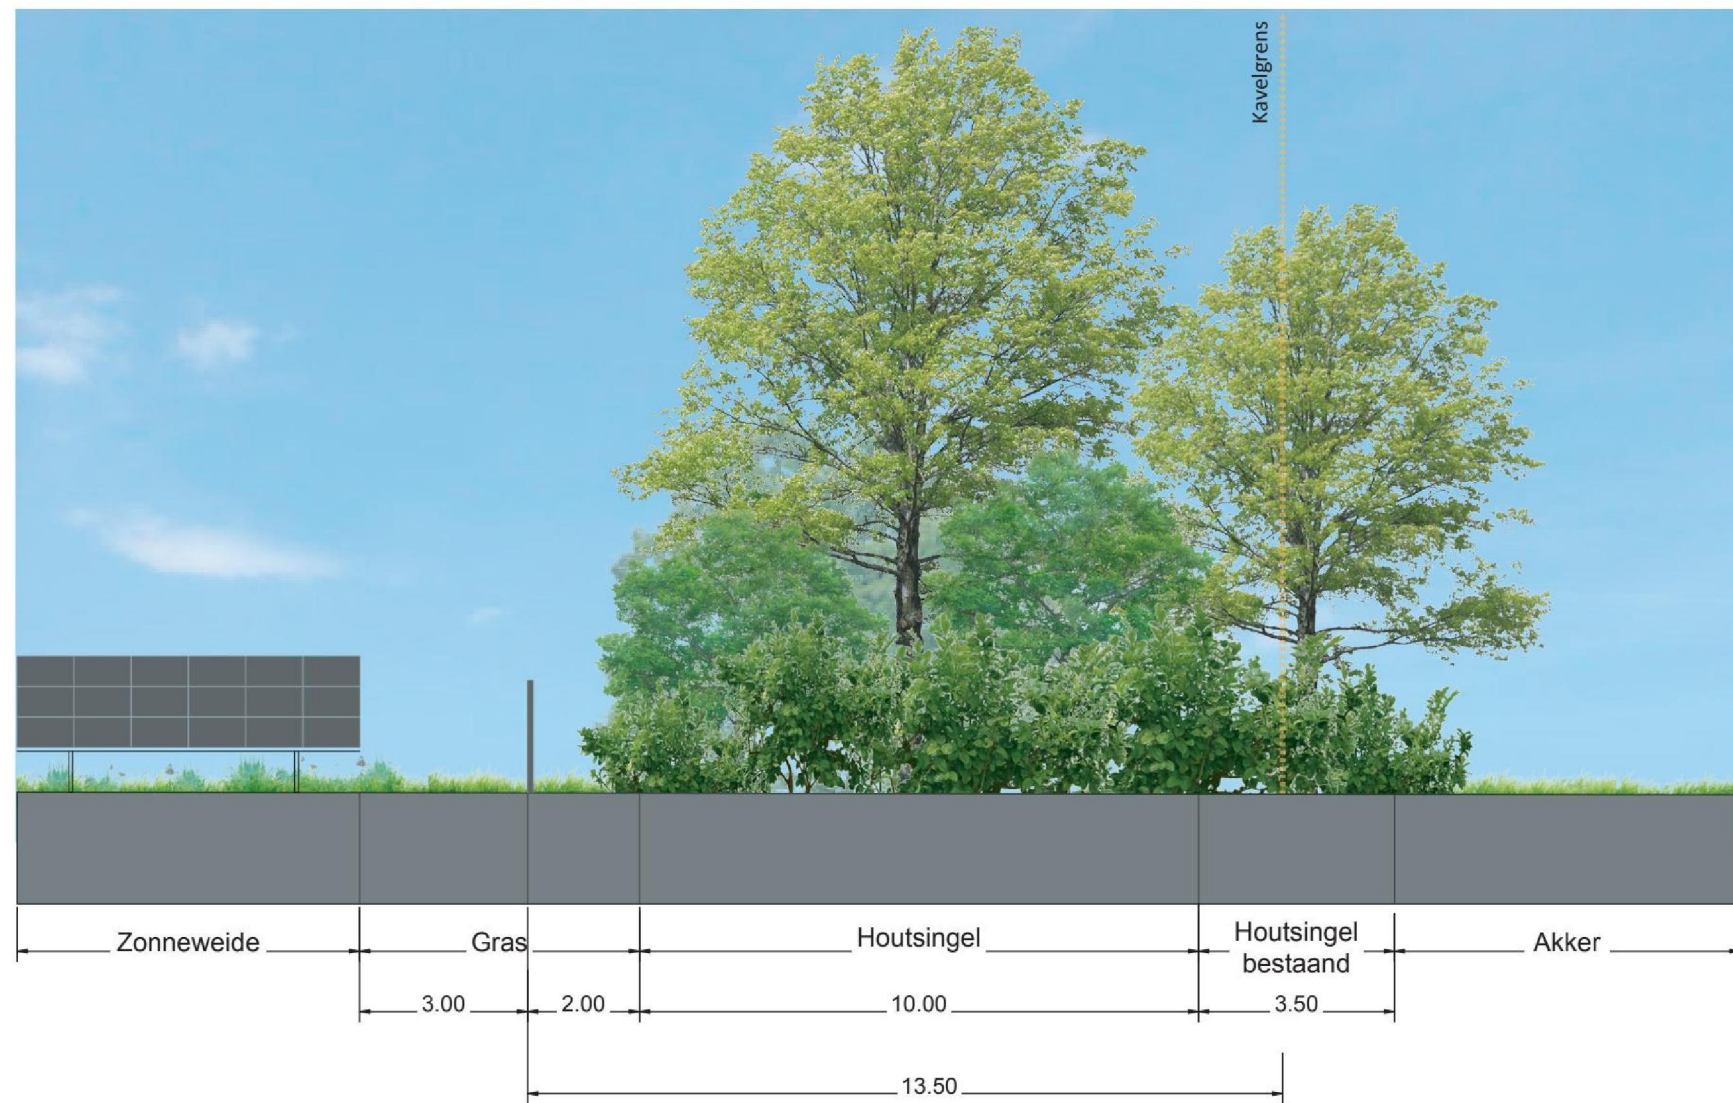


Profiel C - C'

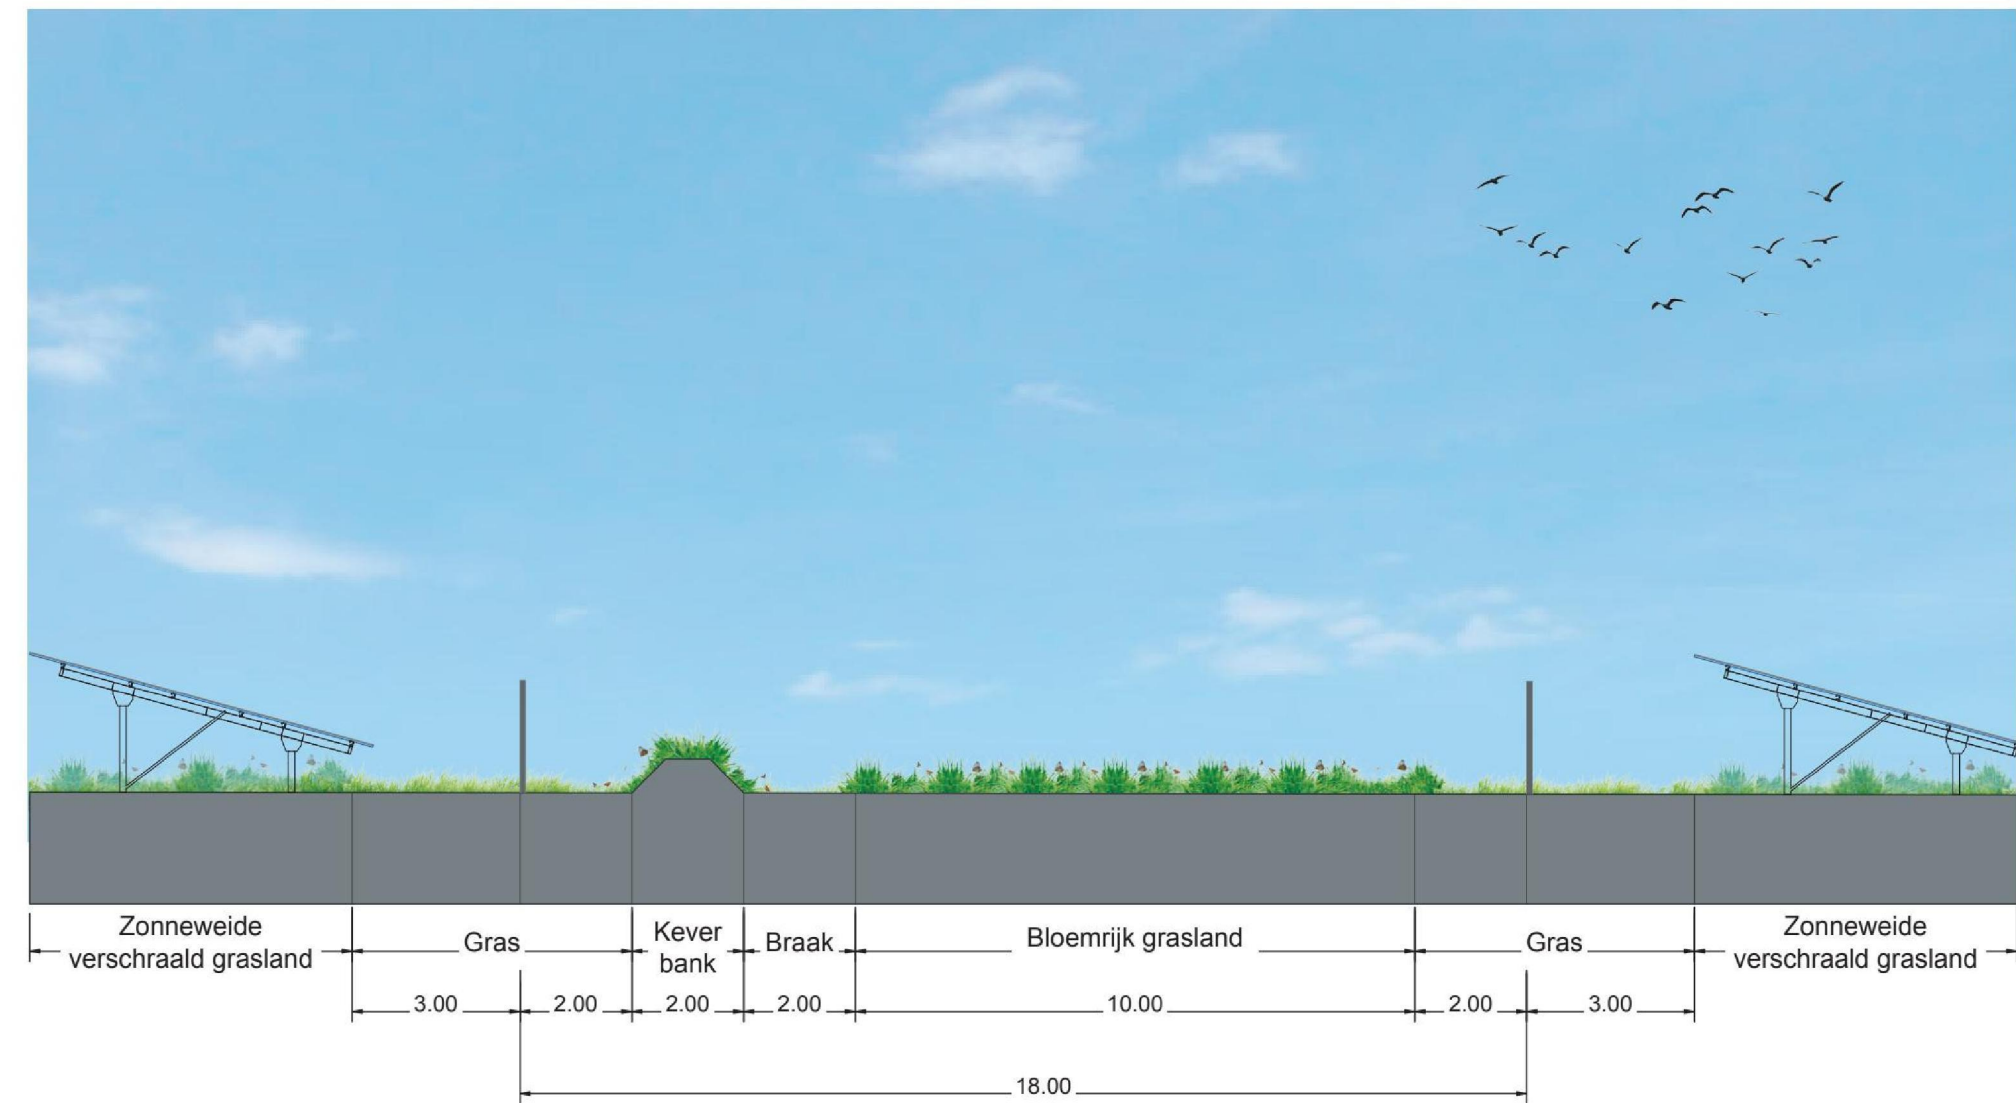

Profiel D - D'

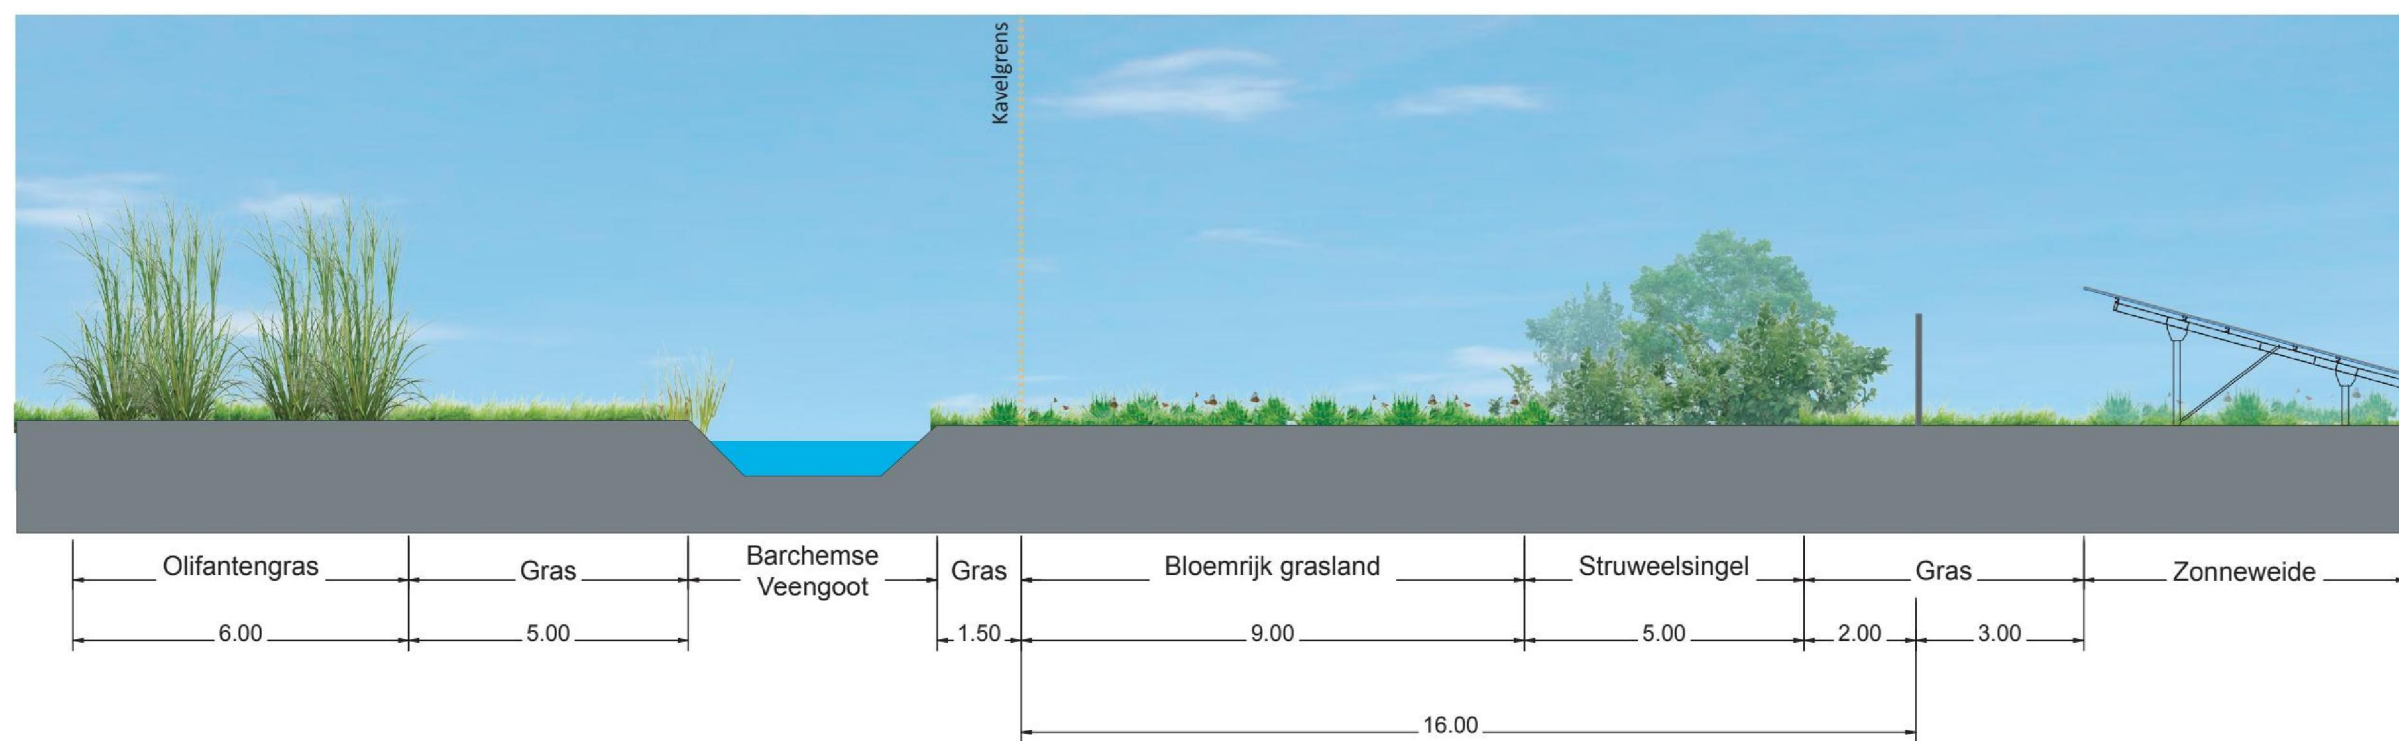

Profiel E - E'

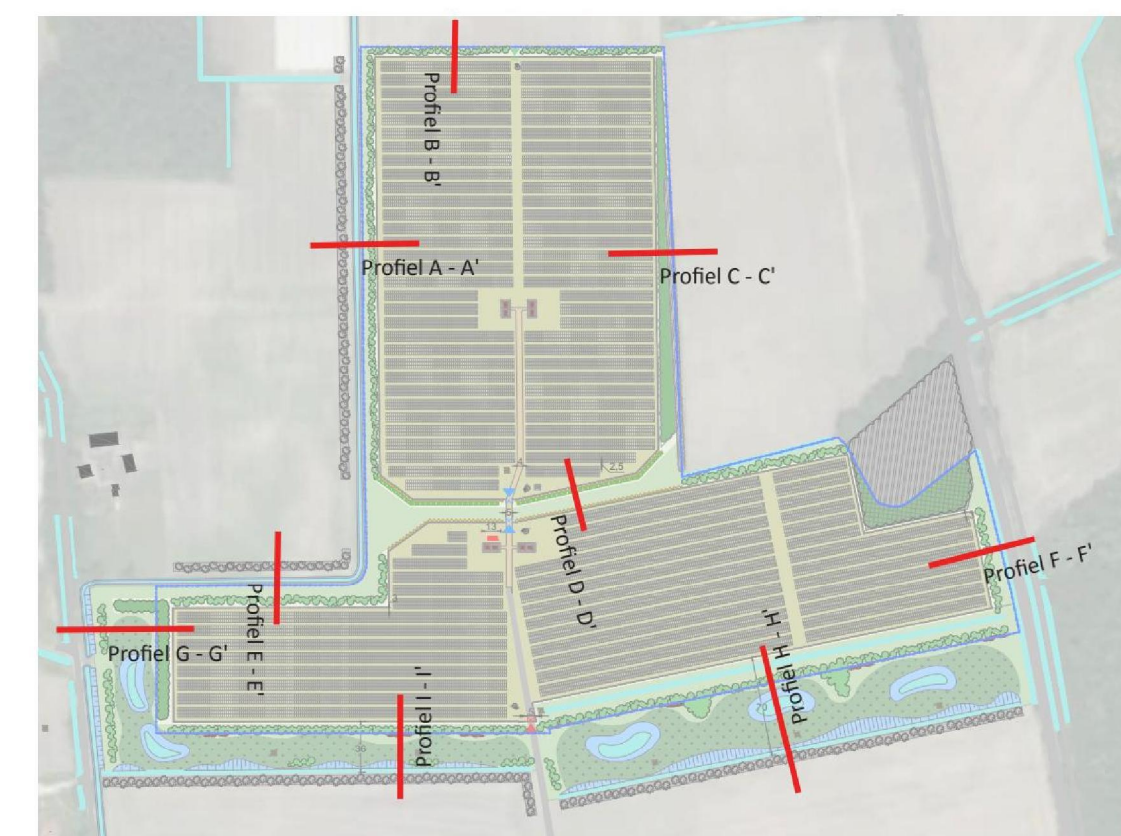

www.labeltien.nl
info@labeltien.nl

OPDRACHTGEVER
TPSolar
Melbournestraat 9
1175 RM Lijnden
info@TPSolar.nl

PROJECTNAAM
Zonnepark Bekenschot


ONDERDEEL
Profielen

GETEKEND DOOR


DATUM
december 2022

SCHAAL
1:100




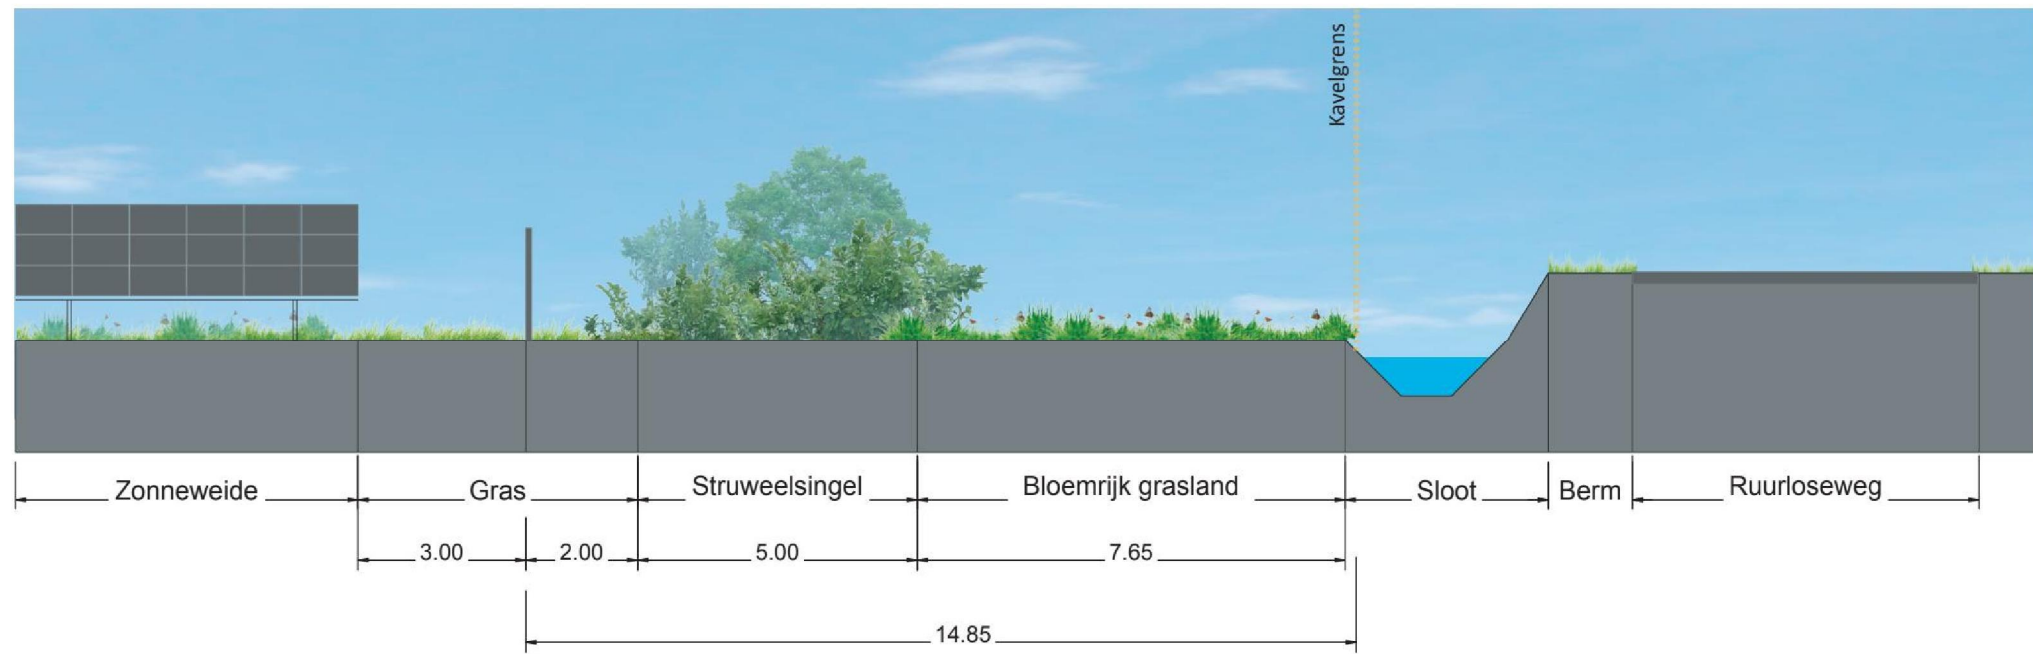


Profiel F - F'

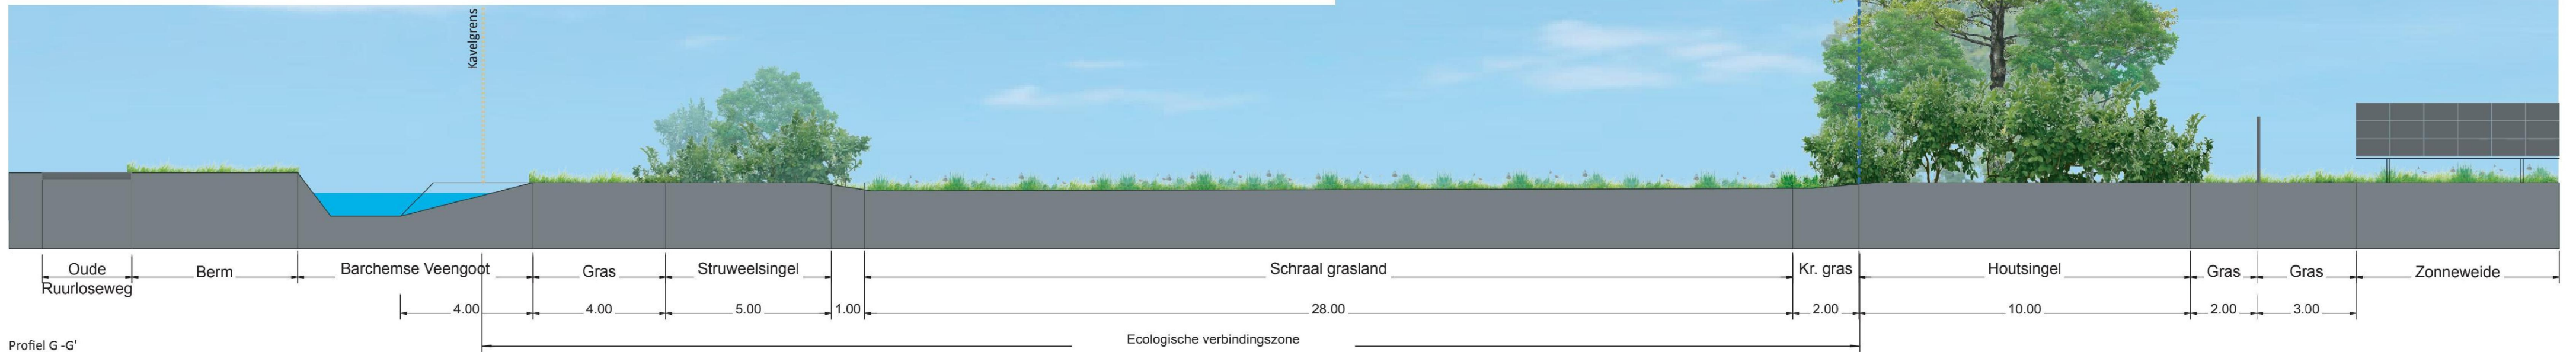

Profiel G - G'

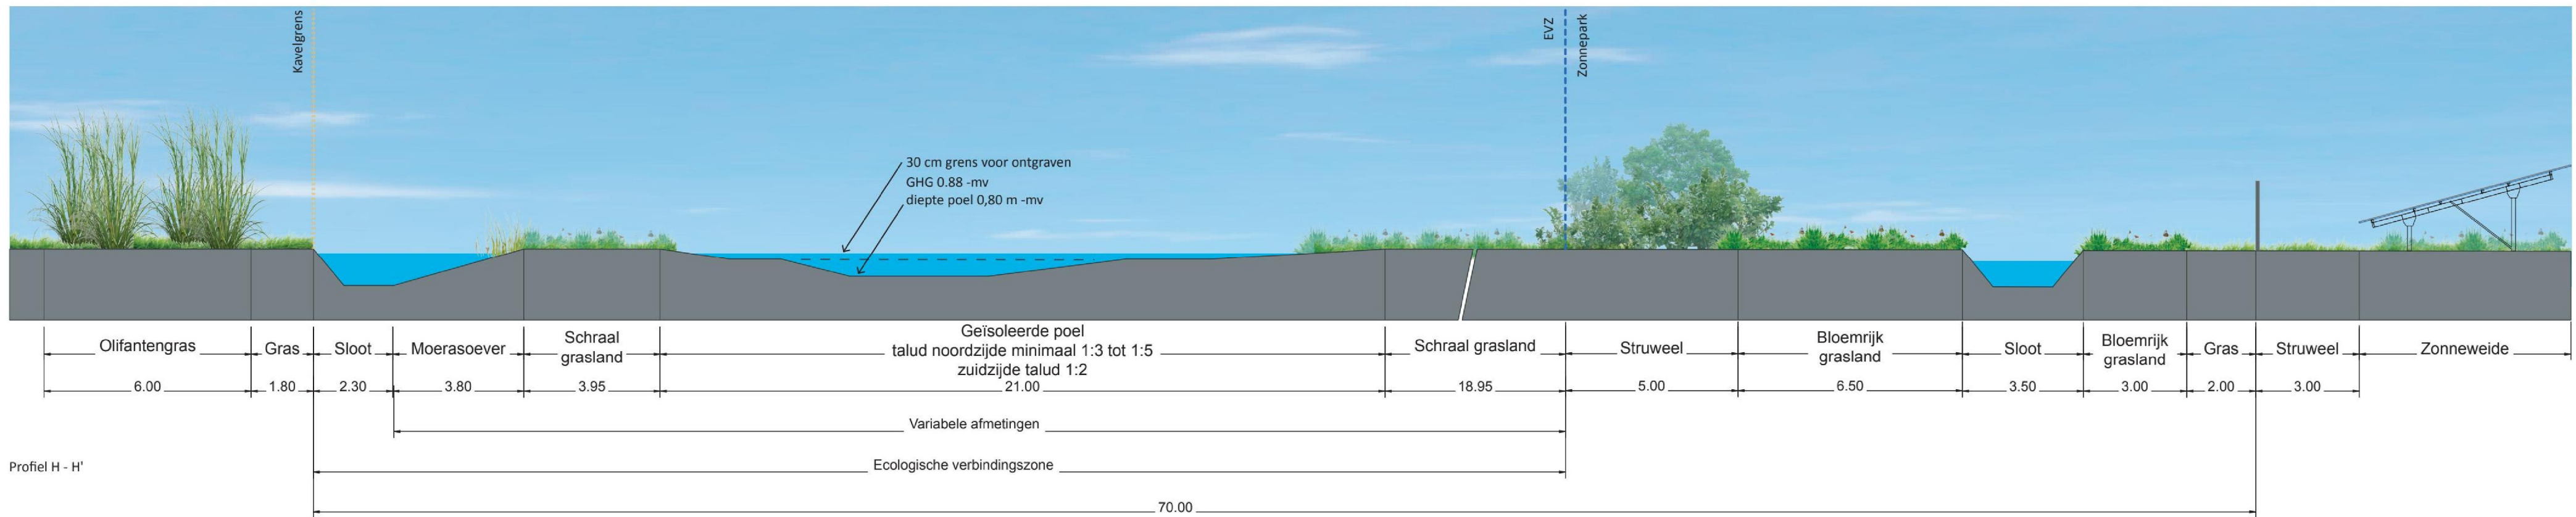

Profiel H - H'

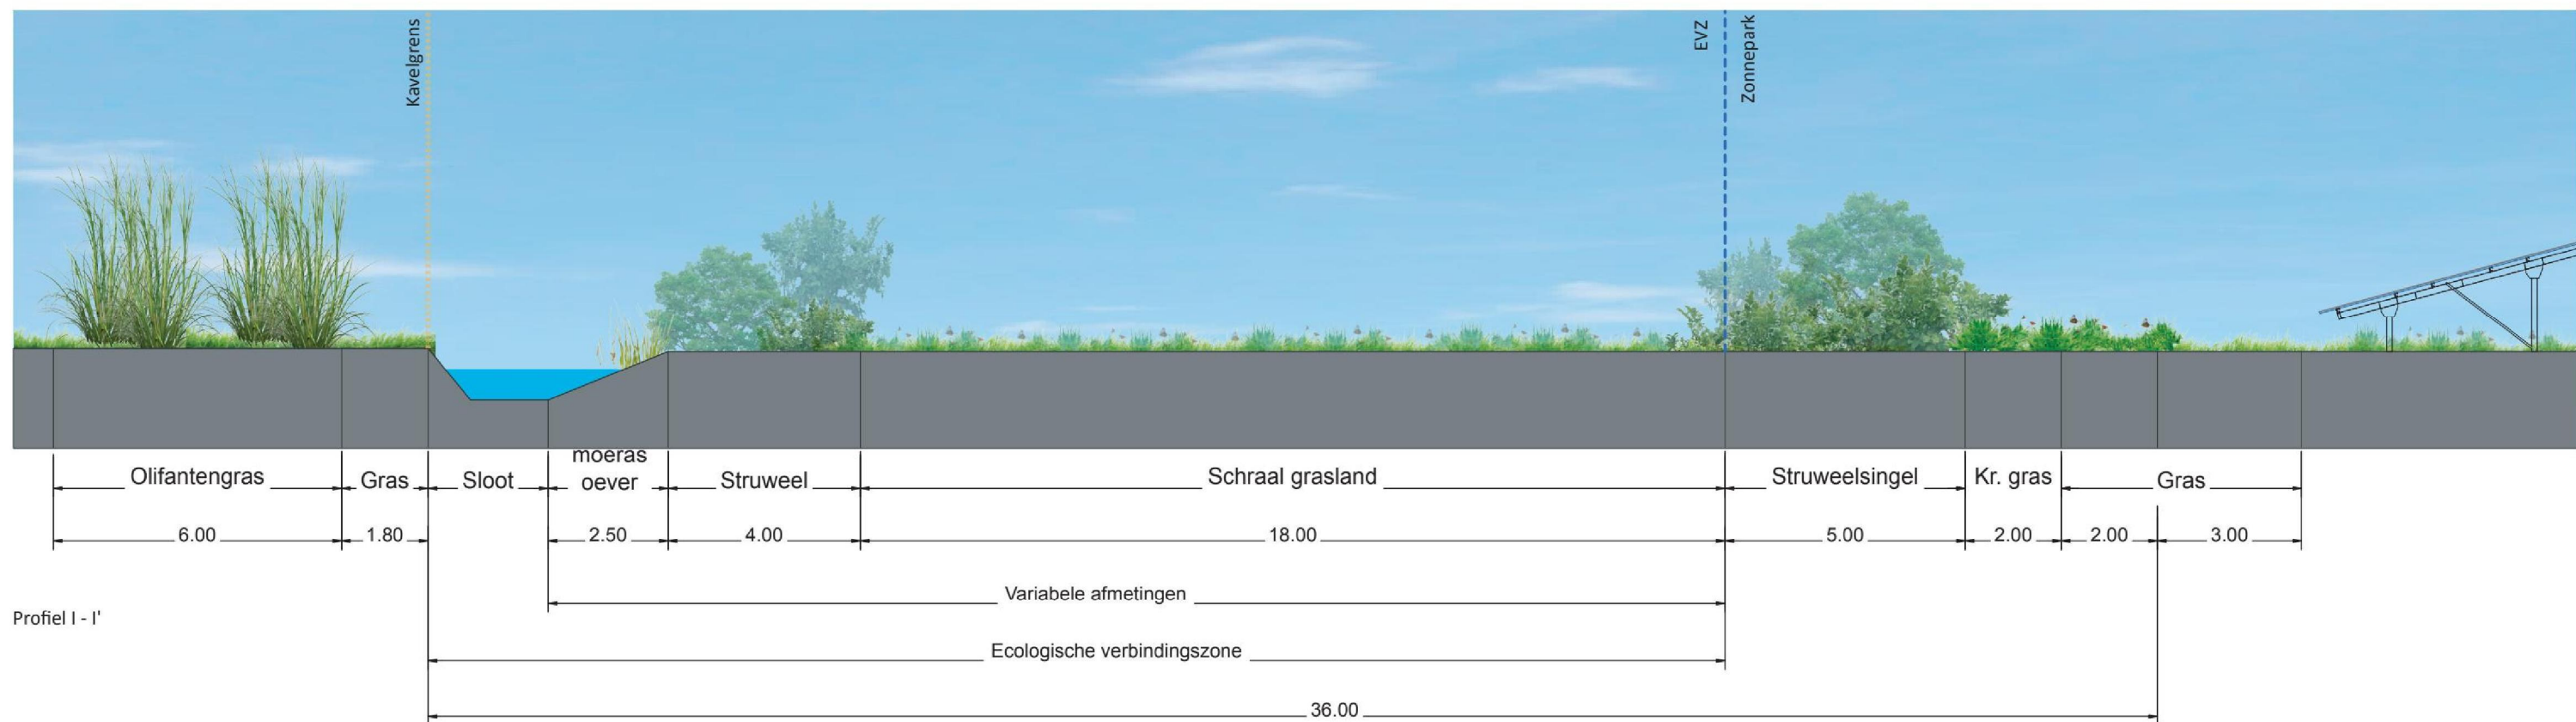

Profiel I - I'

www.labeltien.nl
info@labeltien.nl

OPDRACHTGEVER
TPSolar
Melbournestraat 9
1175 RM Lijnden
info@TPSolar.nl

PROJECTNAAM
Zonnepark Bekenschot

ONDERDEEL
Profielen

GETEKEND DOOR
[Redacted]

DATUM
december 2022

SCHAAL
1:100

