


Behoort bij Besluit van Burgemeester
en Wethouders der gemeente Vorden
van 25-3-'91 no 10321
De Gemeentesecretaris

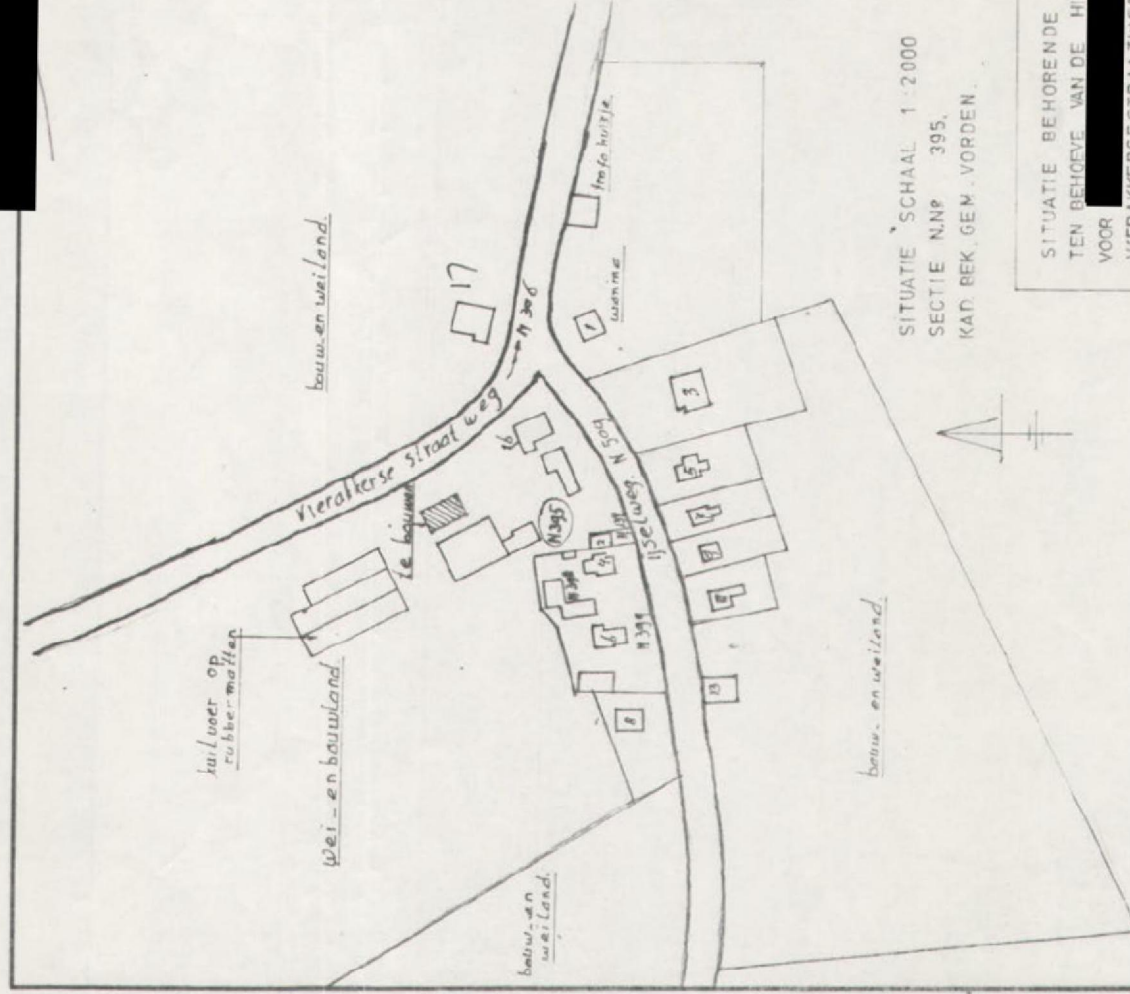

SITUATIE, SCHAAL 1:2000
SECTIE N.N.P. 395,
KAD. BEK. GEM. VORDEN.

SITUATIE BEHORENDE BIJ DE AANPRAK
TEN BEHOEVE VAN DE HINDERWET
VOOR
VIERAKKERSE STRAATWEG 16
VIERAKKER.

DATUM 25-8-'90