

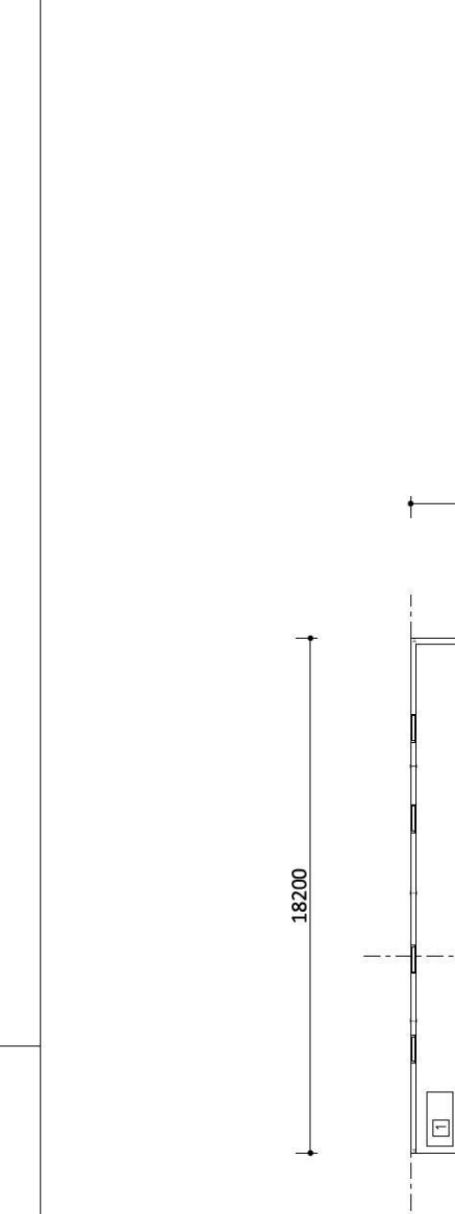
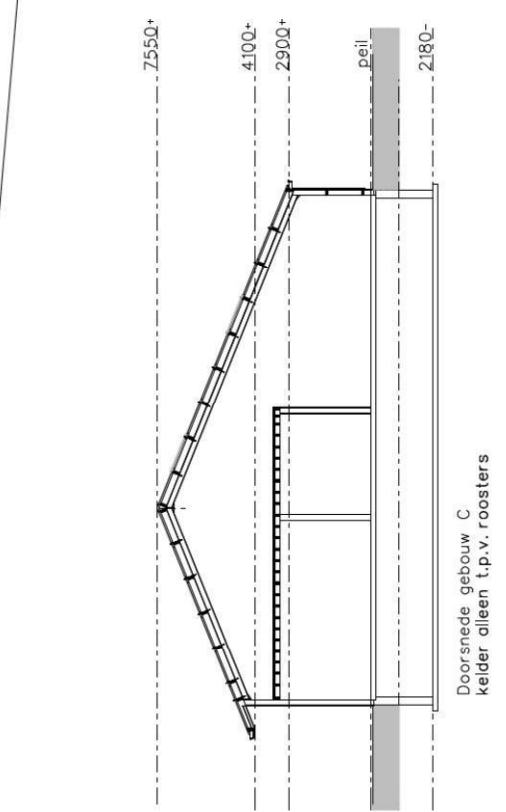


Doorsnede gebouw B

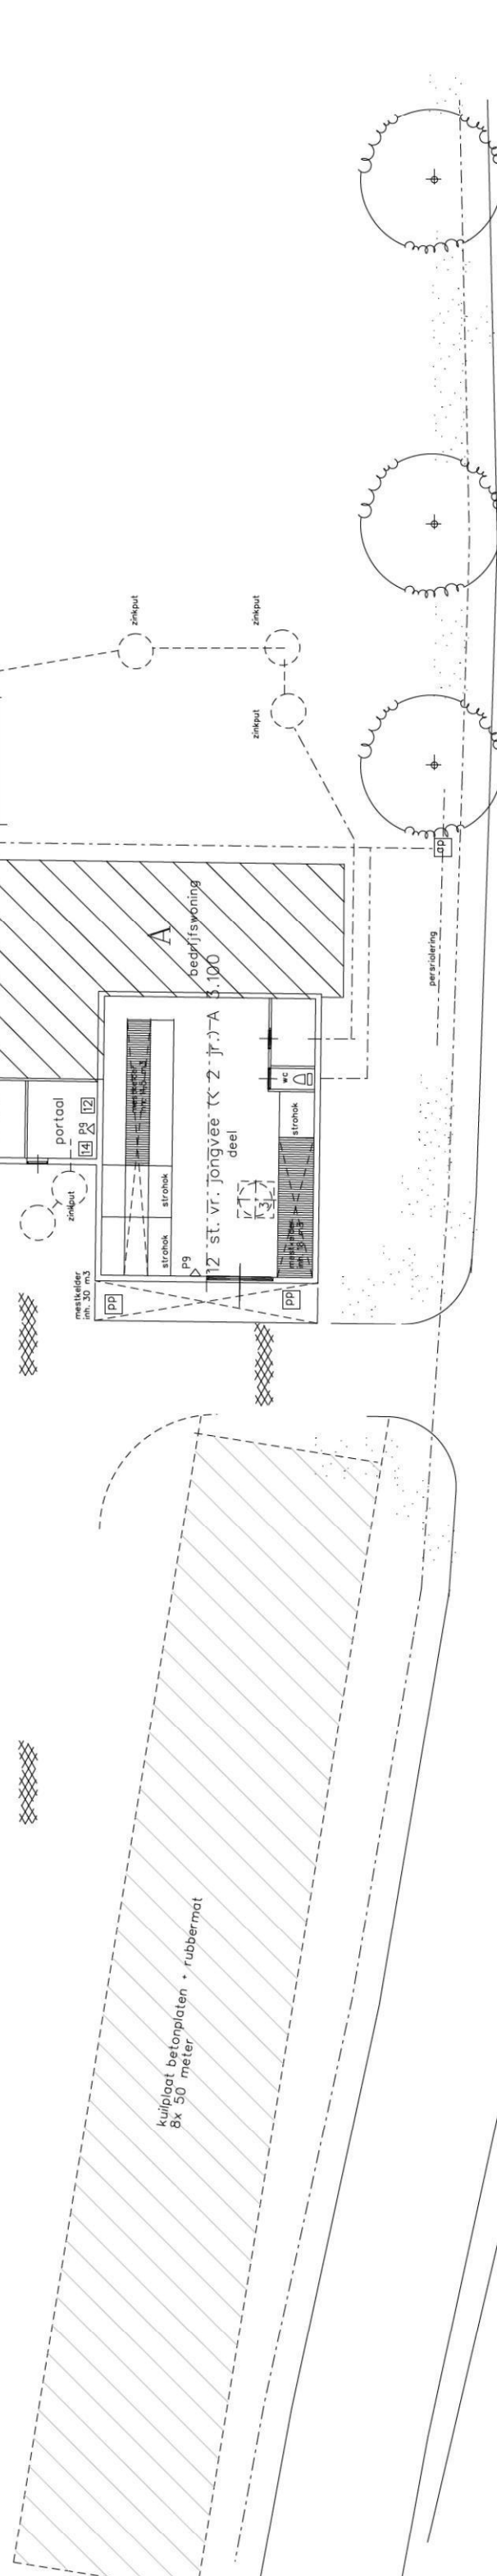

Doorsnede gebouw A

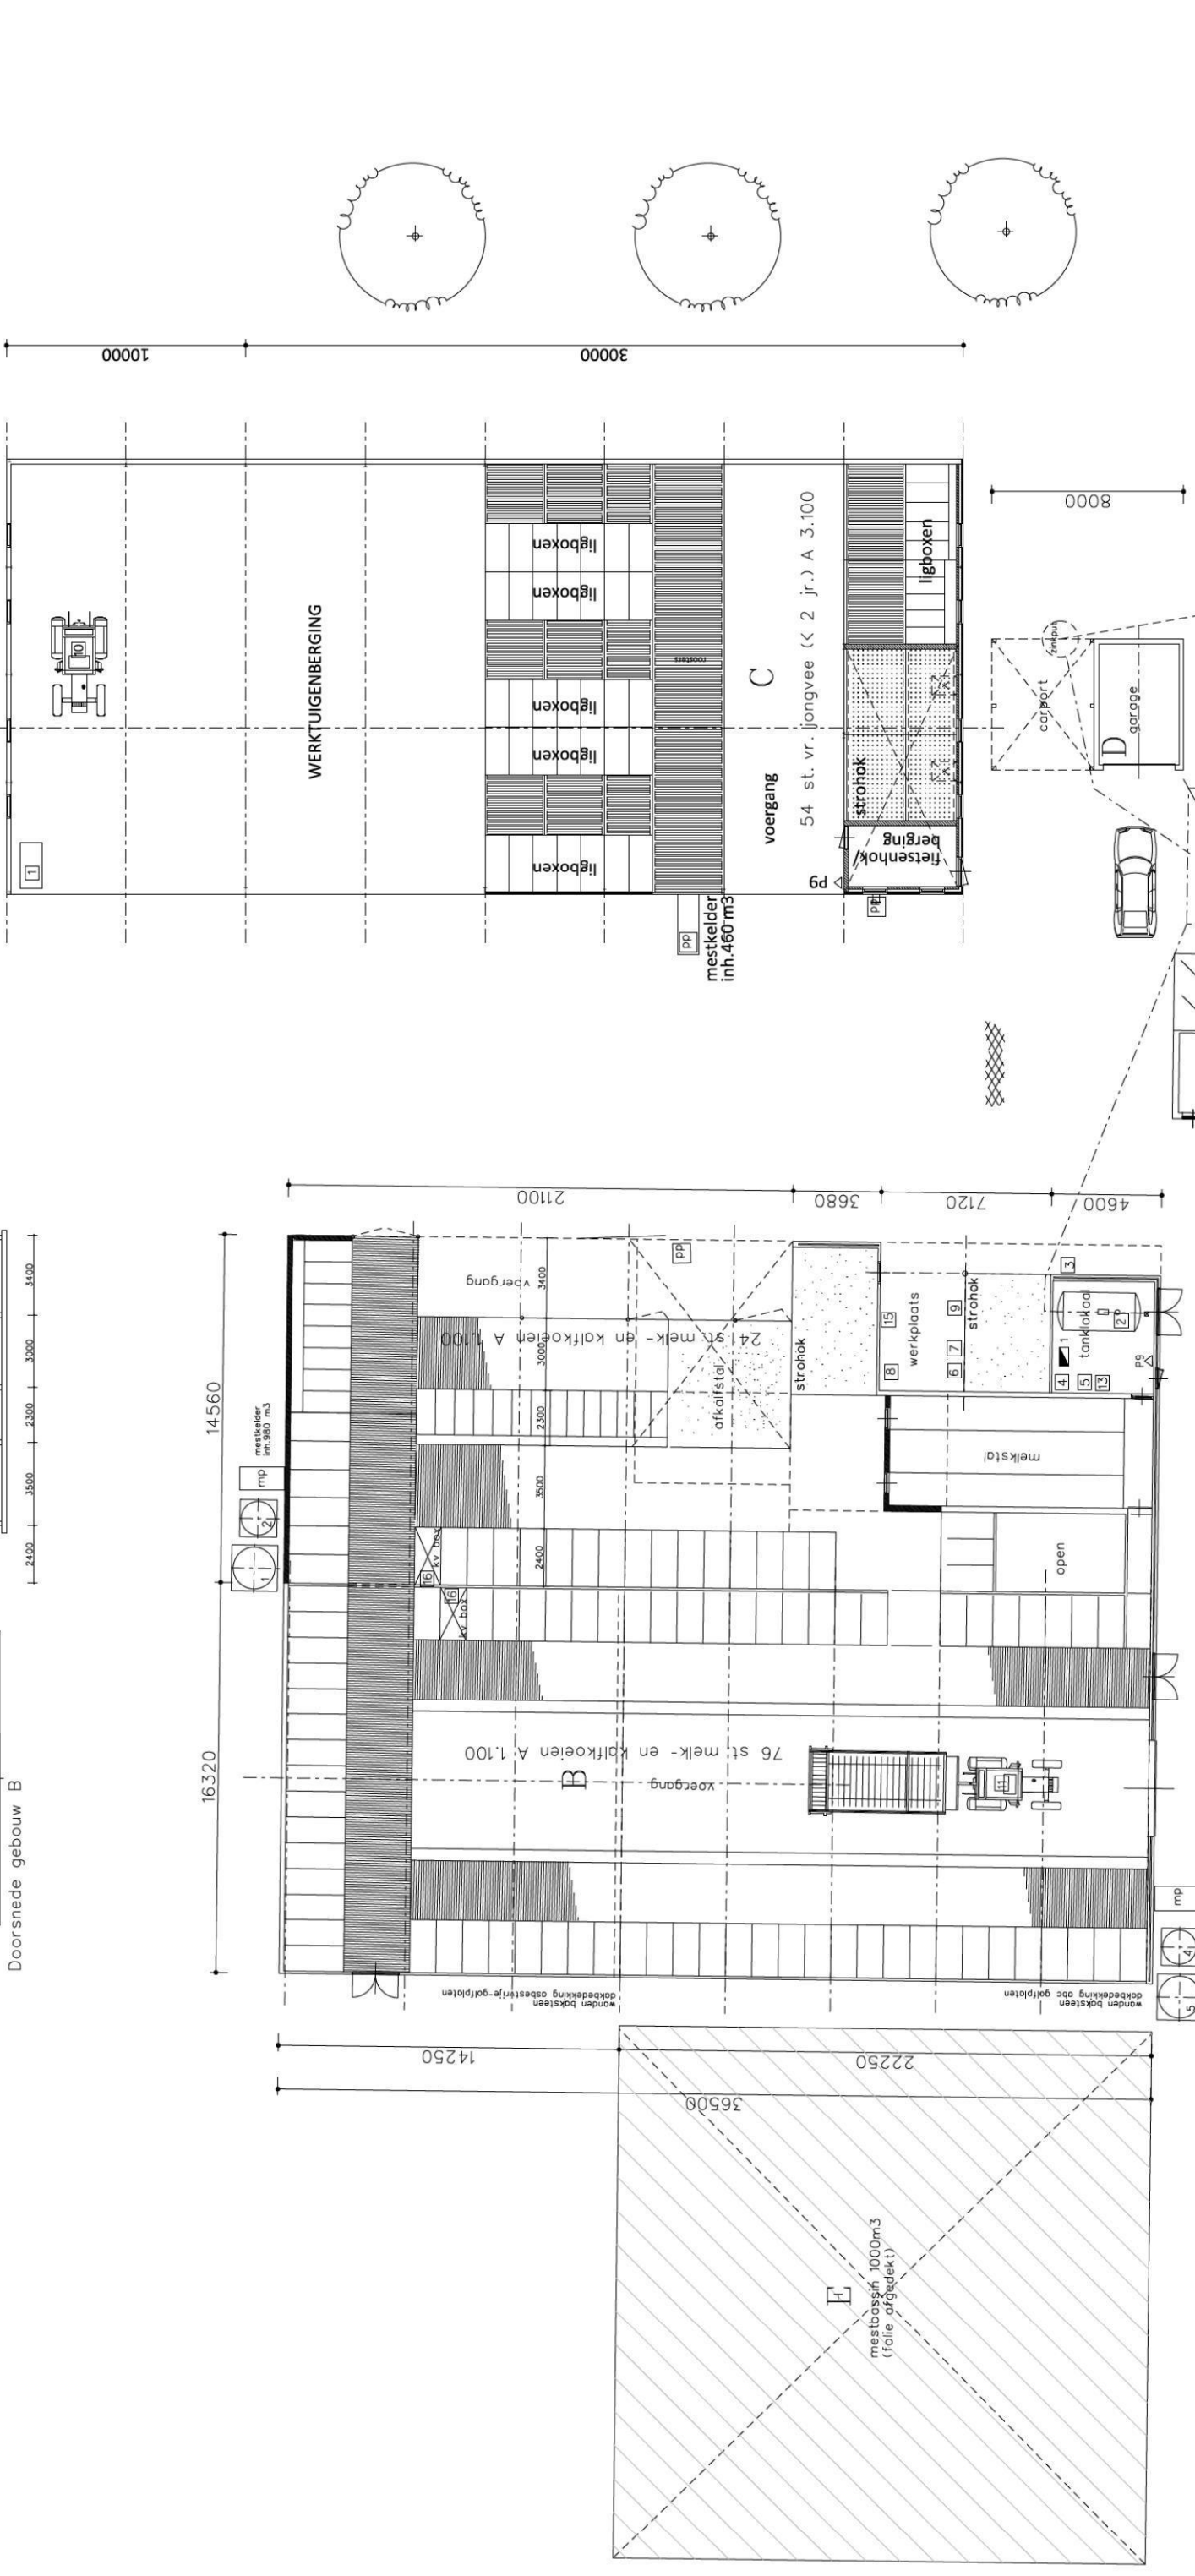


Doorsnede gebouw C

Gebouwen

- A bedrijfswoning/ stal 12 st. vr. jongvee (2 jr.) A 3.100
- B stal 100 st. melk- en kalfkoeien A 1.100 / melkstal / tanklokaal
- C stal 54 st. vr. jongvee (2 jr.) A 3.100 / werktuigenberging
- D garage / berging
- E mestbassin 1000 m3 (folie afgedekt)

Legenda		
symp.	omschrijving	vermogen kW p/dst
1	voersilo	6 ton/dst.
2	voersilo	1 -
3	voersilo	4 ton/dst.
4	voersilo	2 ton/dst.
5	voersilo	1 -
6	voersilo	2 ton/dst.
7	voersilo	1 -
8	voersilo	6 ton/dst.
9	voersilo	1 -
10	voersilo	1 -
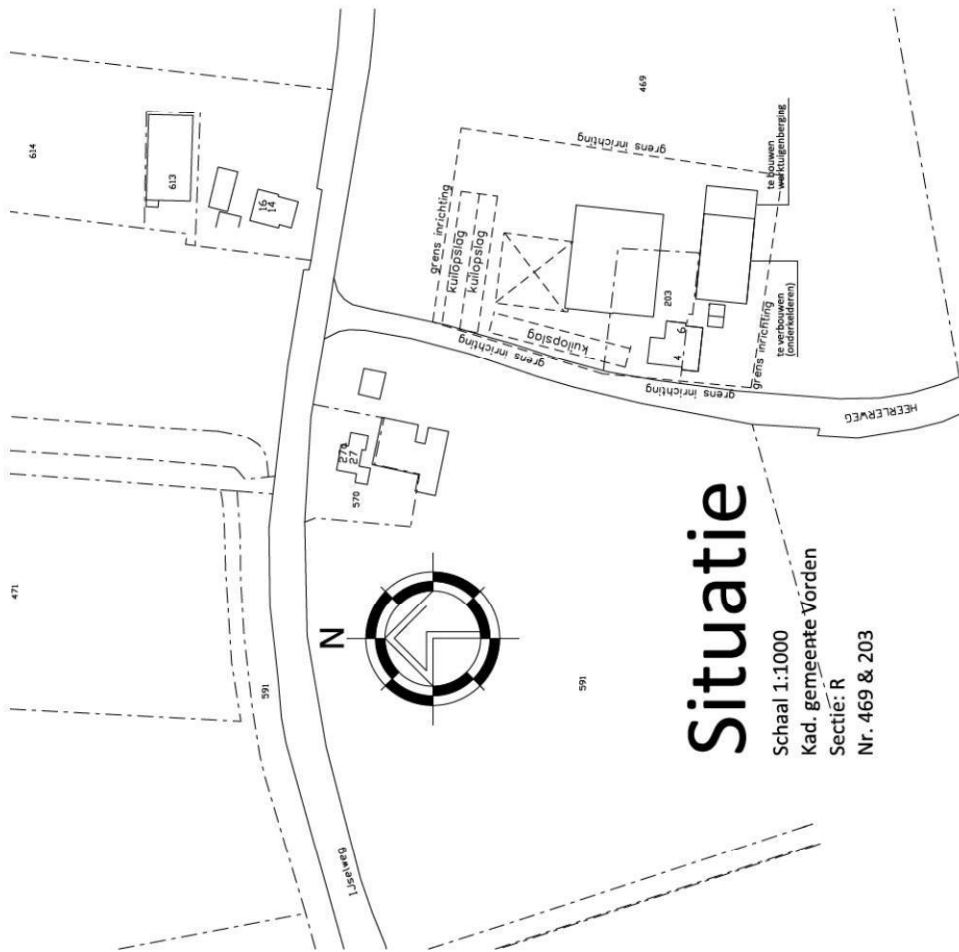

Bedrijfsontwikkeling

AgruniekRijnvallei, adviseur 06 -

**PROJECT:**  
Bedrijfsplaatsegrond

**OPDRACHTGEVER:**  
Maatschap B.H. Hartemink, E.J. Hartemink-Van Til en I. Hartemink  
Harteminkweg 1  
7233 SG VIERBAKKER

**LOCATIE:** Heerlerweg 6 te Vierakker

**SCHAAL:** 1:200

**GETEKEND:** A1

**FORMAAT:** A1

**DATUM:** 08/07/2020

**WIZIGING:** -

**PROJECTNUMMER:**  
202007-NB-HARTEMINK  
Blad 1 van 1

Van Westreenen Adviseurs  
Antonie Fokkensstraat 1a  
3723 AP Barneveld  
T: (0348) 47 43 81  
F: (0348) 47 43 81  
E: info@vanwestreenen.nl

Van Westreenen Adviseurs  
Antonie Fokkensstraat 1a  
3723 AP Barneveld  
T: (0348) 47 43 81  
F: (0348) 47 43 81  
E: info@vanwestreenen.nl