44240061

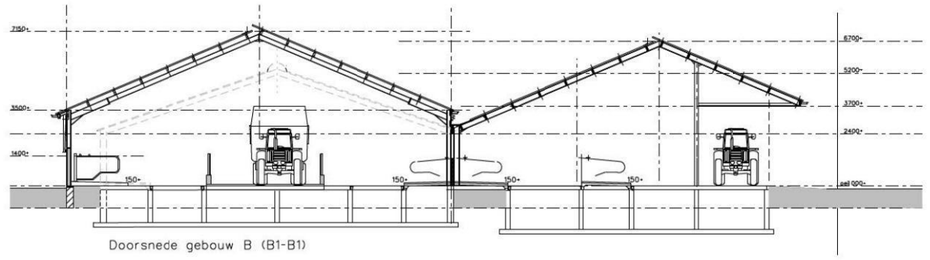

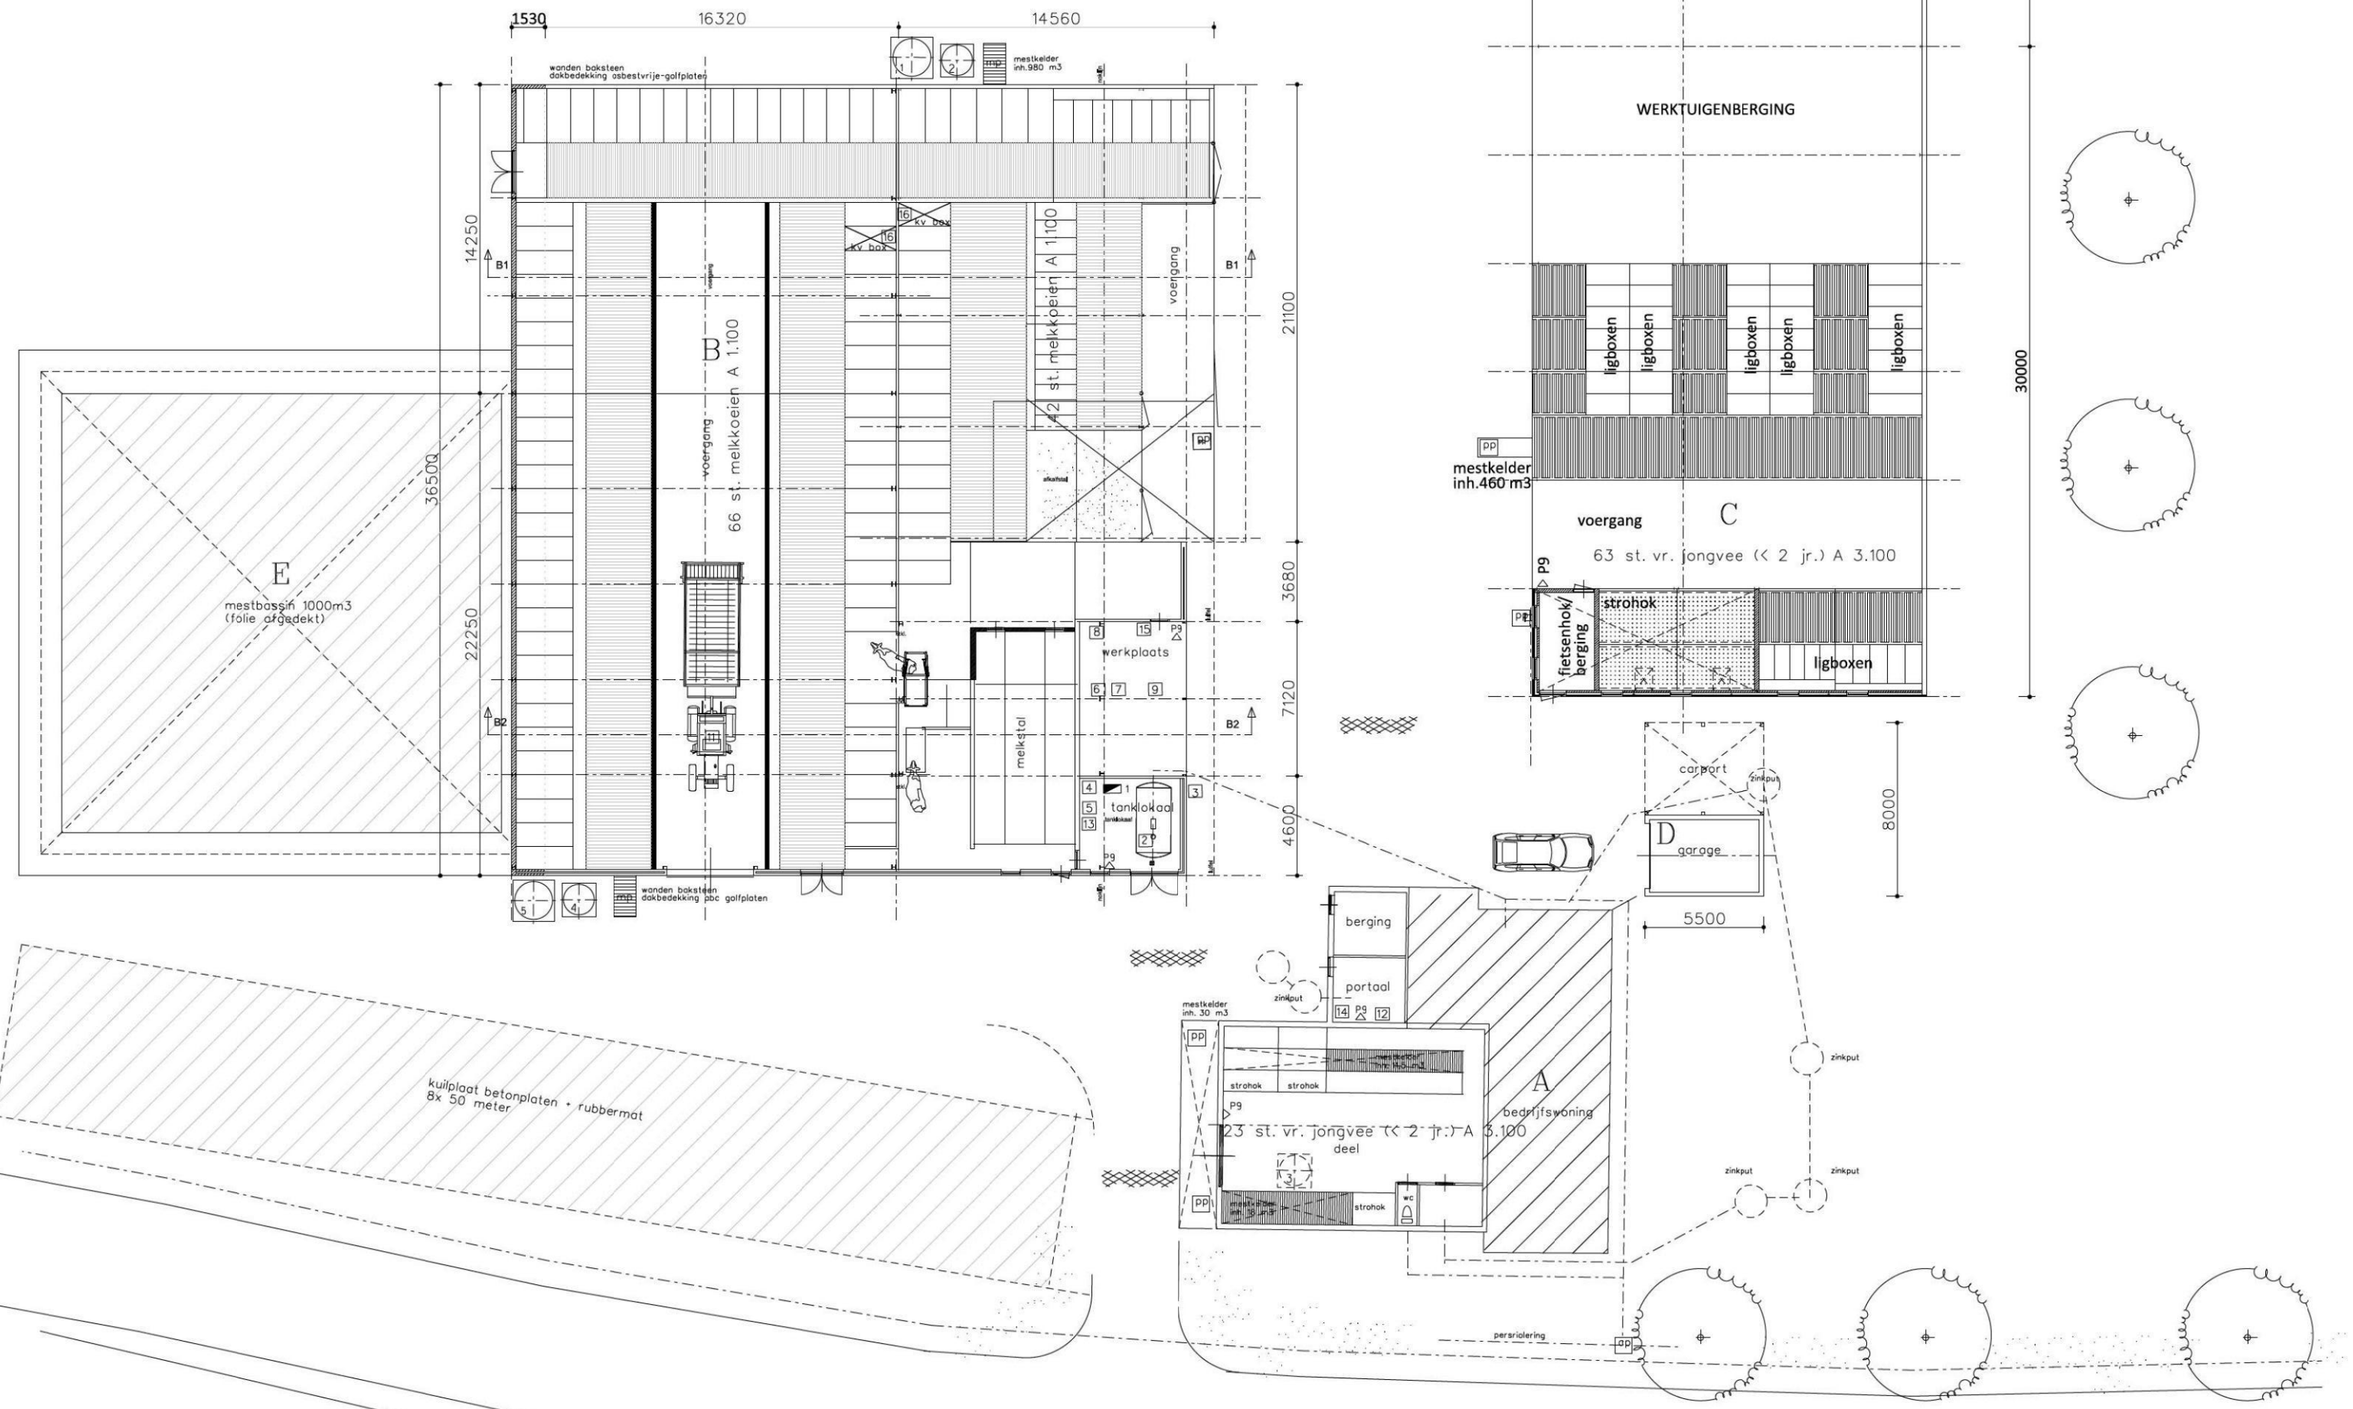

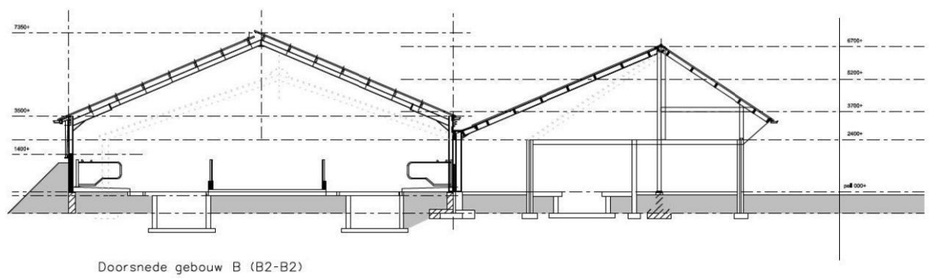

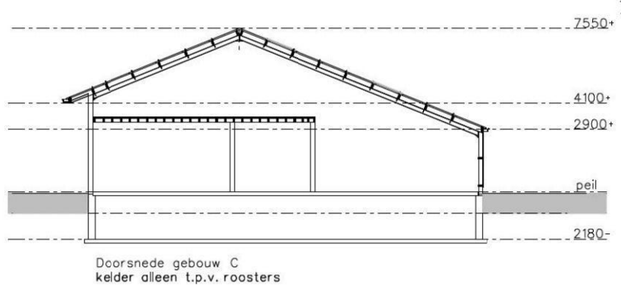

Gebouwen

A bedrijfswoning/ stal 23 st. vr. jongvee A3.100

B stal 108 st. melkkoeien A 1.100. / melkstal / tanklokaal

C stal 63 st. vr. jongvee A 3.100 / werktuigenberging / opslag

D garage / berging

E mestbassin 1000 m3 (folie afgedekt)

Legenda				
symb.	omschrijving	aantal	vermogen kW p/st	eenheid
1	voersilo	1	-	6 ton/st.
2	voersilo	1	-	4 ton/st.
3	voersilo	1	-	2 ton/st.
4	voersilo	1	-	2 ton/st.
5	kunstmestsilo	1	-	6 ton/st.
1	waterpomp	1	1,1	-
PP	pompput	-	-	-
P9	poederblusser	1	-	9 kg/st.
1	dieselolietank in lekbak + elec. pomp	1	1	1200 litr.
2	melktank met roerder	1	0.4	5000 litr.
3	koelaggregaat R22 6 kg.	1	3.8	-
4	vacuumpomp	1	2.2	-
5	melkpomp	1	1,1	-
6	diverse handgereedschap	1	4	-
7	lasapparaat (electrisch)	1	1,1	-
8	hogedrukreiniger (electrisch)	1	5,5	-
9	kolomboor (electrisch)	1	2	-
10	tractor (diesel)	1	50	-
11	tractor (diesel)	1	70	-
12	kleinchemisch/afval	1	-	-
13	opslag reinigings-/ontsmettingsmiddelen	1	-	60 litr.
14	opslag medicijnen in kast	1	-	10 kg./litr.
15	motorolie in lekbak	2	-	60 litr.
16	krachtvoerbox	2	0,25	

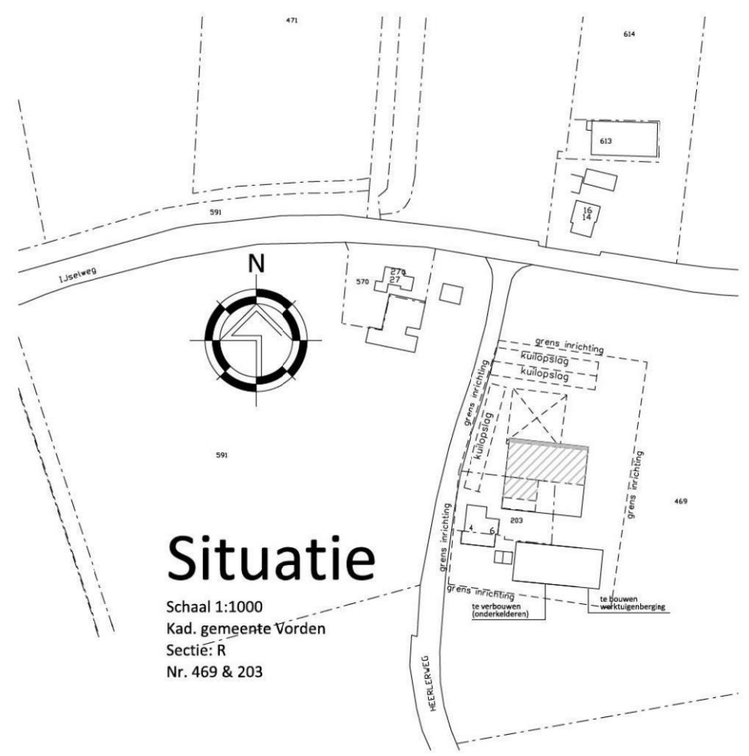

Situatie

Schaal 1:1000
Kad. gemeente Vorden
Sectie: R
Nr. 469 & 203

Bedrijfsontwikkeling

AgruniekRijnvallei, adviseur [redacted] 06-[redacted]

VanWestreenen
ADVISEURS RUIMTELIJKE ONTWIKKELING

Van Westreenen Adviseurs

Anthonie Fokkerstraat 1a
3772 MP Barneveld
T: (0342) 47 42 55
F: (0342) 47 42 81
E: info@vanwestreenen.nl

Vanseveldseweg 65d
7131 JA Lichtenvoorde
T: (0544) 37 97 37
F: (0544) 37 83 64
E: info@vanwestreenen.nl

Haarweg 9a
7651 KE Tubbergen
T: (0546) 70 65 86
F: (0544) 37 83 64
E: info@vanwestreenen.nl

PROJECT: Bedrijfsontwikkeling aan de Heerlerweg 6

OPDRACHTGEVER: Maatschap B.H. Hartemink en E.J. Hartemink-Van Til en I. Hartemink
Heerlerweg 6
7233SG VIERAKKER

LOCATIE: Heerlerweg 6 te Vierakker

SCHAAL: 1:100
GETEKEND:
FORMAAT:
DATUM: 09-12-2020
WIJZIGING: -

ONDERDEEL: Milieuplattegrond
Maten voor uitvoering in het werk controleren

PROJECTNUMMER: 202002-WM-HARTEMINK

0043