


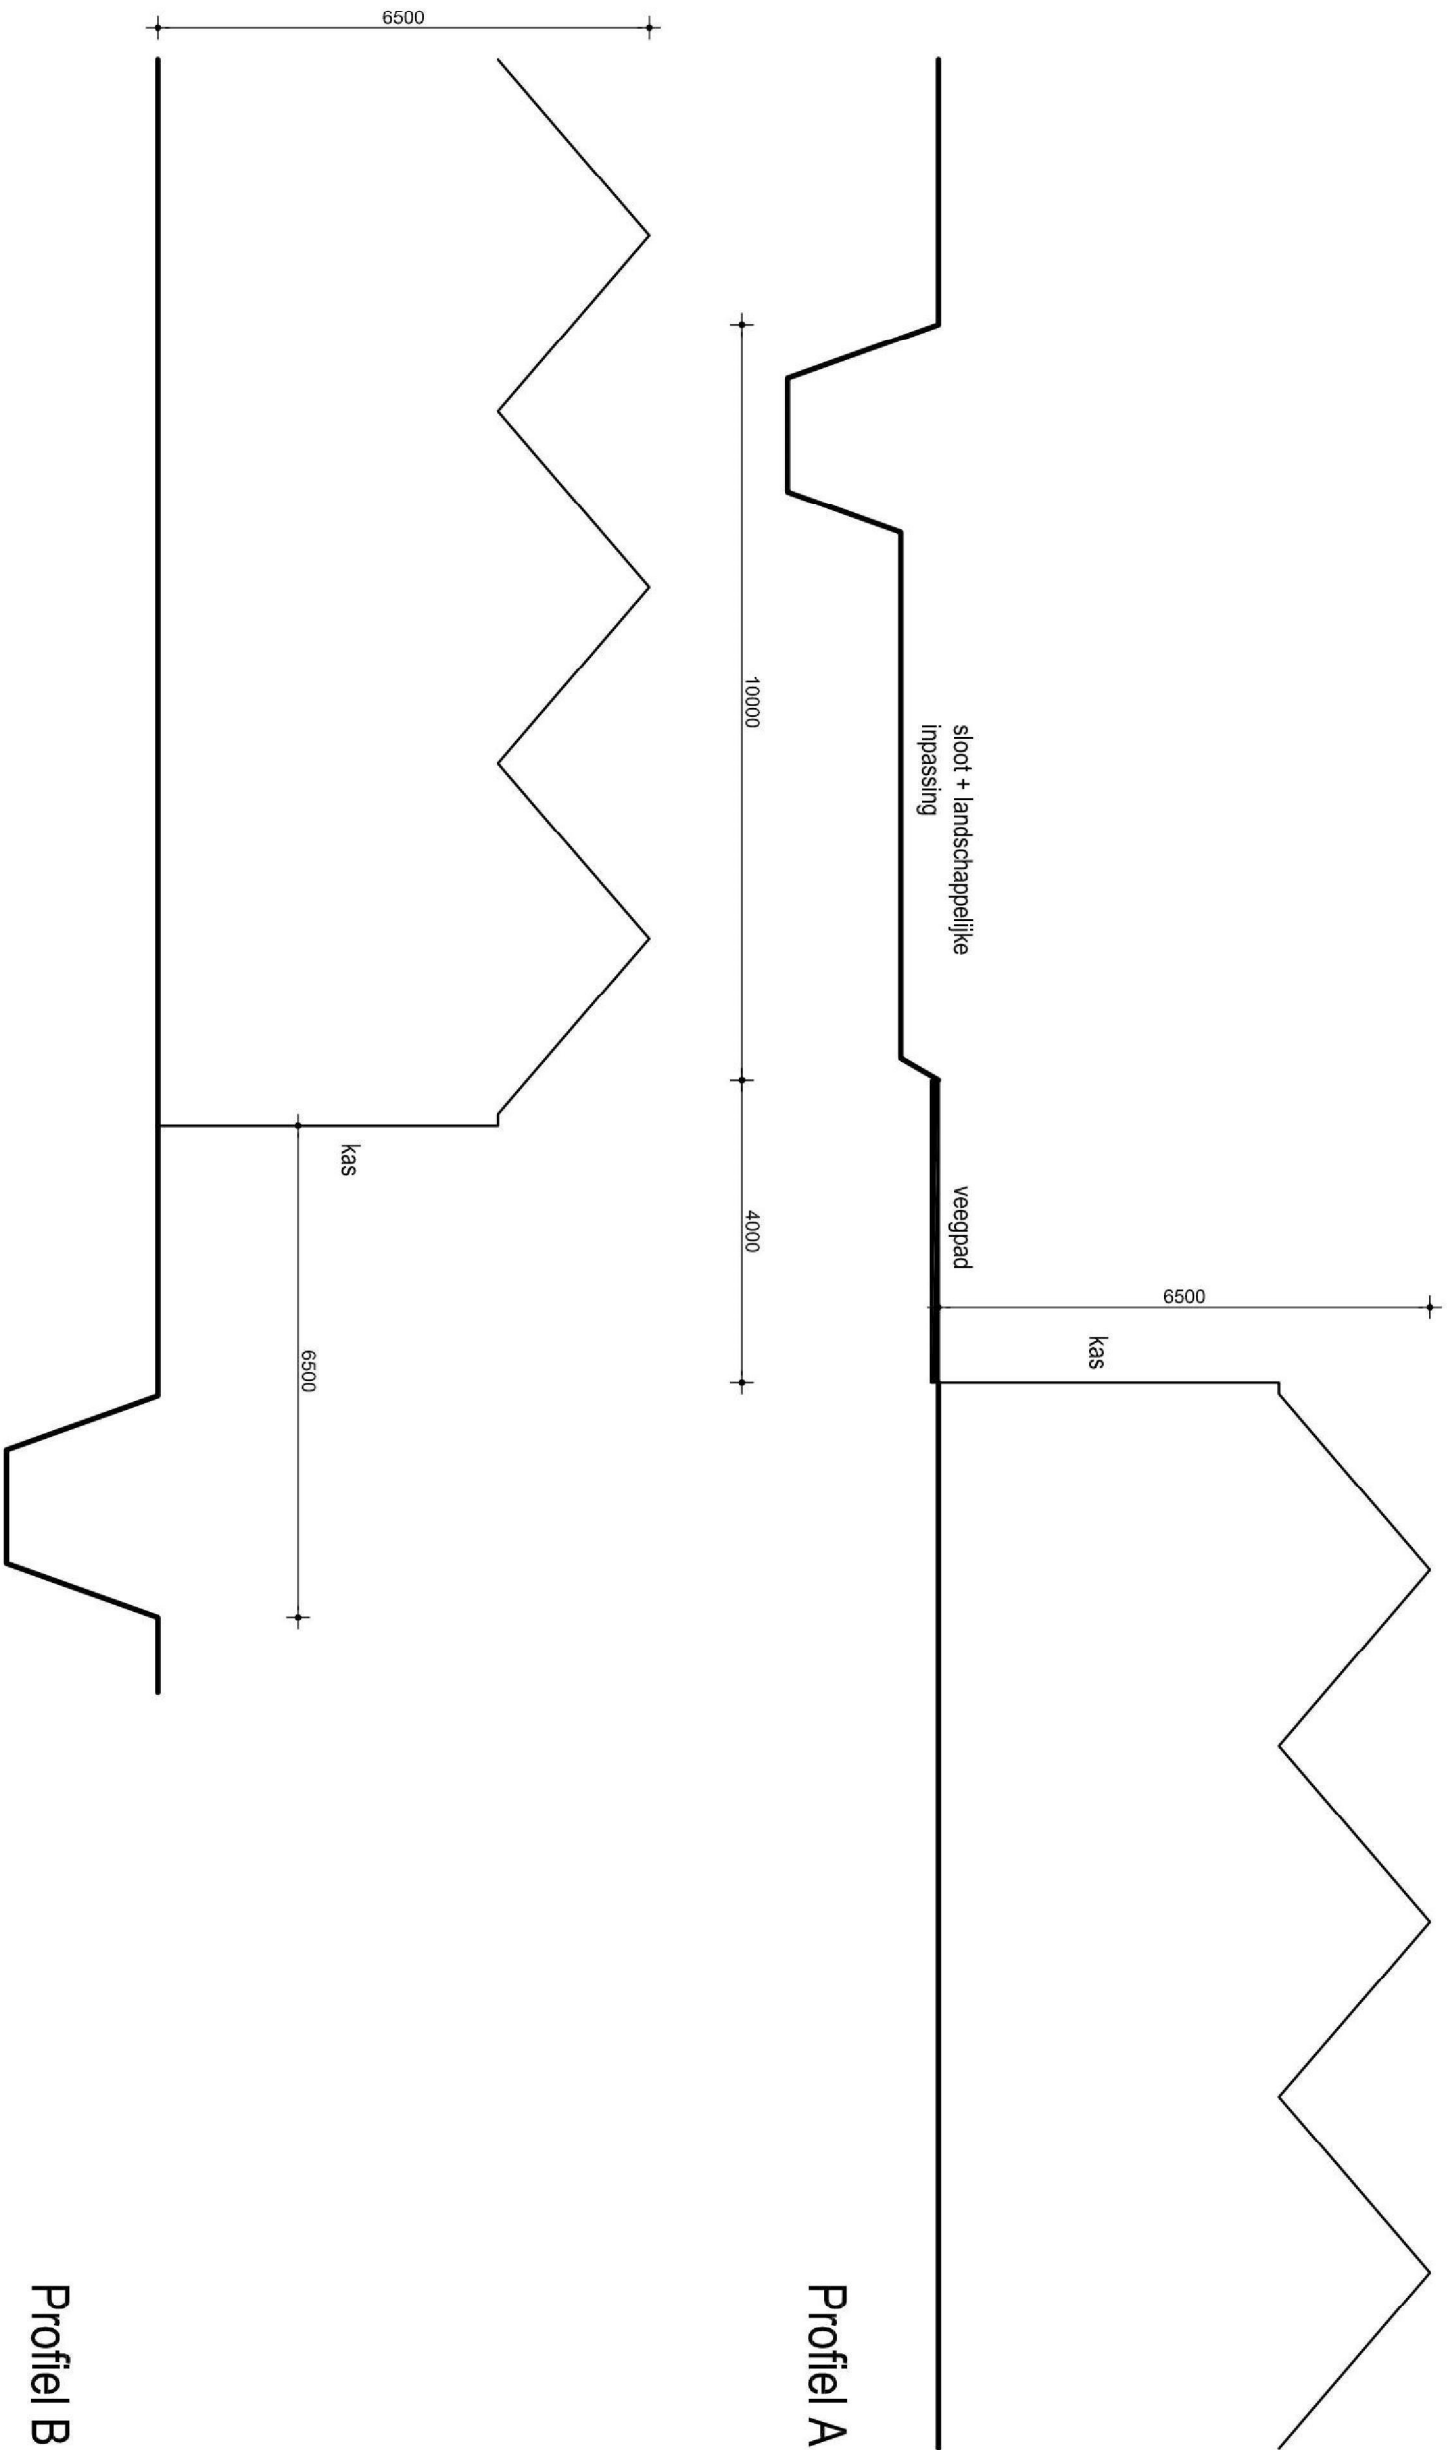

Profiel A

Profiel B

ERMSTRANG

bouwkundig ingenieursburo

Post- en bezoekadres:
Anjelierstraat 39
4261 CJ Wijk en Aalburg

2e bezoekadres:
Molensteeg 26
5306 AD Brakel

t 0418 - 67 43 34
m 06 - 518 220 20
e info@ermstrang-bi.nl
i www.ermstrang-bi.nl

getekend: CM
datum: 28-05-2018

project: **Nieuw bedrijf aan de Mertstraat 2b te Zuilichem**

opdrachtgever: 

onderwerp: **Voorlopig ontwerp - profielen**

schaal: 1 : 100
formaat: A3

projectnummer:

74230

blad:

VO-01