

Plan


5.1.2e

Mertstraat, Zuilichem (achter Uilkerweg)


5.1.2e




Reactie?

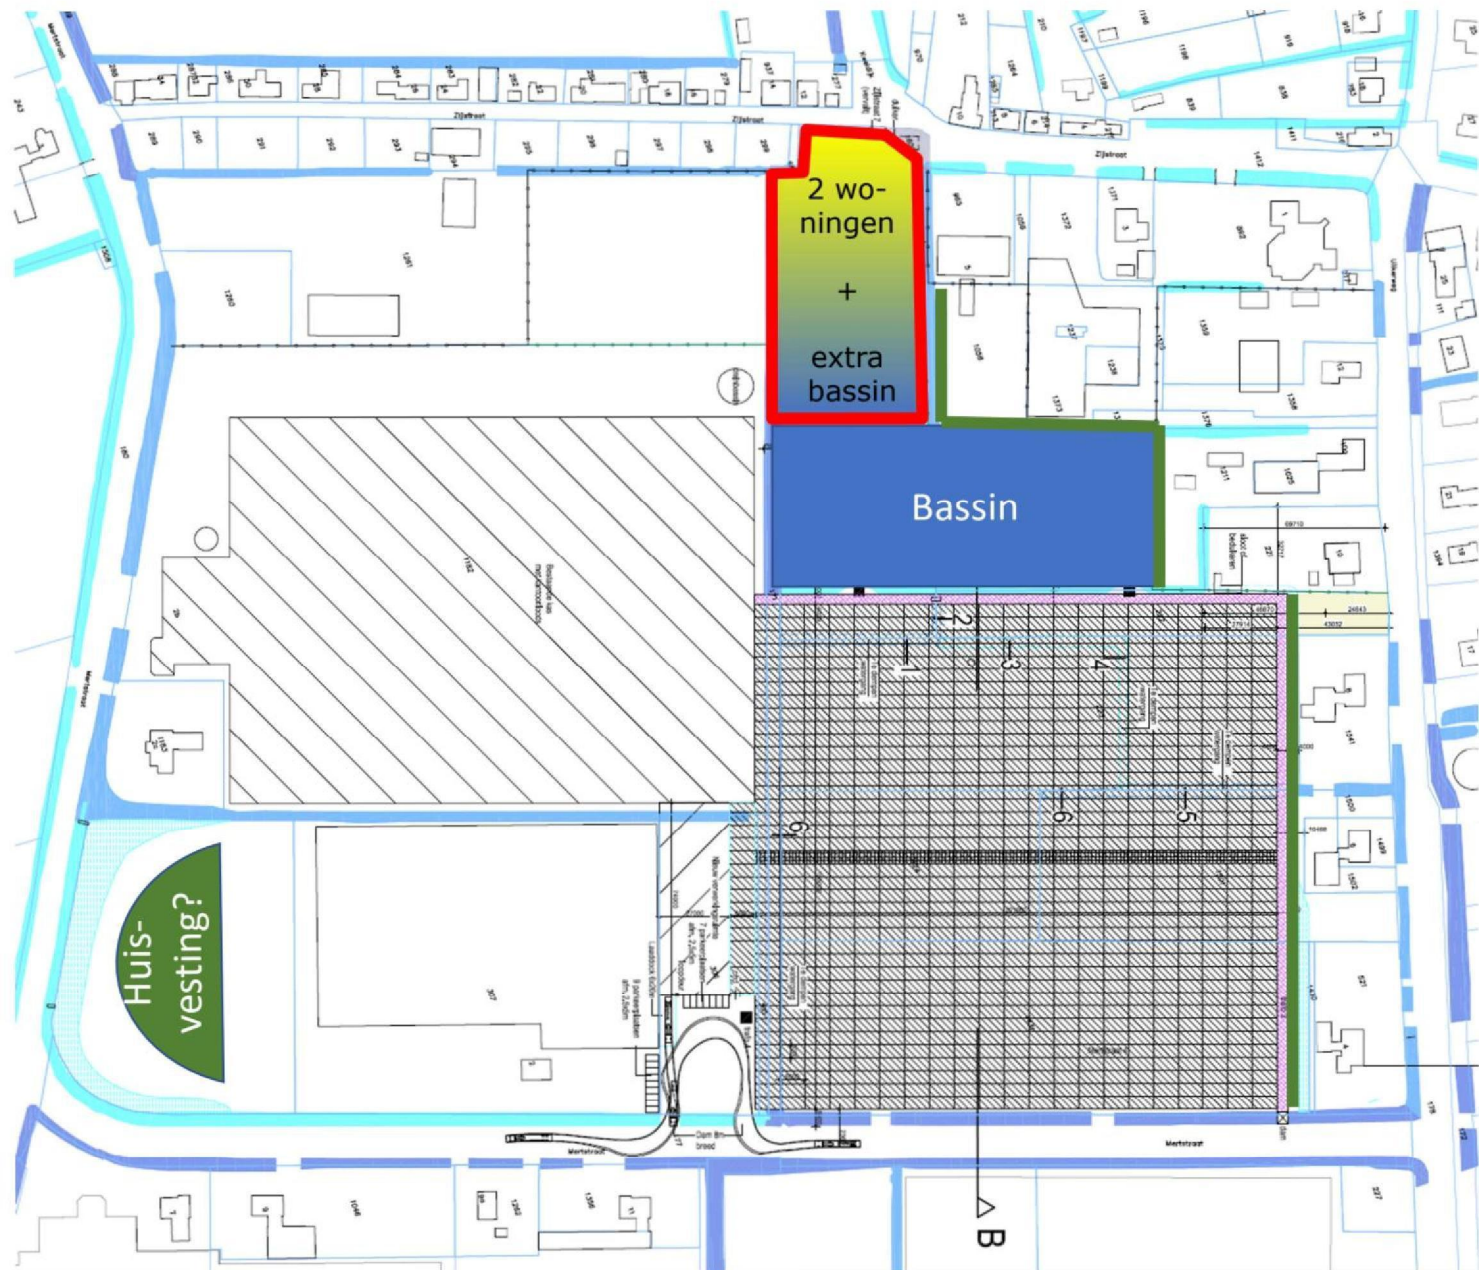

Bassin

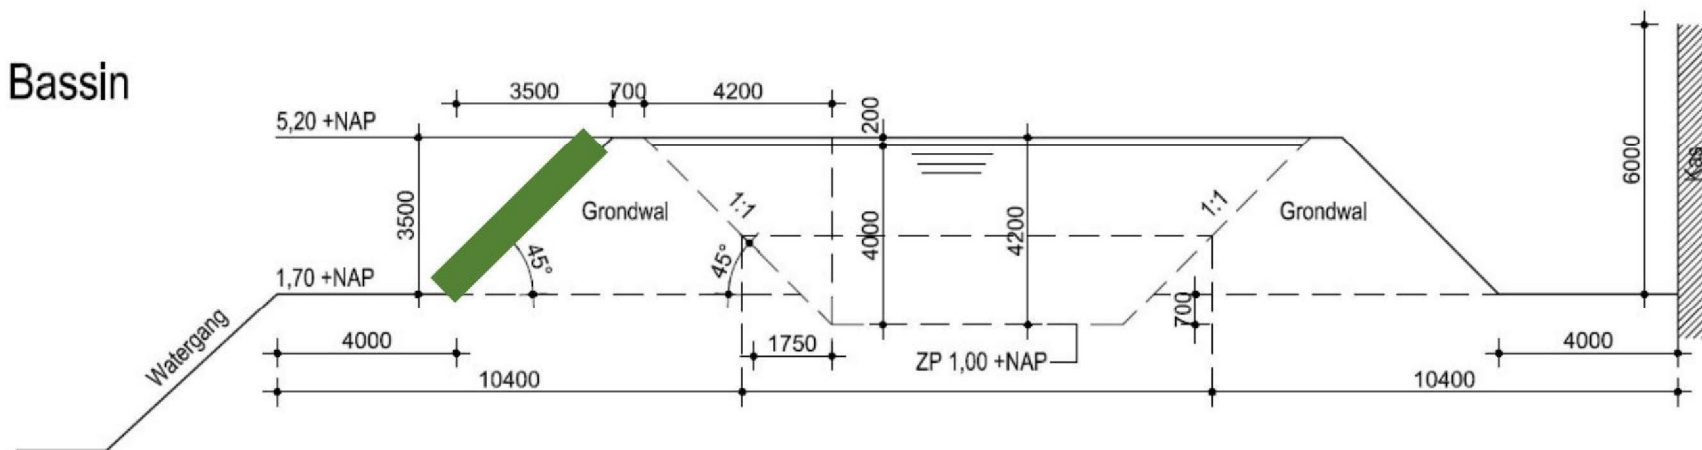

Nieuwe watergang B-status

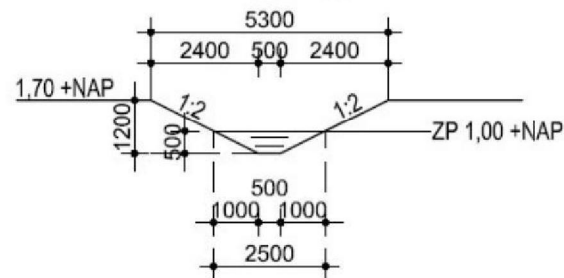

ERMSTRANG

bouwkundig Ingenieursburo

Post- en bezoekadres:
Anjellerstraat 39
4261 CJ Wijk en Aalburg

2e bezoekadres:
Molensteeg 26
5306 AD Brakel

t 0418 - 67 43 34
m 06 - 518 220 20
e info@ermstrang-bl.nl
l www.ermstrang-bl.nl

getekend
CM

datum
07-09-2020

project
Nieuw bedrijf aan de
Mertstraat 4 te Zuilichem

opdrachtgever
5.1.2e

onderwerp
Voorlopig ontwerp - Doorsneden bassin + watergang

schaal
1:100
formaat
A1

projectnummer
74230

blad
VO-02