



VERKLARING

	Aanbrengen asfaltverharding
	Aanbrengen rode slijtaag
	Aanbrengen 3 - 3 streep, breedte 0,10 m
	Aanbrengen scheidsband 115/345 x 200 mm
	Aanbrengen asfaltkrimpel
	werkgrens

"Concept"

SITUATIE

omschrijving:	tekening nr.
WERK:	project
RECONSTRUCTIE VAN HEEMSTRAWEG	blad
gemeente:	wijz.
DRUTEN	
getekend:	schaal: 1:500
datum: 11 december 2006	formaat: A1
	225.005 - 001



Infra3 ID civieltechnisch adviesbureau

Wanraaij 4, Andelst
Postbus 7, 6675 ZG Valburg
Tel: 0488-470170
Fax: 0488-470172



45434

30

48

"Concept"


46

 $\Delta \Delta$

Fax: 0488-470172



sluit aan op tekening 225.005 - 002

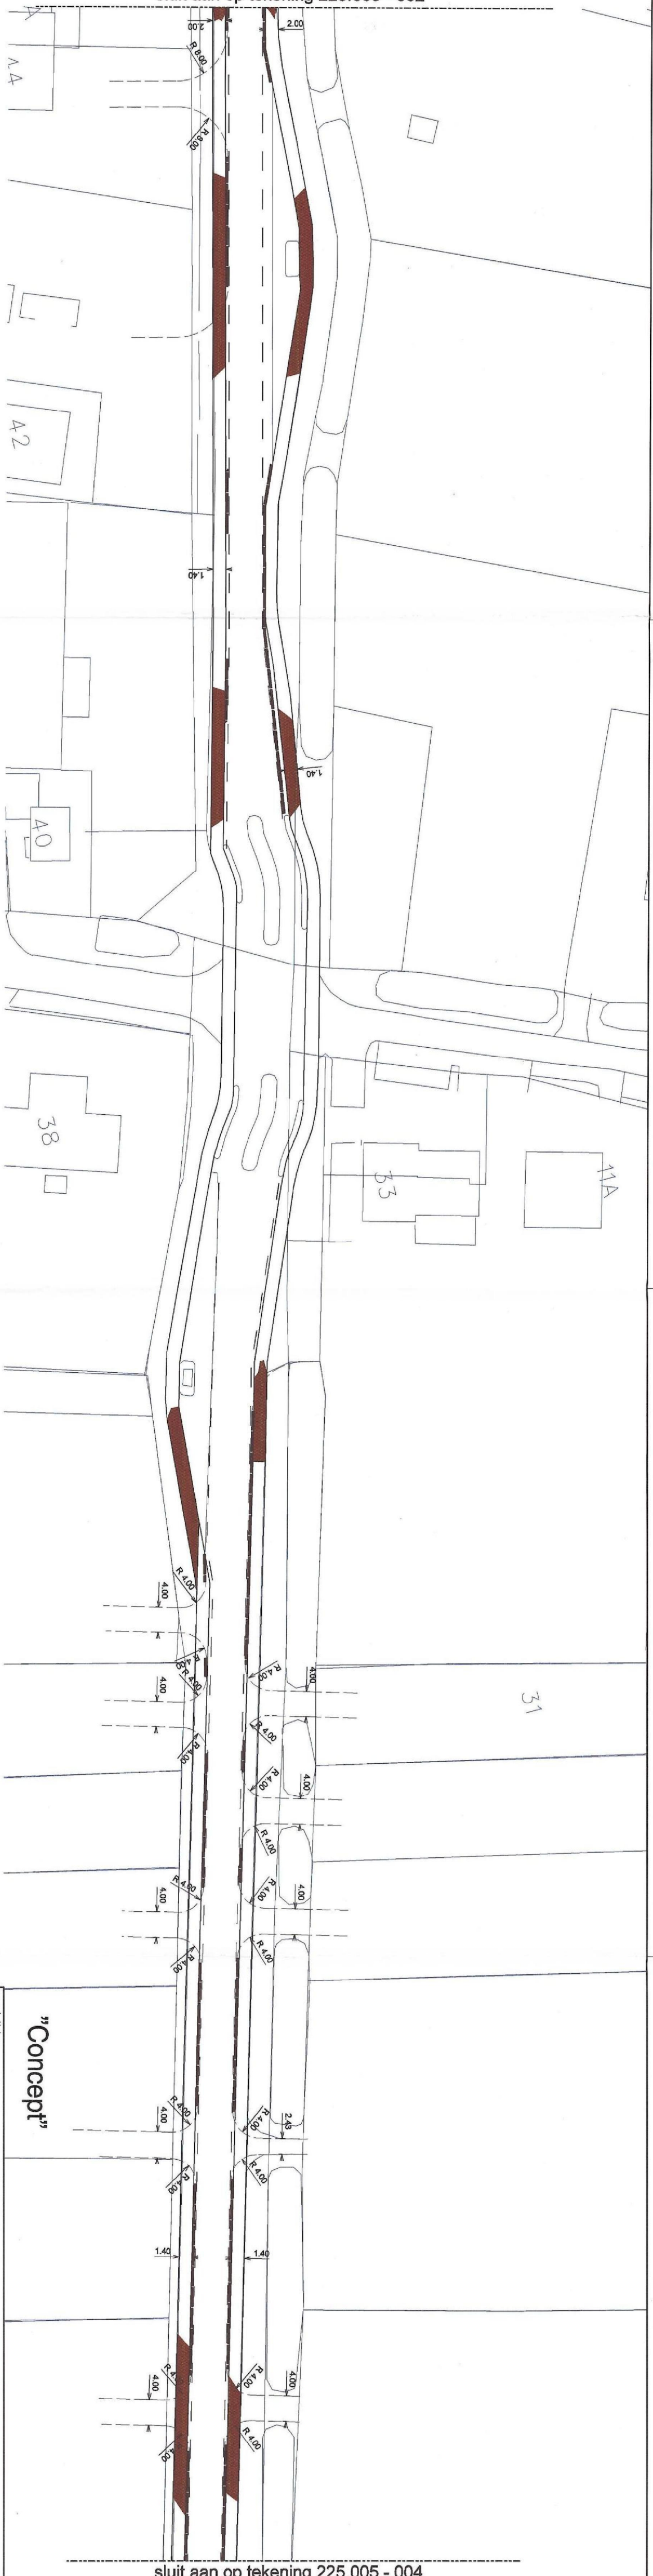

sluit aan op tekening 225.005 - 004

"Concept"

SITUATIE

omschrijving:

WERK:
RECONSTRUCTIE VAN HEEMSTRAWEG

Gemeente:
DRUTEN

getekend:  datum: 11 december 2006

formaat: A1

schaal: 1:500

tekening nr.

project

blad

wijz.

225.005 - 003



Infra3 ID

civieltechnisch adviesbureau

Wanraail 4, Andelst
Postbus 7, 6675 ZG Valburg
Tel: 0488-470170
Fax: 0488-470172



WELK:

[illegible]

225.005 - 004


format: A1

school: 1:50



civieltechnisch adviesbureau

sluit aan op tekening 225.005 - 004

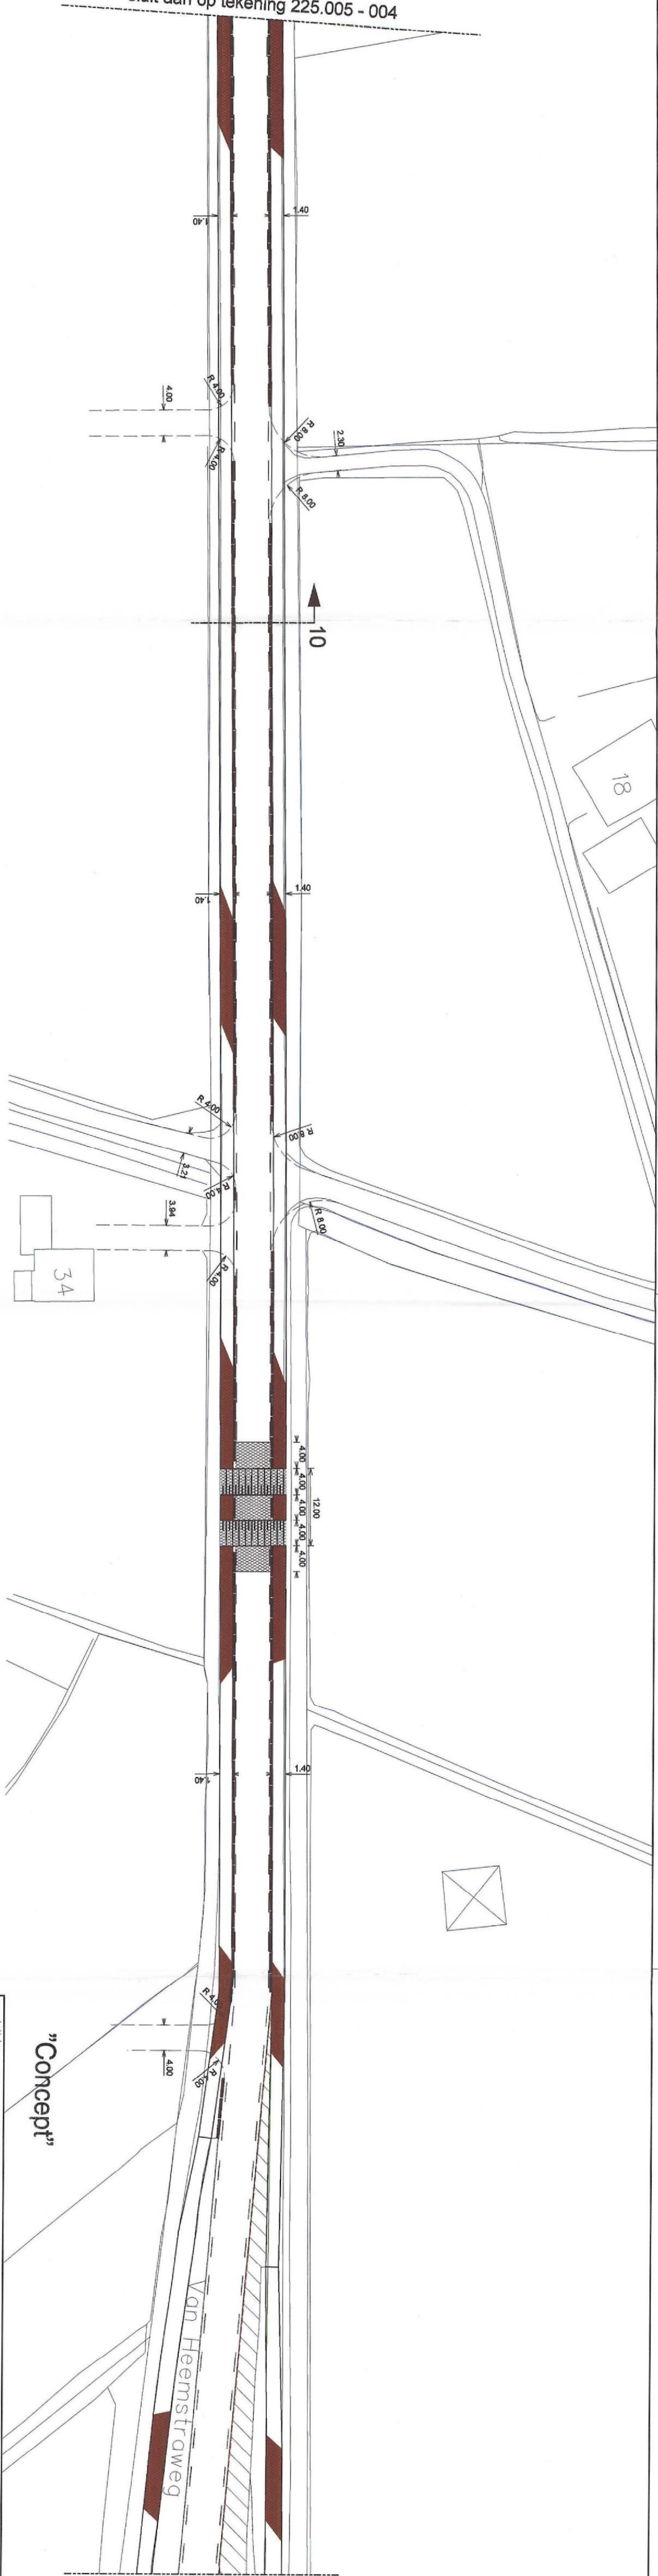

sluit aan op tekening 225.005 - 006

”Concept”

SITUATIE

werk:

RECONSTRUCTIE VAN HEEMSTRAWEG

gemeente: DRUTEN

getekend: 11 december 2006

format: A1

schaal: 1:500

tekening nr.:

project: blad: wijz.:

225.005 - 005



Infra3 ID

civieltechnisch adviesbureau

Wanraaij 4, Andelst
Postbus 7, 6675 ZG Valburg
Tel: 0488-470170
Fax: 0488-470172



VERKLARING

	Aanbrengen nieuwe asfaltconstructie rijbaan
	Aanbrengen nieuwe asfaltconstructie fietspad
	Aanbrengen nieuwe asfalt top laag
	Aanbrengen betonstraten met kleurgraaf kleur grijs streken in uitzettingsvoeg
	Aanbrengen betontegels 300 x 300 x 45 mm in uitzettingsvoeg
	Aanbrengen trottoirband 115/225 x 240 mm
	Aanbrengen trottoirband 130/150 x 250 mm
	Aanbrengen opsluitband 100 x 200 mm
	Aanbrengen prefab minirotonde R = 12,75 m
	Aanbrengen ononderbroken streep thermoplastic
	Aanbrengen haakranden thermoplastic
	Aanbrengen 1-1 streep thermoplastic
	Aanbrengen 1-1 streep thermoplastic
	Aanbrengen dempelemarking thermoplastic
	Verkeers

"Concept"

SITUATIE KRUISING MOLENDAM-KONINGSSTRAAT

WERK:	HERINRICHTING VAN HEEMSTRAWEG	tekening nr.:	225.005-006
gemaal:	DRUTEN	project:	225.005-006
getekend:	DRUTEN	getekend:	DRUTEN



Infra3 ID

civieltechnisch adviesbureau

Waarvliet 4, Ardelt
Postbus 7, 6875 ZG Valburg
Tel: 0488-470170
Fax: 0488-470172



omschrijving:
SITUATIE

werk:	RECONSTRUCTIE VAN HEEMSTRAWEG		
gemeente:	DRUTEN		
getekend:	datum: 11 december 2016	format: A1	schaal: 1:500


tekening nr.:	project	blad	w/jz.
---------------	---------	------	-------

225.005-008



Infra3 ID civieltechnisch adviesbureau

Wanraaij 4, Andelst
Postbus 7, 6675 ZG Valburg
Tel: 0488-470170
Fax: 0488-470172

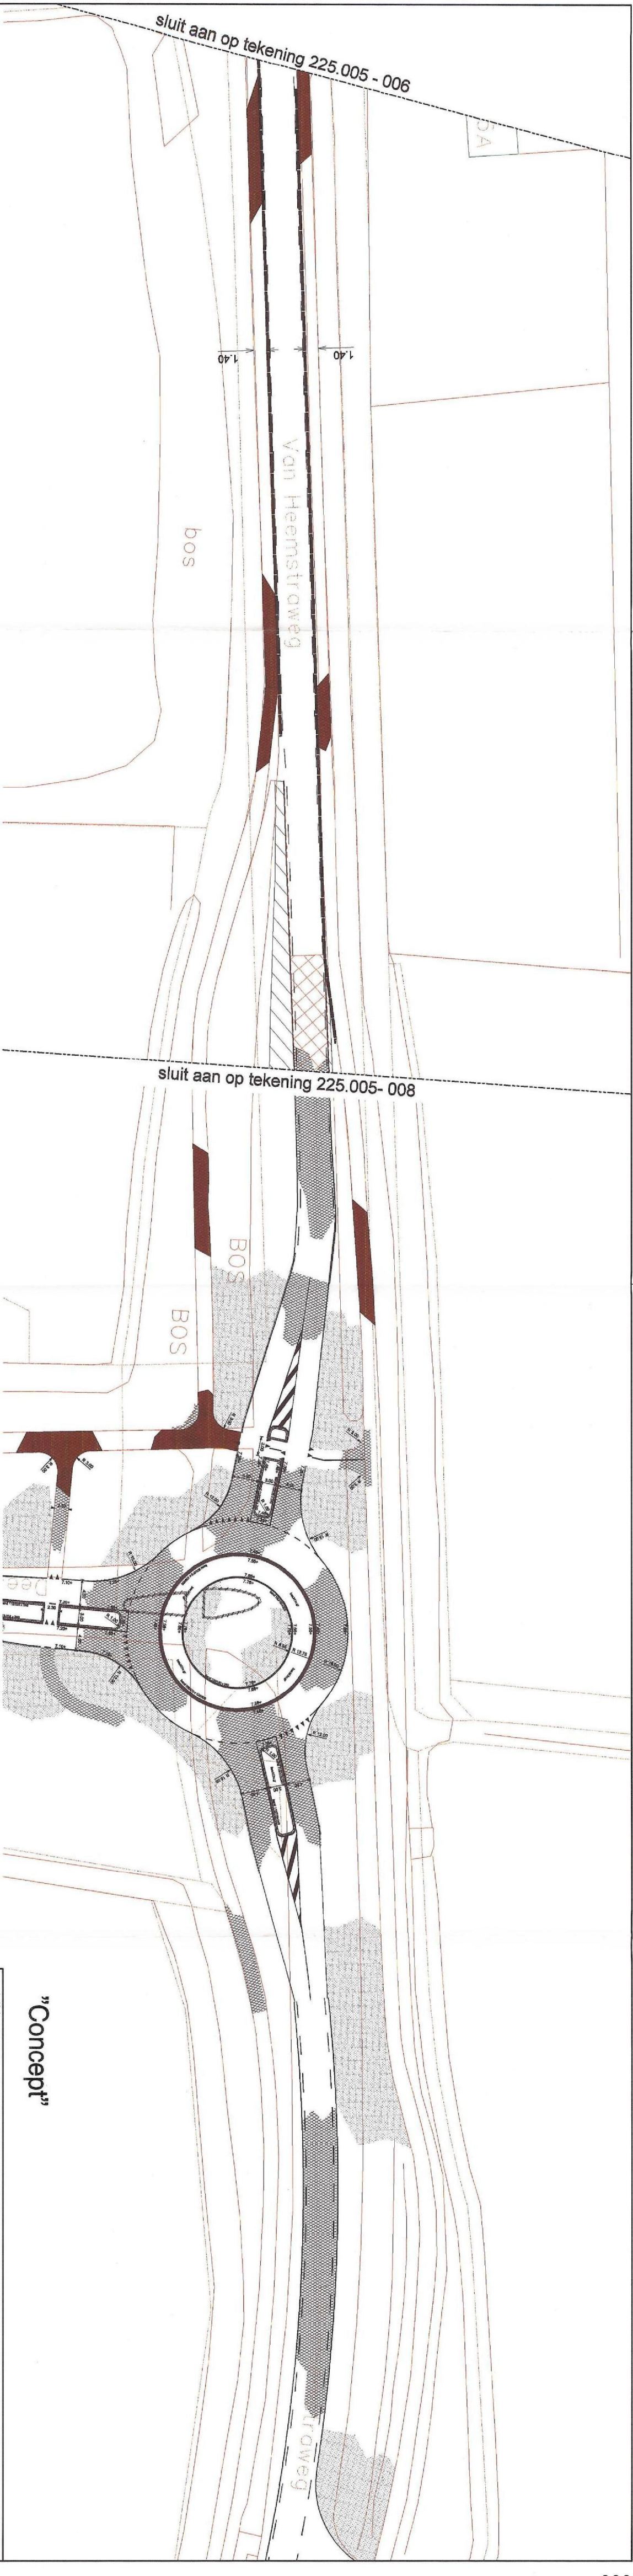

”Concept”

SITUATIE


werk:		tekening nr.	
RECONSTRUCTIE VAN HEEMSTRAWEG		project	blad
gemeente:		w.j.z.	
DRUTEN		225.005-009	
getekend:	datum: 11 december 2006	format: A1	schaal: 1:500



Infra3 ID

civieltechnisch adviesbureau

Wanraaij 4, Andelst
Postbus 7, 6675 ZG Valburg
Tel: 0488-470170
Fax: 0488-470172

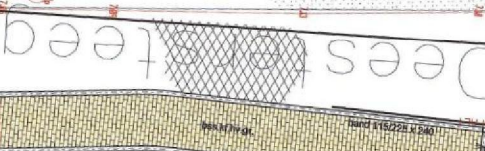

VERKLARING

[illegible]


“Concept”

Werk:
RECONSTRUC

DRUTEN

225.005-010	forwarded at	datum 11 december 2006	getuimd 13
-------------	--------------	------------------------	------------

Infra3 ID
Tel: 0488-470170
Fax: 0488-470172

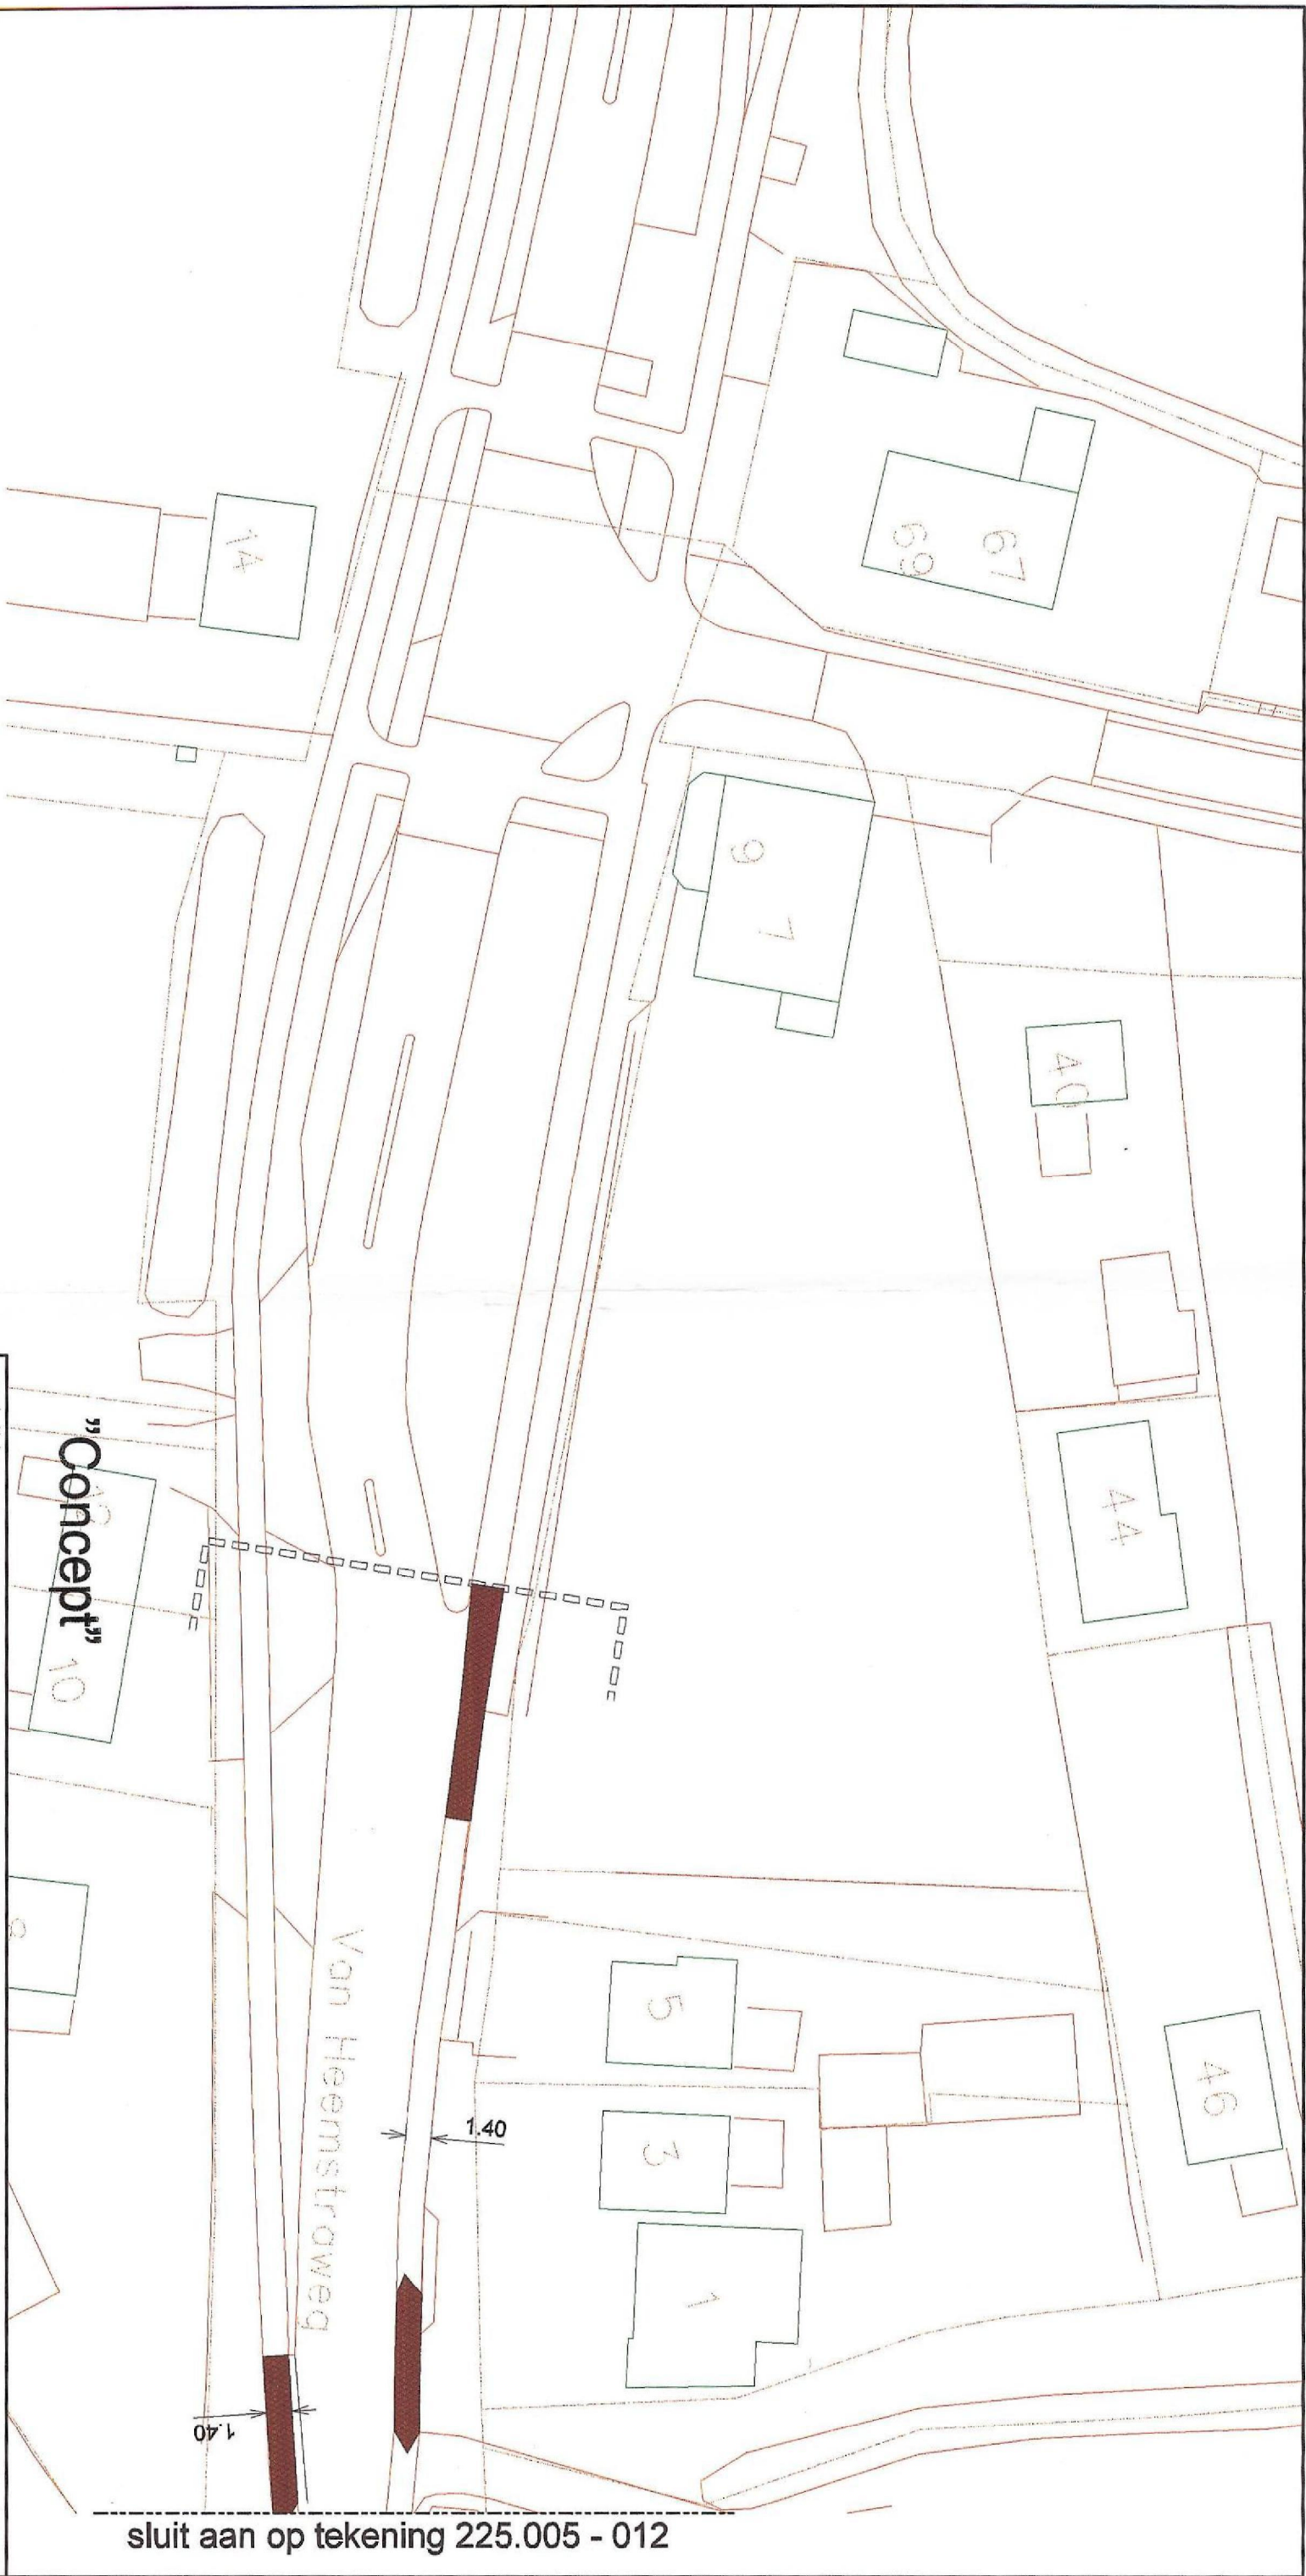

omschrijving:

SITUATIE

werk:

RECONSTRUCTIE VAN HEEMSTRAWEG

gemeente:

DRUTEN

getekend:

datum: 11 december 2006

format: A3

schaal: 1:500

tekening nr.

project

blad

wijz.

225.005-011


sluit aan op tekening 225.005 - 012



Infra3 ID

civieltechnisch adviesbureau

Wanraaij 4, Andelst
Postbus 7, 6675 ZG Valburg
Tel: 0488-470170
Fax: 0488-470172

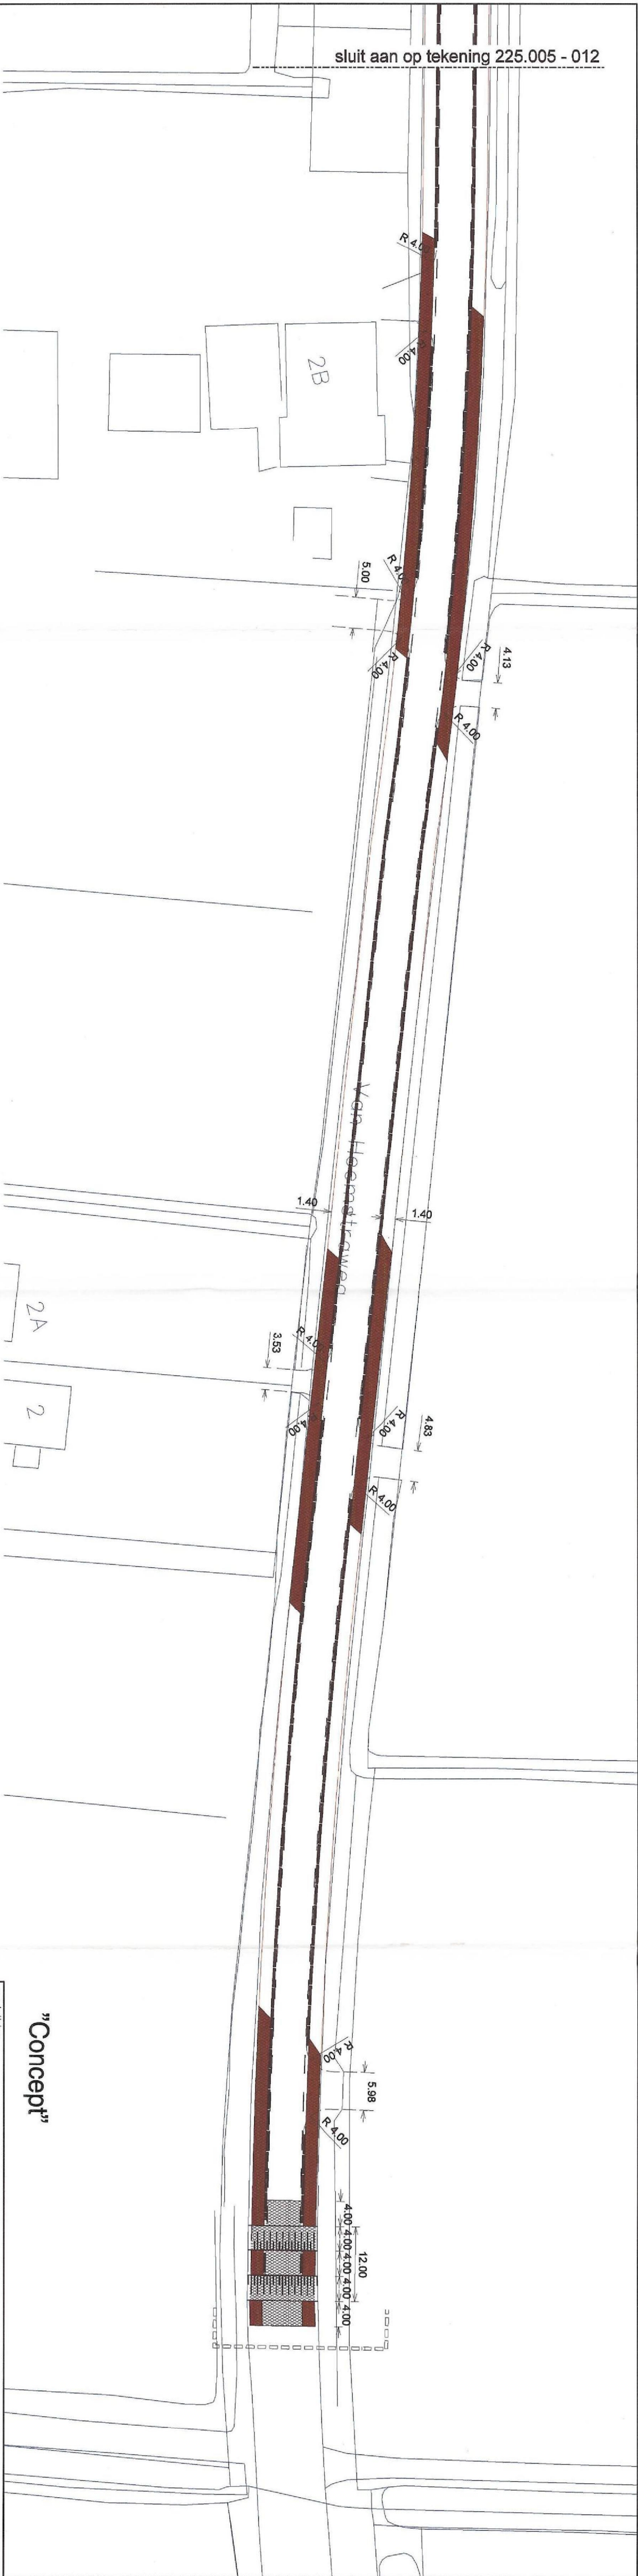

”Concept”

omschrijving:
SITUATIE











werk:		tekening nr.	
RECONSTRUCTIE VAN HEEMSTRAWEG		project	blad
gemeente:		w/jz.	
DRUTEN		225.005-013	
getekend:		datum: 3 december 2006	formaat: A1
getekend:		schaal: 1:500	



Infra3 ID

civieltechnisch adviesbureau

Waarraij 4, Andelst
Postbus 7, 6675 ZG Veldburg
Tel: 0488-470170
Fax: 0488-470172

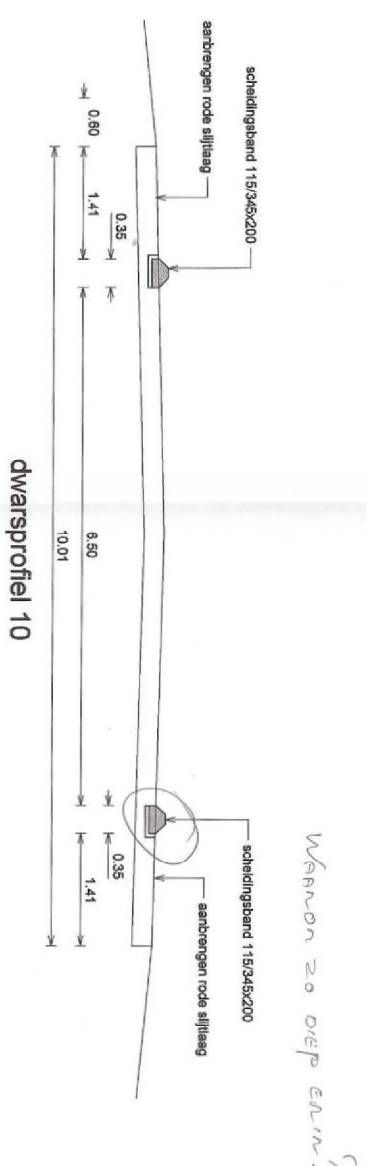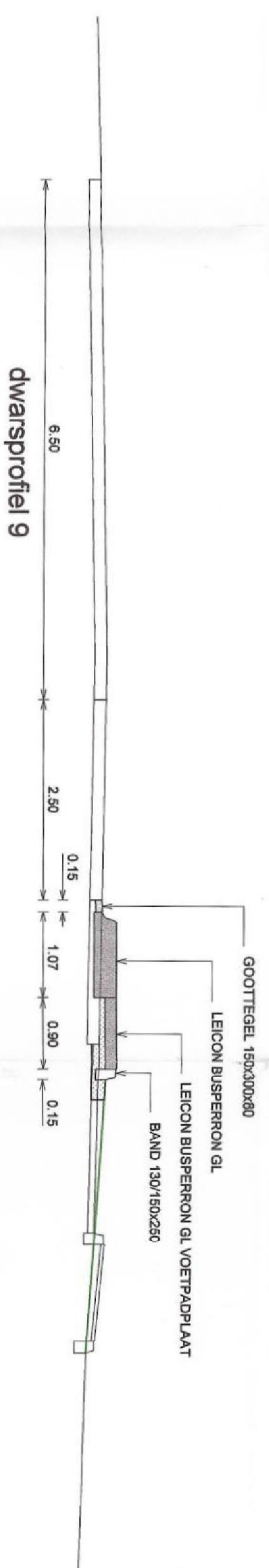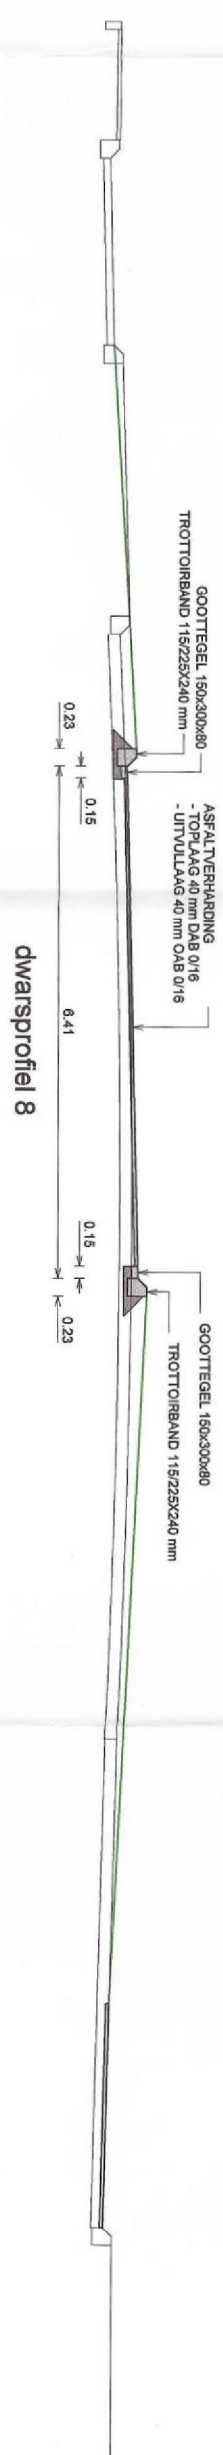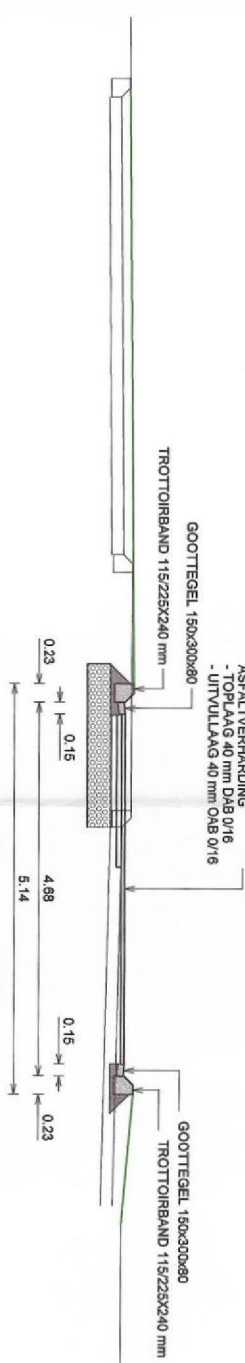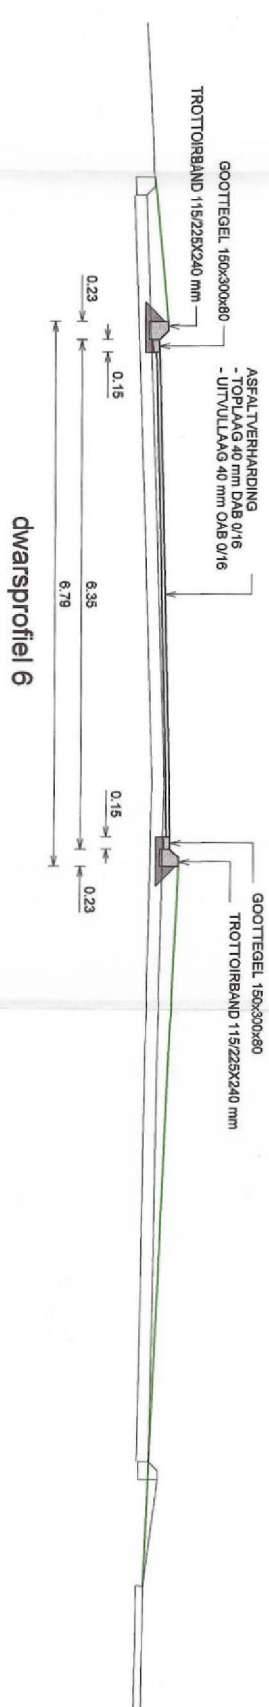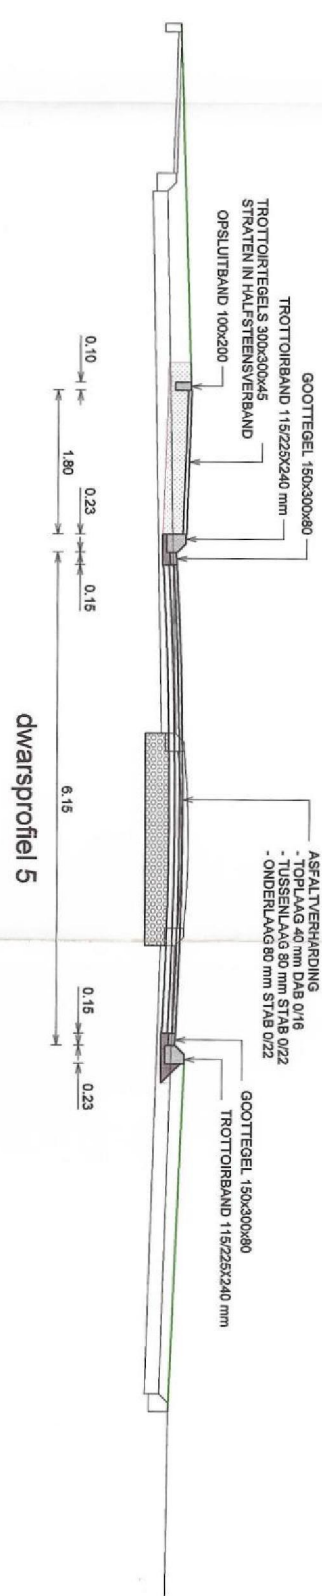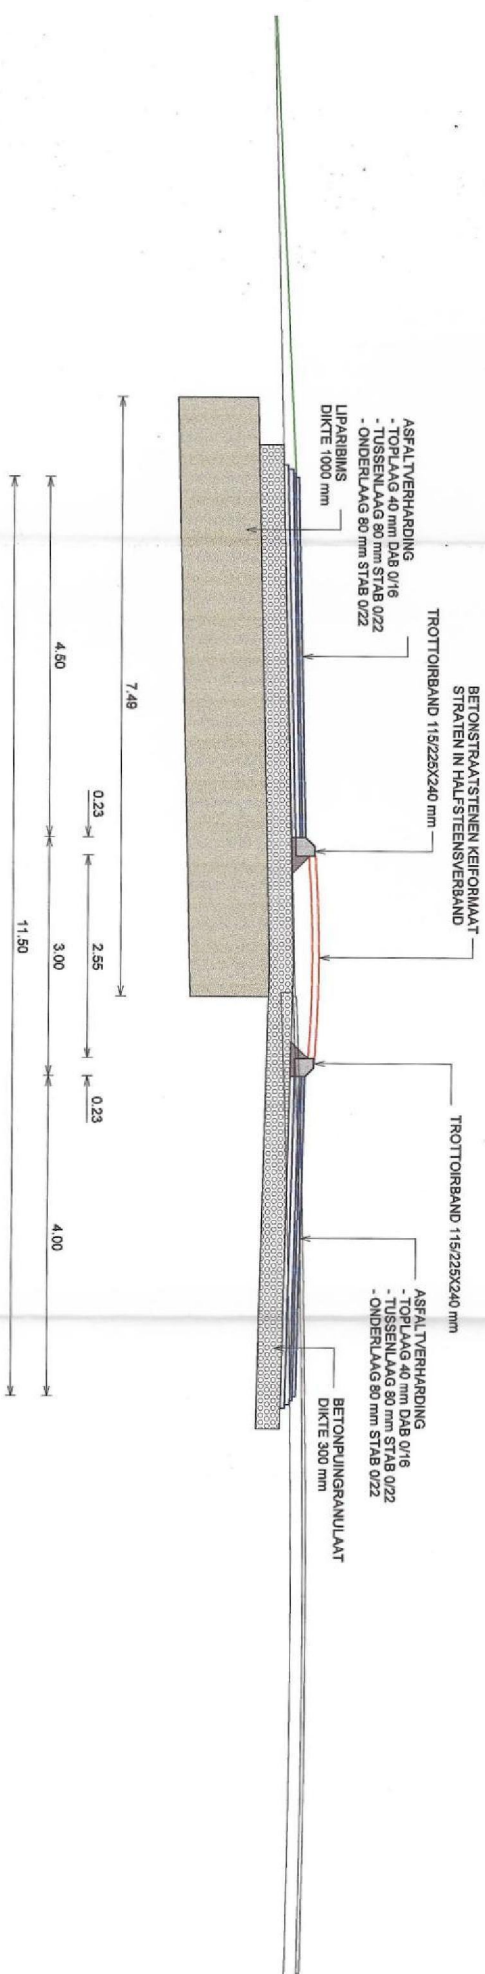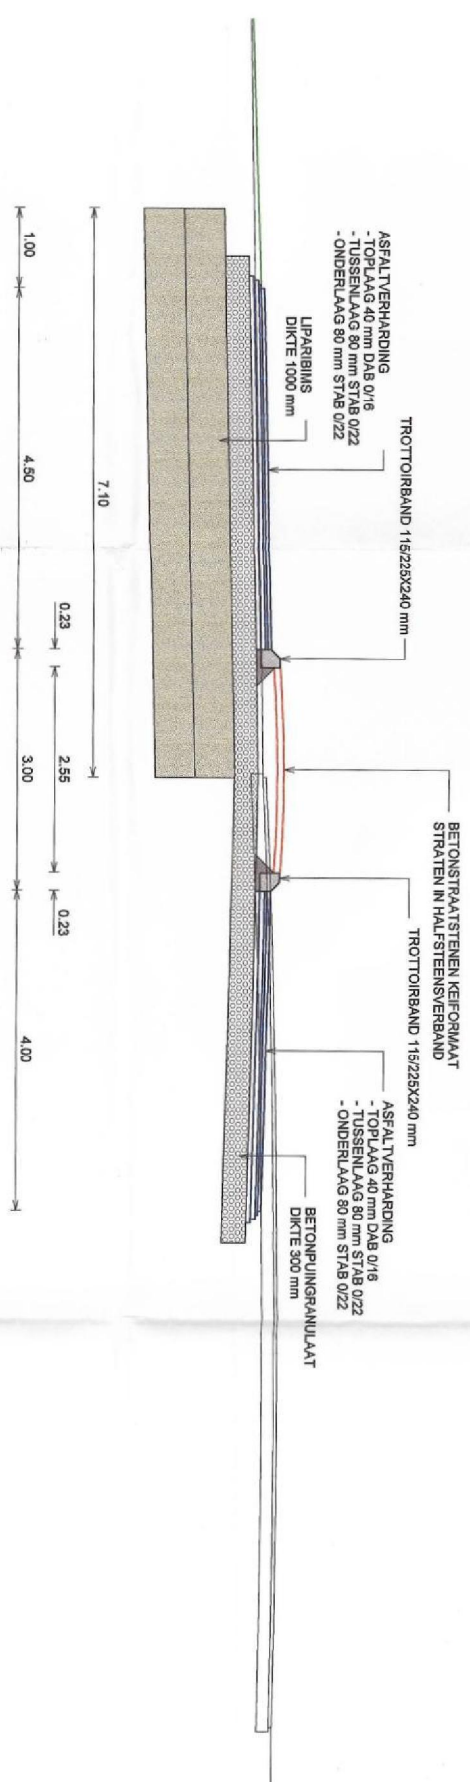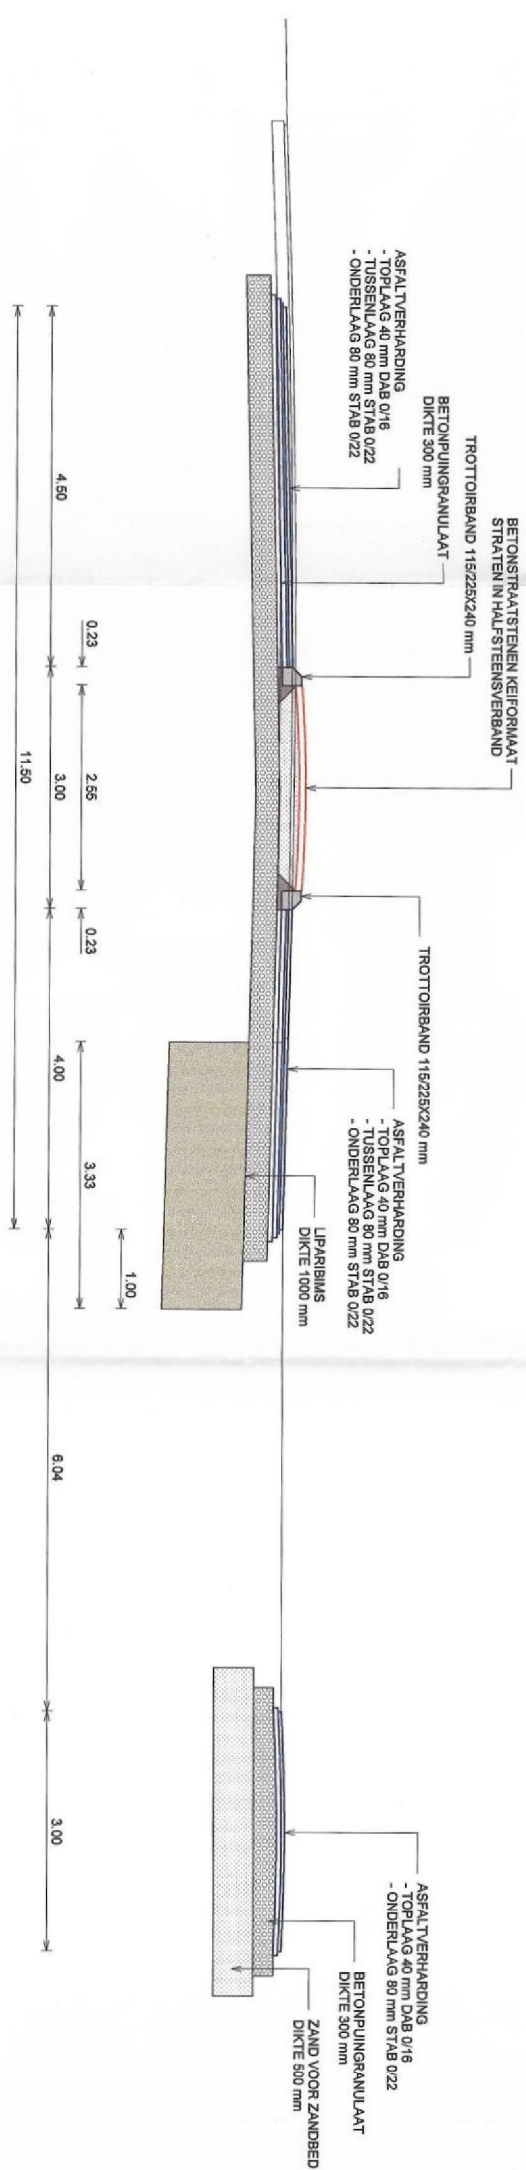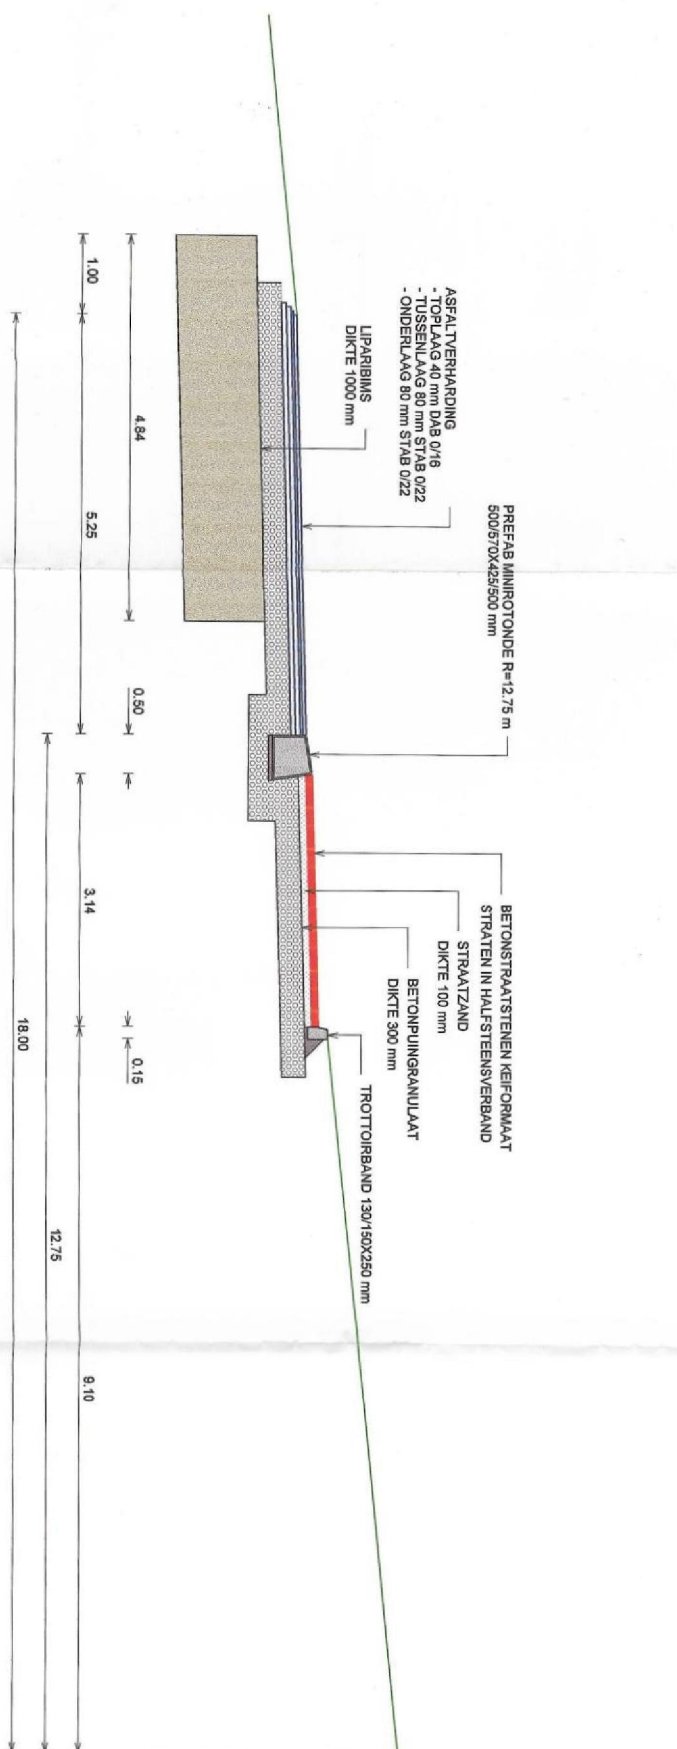

Wannan zo diep ealin.



Infra3 ID
civieltechnisch adviesbureau

DWARSPROFIELEN

WERK:
RECONSTRUCTIE VAN HEEMSTRAWEG

OPDRACHTGEVER:
PRUJEN

OPDRACHT NR.: **1** DATUM: **1 september 2006** TEGENHOOFD: **AD**

VERLENING NR.: **225.005-014** DATUM: **2006**

VERLENING A: **K** AANDEEL: **100%**

ROBUSTA: **1** BRUG: **20** VAKNUM: **1010**

TELEFON: **06-456-1070**
FAX: **06-456-1072**