

Het College van Gedeputeerde Staten van Gelderland
Afdeling Vergunningverlening, team WON
Postbus 9090
6800 GX ARNHEM

uw kenmerk

ons kenmerk
12.0157

doorkiesnummer

5.1.2e

faxnummer

0413-382102

behandeld door

5.1.2e

kantoor Veghel
Poort van Veghel 4949
Postbus 200
5460 BC Veghel

T (0413) 38 21 40
F (0413) 38 21 02

kantoor Meppel
Noordeinde 31
Postbus 1033
7940 KA Meppel

T (0522) 26 86 00
F (0522) 26 89 23

E mail@exlan.nl
I www.exlan.nl

Quotumbank.nl
kantoor Veghel
T (0413) 38 26 67
kantoor Meppel
T (0522) 26 82 25

E info@quotumbank.nl
I www.quotumbank.nl

Betreft: Aanvraag vergunning Natuurbeschermingswet voor een agrarisch bedrijf aan
de H.C. de Jonghweg 12 te Rossum

Veghel, 29 november 2012

Geacht College,

Bijgaand ontvangt u de aanvraag vergunning Natuurbeschermingswet voor
bovengenoemd bedrijf in viervoud.

Graag ontvangen wij van u een ontvangstbevestiging, waarop ons kenmerk wordt
vermeld.

Wij hopen u hiermee voldoende te hebben geïnformeerd.

Met vriendelijke groet,

Agrifirm Exlan

5.1.2e

5.1.2e

SP-07-12-2012

**AANVRAAG VERGUNNING
NATUURBESCHERMINGSWET 1998**

H.C. DE JONGHWEG 12, ROSSUM

Colofon

Aanvraag vergunning Natuurbeschermingswet

Projectnummer: 12.0157

Versie: 1

Datum: 28 november 2012

Opdrachtnemer

Agrifirm Exlan
Poort van Veghel 4949
5466 SB Veghel

Postbus 200
5460 BC Veghel

Locatie

H.C. de Jonghweg 12., Rossum

Opdrachtgever

5.1.2e

5.1.2e

5.1.2e

T: 5.1.2e

Handtekening

5.1.2e

Contactpersoon

5.1.2e

5.1.2e

F: 5.1.2e

E: 5.1.2e @exlan.nl

Uitvoerder

5.1.2e

5.1.2e

Collegiale check

OM

ALLE RECHTEN VOORBEHOUDEN. NIETS UIT DEZE UITGAVE MAG WORDEN VERVEELVOLDIGD DOOR MIDDEL VAN DRUK, FOTOKOPIE, MICROFILM, GELUIDSBAND, ELEKTRONISCH OF OP WELKE ANDERE WIJZE DAN OOK, EN EVENMIN IN EEN GEAUTOMATISEERD GEGEVENSBESTAND WORDEN OPGESLAGEN, ZONDER VOORAFGAANDE SCHRIFTELIJKE TOESTEMMING VAN AGRIFIRM EXLAN.

Inhoudsopgave

Aanvraag vergunning Natuurbeschermingswet

AANVRAAGFORMULIER	4
HOOFDSTUK 1 AANVRAGER	5
HOOFDSTUK 2 LOCATIE BEDRIJF	6
HOOFDSTUK 3 OMSCHRIJVING RELEVANTE SITUATIE	7
HOOFDSTUK 4 VOORWAARDEN EN VERPLICHTING	10
BIJLAGEN	11
KAARTEN EN FIGUREN	12
BEREKENINGEN AAGRO-STACKS	17
VERGUNNING(EN)/MELDING(EN)	20



Aanvraagformulier

Agrarische bedrijven

Vergunning ex artikel 16 en 19d Natuurbeschermingswet 1998 Natura 2000-gebieden en Beschermde Natuurmonumenten

Algemene aanwijzingen:

- Gedeputeerde Staten van Gelderland moeten aan de hand van dit aanvraagformulier en bijgevoegde informatie beslissen of u de gevraagde vergunning kunt krijgen. Het is daarom erg belangrijk dat u het formulier juist en volledig invult en dat u de juiste bijlagen erbij doet. Alleen volledig ingevulde formulieren worden in behandeling genomen.
- Dit aanvraagformulier moet met bijlagen in 4-voud worden ingediend bij:
Het College van Gedeputeerde Staten van Gelderland
Afdeling Vergunningverlening, team WON
Postbus 9090
6800 GX Arnhem
- Mocht Gedeputeerde Staten van Gelderland niet het bevoegd gezag zijn, dan wordt uw aanvraag doorgestuurd naar de instantie die dit wel is.

Informatie over de Natuurbeschermingswet 1998 en de Natura 2000-gebieden kunt u vinden op de website van de provincie Gelderland (www.gelderland.nl > Landelijk gebied > Natuur > Regelgeving > Natuurbeschermingswet (Natura 2000)) en van het Ministerie van LNV (www.minlnv.nl).

1 Aanvrager

1.1 Gegevens aanvrager

Naam:
Adres:
Postcode en Plaats:
Telefoon:
Mobiele telefoon:
Fax:
E-mail:

5.1.2e

1.2 Gegevens contactpersoon/adviseur

Naam:	Agrifirm Exlan
Adres:	Poort van Veghel 4949
Postcode en Plaats:	5466 SB Veghel
Telefoon:	0413-382140
Mobiele telefoon:	-
Fax:	0413-382102
E-mail:	mail@exlan.nl

2 Locatie bedrijf en het beschermde gebied

2.1 Locatie agrarisch bedrijf

Is het adres van de aanvrager tevens het adres van het agrarisch bedrijf?

- ☐ Ja
☒ Nee, de locatie is gelegen aan de H.C. de Jonghweg 12 in Rossum

2.2 In welke gemeente ligt het agrarisch bedrijf waarvoor een vergunning wordt aangevraagd?

Welke gemeente? Maasdriel

2.3 Op welk Natura 2000-gebied(en)/Beschermd(e) natuurmonument(en) heeft deze aanvraag betrekking en wat is de afstand tot deze gebieden?

Naam beschermd gebied	Afstand in meters
1. Uiterwaarden Waal	814 meter

3

Omschrijving relevante situatie

3.1 Aanvraag op basis van bestaande rechten

- ☐ WEL eerder een Natuurbeschermingswetvergunning voor de locatie, dan:
Verandering van de veebezetting en/of staltype in de nabijheid* van een Natura 2000-gebied waarbij er geen toename is van de depositie ten opzichte van een eerder verleende Natuurbeschermingswetvergunning of Verklaring van geen bedenkingen.

Vereiste bijlagen:

- Kopie van eerder verleende Natuurbeschermingswetvergunning / Omgevingsvergunning met verklaring van geen bedenkingen. (Eventueel kan volstaan worden met de vermelding van het zaaknummer.)
- Vigerende vergunning Wet milieubeheer (alleen besluit) / melding Besluit landbouw milieubeheer met bijbehorende milieutekening op het moment van deze aanvraag.
- Een milieutekening van de aangevraagde situatie van het bedrijf waarop de emissiepunten van het bedrijf zijn aangegeven (stallen, ventilatiepunten, locatie mestopslag, enz.)
- Bij luchtwasser ook een dimensioneringsplan bijvoegen.

Maak een keuze uit de volgende bijlage:

- Aagrostacks berekeningen bijgevoegd:
☐ Ja
☐ Nee, u dient de volgende tabellen in te vullen

- ☐ NIET eerder een Natuurbeschermingswetvergunning voor de locatie, dan:
Verandering van de veebezetting en/of staltype in de nabijheid* van een Vogel- en/of Habitatrichtlijngebied, waarbij er geen toename is van de depositie ten opzichte van de vergunde situatie op 24 maart 2000 respectievelijk 7 december 2004. Een overzicht van alle Vogel- en habitatrichtlijngebieden zit in de bijlage.

Vereiste bijlagen:

Voor alle Habitatrichtlijngebieden:

- Vigerende vergunning Wet milieubeheer (alleen besluit) / melding Besluit landbouw milieubeheer op 7 december 2004 met bijbehorende milieutekening.

Voor alle Vogelrichtlijngebieden:

- Vigerende vergunning Wet milieubeheer (alleen besluit) / melding Besluit landbouw milieubeheer op 24 maart 2000 met bijbehorende milieutekening op het moment van deze aanvraag.

Voor alle gebieden geldt:

- Vigerende vergunning Wet milieubeheer (alleen besluit) / melding Besluit landbouw milieubeheer met bijbehorende milieutekening op het moment van deze aanvraag.
- Een milieutekening van de aangevraagde situatie van het bedrijf waarop de emissiepunten van het bedrijf zijn aangegeven (stallen, ventilatiepunten, locatie mestopslag, enz.)
- Bij luchtwasser ook een dimensioneringsplan bijvoegen.

Maak een keuze uit de volgende bijlage:

- Aagrostacks berekeningen bijgevoegd:
☐ Ja

☐ Nee, u dient de volgende tabellen in te vullen

3.2 Aanvraag op basis van Stikstofverordening

- ☒ Aanvraag onder de drempelwaarde, dan
Uitbreiding of nieuwvestiging onder de drempelwaarde.

Vereiste bijlagen:

- Vigerende vergunning Wet milieubeheer (alleen besluit) / melding Besluit landbouw milieubeheer met bijbehorende milieutekening op het moment van deze aanvraag.
- Een milieutekening van de aangevraagde situatie van het bedrijf waarop de emissiepunten van het bedrijf zijn aangegeven (stallen, ventilatiepunten, locatie mestopslag, enz.)
- Bij luchtwasser ook een dimensioneringsplan bijvoegen.

Maak een keuze uit de volgende bijlage:

- Agrostacks berekeningen bijgevoegd:
☒ Ja
☐ Nee, u dient de volgende tabellen in te vullen

- ☐ Aanvraag boven de drempelwaarde, verzoek om saldering.
Wijziging bedrijfssituatie of nieuwvestiging boven de drempelwaarde, **VERZOEK OM
SALDERING.**

De aanvraag betreft een nieuwvestiging? ☐ Wel
☐ Niet

Vereiste bijlagen:

- Vigerende vergunning Wet milieubeheer (alleen besluit) / melding Besluit landbouw milieubeheer met bijbehorende milieutekening op het moment van deze aanvraag (niet bij nieuwvestiging).
- Vigerende vergunning Wet milieubeheer (alleen besluit) / melding Besluit landbouw milieubeheer op 7 december 2004 met bijbehorende milieutekening (niet bij nieuwvestiging).
- Vigerende vergunning Wet milieubeheer (alleen besluit) / melding Besluit landbouw milieubeheer op 24 maart 2000 met bijbehorende milieutekening op het moment van deze aanvraag (niet bij nieuwvestiging).
- Vigerende vergunning Wet milieubeheer (alleen besluit) / melding Besluit landbouw milieubeheer op 1 februari 2009 met bijbehorende milieutekening (niet bij nieuwvestiging).
- Een milieutekening van de aangevraagde situatie van het bedrijf waarop de emissiepunten van het bedrijf zijn aangegeven (stallen, ventilatiepunten, locatie mestopslag, enz.)
- Bij luchtwasser ook een dimensioneringsplan bijvoegen.

Maak een keuze uit de volgende bijlage:

- Agrostacks berekeningen bijgevoegd:
☐ Ja
☐ Nee, u dient de volgende tabellen in te vullen

- ☐ Aanvraag voor bedrijven welke een Wm-vergunning hebben gekregen in de periode 24 maart 2000 – 1 februari 2009

Verandering van de veebezetting en/of staltype in de nabijheid van een Habitatrichtlijn- en/of Vogelrichtlijngebied waarbij er geen toename is van de depositie ten opzichte van de in de periode tussen 24 maart 2000 en 1 februari 2009 verleende milieuvergunning op basis van de door Arcadis opgestelde **PASSENDE BEOORDELING**.

Vereiste bijlagen:

- Vigerende vergunning Wet milieubeheer (alleen besluit) / melding Besluit landbouw milieubeheer op 1 februari 2009 met bijbehorende milieutekening.
- Vigerende vergunning Wet milieubeheer / melding Besluit landbouw milieubeheer op 24 maart 2000 met bijbehorende milieutekening op het moment van deze aanvraag.
- Vigerende vergunning Wet milieubeheer / melding Besluit landbouw milieubeheer op 7 december 2004 met bijbehorende milieutekening.
- Vigerende vergunning Wet milieubeheer / melding Besluit landbouw milieubeheer met bijbehorende milieutekening op het moment van deze aanvraag.
- Een milieutekening van de aangevraagde situatie van het bedrijf waarop de emissiepunten van het bedrijf zijn aangegeven (stallen, ventilatiepunten, locatie mestopslag, enz.)
- Bij luchtwasser ook een dimensioneringsplan bijvoegen.

Maak een keuze uit de volgende bijlage:

- Agrostacks berekeningen bijgevoegd:
 - ☐ Ja
 - ☐ Nee, u dient de volgende tabellen in te vullen

4 Voorwaarden en verplichting

bij de aanvraag op grond van de Nbw 1998

De aanvrager verklaart dat:

- Hij/zij de wijzigingen in de omstandigheden die van belang zijn bij de beoordeling van de vergunningaanvraag, zo spoedig mogelijk doorgeeft aan de provincie Gelderland onder vermelding van het nummer waaronder de aanvraag in behandeling is.
- Hij/zij alle gewenste inlichtingen met betrekking tot de voor de beoordeling en controle benodigde gegevens direct en naar waarheid zal verstrekken aan de met behandeling en controle van de aanvraag en vergunning belaste medewerkers.
- Alle gegevens naar waarheid zijn verstrekt.

Datum:

Naam ondertekenaar:

Functie/hoedanigheid ondertekenaar:

Handtekening: _____

5.1.2e

Bijlagen

1 **Bijlage**


Kaarten en figuren

- Detailkaart Google Earth
- Ontwerpkaart(en) Natura 2000-gebied(en)
- Coördinaten gevoelige habitattypen
- Coördinaten emissiepunten stallen


• Detailkaart Google Earth




• Ontwerpkarta(en) Natura 2000-gebied(en)

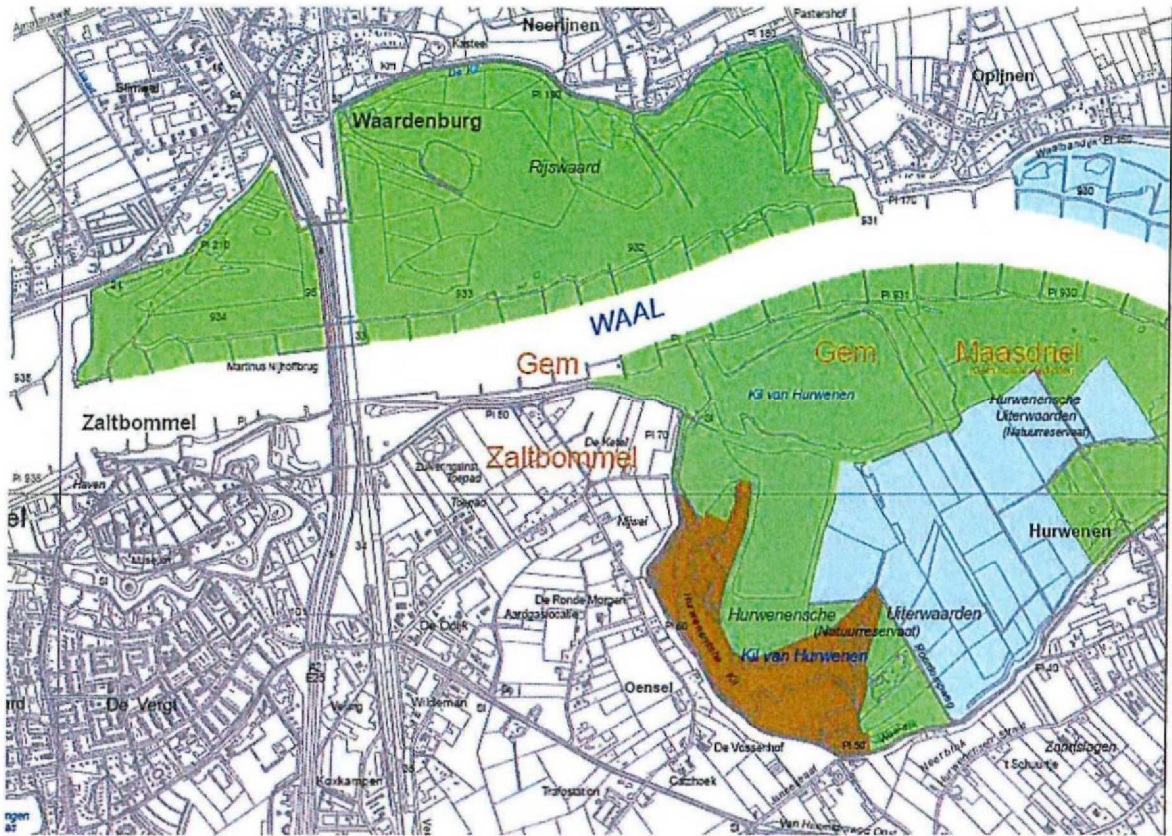

• Coördinaten gevoelige habitattypen

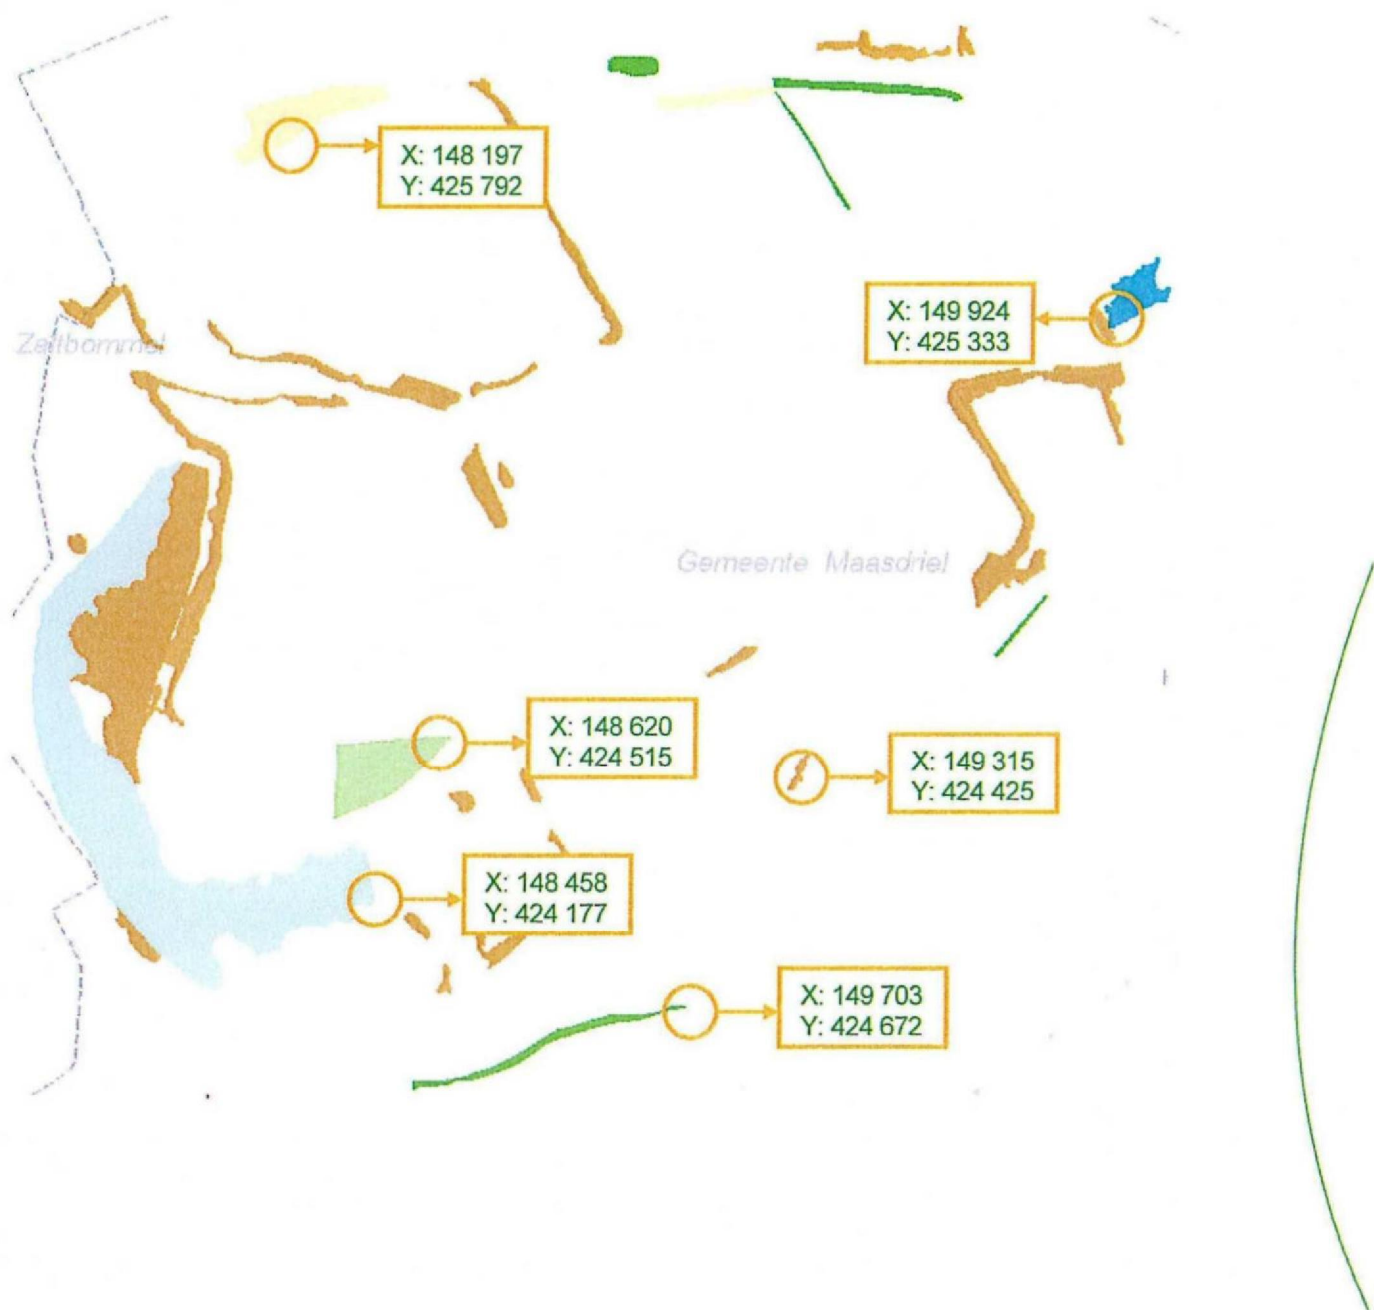

- Coördinaten emissiepunten stallen

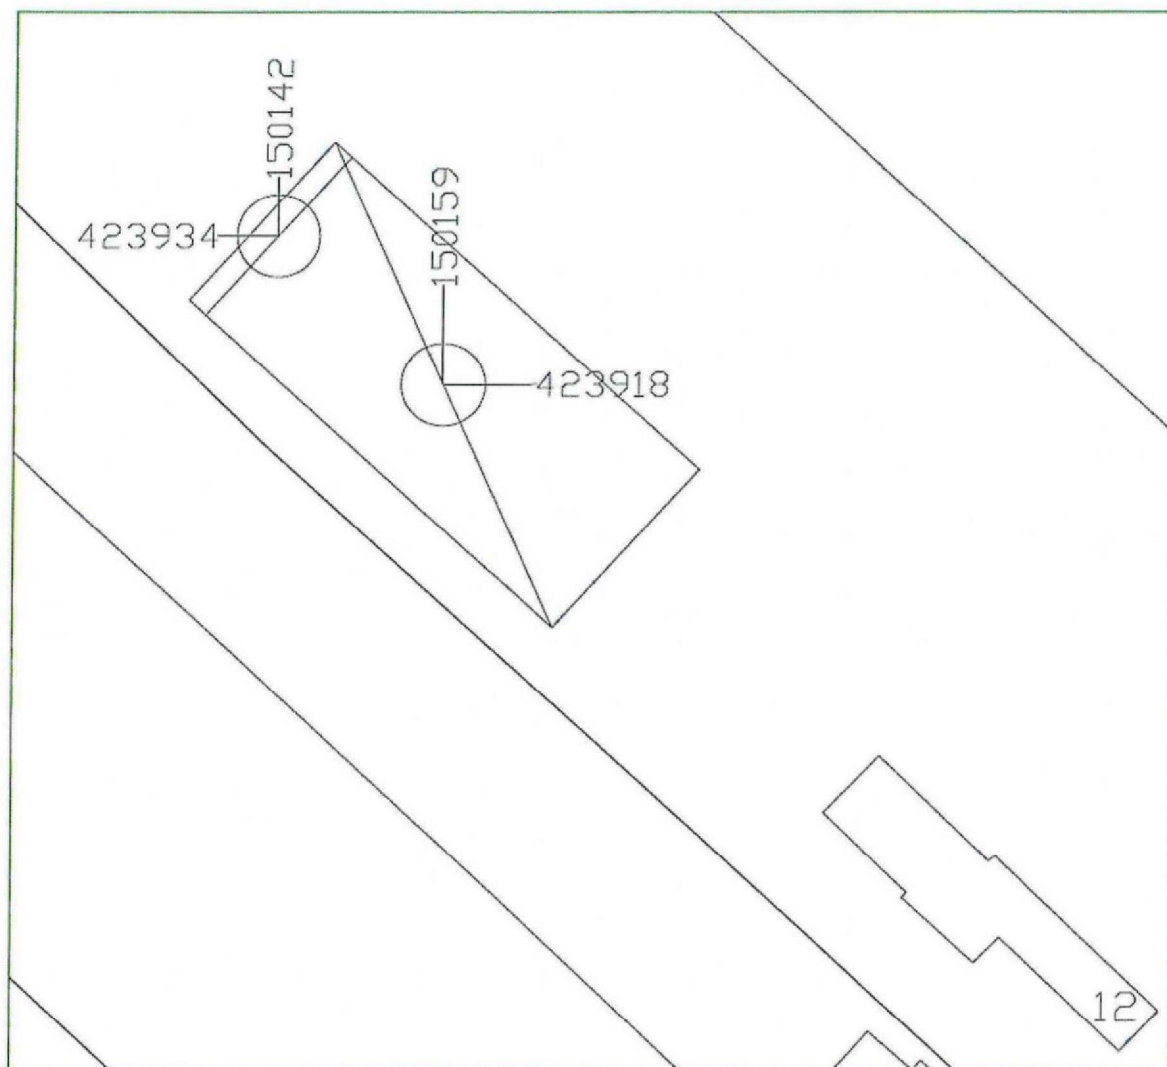

2 **Bijlage** Berekeningen AAgro-Stacks

- Uitgangssituatie Hinderwetvergunning d.d 9 augustus 1979
- Aangevraagde situatie

• **Uitgangssituatie Hinderwetvergunning d.d. 9 augustus 1979**

Naam van de berekening: 5.1.2e HC 12 uitgangssit
Gemaakt op: 21-11-2012 11:04:24
Zwaartepunt X: 150.200 Y: 423.900
Cluster naam: 5.1.2e HC de Jonghweg 12, Rossum
Berekende ruwheid: 0,19 m

Emissie Punten:


Volgnr.	BronID	X-coord.	Y-coord.	Hoogte	Gem.geb. hoogte	Diam.	Uittr. snelheid	Emissie
1	Varkensstal	150 159	423 918	4,5	4,5	0,5	4,00	1 800

Gevoelige locaties:

Volgnummer	Naam	X coördinaat	Y coördinaat	Depositie
1	H91E0A	149 315	424 425	7,22
2	H6510A	149 703	424 672	8,21
3	H3150	148 458	424 177	1,90
4	H6430A	148 620	424 515	2,57
5	H3270	149 924	425 333	4,74
6	H6120	149 197	425 792	2,20

Details van Emissie Punt: Varkensstal (961)

Volgnr.	Code	Type	Aantal	Emissie	Totaal
1	D1.2.100	Kraamzeugen	52	8.3	431.6
2	D1.3.101	G/dr zeugen	158	4.2	663.6
3	D1.1.100.1	Gesp. biggen	660	0.75	495
4	D3.100.2	Opfokzeugen	60	3.5	210

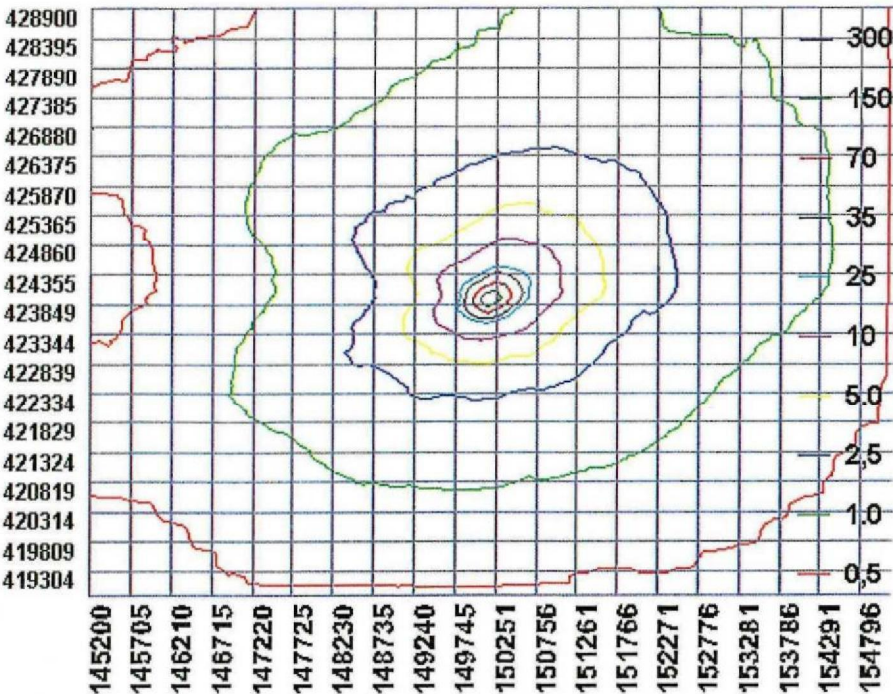

- Aangevraagde situatie**

Naam van de berekening: aanvraag

Gemaakt op: 21-11-2012 12:34:52

Zwaartepunt X: 150.100 Y: 423.900

Cluster naam 5.1.2e HC de Jonghweg 12, Rossum

Berekende ruwheid: 0,19 m

Emissie Punten:

Volgnr.	BronID	X-coord.	Y-coord.	Hoogte	Gem.geb. hoogte	Diam.	Uittr. snelheid	Emissie
1	Geitenstal	150 142	423 934	7,0	4,5	1,5	9,37	3 610

Gevoelige locaties:

Volgnummer	Naam	X coördinaat	Y coördinaat	Depositie
1	H91E0A	149 315	424 425	10,33
2	H6510A	149 703	424 672	11,09
3	H3150	148 458	424 177	2,56
4	H6430A	148 620	424 515	3,45
5	H3270	149 924	425 333	6,68
6	H6120	149 197	425 792	2,91

Details van Emissie Punt: Geitenstal (961)

Volgnr.	Code	Type	Aantal	Emissie	Totaal
1	D1.2.100	Kraamzeugen	0	8.3	0
2	D1.3.101	G/dr zeugen	0	4.2	0
3	D1.1.100.1	Gesp. biggen	0	0.75	0
4	D3.100.2	Opfokzeugen	0	3.5	0
5	C1	Melkgeiten	1850	1.9	3515
6	C1	Bokken	50	1.9	95

3 **Bijlage**

Vergunning(en)/melding(en)

- Hinderwetvergunning d.d. 9 augustus 1979
- Dieraantallen d.d. 5 januari 1993
- Aangevraagde situatie 2012

- **Hinderwetvergunning d.d. 9 augustus 1979**

gemeente

Rossum

datum beschikking

9 augustus 1979

datum van verzending

kenmerk

5.1.2e

H.C. de Jonghweg 6,
Rossum.

naam verzoeker			
5.1.2e			
straat en huisnummer		woongemeente (evt. postadres)	
H.C. de Jonghweg 6--		Rossum--	
betreft verzoek om vergunning tot het oprichten, in werking brengen en in werking houden van een zeugenstal, opfokstal en een Polygastank			datum verzoek
			21 juni 1978
adres inrichting	kadastraal gemeente	sectie	nummer(s)
H.C. de Jonghweg 6	Rossum	D2	387

Wij hebben besloten aan verzoeker de bij bovenaangehaald verzoek gevraagde vergunning te verlenen overeenkomstig de aangehechte gewaarmerkte bescheiden

- ☒ onder de aangehechte gewaarmerkte voorwaarde(n).
☐ onder de aan ommezijde vermelde voorwaarde(n).

Een afschrift van deze beschikking toegezonden aan:
(art. 12, lid 2)

- ☒ de verzoeker
☒ het districtshoofd arbeidsinspectie
☒ andere instantie(s) aan welke het verzoek om vergunning is toegezonden
☐ hen, die in persoon of bij gemachtigde op de openbare zitting zijn verschenen
☐ hen, die buiten de gemeente wonen en tijdig schriftelijk bezwaar hebben ingebracht

Burgemeester en wethouders,
De secretaris, De burgemeester,

(get.)

5.1.2e

Voor eenskliden

De

5.1.2e

C.H. van Maanen.

P.H.

De vergunning geldt zowel voor de verzoeker als voor zijn rechtverkrijgenden (cf. art. 14).

Wanneer ingeval van uitbreiding of wijziging van de inrichting een nieuwe, de gehele inrichting omvattende, hinderwetvergunning is verleend, komen alle voorafgaande vergunningen, de inrichting betreffende, te vervallen, zodra de nieuwe vergunning onherroepelijk is geworden (cf. art. 6a).

BEROEP. Binnen twintig dagen na de dagtekening der verzending van deze beschikking kunt u bij een tot H.M. de Koningin gericht beroepschrift daartegen in beroep komen. Het beroepschrift moet bij ons worden ingediend.

voor nadere inlichtingen

telefoonnummer

toestelnummer

gemeentehuis

04182-1235

HINDERWET verzoek vergunning - tevens beschrijving (artt. 2 en 5)

In viervoud (1e t/m 4e ex.) in te dienen!

De stukken zijn vrij van zegelrecht.

stempel datum van ontvangst

3. en 17. dd.

Bestemming:
 - coördinatievergunning verleend
 - voor weder rapport aan
 - mededelen aan de raad
 - afgewezen
 - aangenomen voor kennisgeving

Burgemeester en wethouders van de gemeente

datum: 21-6-78

naam van verzoeker Praast

5.1.2e

straat en huisnummer (evt. telefoonnummer)

HC de Jonghweg 6 1276

woongemeente (evt. postadres)

Rossum

- ☒* verzoekt vergunning tot het
- ☒ oprichten, in werking brengen en in werking houden
- ☐ uitbreiden
- ☐ wijzigen van de hieronder omschreven inrichting.

☐* verzoekt in verband met de uitbreiding/wijziging van de inrichting, voor welke reeds vergunning werd verleend, een *nieuwe*, de gehele hieronder omschreven inrichting omvattende, vergunning (art. 6a). (1)

aard van de inrichting (2) *zeugenstal + apfakstal + polygastank van 3000 L*

plaats waar de inrichting is of zal worden gevestigd

straat- en nummer (evt. telefoonnummer) en gemeente van vestiging (evt. postadres)

HC de Jonghweg 6
 Rossum 04182-1276

kadastrale ligging gemeente

Rossum

sectie

D

nummer(s)

387

opgaaf van hetgeen in de inrichting zal worden verricht, vervaardigd of verzameld (3)

biggen fokkerij van 200 zeugen + 60 apfak-geiten

TECHNISCHE DIENST
 INZIEKTAKEN

* Aankruisen wat van toepassing is!

Zie voor de noten de toelichting behorende bij dit formulier.

SP-23 NOV 1978 012

0605

Zie verder ommezijde

Niet door aanvrager in te vullen!

volgnr. (ook voor dossier)

naam verzoeker

☐ bescheiden in orde
☐ niet-ontvankelijk d.d.

stukken toegezonden aan
☐ arbeidsinspectie
☐ kwartiermeester-generaal der Kon. landmacht
☐ insp. der opleidingen
☐ rijksinstituut zuivering afvalwater
☐ insp. volksgezondheid d.d.

☐ terugontvangst
☐ niet verder in behandeling d.d.

☐ kennisg. aan andere gemeente d.d.

☐ kennisg. aan belanghebbenden d.d.

☐ openbare kennisgeving d.d.

☐ proces-verbaal openb. zitting d.d.

☐ toezending ontwerpvoorwaarden d.d.

☐ terugontvangst binnen 14 dagen d.d.

☐ beschikking op verzoek d.d.

kenm.

opgaaf van de aan te wenden beweegkracht (4)

het afbreken van een ^{liggen} ~~stijlen~~ foksing en
het in bedrijf houden ervan

nadere gegevens (5)

Ter voorkoming van terugzending of niet-ontvankelijkverklaring van dit verzoek verdient aanvullende invulling ervan aanbeveling.
Tekenning en beschrijving te zamen moeten een volledig beeld van de inrichting a.d. de uitbreiding of wijziging daarvan opleveren.
Bij onvoldoende ruimte eventueel vervolgen op afzonderlijke vellen in viervoud. Deze ook ondertekenen!

Hierbij te voegen:
een bouwkundige plattegrondtekening in viervoud, schaal niet
kleiner dan 1 : 250, doch bij voorkeur 1 : 100, de uit- en inwendige
samenstelling van de inrichting en toebehoren aangevende.
(Deze tekening dateren en ondertekenen!)

handtekening verzoeker

5.1.2e

bijlagen

SP-07-12-2012

Technische Dienst "BOMMELERWAARD"

No.: 1000 Cop/CK

Onderwerp: Varkensfokkerij, H.V.C., H.C. de Jonghweg 12, Rossum

diersoort	omrekenfactor*		vergunningssituatie			huidige situatie		
	mve	NH3	aantal	m.v.e.	NH3	aantal	m.v.e.	NH3
zeugen (incl. biggen < 25 kg)	1,5	8,1	200	133,3	1620	206	137,3	1668,6
opfokgelten	1	2,5	60	60	150	288	288	720
Totaal-aantal m.v.e. en totale emissie				193,3	1770		425,3	2388,6
afstand vvgg. ** en omrekenfactor dep.				1500 m	0,0020		1500 m	0,0020
totale depositie in mol potentieel zuur/ha/jaar					3,5			4,8

- * aantal dieren per m.v.e. resp. de emissie in kilogram NH3 (ammoniak) per dierplaats per jaar;
 ** afstand tot voor verzuring gevoelig gebied (vvgg) in de gegeven situatie volgens bijlage 2 van de richtlijn ammoniak en veehouderij 1991;

Bijlage 2.

- Dieraantallen d.d. 5 januari 1993

aan: Burgemeester en Wethouders
Gemeente Rossum.

Ontv. 5/1/93

heeft: Hinderwet aanhebbend
H.C. de Jongweg 12
Rossum.

GEMEENTE ROSSUM Inpassen		3572				
datum: 05 JAN. 1993						
adv/tkn	sz	bz	l/ow	sz	w.o.p.	arch.
bw/raad						

Hedel 30-12-92

Mijnre Heeren,

Hierbij willen wij u alsnog de aantallen
dieren opgeven die op het bedrijf aan de
H.C. de Jongweg aanwezig kunnen zijn.
Het is bekend dat dit nu een melkvee-
stalier zou moeten maar deze mogelijkheid
is nu sluitend gemeentehuis niet aan-
wezig. Op de hinderwettekening is het aan-
tal aangegeven van 210 zeugen.

Bij deze zeugen behoeft uiteraard een
aantal gespeende biggen. Daar de naam
voor dit aantal bekend is, hierbij de
bevestiging dat op dit bedrijf opforruimte
aanwezig is voor 660 gespeende biggen.

Hopende u hiermee voldoende
te informeren.

Namens de H.C.
H.C. de Jongweg 12
Rossum.



TECHNISCHE DIENST
30-12-92
7 JAN 1993
93. 090

44514125

Wethouders 0002

- Aangevraagde situatie 2012

	Rav code	Omschrijving conform Rav	Opmerk ingen	Aantal dieren	NH3/ dier	NH3 totaal	Max.NH3 /dier	Max/NH3 totaal
Stal 1								
	C 1	Geiten ouder dan 1 jaar		1850	1,9	3515,0	1,9	3515
	C 1	Geiten ouder dan 1 jaar	bokken	50	1,9	95,0	1,9	95
		Totaal				3610,0		3610,0

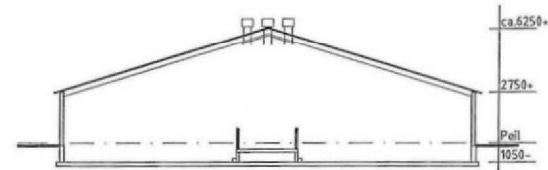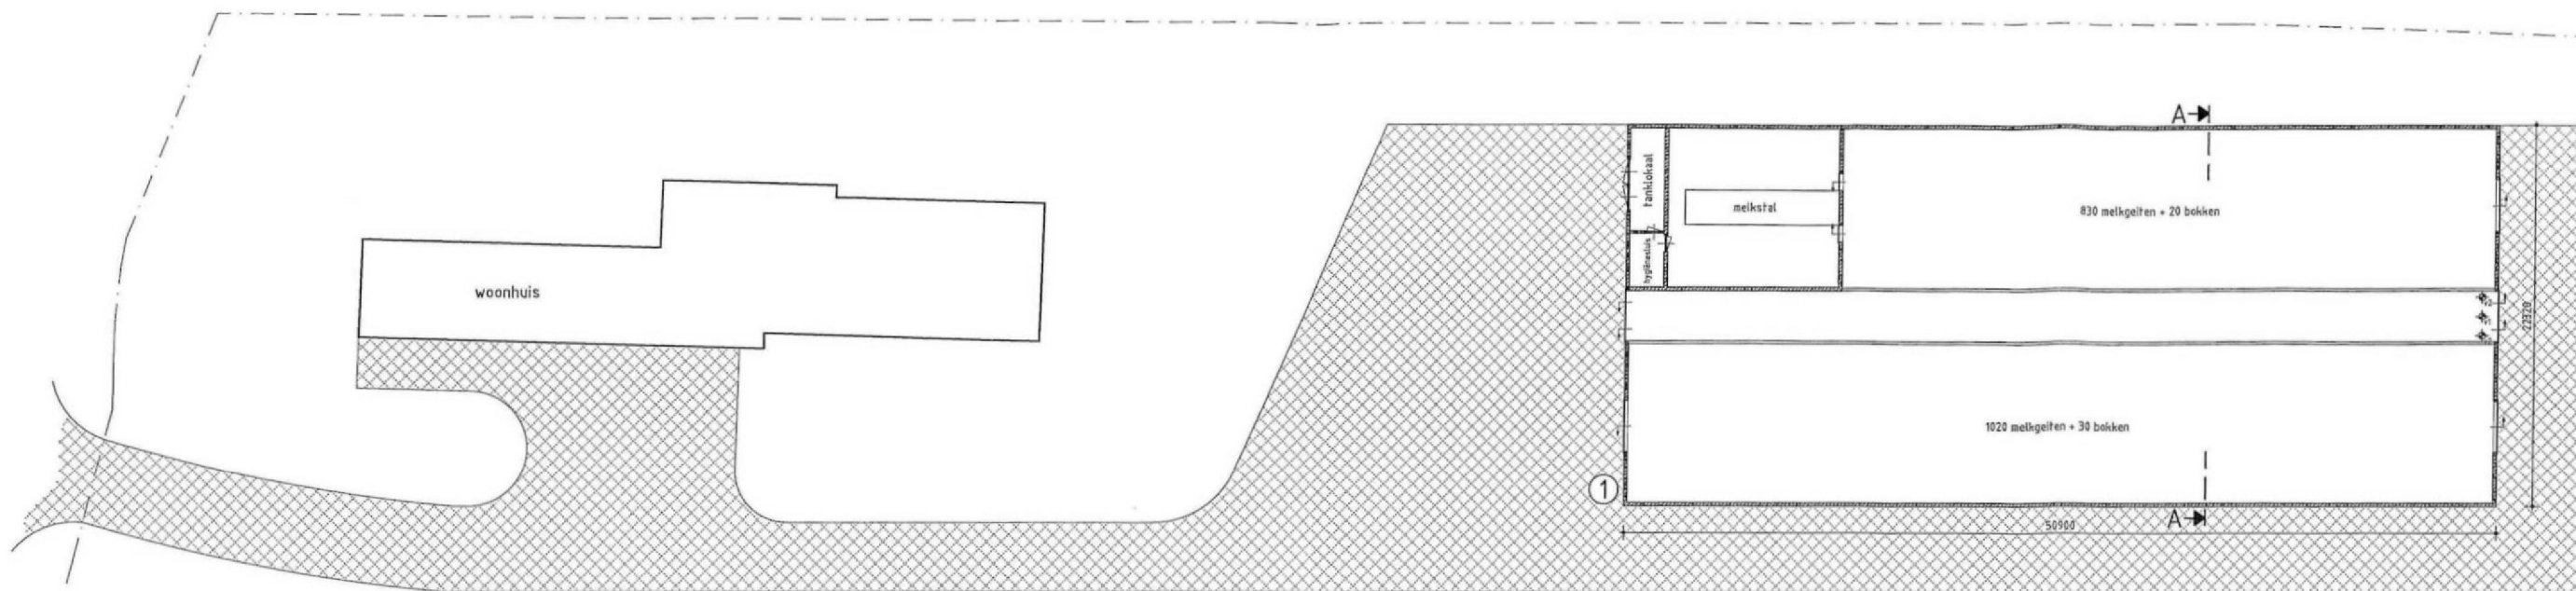

Gebouw 1
Gelvenstal


doorsnede A-A
 wanden : metselwerk/beton
 vloeren : beton
 dak : golfplaten
 goothoogte : 2750+
 nokhoogte : ca. 6250+
 ventilatie : mechanisch, ventilator Ø800, 1 stuks
 : mechanisch, ventilator Ø920, 2 stuks
 aantal dieren : 1850 melkgelven
 : 50 bokken
 aantal plaatsen : 1850 melkgelven
 : 50 bokken

Renvooi

*1 : ventilator Ø800
 *2 : ventilator Ø920
 Totaal dakoppervlak : 1136 m²
 Totaal verhard oppervlak : 1390 m²

Situatie

Gemeente: Rossum
 Sectie: D nr.: 882
 Schaal: 1:2000

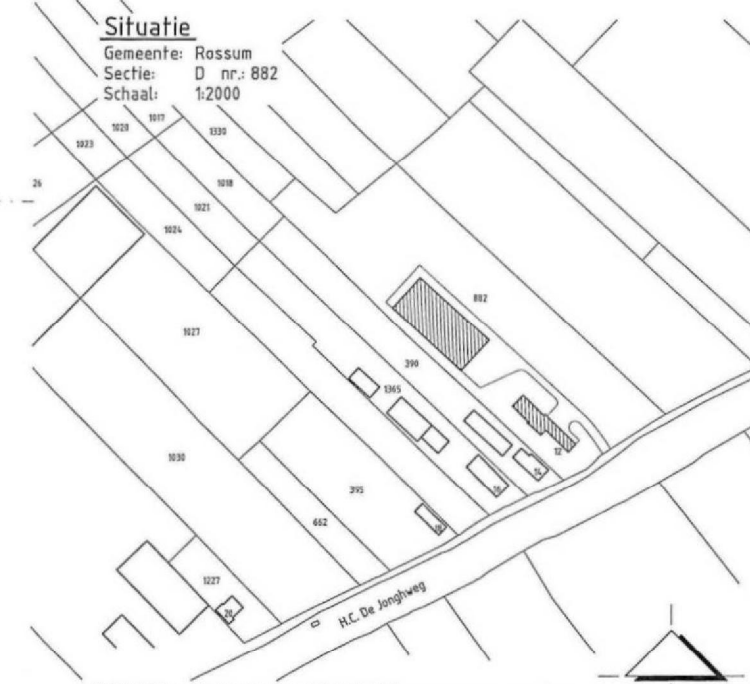

Behoort bij aanvraag omgevingsvergunning d.d.

Handtekening aanvrager:

project:	Gelvenhouderij aan de H.C. De Jongheweg 12, 5328 JD te Rossum	getekend:	J. Danen
opdrachtgever:	A. v.d. Schans Molenstraat 37 5327 AW Hurwenen 0418-663240	datum:	28-11-2012
onderdeel:	Milieutekening	wijzigingsdatum:	A: -
		B: -	C: -
		D: -	E: -
		F: -	G: -
		schaal:	1:200
		formaat:	A1
		projectnr.:	12.0157
		proj.leider:	E. Vlemminx
		tekeningnr:	12SH2.M1

Postbus 200
 5460 BC Veghel
 Tel: 0413-382140
 Fax: 0413-382102
 Mail: mail@exlan.nl
 Site: www.exlan.nl



SP-07-12-2012