44583986

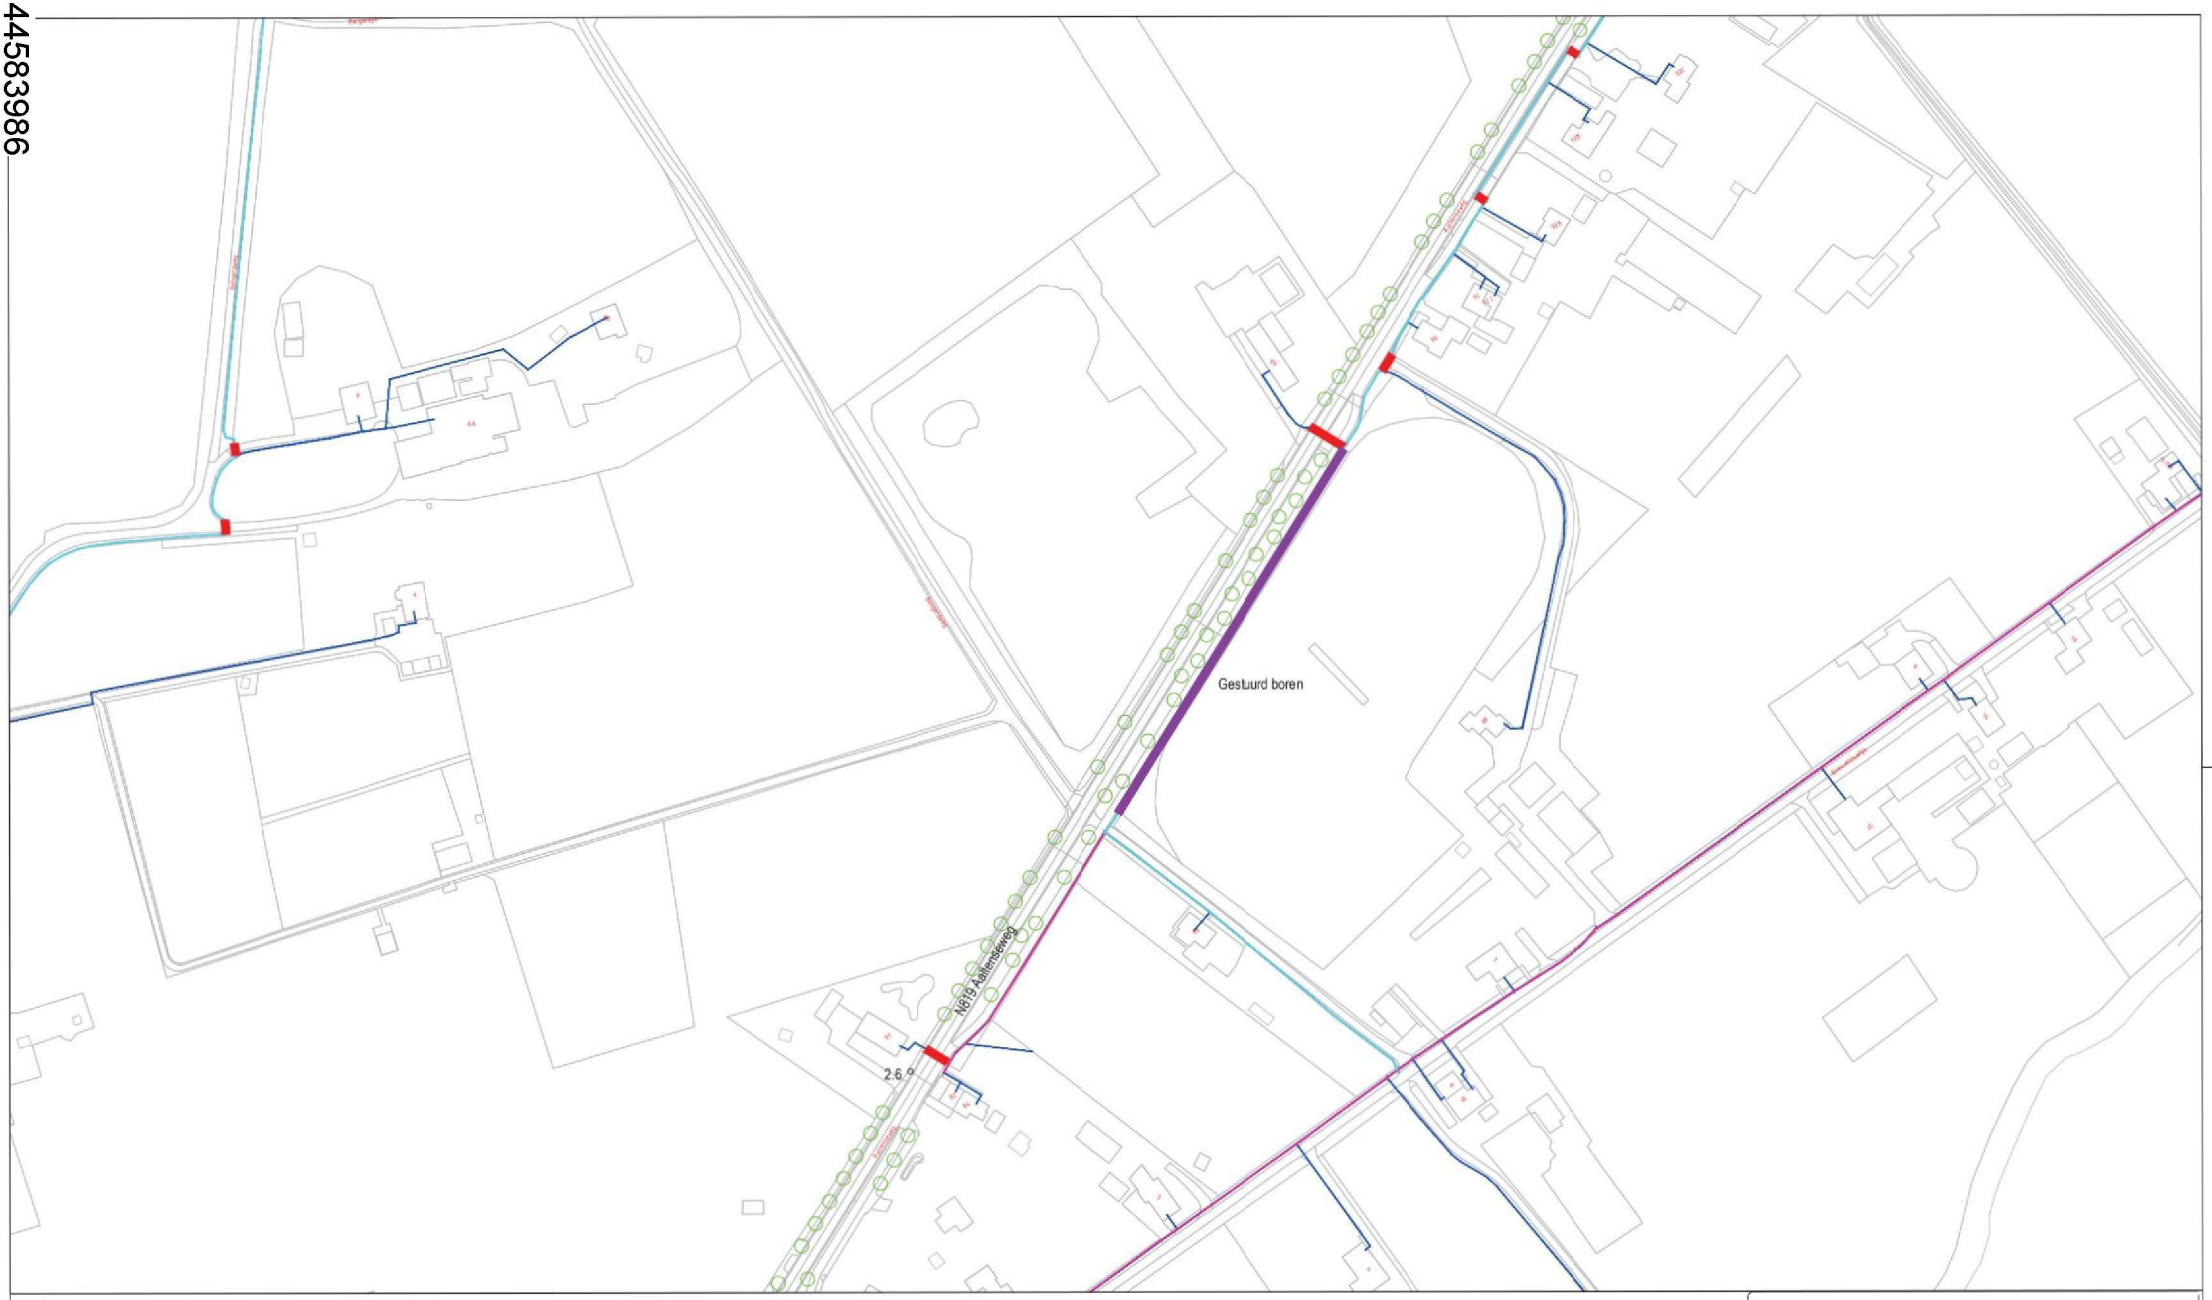

MUC
Multiduct
(2x14)
(3x14)
(7x14)
Persing
Gestuurde boring
Boogzinker
Hectometerpaaltje
Boom

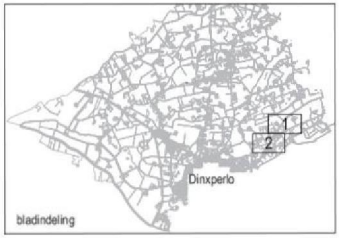

Opdrachtgever:	CIF Buitenaf II BV
Project:	FttH Aalten
Omschrijving:	Provincie Gelderland N819, gebied BDB-01

bam

BAM Infra Telecom

© copyright

Schaal: 1:1000

Opgesteld: Paraaf: Datum: 17-10-2018

Gecontroleerd: Paraaf: Datum: 08-11-2018

Vrijgegeven: Paraaf: Datum:

Formaat: A0

Tekeningnummer: blad 2 van 2

Status: Vergunningstekening

Versie: A

Datum: 08-11-2018

x:\bim\ftth aalten\03. werktekeningen\08. bdb-01\01. engineering\02. vergunningen\03. provincie\prov bdb-01 n819.dwg

0004