


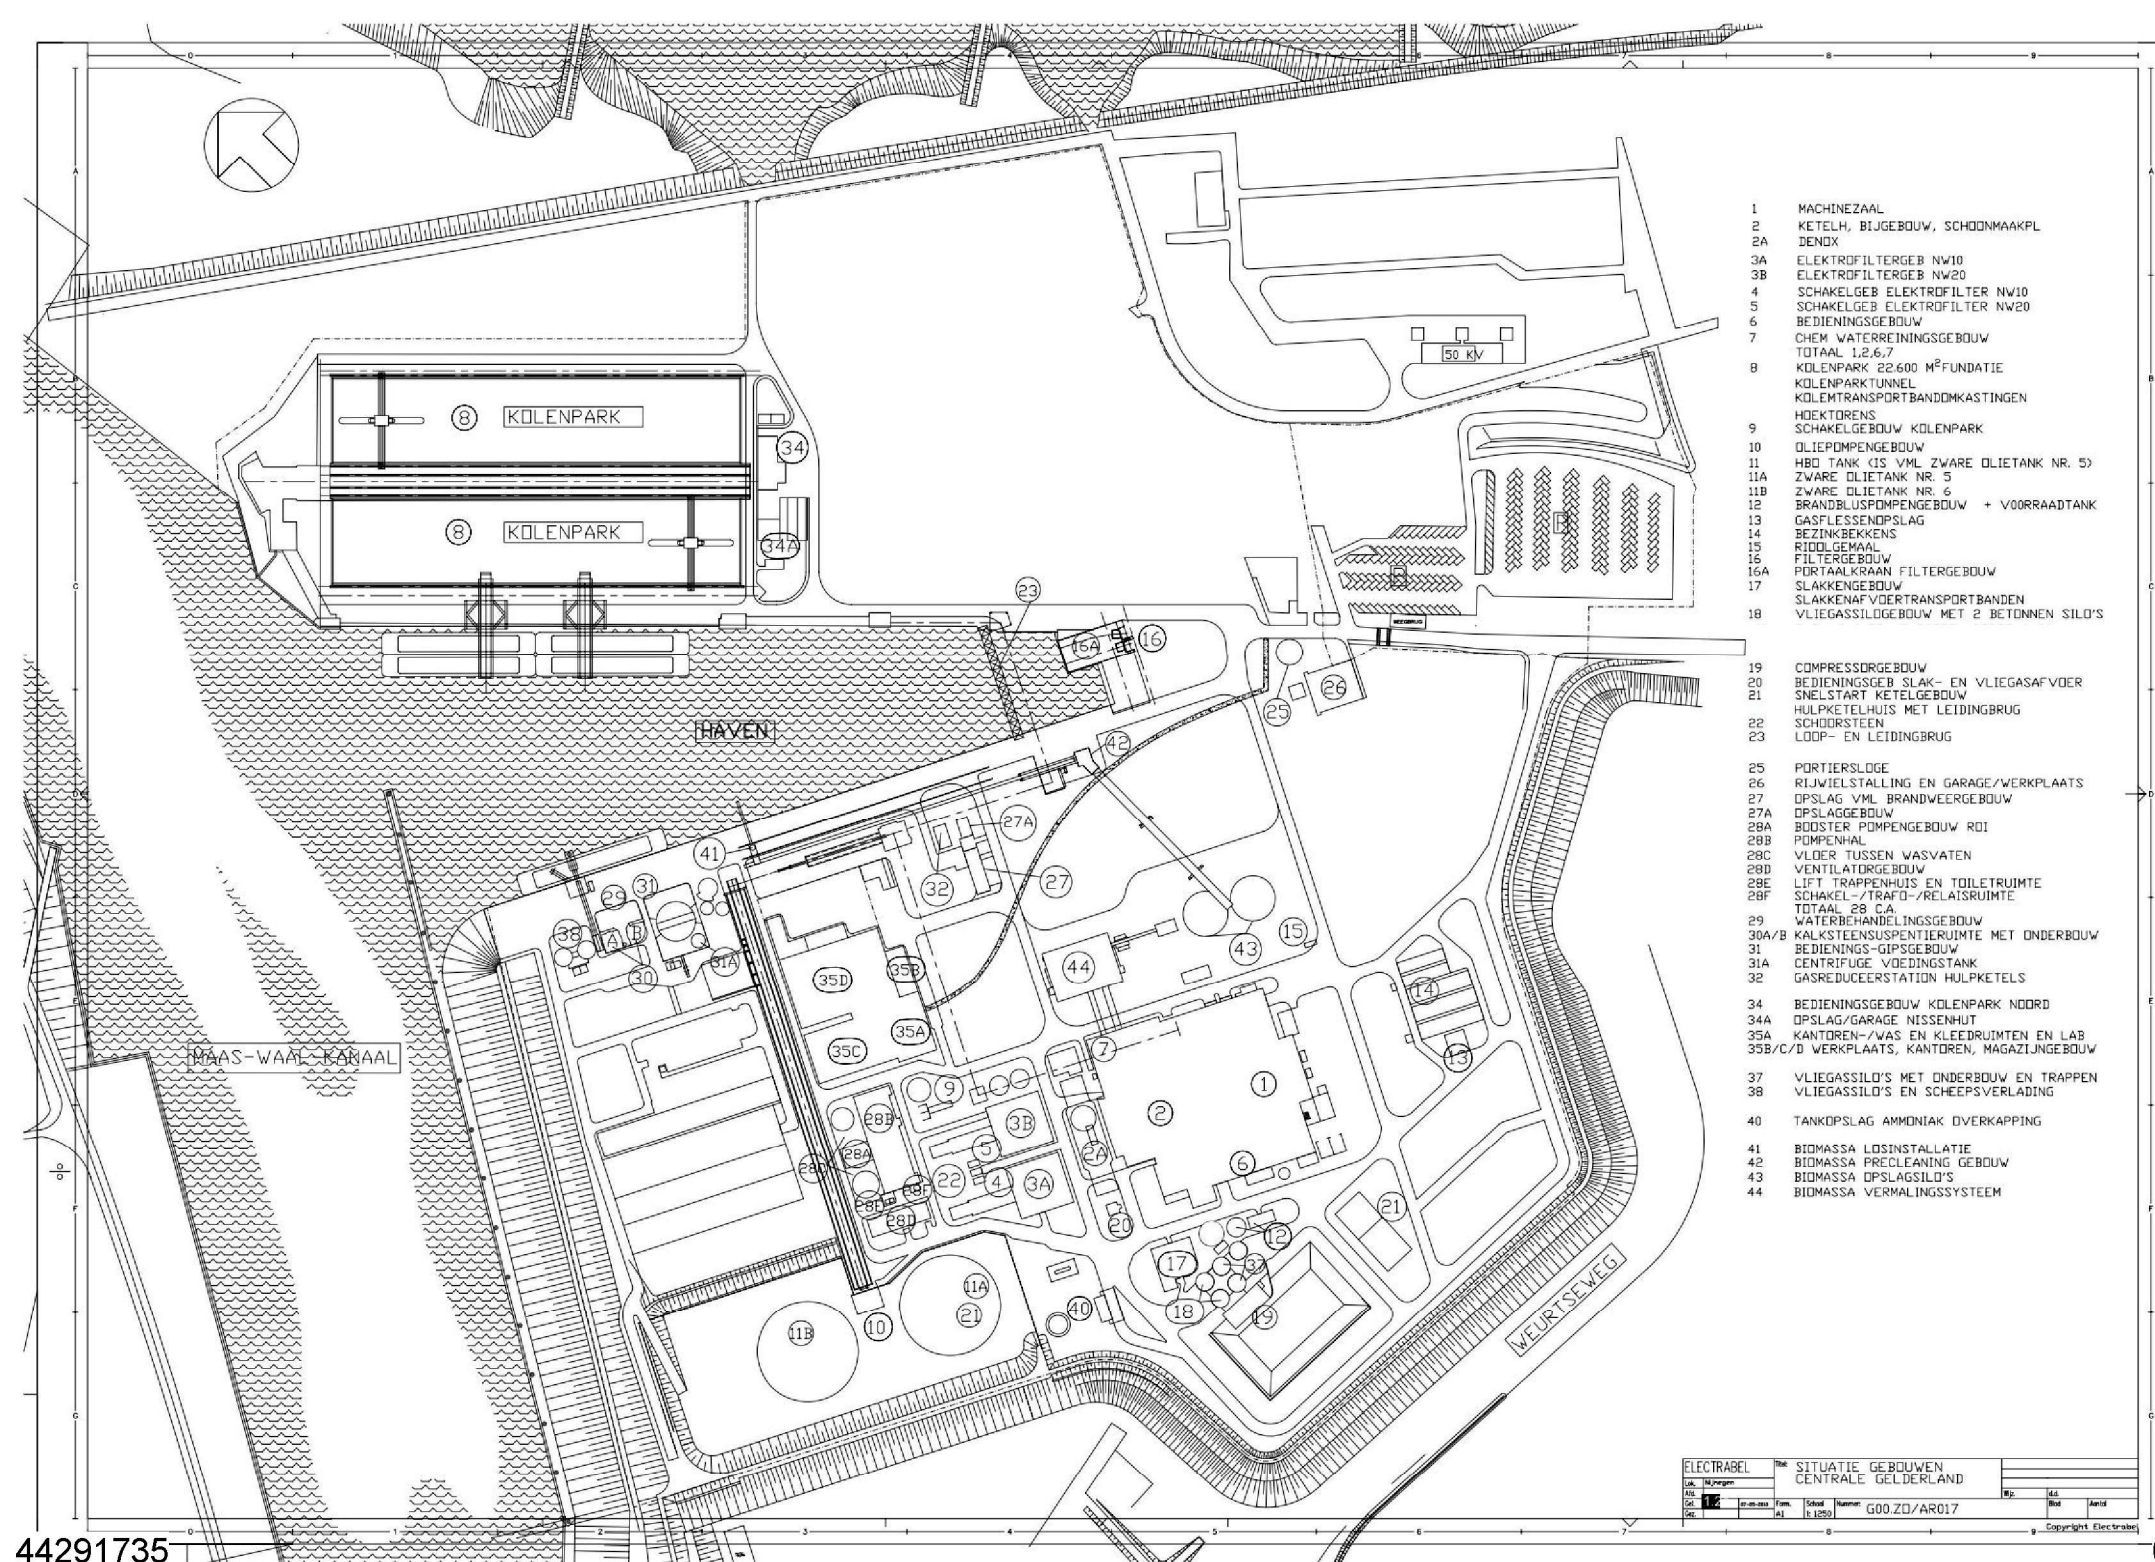

- 1 MACHINEZAAL
- 2 KETELH. BIJGEBOUW, SCHOONMAAKPL
- 2A DENDX
- 3A ELEKTROFILTERGEB NW10
- 3B ELEKTROFILTERGEB NW20
- 4 SCHAKELGEB ELEKTROFILTER NW10
- 5 SCHAKELGEB ELEKTROFILTER NW20
- 6 BEDIJENINGSGEBOUW
- 7 CHEM. WATERREINIGINGSGEBOUW
- 11A ZWARE OLJETANK NR. 5
- 11B ZWARE OLJETANK NR. 6
- 12 BRANDBLUSPOMPENGEBOUW + VOORRAADTANK
- 13 GASFLESSENDPSLAG
- 14 BEZINKBEKKENS
- 15 RIDDLEGEMAAL
- 16 FILTERGEBOUW
- 16A PORTAALKRAAN
- 29 WATERBEHANDELINGSGEBOUW
- 30A/B KALKSTEENSUSPENSIEERUIMTE MET ONDERBOUW
- 31 BEDIJENINGS-GIPSGEBOUW
- 31A CENTRIFUGE VOEDINGSTANK
- 32 GASREDUCEERSTATION HULPKETELS
- 34 BEDIJENINGSGEBOUW KOLENPARK NOORD
- 34A OPSLAG/GARAGE NISSENHUT
- 35A KANTOREN-/VAS EN KLEEDRUIMTEN EN LAB
- 35B/C/D WERKPLAATS, KANTOREN, MAGAZIJNENGEBOUW
- 37 Vliegassilogebouw met onderbouw en trappen
- 38 Vliegassilogebouw en scheepsverlading
- 40 TANKOPSLAG AMMONIAK OVERKAPPING
- 41 BIOMASSA LOSINSTALLATIE
- 42 BIOMASSA PRECLEANING GEBOUW
- 43 BIOMASSA OPSLAGSILLO'S
- 44 BIOMASSA VERMALINGSSYSTEEM

ELECTRABEL		SITUATIE GEBOUWEN		CENTRALE GELDERLAND	
