



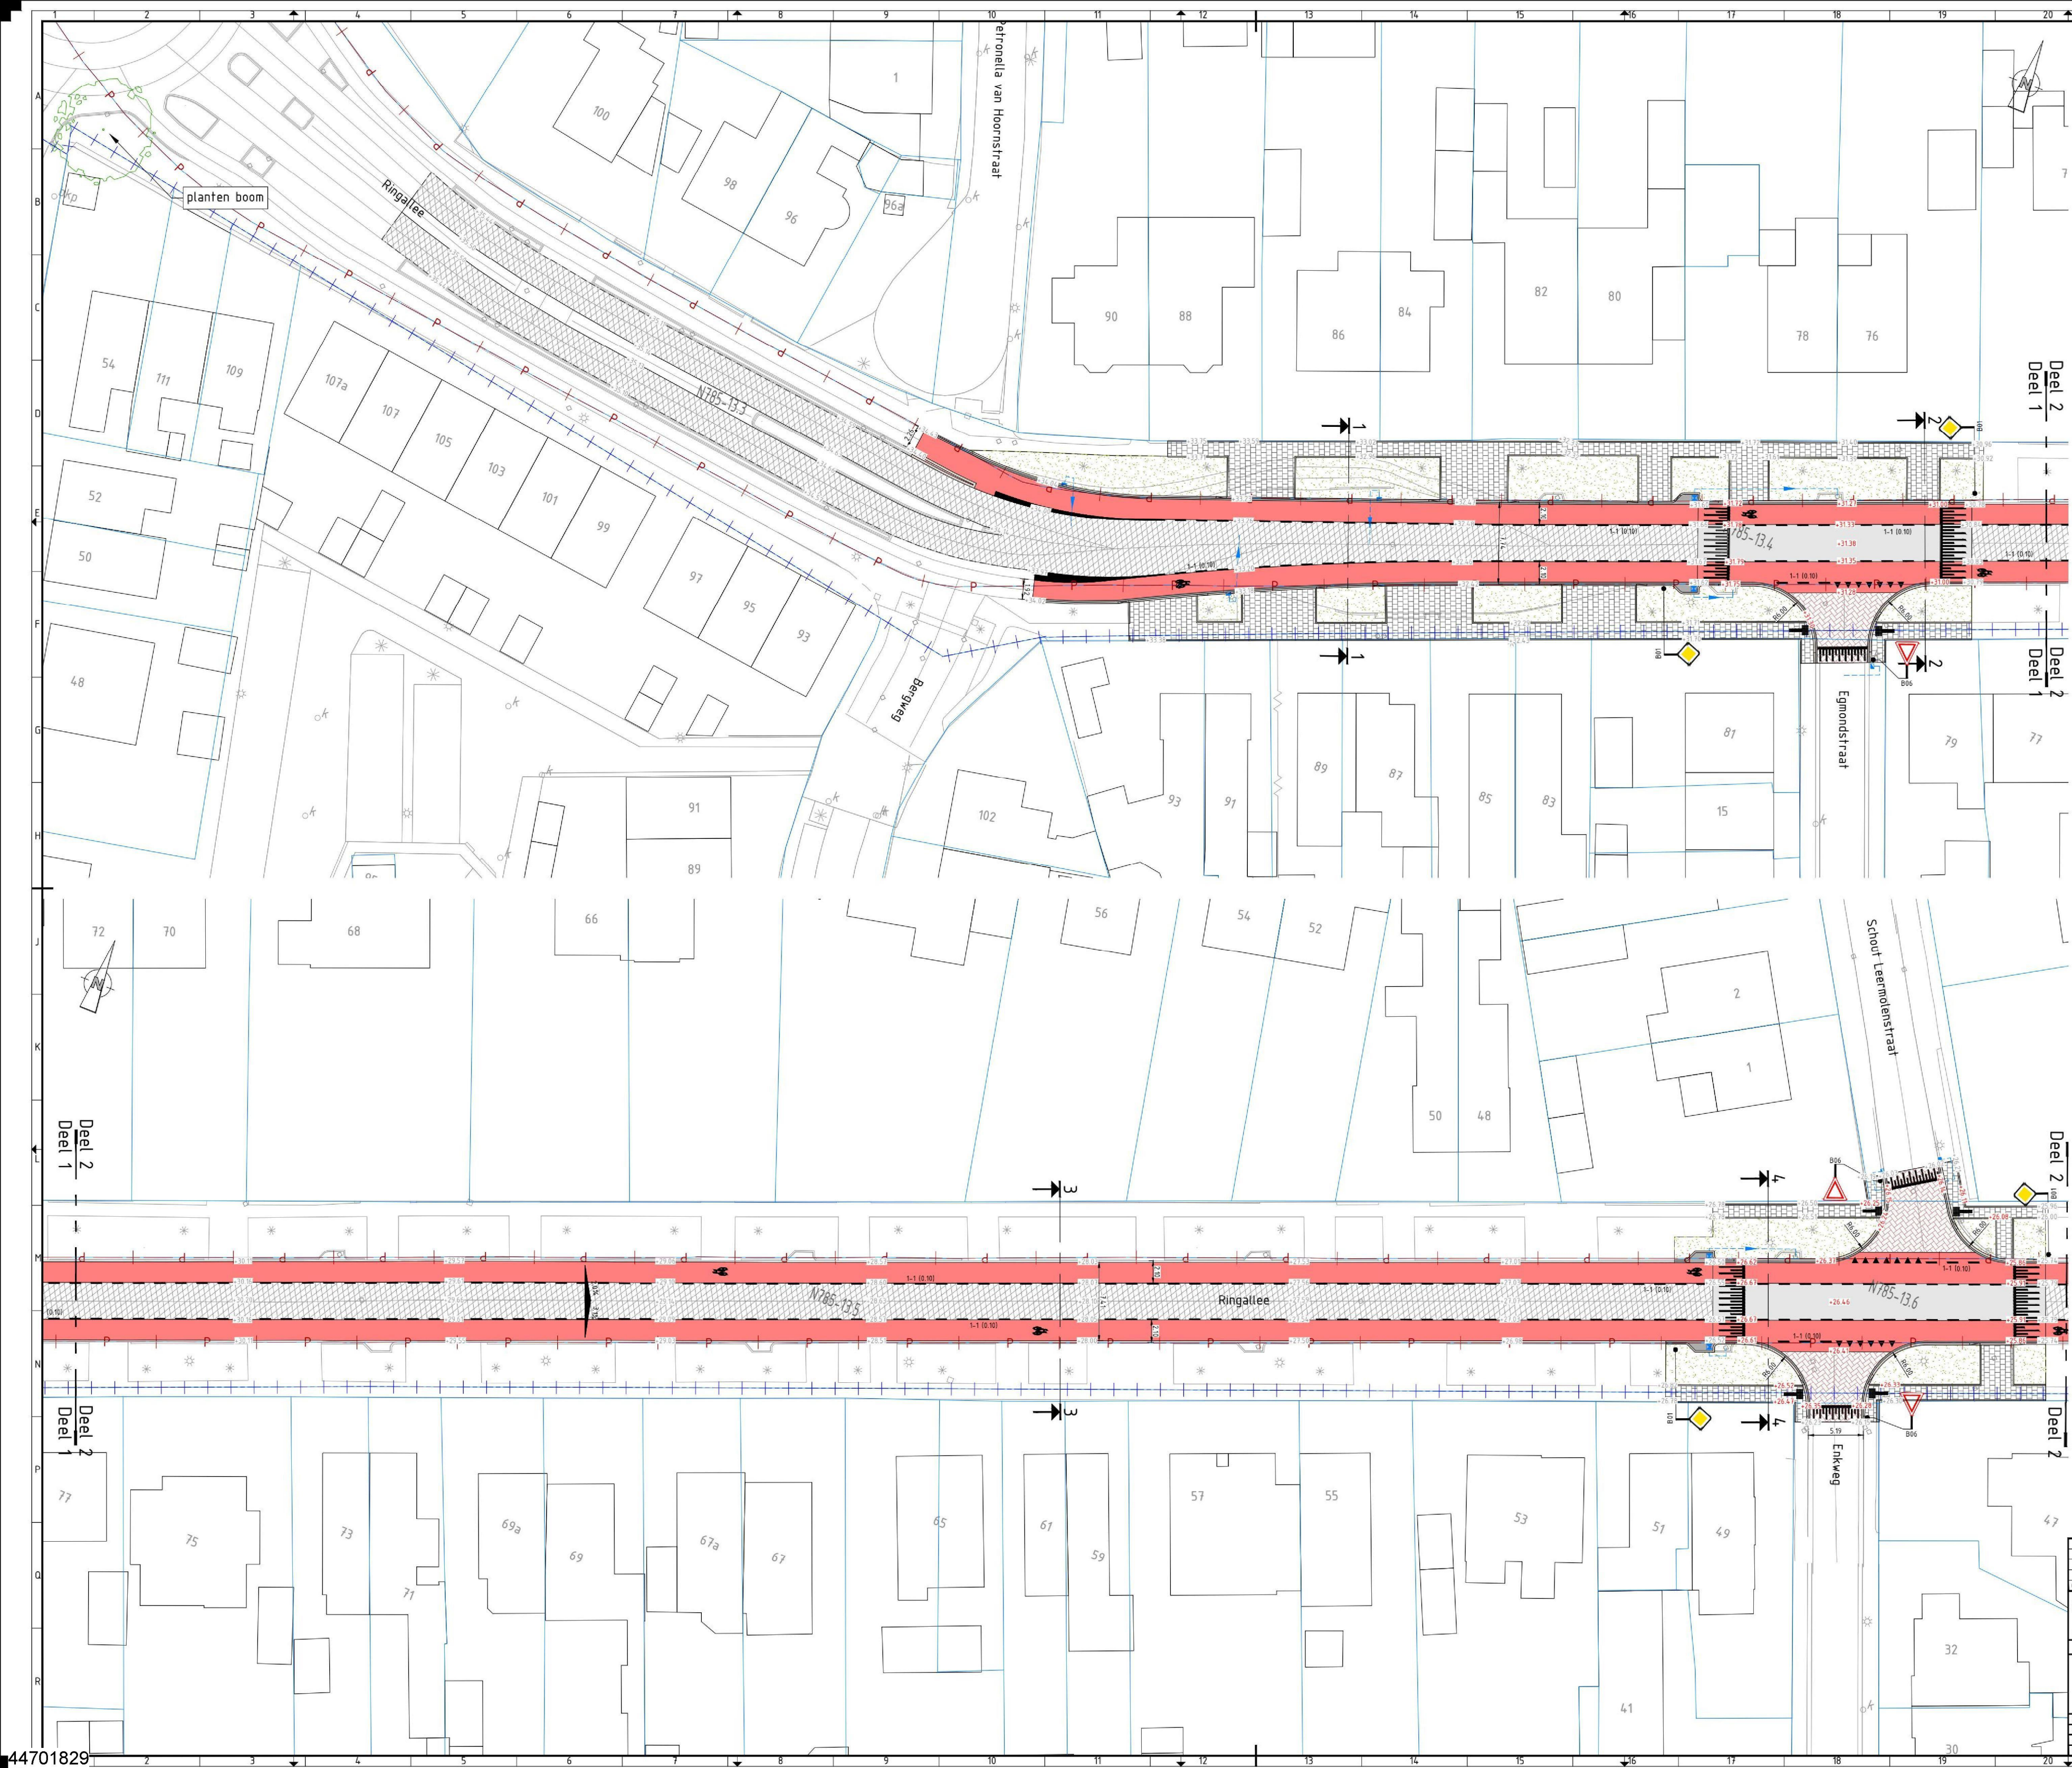


- Legenda
- | | | | |
|--|-------------------------------------|--|--|
| | verkeersbord | | kantverharding |
| | wegwijzer | | kantopsluiting |
| | boom | | trotoirband RWS |
| | lichtmast | | te rooien of te verplanten boom |
| | straatkolk | | deklaag freezeen 35mm en aanbrengen 35 mm SHA080 |
| | trotoirkolk | | rood asfalt (fietsstrook) |
| | inspectieput riolering | | betonverharding |
| | waarschuwingstek | | verharding geleider betonprint |
| | cal kast | | grasbodem |
| | openbare verlichting kast | | klinkerverharding |
| | verkeersregelinstallatie kast | | gebakken klinkers |
| | gasput | | goot keilformaat |
| | kilometring | | trotoirtegels 30x30cm |
| | kostenegrens met perceelsnummer | | verwijderen verharding (fietspad) |
| | Eigendomsgrans provincie Gelderland | | hoogtelabel |
| | Bestuursgrans Gemeente | | nieuwe situatie |
| | Nieuwe boom | | verkeerspercentage rijbaan/fietspad |
| | | | Straatkolk |
| | | | Trotoirkolk |

DOORSNEDEN
SCHAAAL 1:100

A -- doorborend
100.000 -- hectometernummer lokale dwarsprofiel

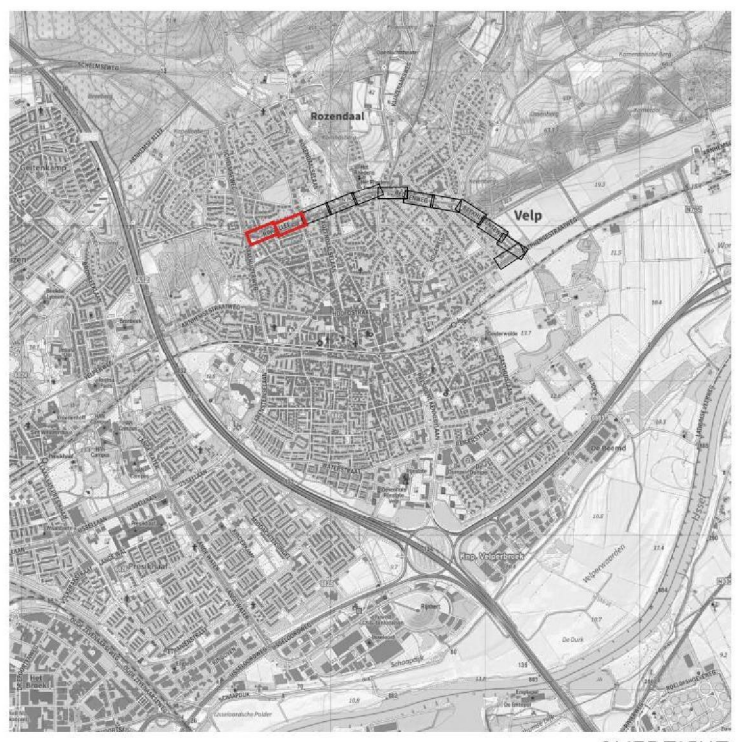


1.0	definitieve versie	06-08-2026	5.1.20	5.1.20
0.1	concept versie	10-06-2026	5.1.20	5.1.20
code	omschrijving	datum	getekend	gecontroleerd
provincie		Afdeling		bureau uitbesteding
Gelderland		Gebiedsontwikkeling en Uitvoering		
Team Ontwerp		besteknummer:		
N784 Traject 86 Arnhem - Golflinks (oprit A50)		documenttype:		
Trajectverkenning T86 (N784) / T87 (N785)		documentnummer:		
Definitief Ontwerp		tekeningennummer:		
getekend	5.1.20	datum	06-08-2026	schaal: 1:200
gecontroleerd	5.1.20	datum		in 7 bladen - bladnr. 01
vragegeven	5.1.20	datum		formaat: A0
status	concept	versie	1.0	projectnummer: 60750458
				tekeningennummer: 60750435-303-01

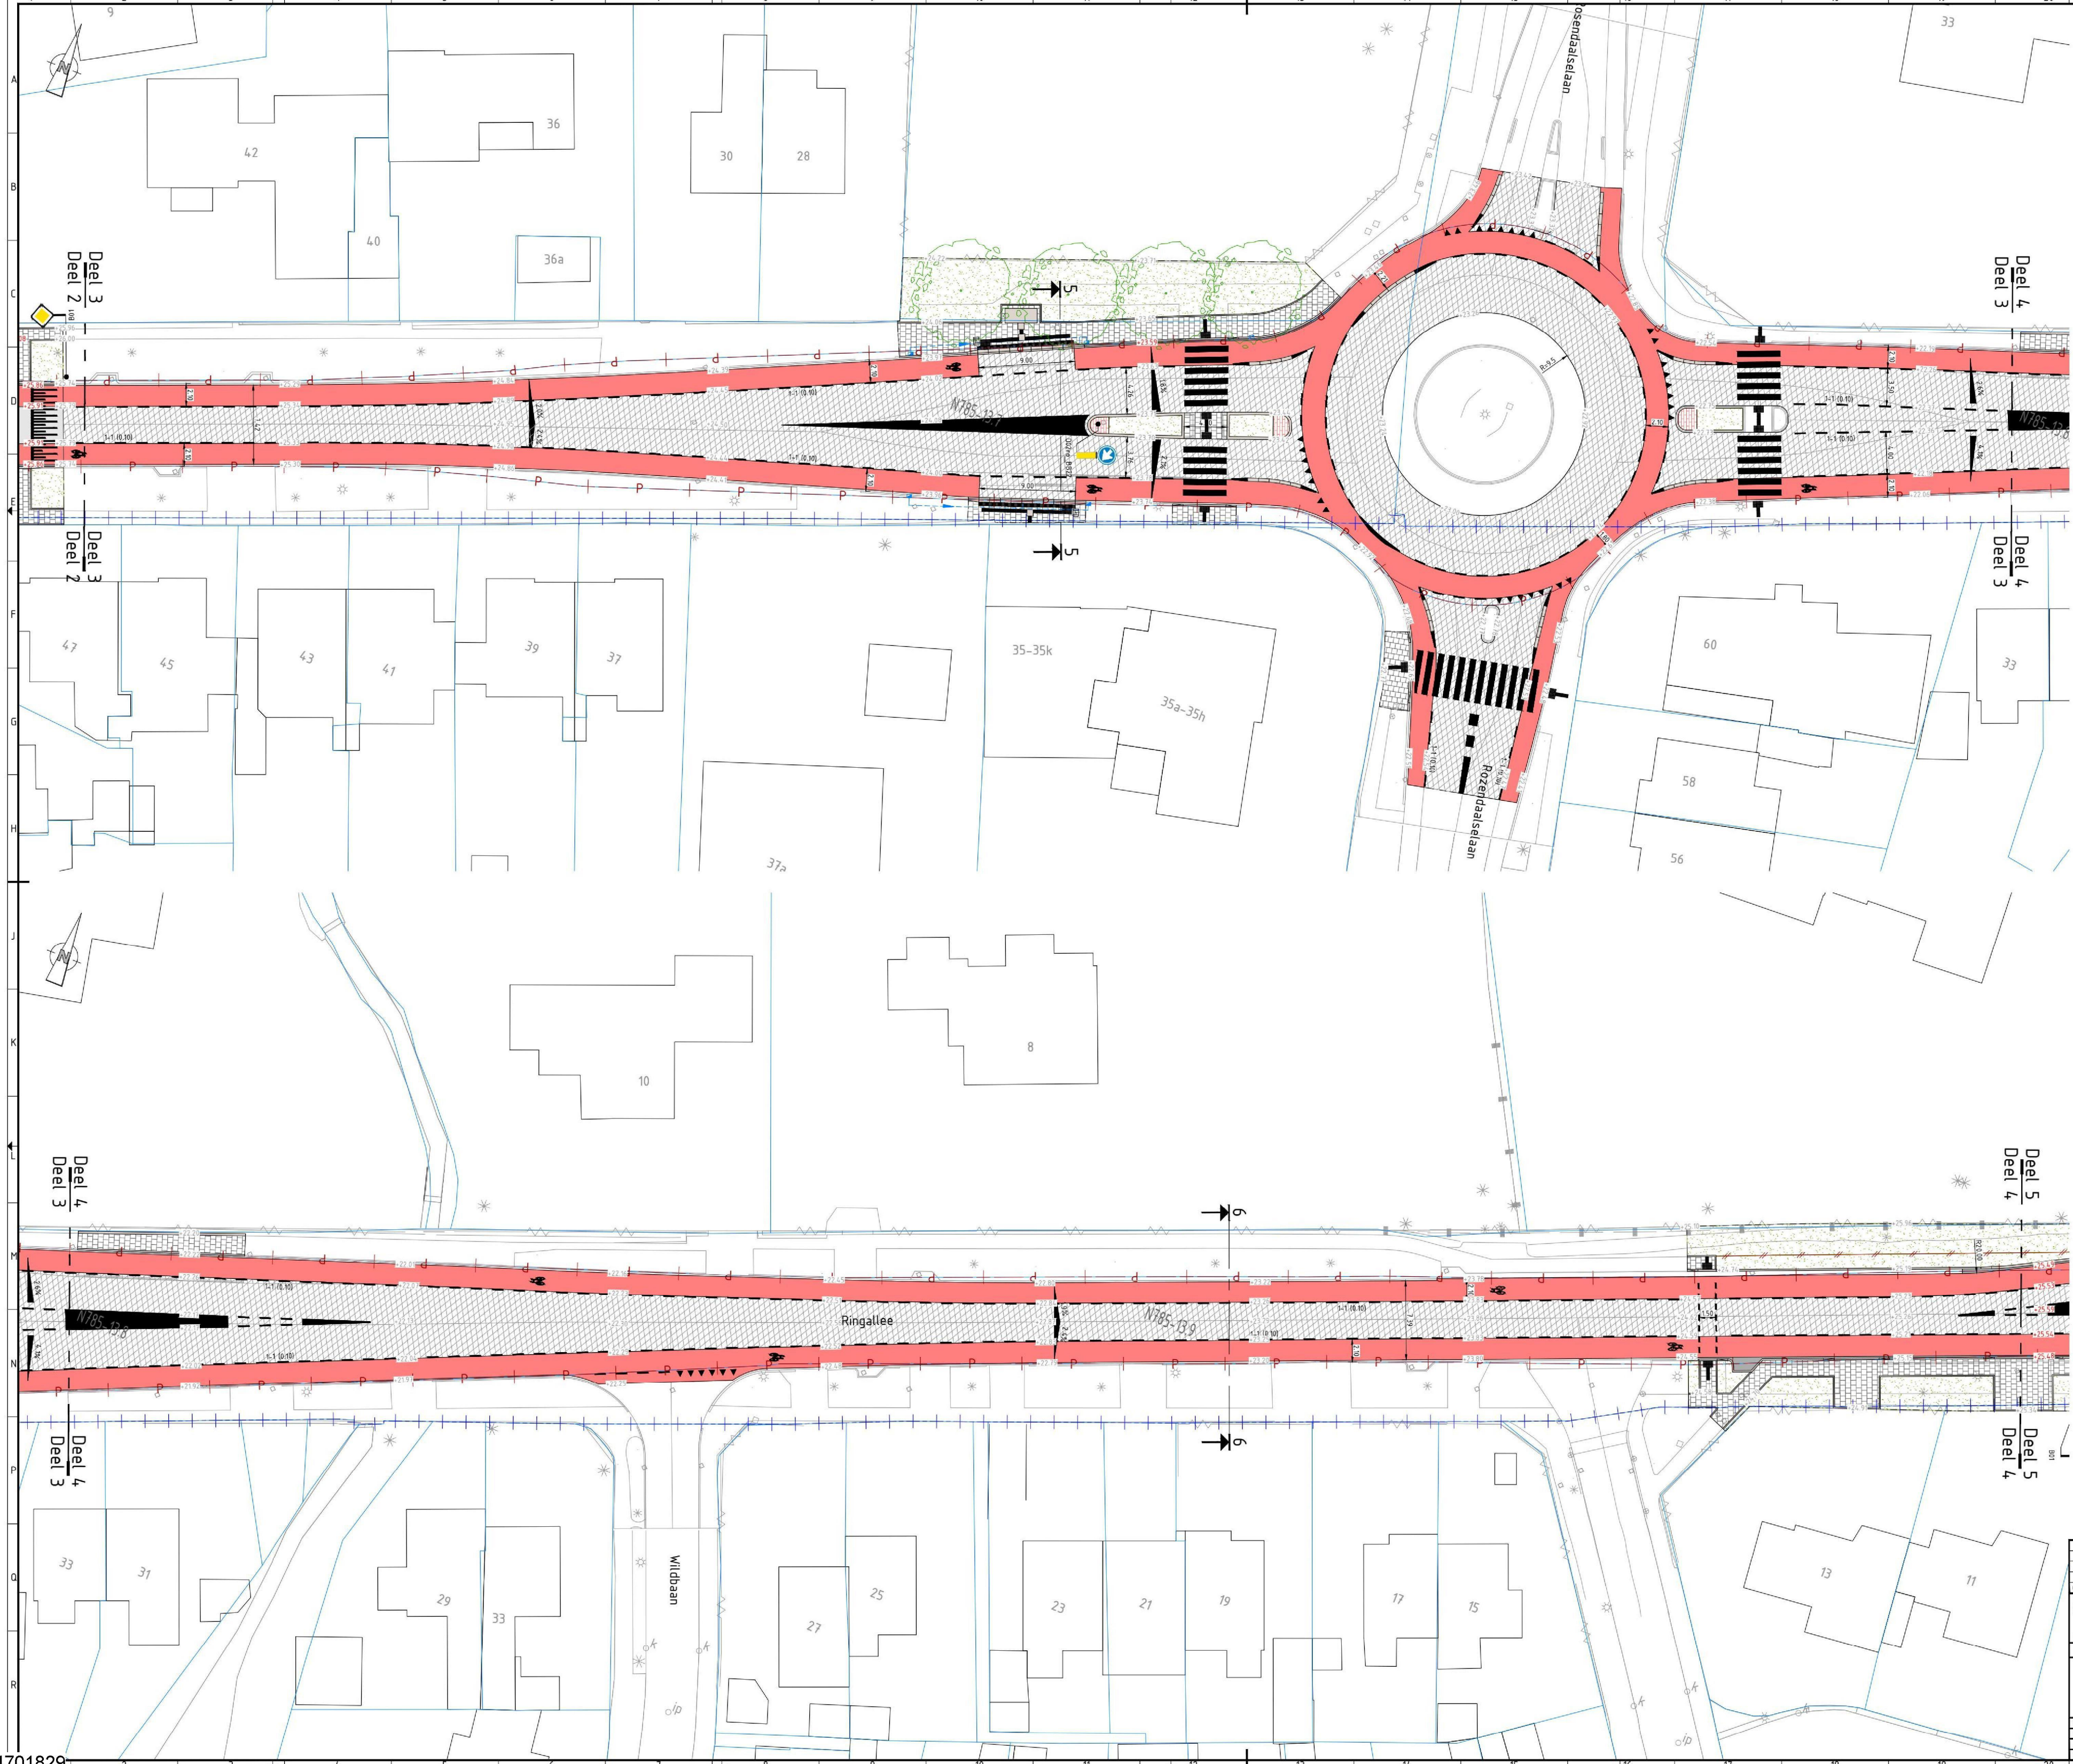

- Legenda**
- | | | | |
|--|-------------------------------------|--|---|
| | verkeersbord | | kantverharding |
| | wegwijzer | | kantopsluiting |
| | boom | | trottoirband RWS |
| | lichtmast | | te roien of te verplanten boom |
| | straatkolk | | deklaag freezen 35mm en aanbrengen 35 mm SHA08G |
| | trottoirkolk | | rood asfalt (fietsstrook) |
| | inspectieput riolering | | betonverharding |
| | waarschuwingshek | | verharding geleider betonprint |
| | cai kast | | grasbodem |
| | openbare verlichting kast | | klinkerverharding |
| | verkeersregelinstallatie kast | | gebakken klinkers |
| | gasput | | goot keiformaat |
| | kilometering | | trottoirtegels 30x30cm |
| | kadastergrens met perceelsnummer | | verwijderen verharding (fietspad) |
| | eigendomsgrens provincie Gelderland | | hoogtelabel |
| | Bestuursgrens Gemeente | | nieuwe situatie |
| | Nieuwe boom | | verkaningspercentage rijbaan/fietspad |
| | | | Straatkolk |
| | | | Trottoirkolk |


DOORSNEDEN
SCHAAAL 1:100

A -- doorsnedennummer
-- hectometernummer lokale dwarsprofiel

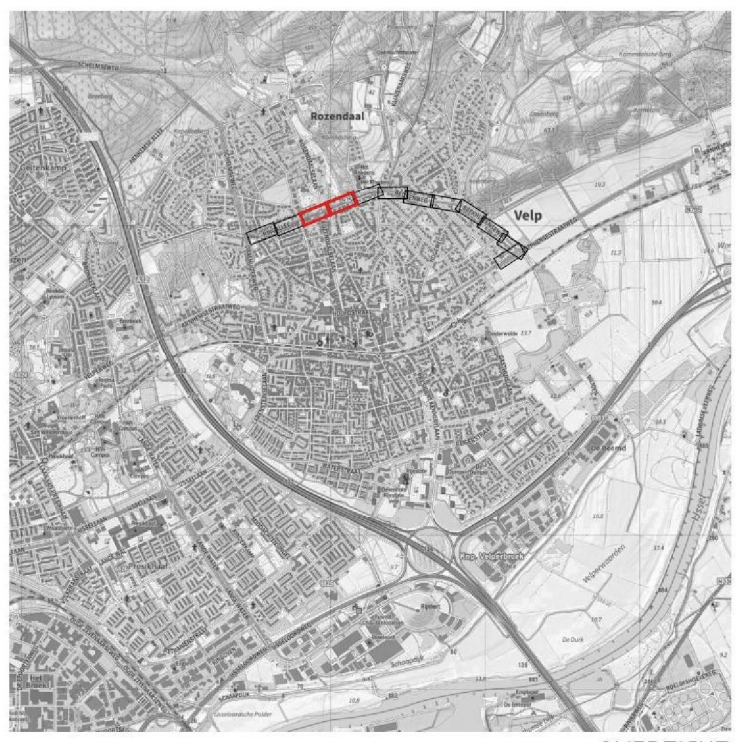

OVERZICHT


1.0 definitieve versie	06-08-2026	6.1.20	gecontroleerd	bureau uitbesteding
0.1 concept versie	10-06-2026	6.1.20	gecontroleerd	bureau uitbesteding
code	omschrijving	datum	getekend	gecontroleerd
provincie Afdeling Gelderland Gebiedsontwikkeling en Uitvoering				besteknummer:
Team Ontwerp				documenttype:
N784 Traject 86 Arnhem – Golflinks (oprit A50)				documentnummer:
Trajectverkenning T86 (N784) / T87 (N785)				
Definitief Ontwerp				
getekend	6.1.20	datum	06-08-2026	schaal: 1:200
gecontroleerd	6.1.20	datum		formaat: A0
vragegeven	6.1.20	datum		prospectnummer: 60750458
status	concept	versie	1.0	tekeningsnummer: 60750435-303-02

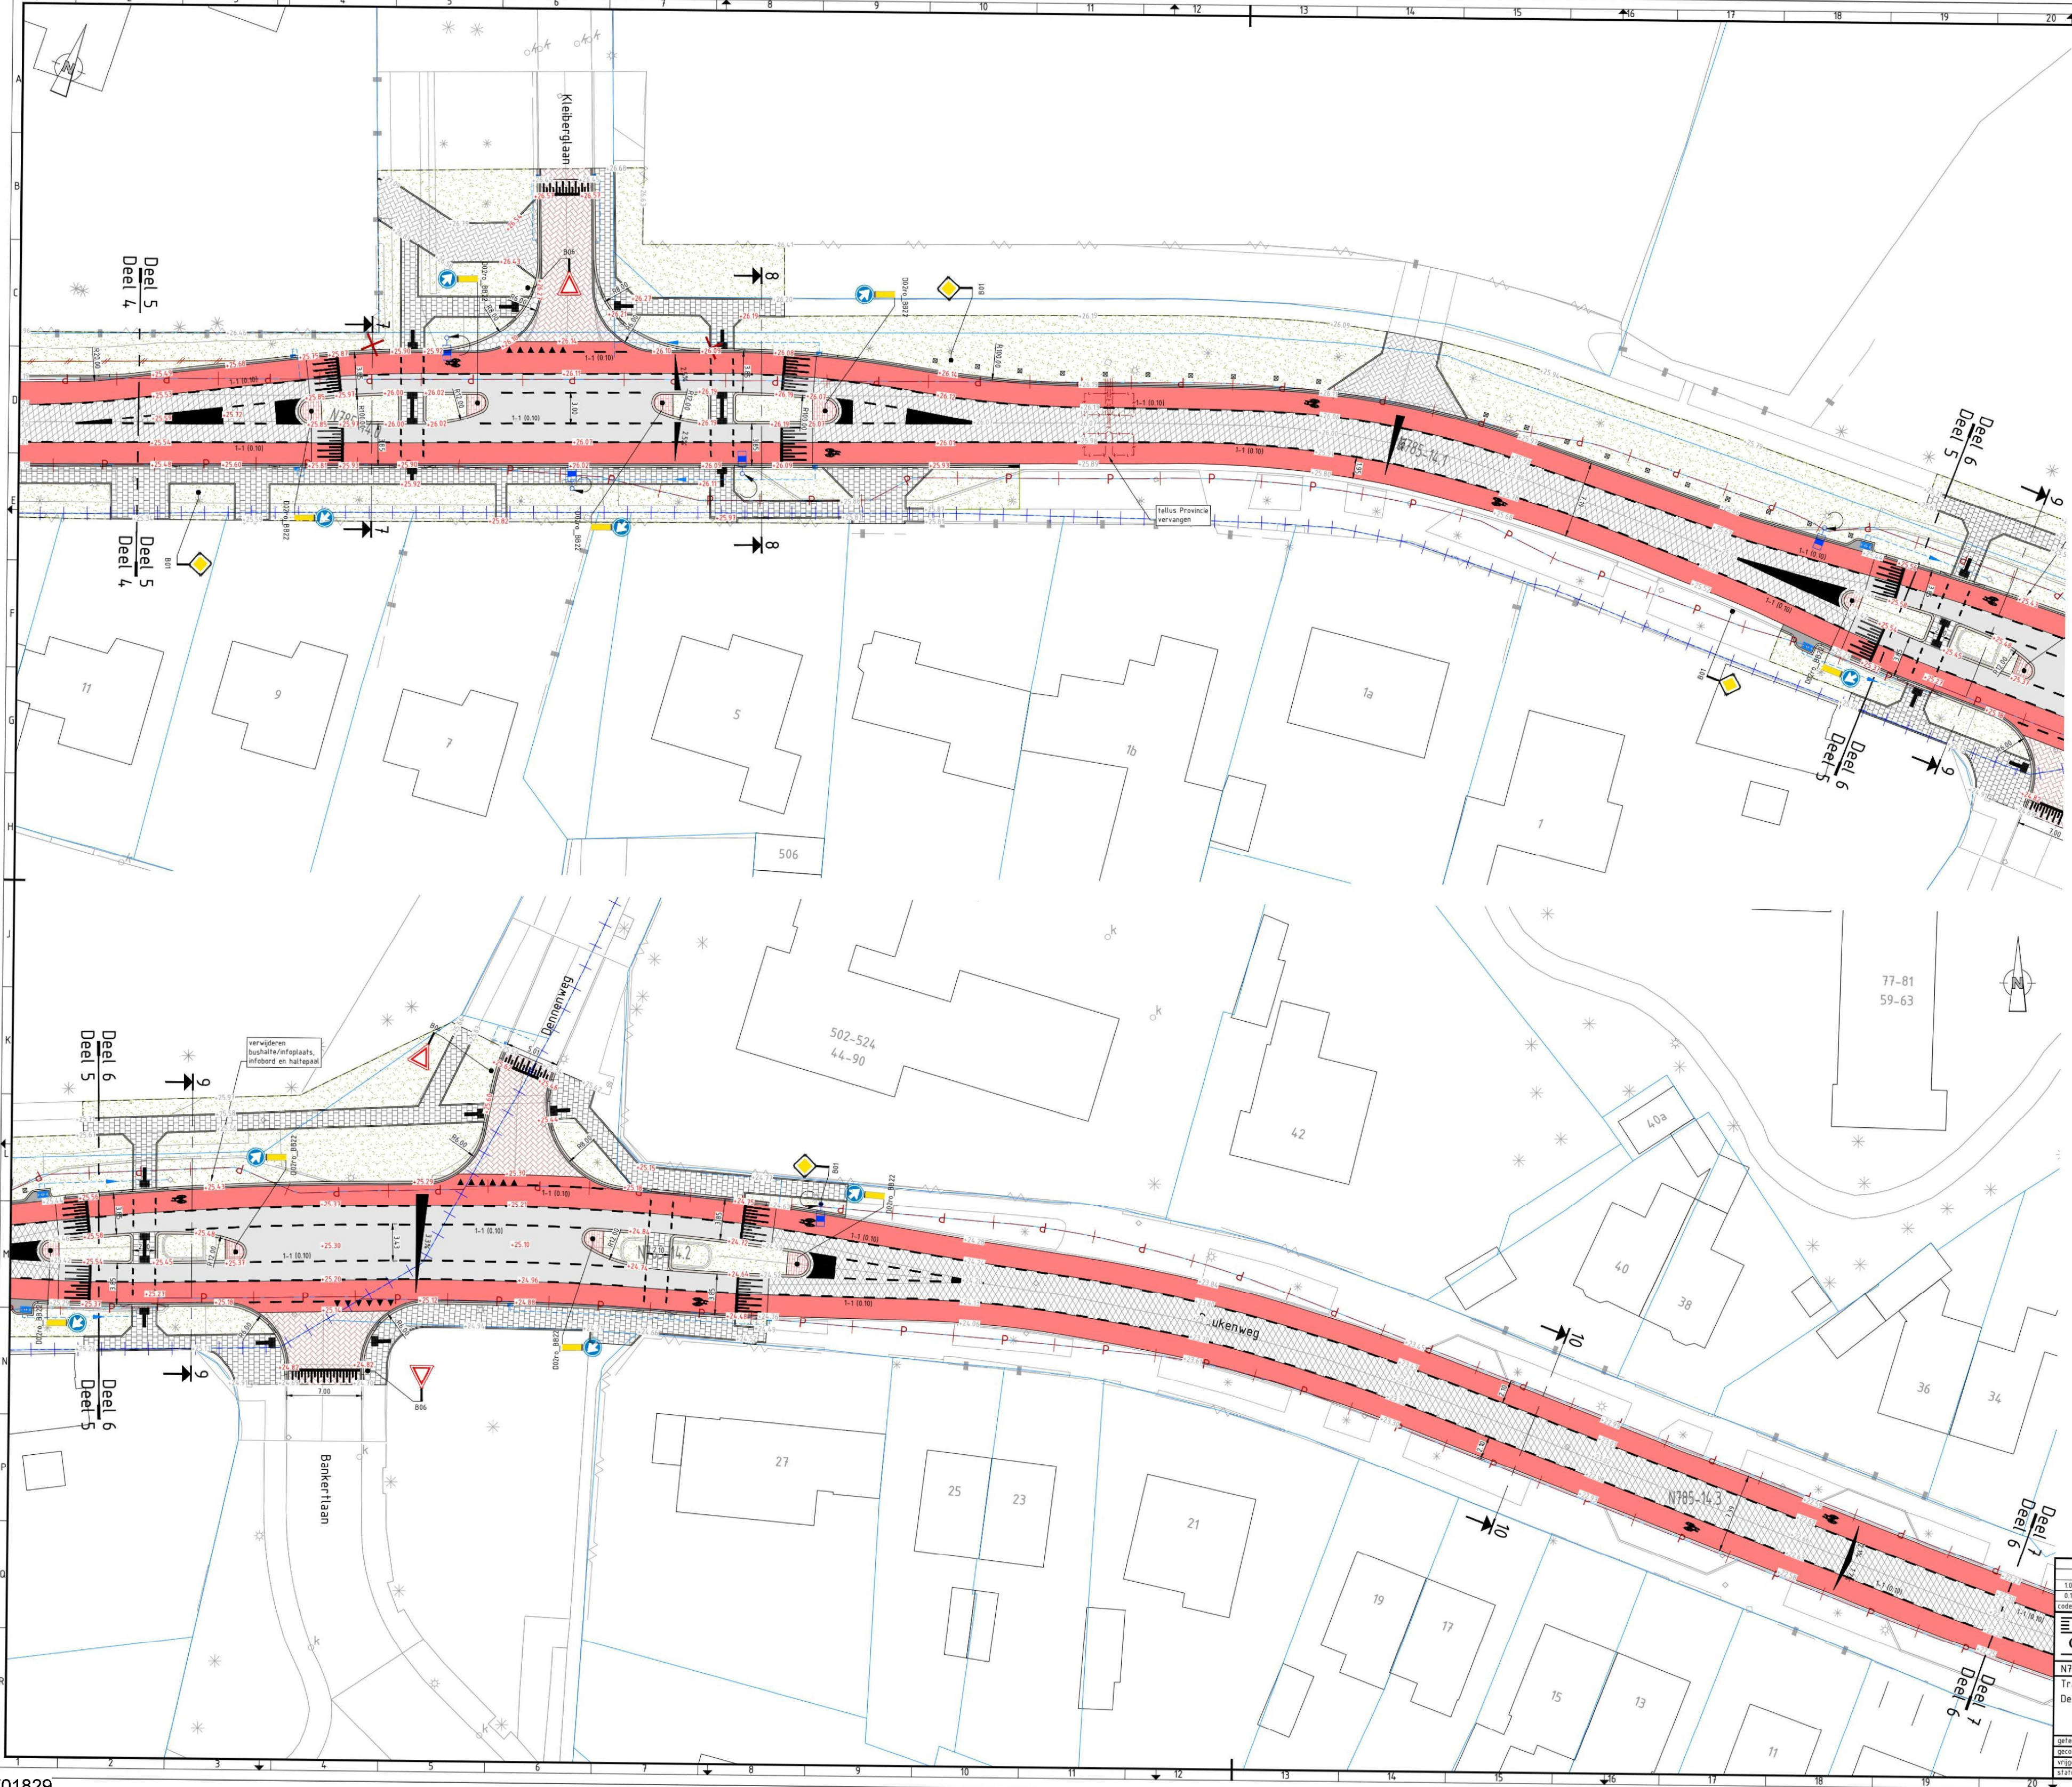


- Legenda
- verkeersbord
 - wegwijzer
 - boom
 - lichtmast
 - straatkolk
 - trottoirkolk
 - inspectieput
 - riolering
 - waarschuwinghek
 - cal kast
 - openbare verlichting kast
 - verkeersregelinstantie kast
 - gasput
 - kilometring
 - Adaptiegrens met perceelsnummer
 - Eigendomsgrs provincie Gelderland
 - Bestuursgrs Gemeente
 - Nieuwe boom
 - kantharding
 - kantharding trottoirband RWS
 - te roeien of te verplanten boom
 - deklaag frezen 35cm en aanbrengen 35 mm SMA08G
 - rood asfalt (fietsstrook)
 - betonverharding
 - verharding geleider betonprint
 - grasbren
 - klinkerverharding
 - 5.1.2e gebakken klinkers
 - goot keiformaat
 - 5.1.2e trottoirtegels 30x30cm
 - verwijderen verharding (fietspad)
 - hoogtelabel nieuwe situatie
 - verkanthangspercentage rijbaan/fietspad
 - Straatkolk
 - Trottoirkolk

DOORSNEDEN
SCHAAL 1:100

↔ doorsnedennummer
↔ hectonummer locatie dwarsprofiel

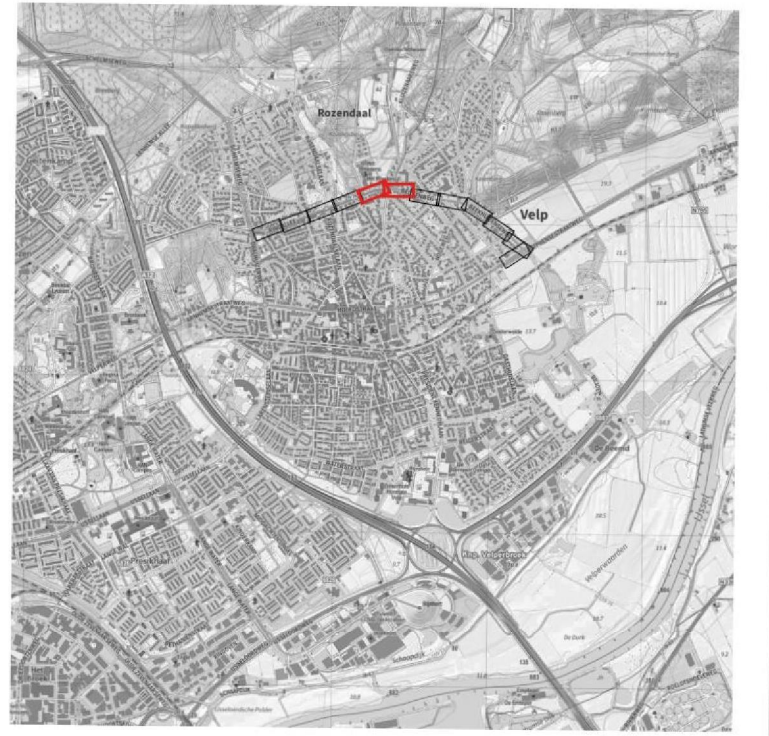


1.0 definitieve versie	06-08-2026	5.1.2e	gecontroleerd
0.1 concept versie	10-08-2026	5.1.2e	gecontroleerd
code omschrijving	datum	getekend	gecontroleerd
provincie Gelderland Afdeling Gebiedsontwikkeling en Uitvoering			
Team Ontwerp			
N784 Traject 86 Arnhem - Gofflinks (oprit A50)			besteknummer:
Trajectverkenning T86 (N784) / T87 (N785)			documenttype:
Definitief Ontwerp			documentnummer:
getekend	5.1.2e	datum	06-08-2026
gecontroleerd	5.1.2e	datum	10-08-2026
status	concept	versie	1.0
tekeningnummer: 60750435-303-03			in 7 bladen - bladzijde: 03
formaat: A0			projectnummer: 60750435-303-03

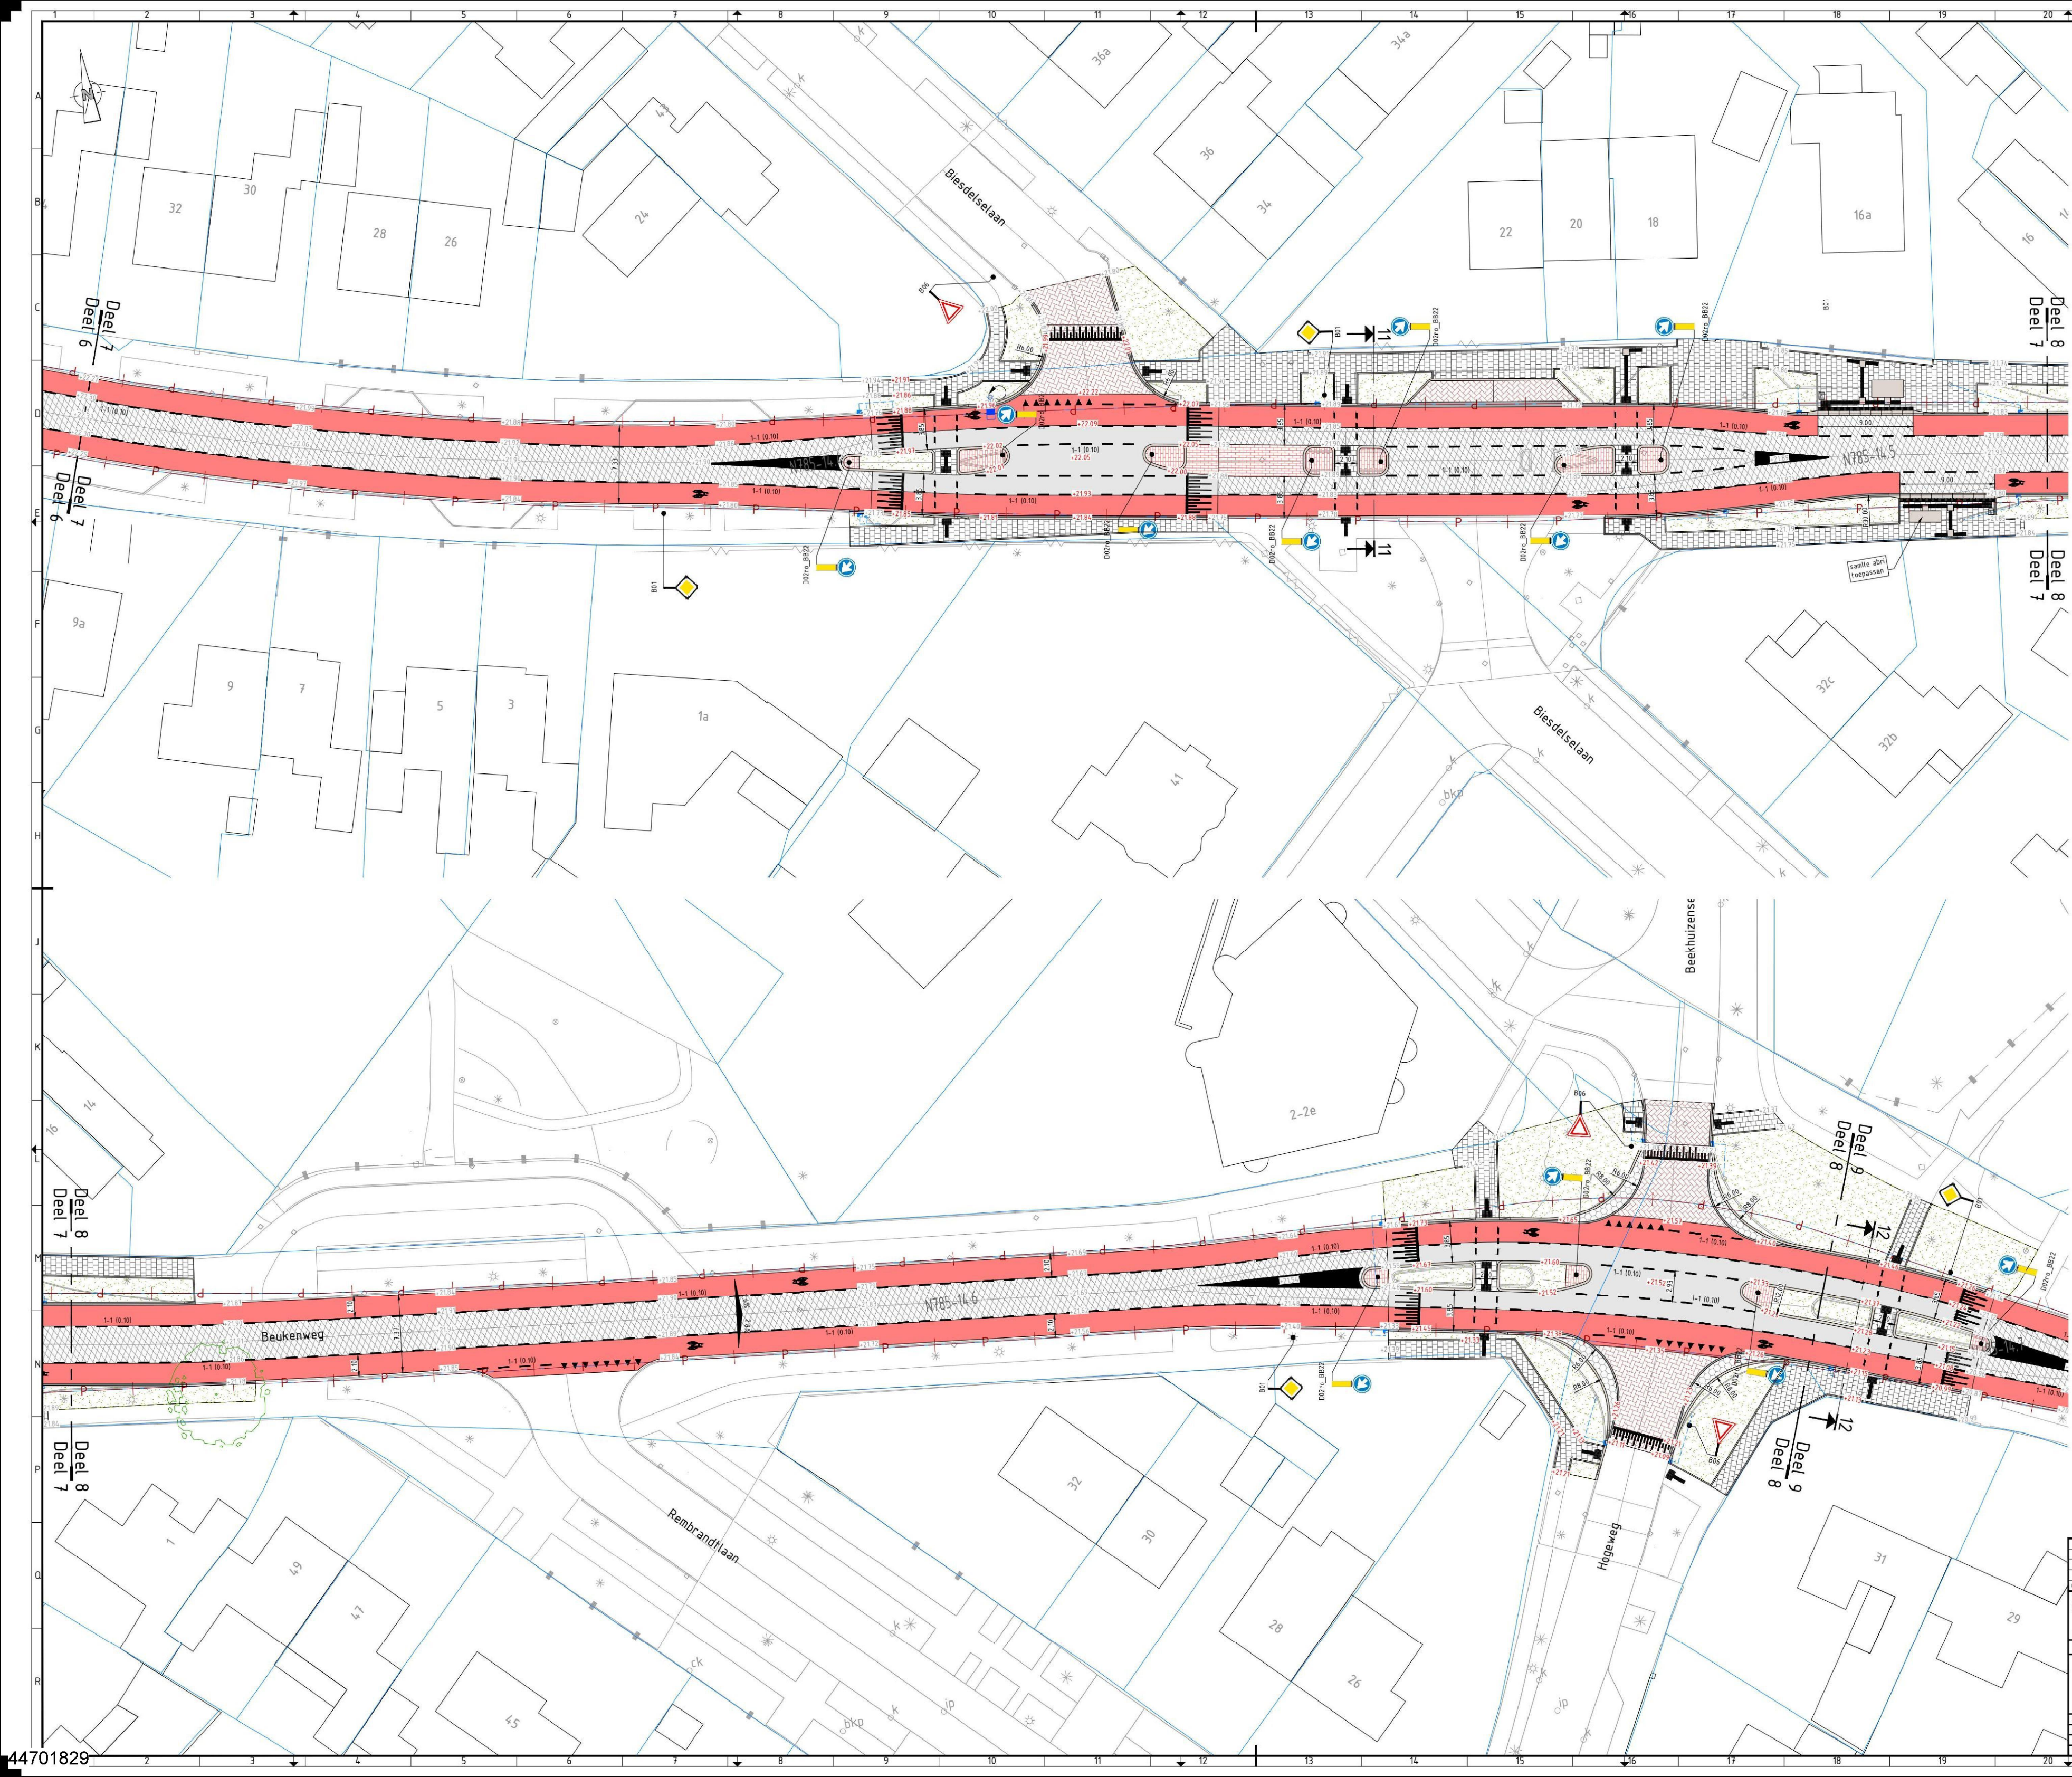


- Legenda
- verkeersbord
 - wegwijzer
 - boom
 - lichtmast
 - straatkolk
 - trottoirkolk
 - inspectieput riolering
 - waarschuwingstek
 - cal kast
 - openbare verlichting kast
 - verkeersregelinstallatie kast
 - gasput
 - NBS-02
 - kadastergrens met perceelsnummer
 - Eigendomsgrens provincie Gelderland
 - Bestuursgrens Gemeente
 - Nieuwe boom
 - kantverharding
 - kantopsluiting trottoirband RWS
 - te rooien of te verplanten boom
 - deklaag freezeen 35mm en aanbrengen 35 mm SHA08G+
 - rood asfalt (fietsstrook)
 - betonverharding
 - verharding geleider betonprint
 - grasbodem
 - klinkerverharding
 - gebakken klinkers
 - goot keiformaat
 - trottoirtegels 30x30cm
 - verwijderen verharding (fietspad)
 - hoogtelabel
 - nieuwe situatie
 - verkaningspercentage rijbaan/fietspad
 - Straatkolk
 - Trottoirkolk

DOORSNEDEN A
SCHAAL 1:100
--> doorsnedennummer
--> hectometernummer lokale dwarsprofiel

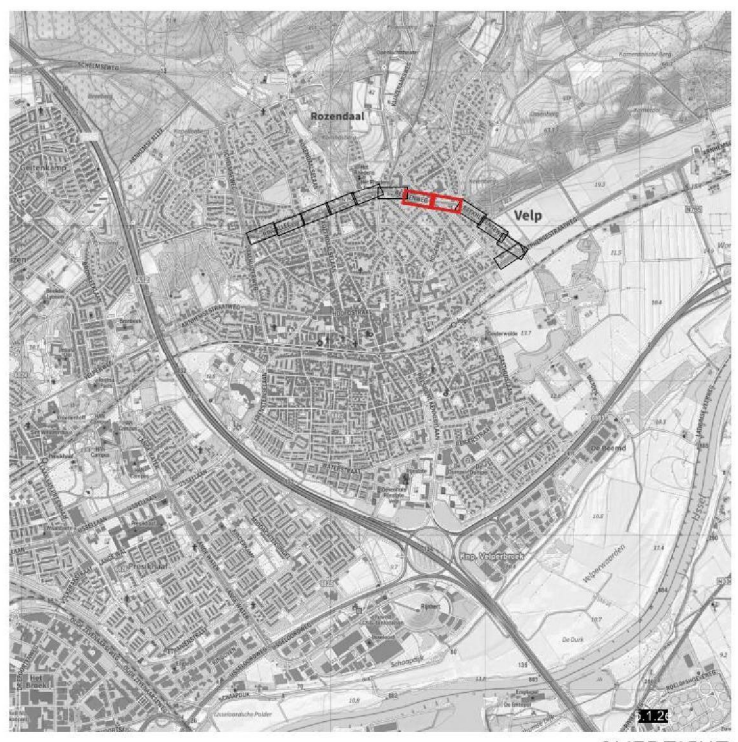

1.0	definitieve versie	06-08-2026	5.1.20	gecontroleerd
0.1	concept versie	10-06-2026	5.1.20	gecontroleerd
code	omschrijving	getekend	gecontroleerd	bureau uitbesteding
provincie Afdeling Gelderland Gebiedsontwikkeling en Uitvoering				besteknummer:
Team Ontwerp				documenttype:
N784 Traject 86 Arnhem - Golflinks (oprit A50)				documentnummer:
Trajectverkenning T86 (N784) / T87 (N785)				
Definitief Ontwerp				
getekend	5.1.20	datum	06-08-2026	schaal: 1:200
gecontroleerd	5.1.20	datum		in 7 bladen - bladnr. 04
vergeven	5.1.20	datum		formaat: A0
status	concept	versie	1.0	tekeningsnummer: 60750435-303-04
				projectnummer: 60750458

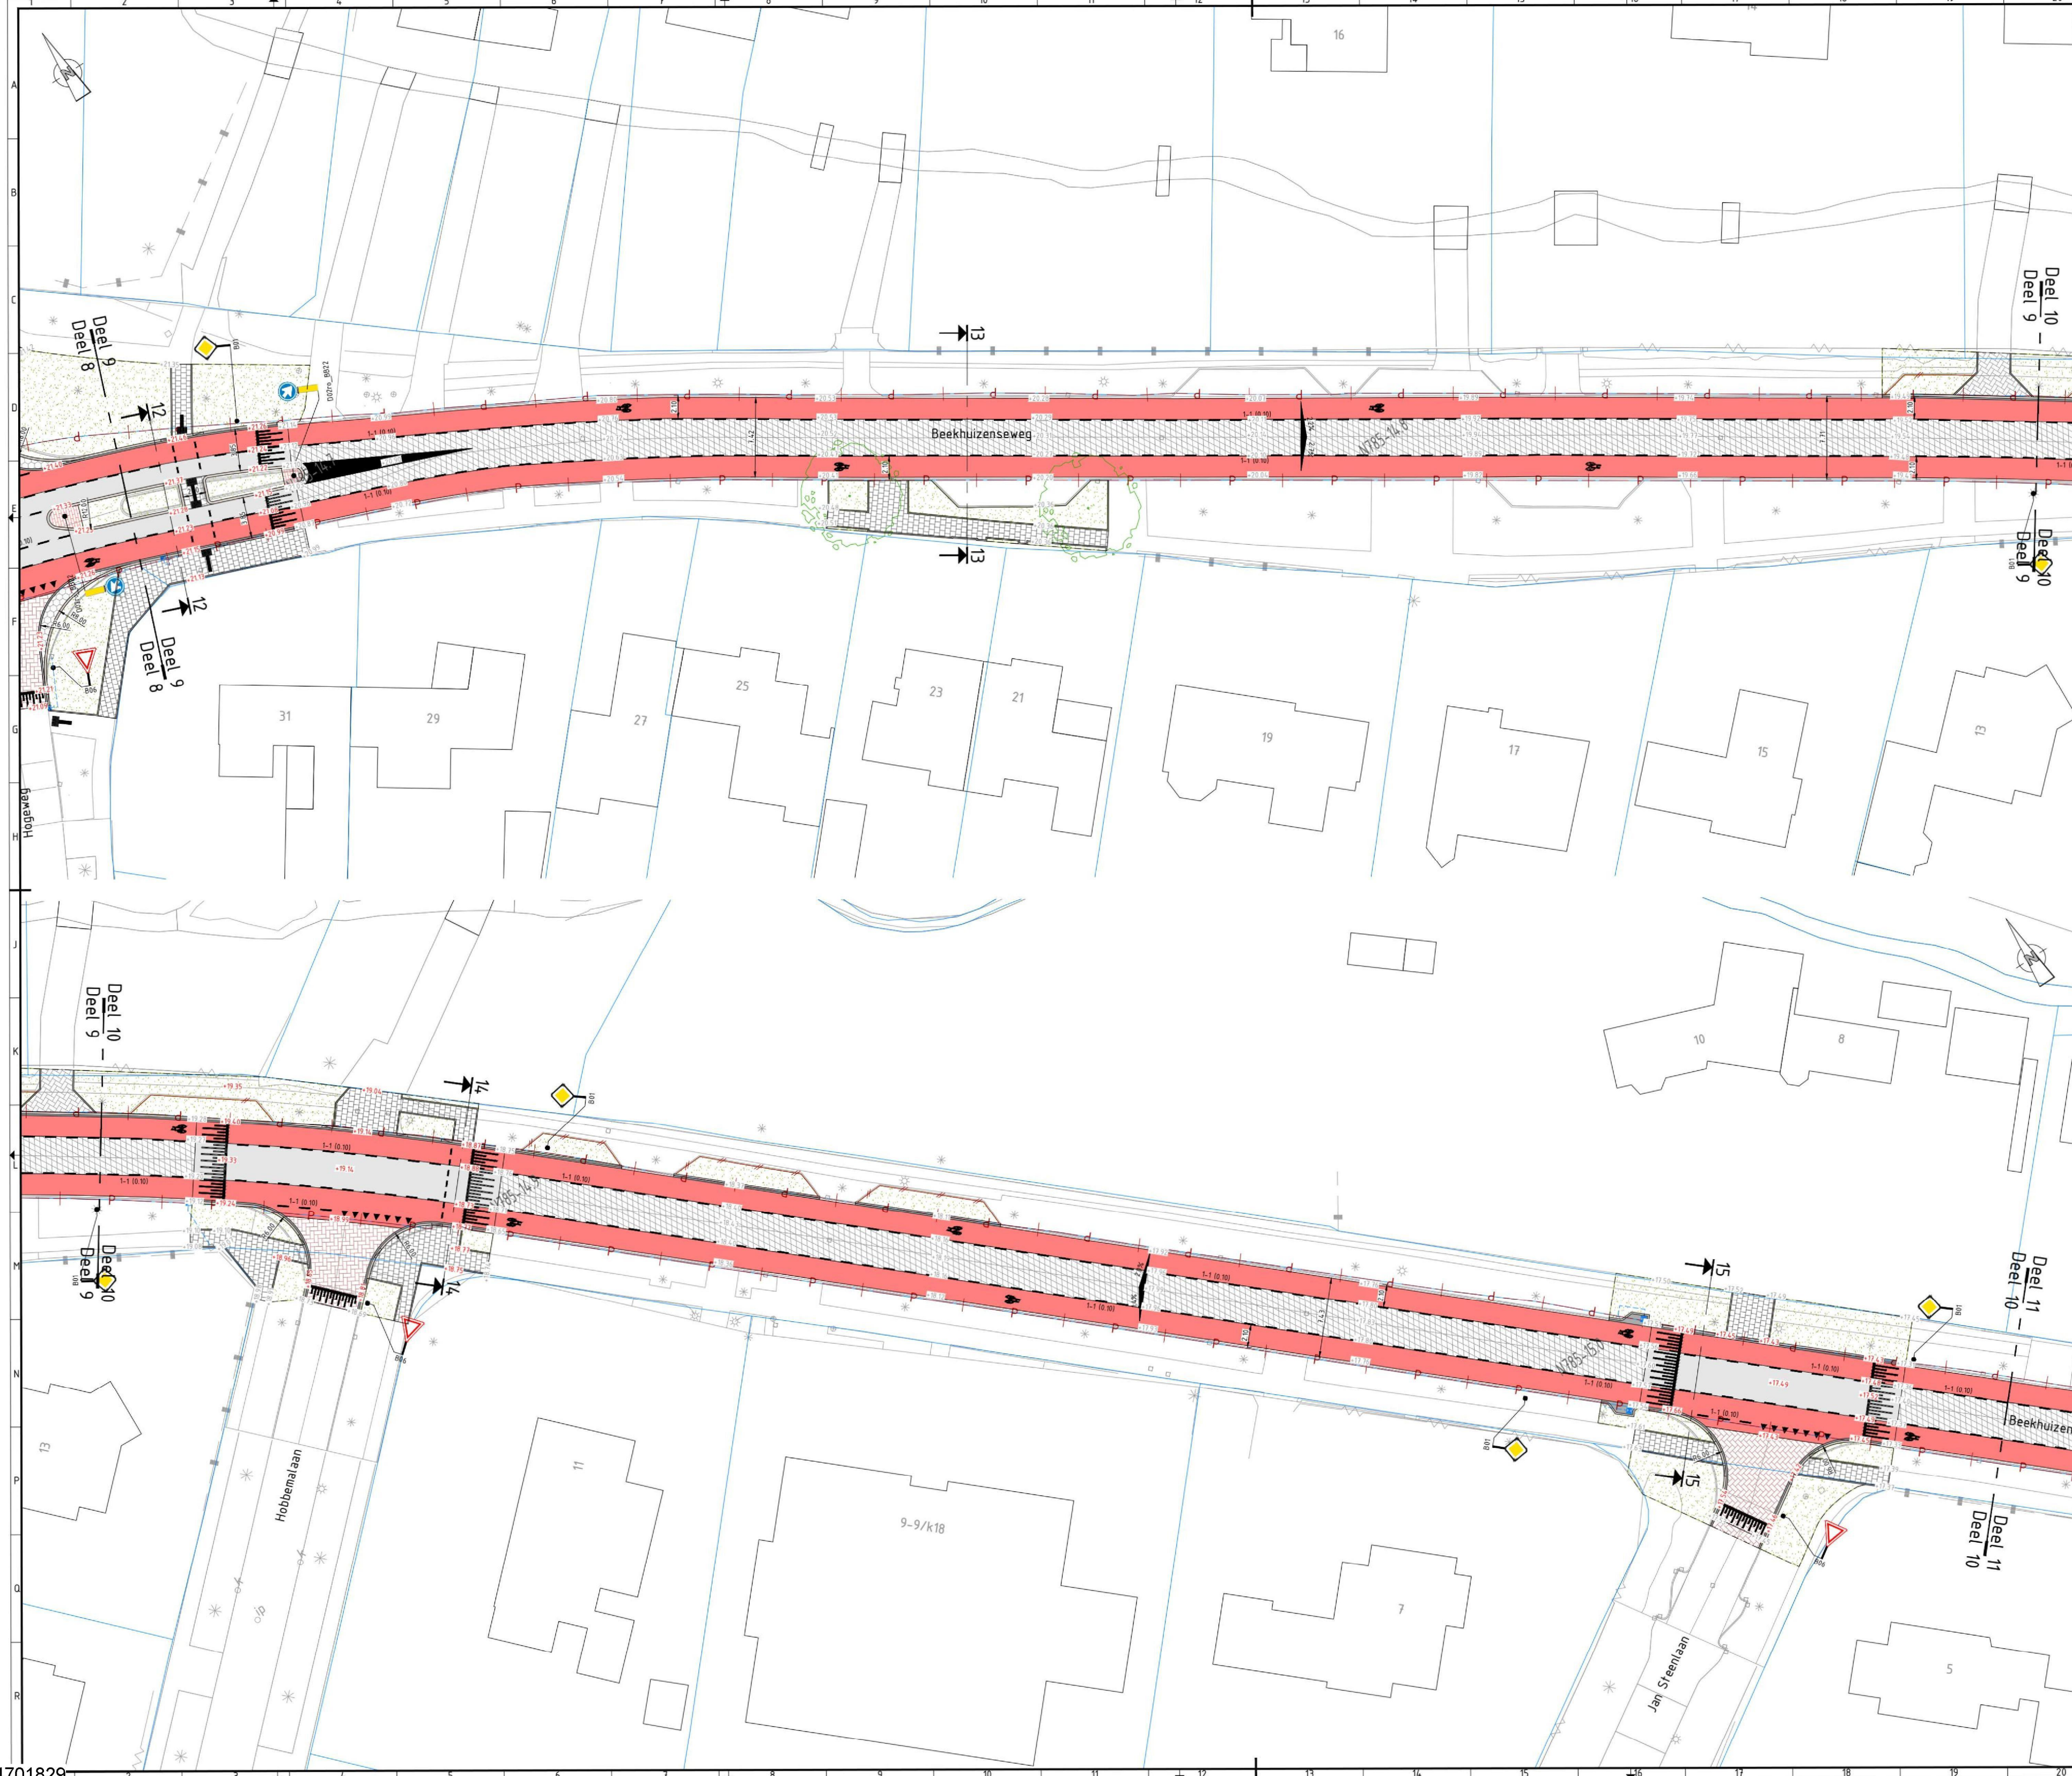

- Legenda
- | | | | |
|--|-----------------------------------|--|--|
| | verkeersbord | | kantverharding |
| | wegwijzer | | kantopsluiting trottoirband RWS |
| | boom | | te roeien of te verplanten boom |
| | lichtmast | | deklaag freeze 35mm en aanbrengen 35 mm SMAABG |
| | straatkolk | | rood asfalt (fietsstrook) |
| | trottoirkolk | | betonverharding |
| | inspectiepoot riolering | | verharding geleider betonprijnt |
| | waarschuwingshok | | grasberm |
| | cai kast | | klinkerverharding |
| | openbare verlichting kast | | gebakken klinkers |
| | verkeersregelinstantie kast | | goot keiformaat |
| | gasput | | trottoirtegels 30x30cm |
| | kilometering | | verwijderen verharding (fietspad) |
| | kadastrergrens met perceelsnummer | | hoogtelabel |
| | Eigendomsgrs provincie Gelderland | | nieuwe situatie |
| | Bestuursgrs Gemeente | | verkaningspercentage rijksweg/fietspad |
| | Nieuwe boom | | Straatkolk |
| | | | Trottoirkolk |



DOORSNEDEN
SCHAAL 1:100


A

--- doorsnedennummer
--- hectomerenummer locatie dwarsprofiel




10	definitieve versie	06-08-2026	5.1.20	
0.1	concept versie	10-06-2026	5.1.20	
code	omschrijving	datum	getekend	gecontroleerd
provincie Gelderland		Afdeling Gebiedsontwikkeling en Uitvoering		
Team Ontwerp		bureau uitbesteding		
N784 Traject 86 Arnhem – Gollflinks (oprit A50)		besteknummer		
Trajectverkenning T86 (N784) / T87 (N785)				
Definitief Ontwerp		documenttype		
		documentnummer		
getekend	5.1.20	datum	06-08-2026	schaal: 1:200
gecontroleerd	5.1.20	datum	10-06-2026	formaat: A0
versie	5.1.20	datum		in 7 bladen - bladz. 05
status	concept	versie	1.0	projectnummer: 60750458
		tekeningnummer: 60750435-303-05		
		2: gebiedsontwikkeling en gebiedsontwikkeling		

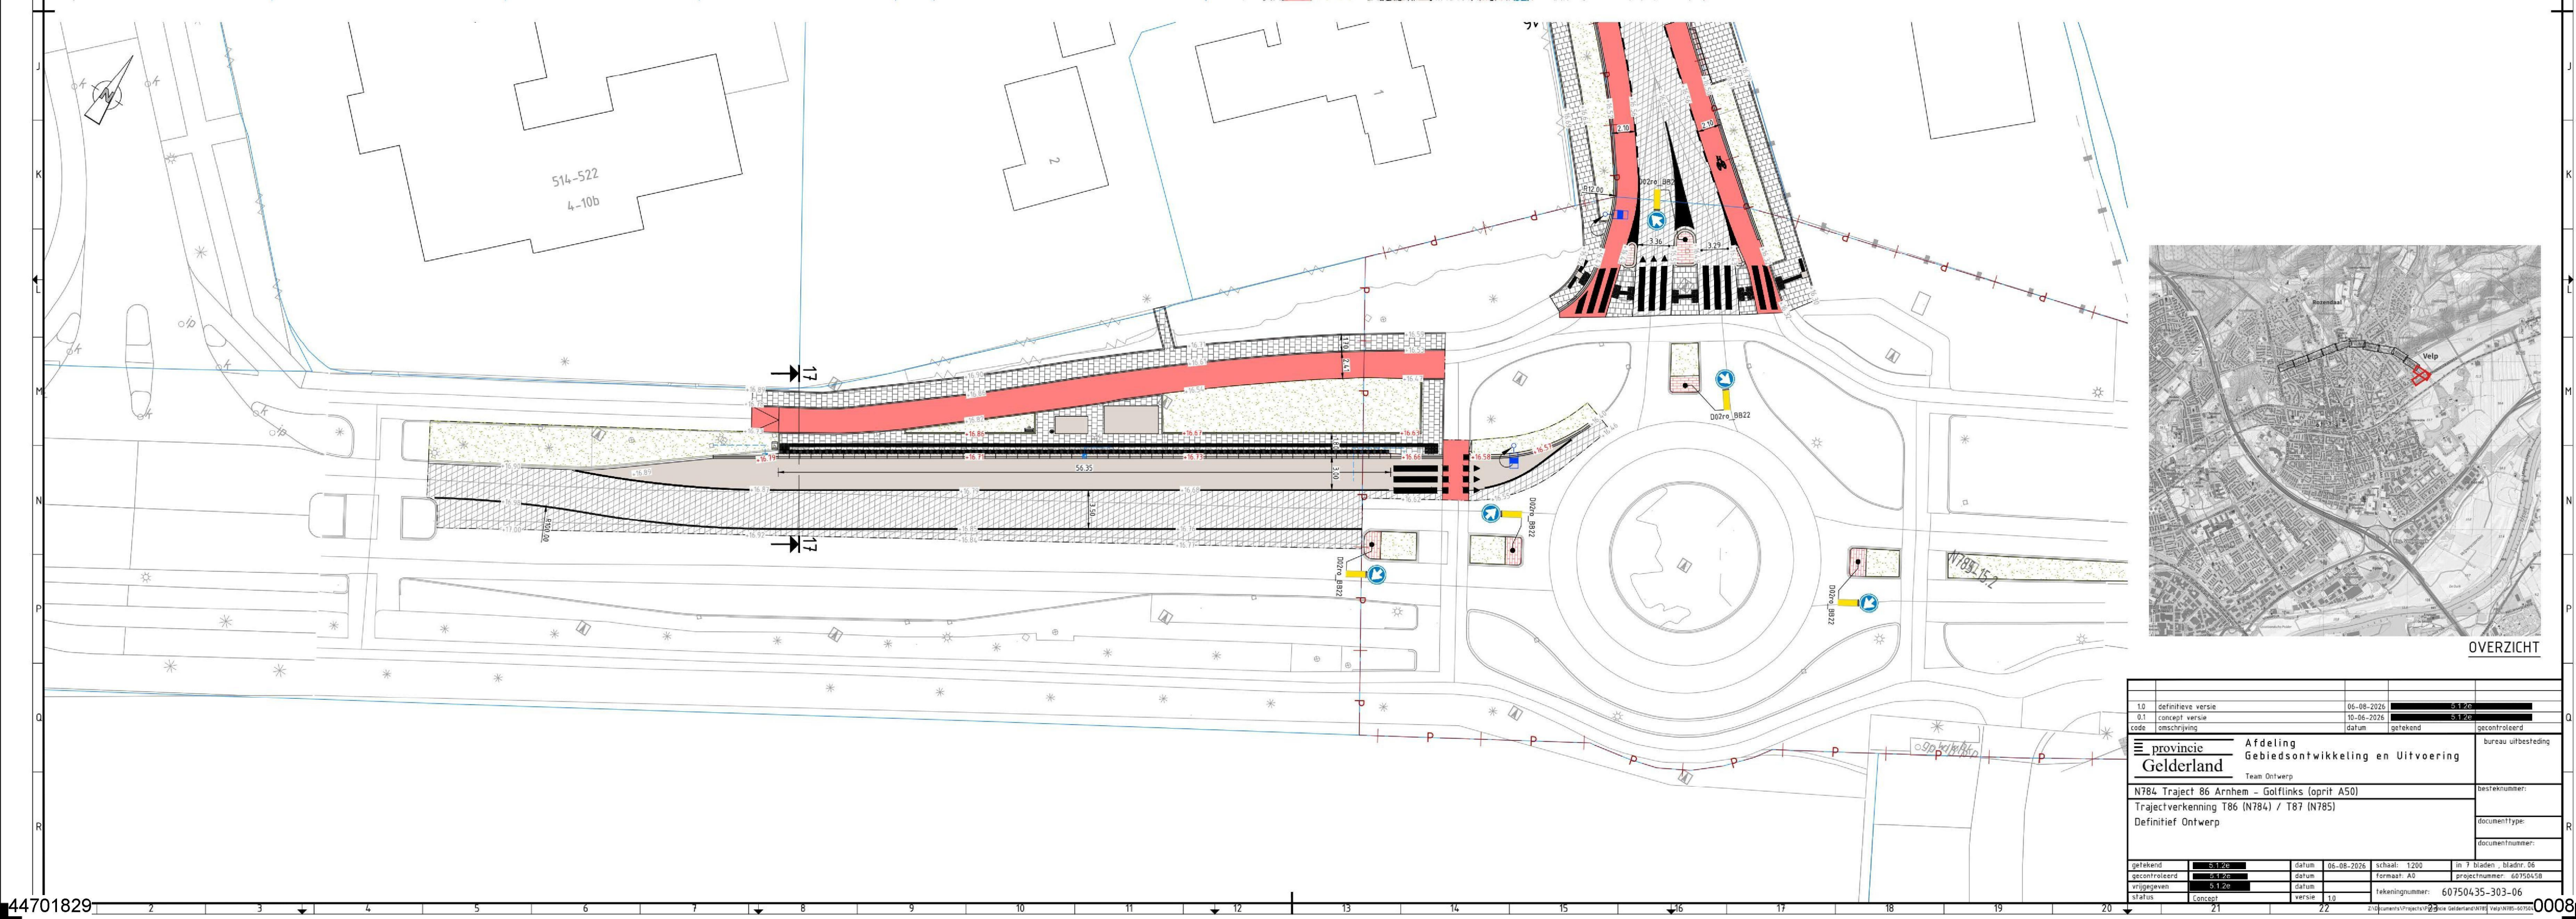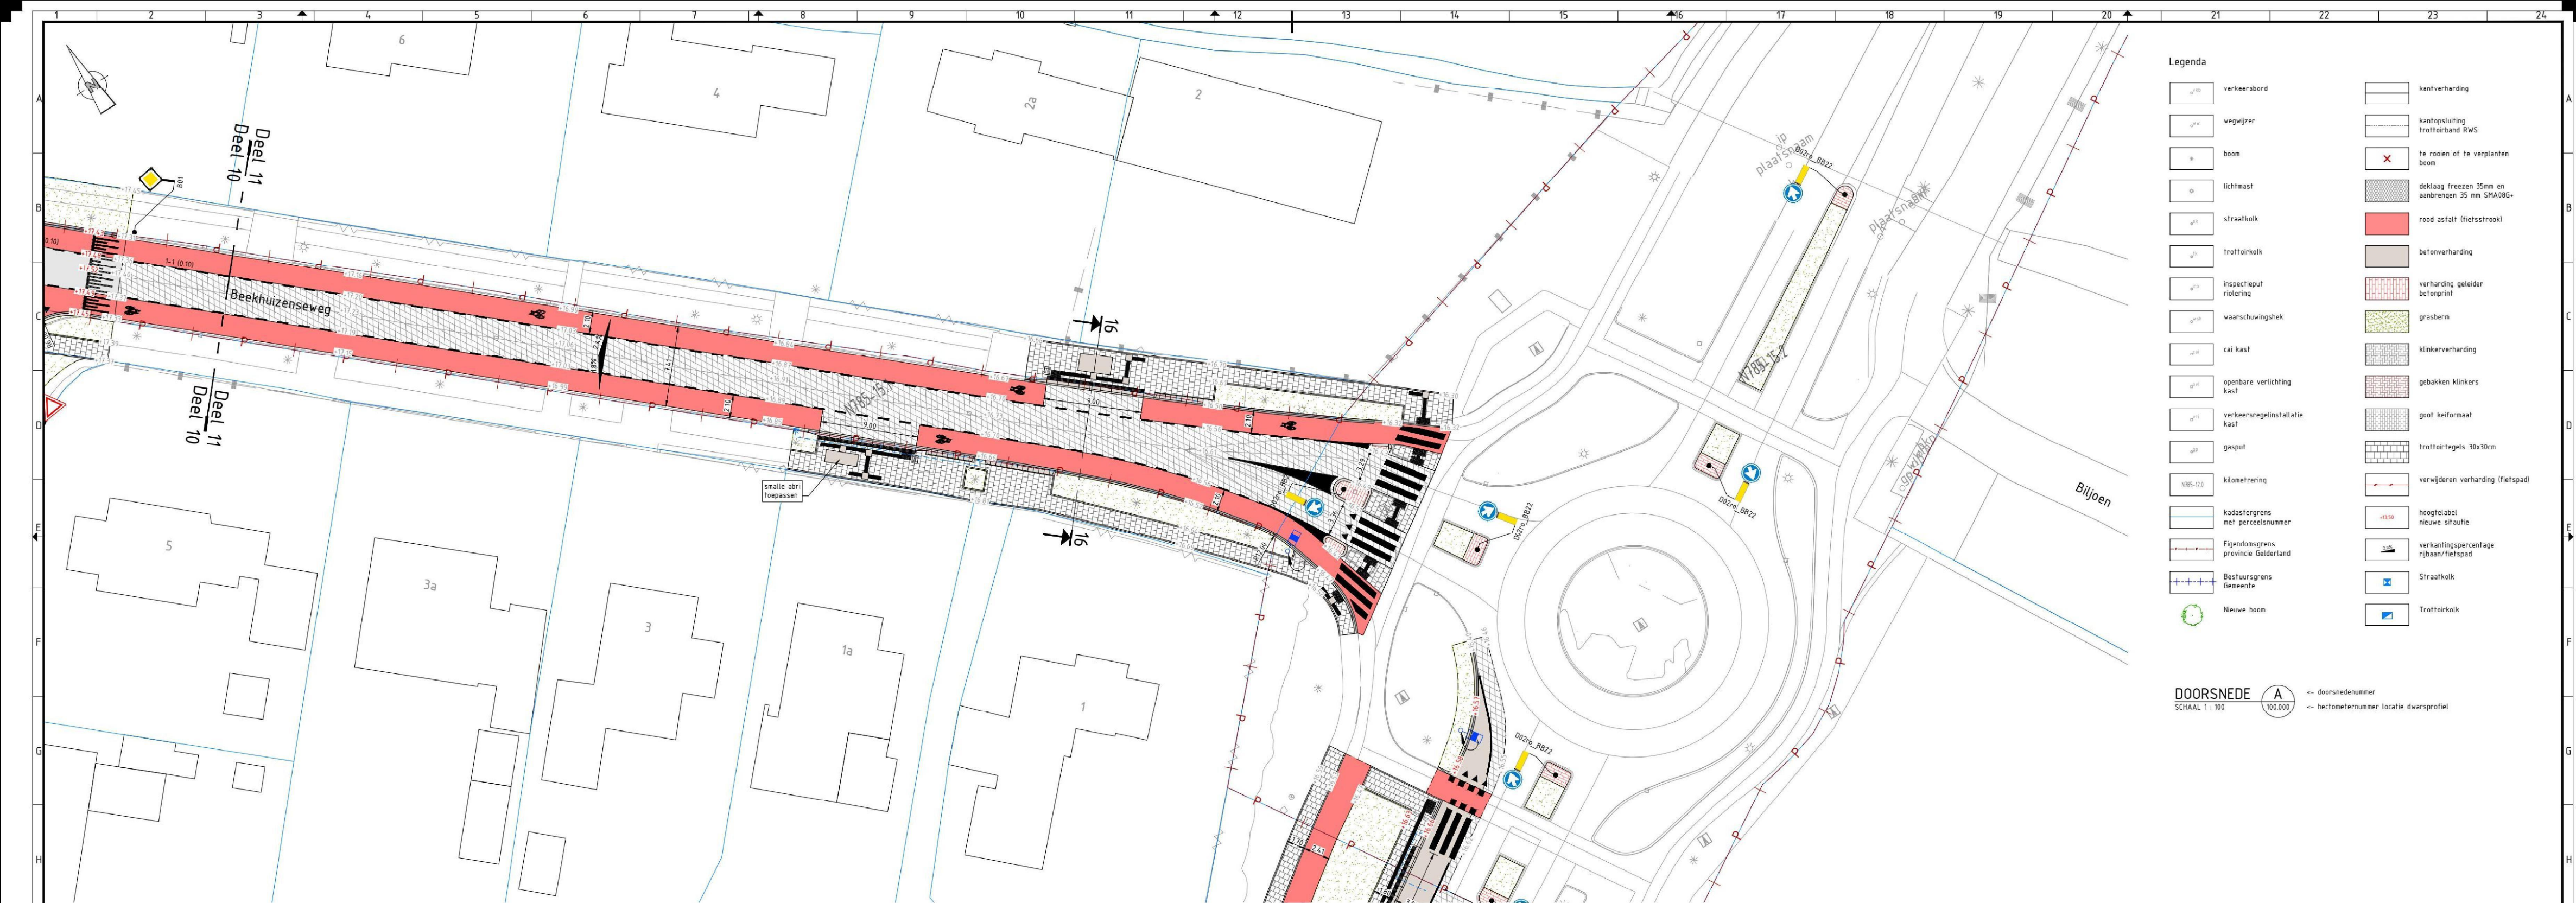


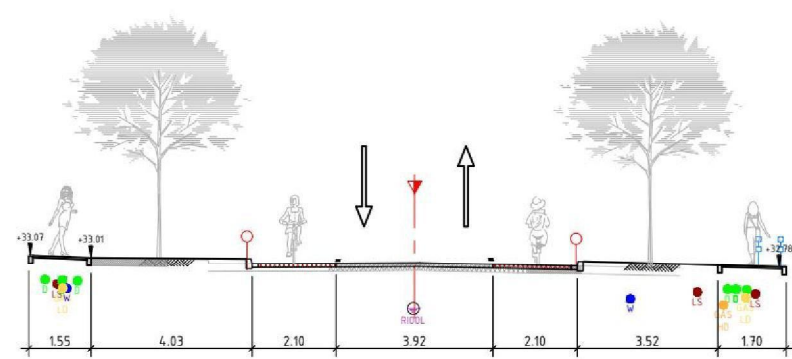


DOORSNEDE 1
SCHAAL 1 : 100

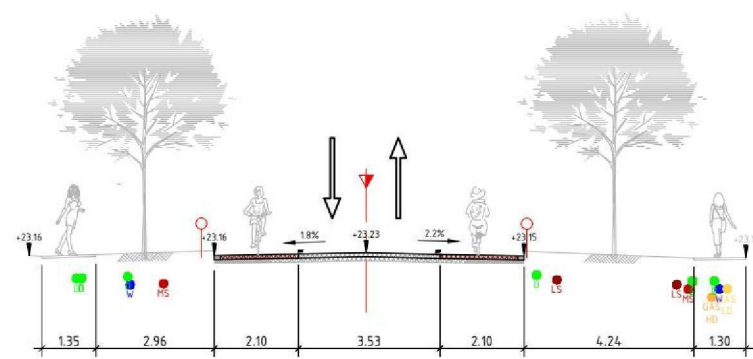


DOORSNEDE 6
SCHAAL 1 : 100

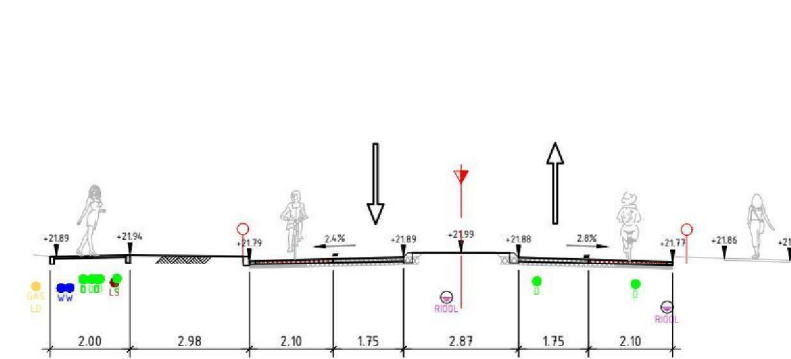


DOORSNEDE 11
SCHAAL 1 : 100

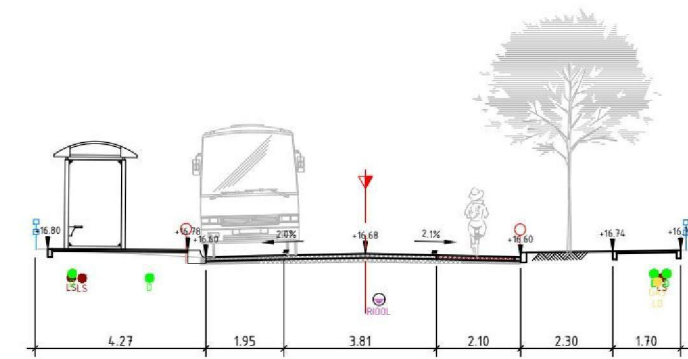


DOORSNEDE 16
SCHAAL 1 : 100

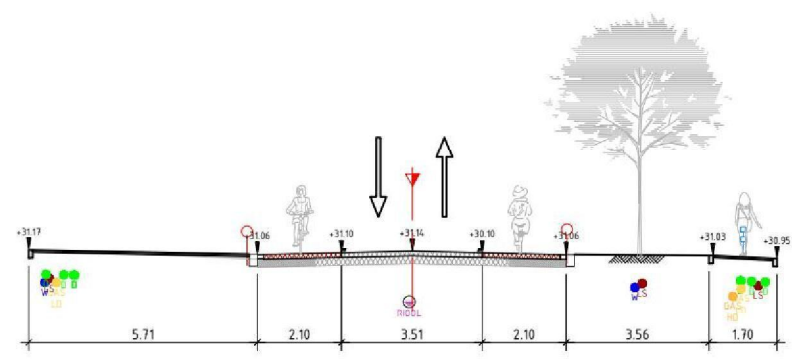


DOORSNEDE 2
SCHAAL 1 : 100

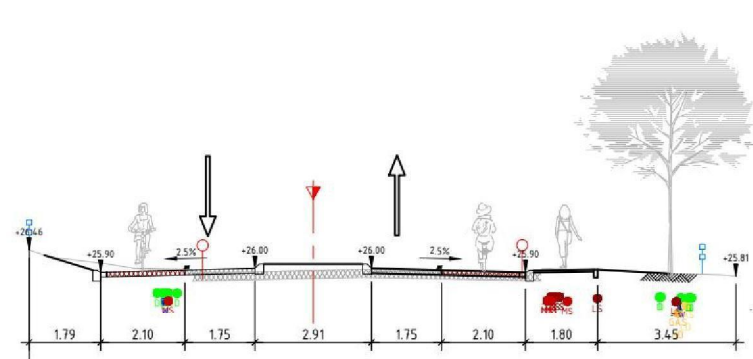


DOORSNEDE 7
SCHAAL 1 : 100

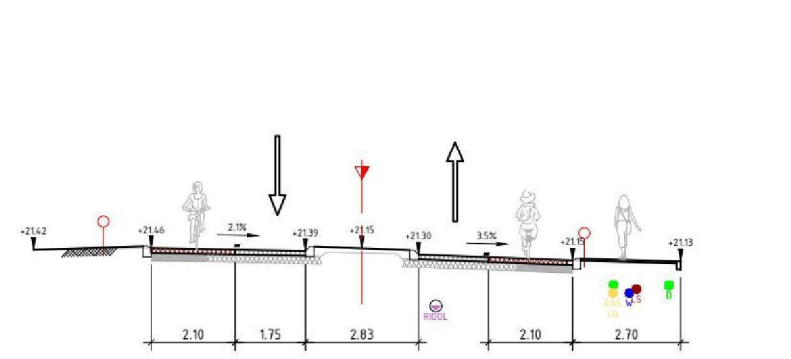


DOORSNEDE 12
SCHAAL 1 : 100

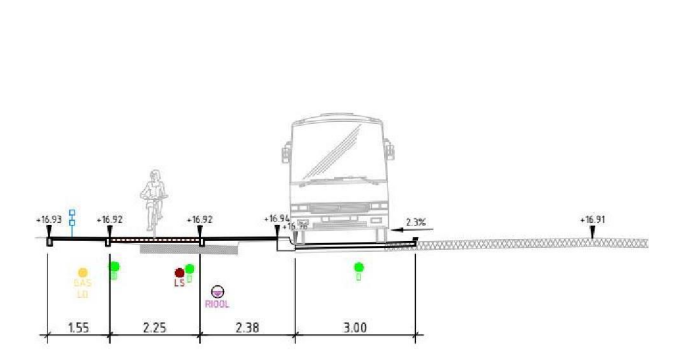


DOORSNEDE 17
SCHAAL 1 : 100

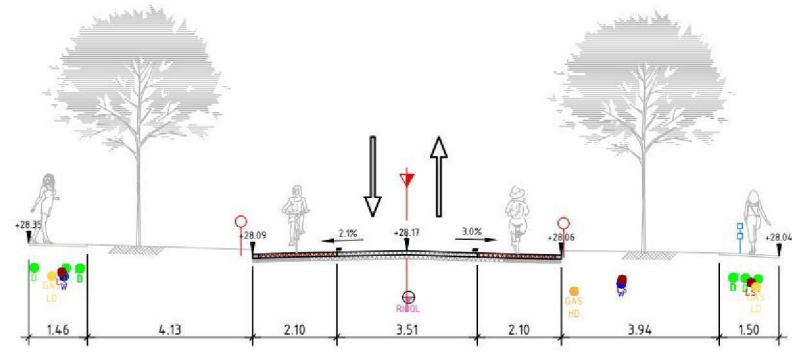


DOORSNEDE 3
SCHAAL 1 : 100

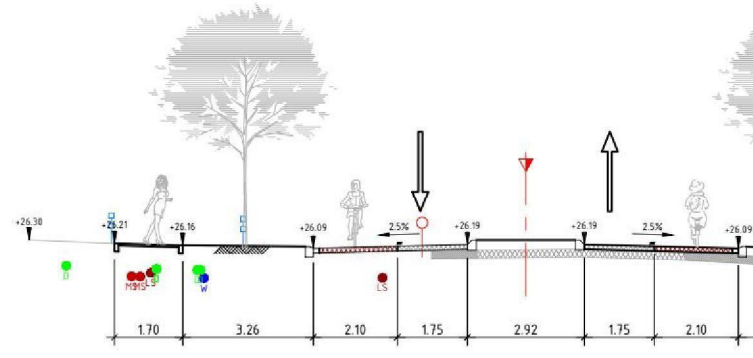


DOORSNEDE 8
SCHAAL 1 : 100

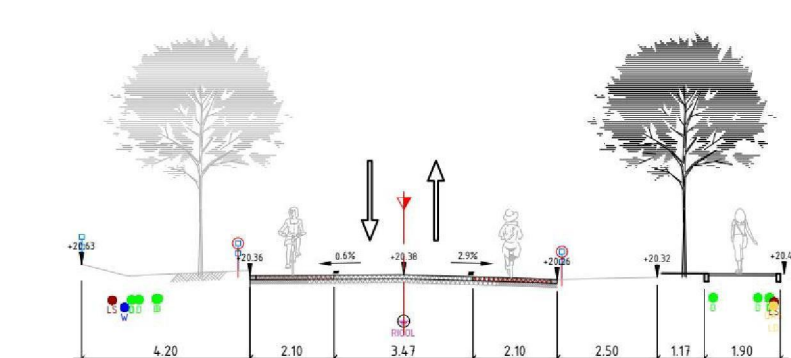


DOORSNEDE 13
SCHAAL 1 : 100

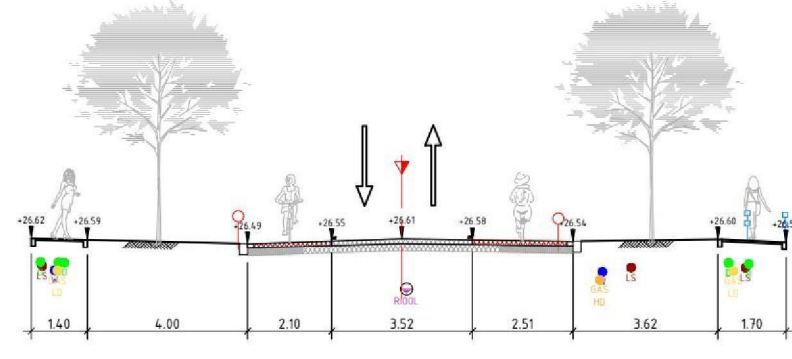


DOORSNEDE 4
SCHAAL 1 : 100

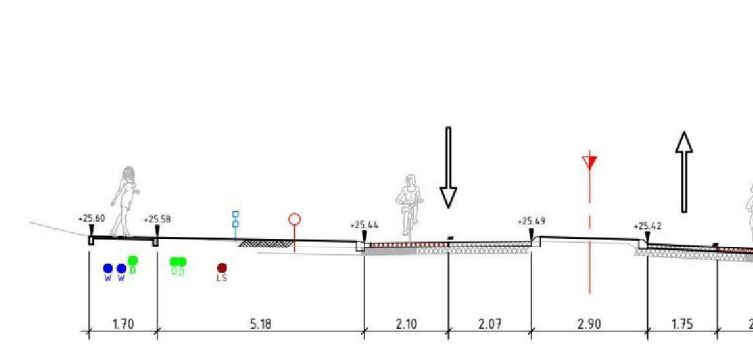


DOORSNEDE 9
SCHAAL 1 : 100

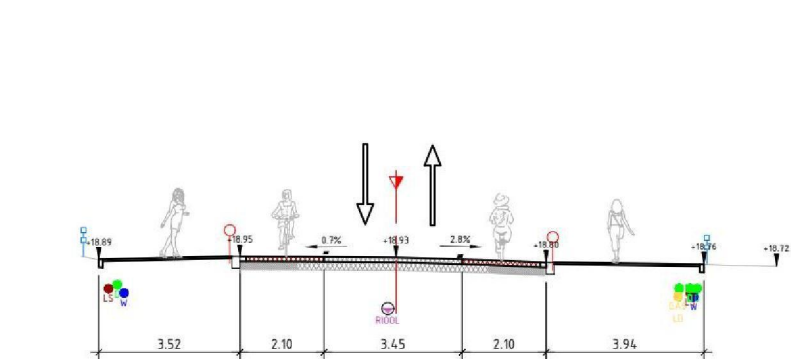


DOORSNEDE 14
SCHAAL 1 : 100

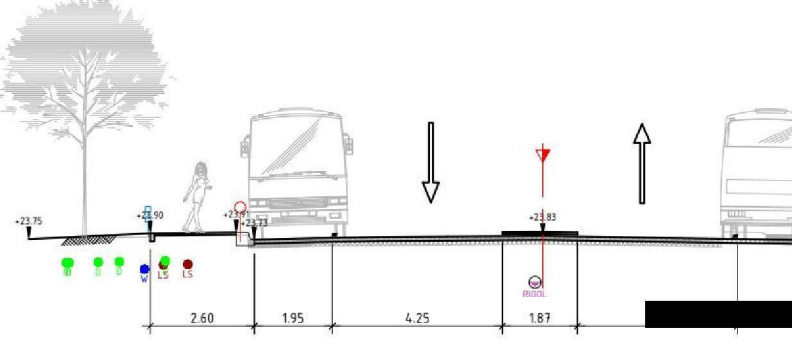

DOORSNEDE 5
SCHAAL 1 : 100

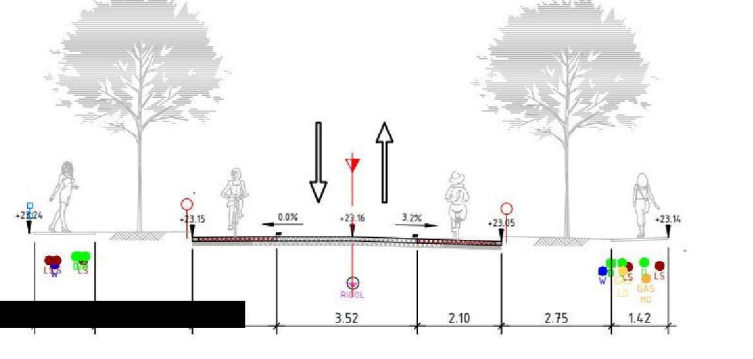

DOORSNEDE 10
SCHAAL 1 : 100

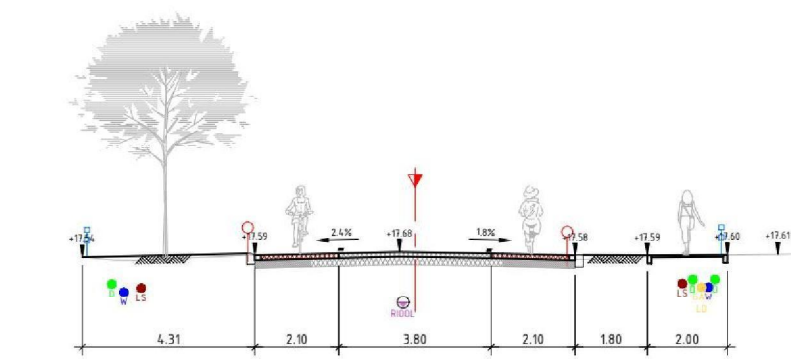

DOORSNEDE 15
SCHAAL 1 : 100

1.0	definitieve versie	06-08-2026			
0.1	concept versie	10-06-2026			
code	omschrijving	datum	getekend	gecontroleerd	bureau uitbesteding
provincie Gelderland Afdeling Gebiedsontwikkeling en Uitvoering					besteknummer:
Team Ontwerp					documenttype:
N784 Traject 86 Arnhem - Golflinks (oprit A50)					documentnummer:
Trajectverkenning T86 (N784) / T87 (N785)					
Definitief Ontwerp - Dwarsprofielen					
getekend	0.1.0	datum	06-08-2026	schaal:	1:100
gecontroleerd	0.1.0	datum		formaat:	A0
vragegeven	0.1.0	datum		tekeningsnummer:	60750435-303-07
status	concept	versie	1.0		