


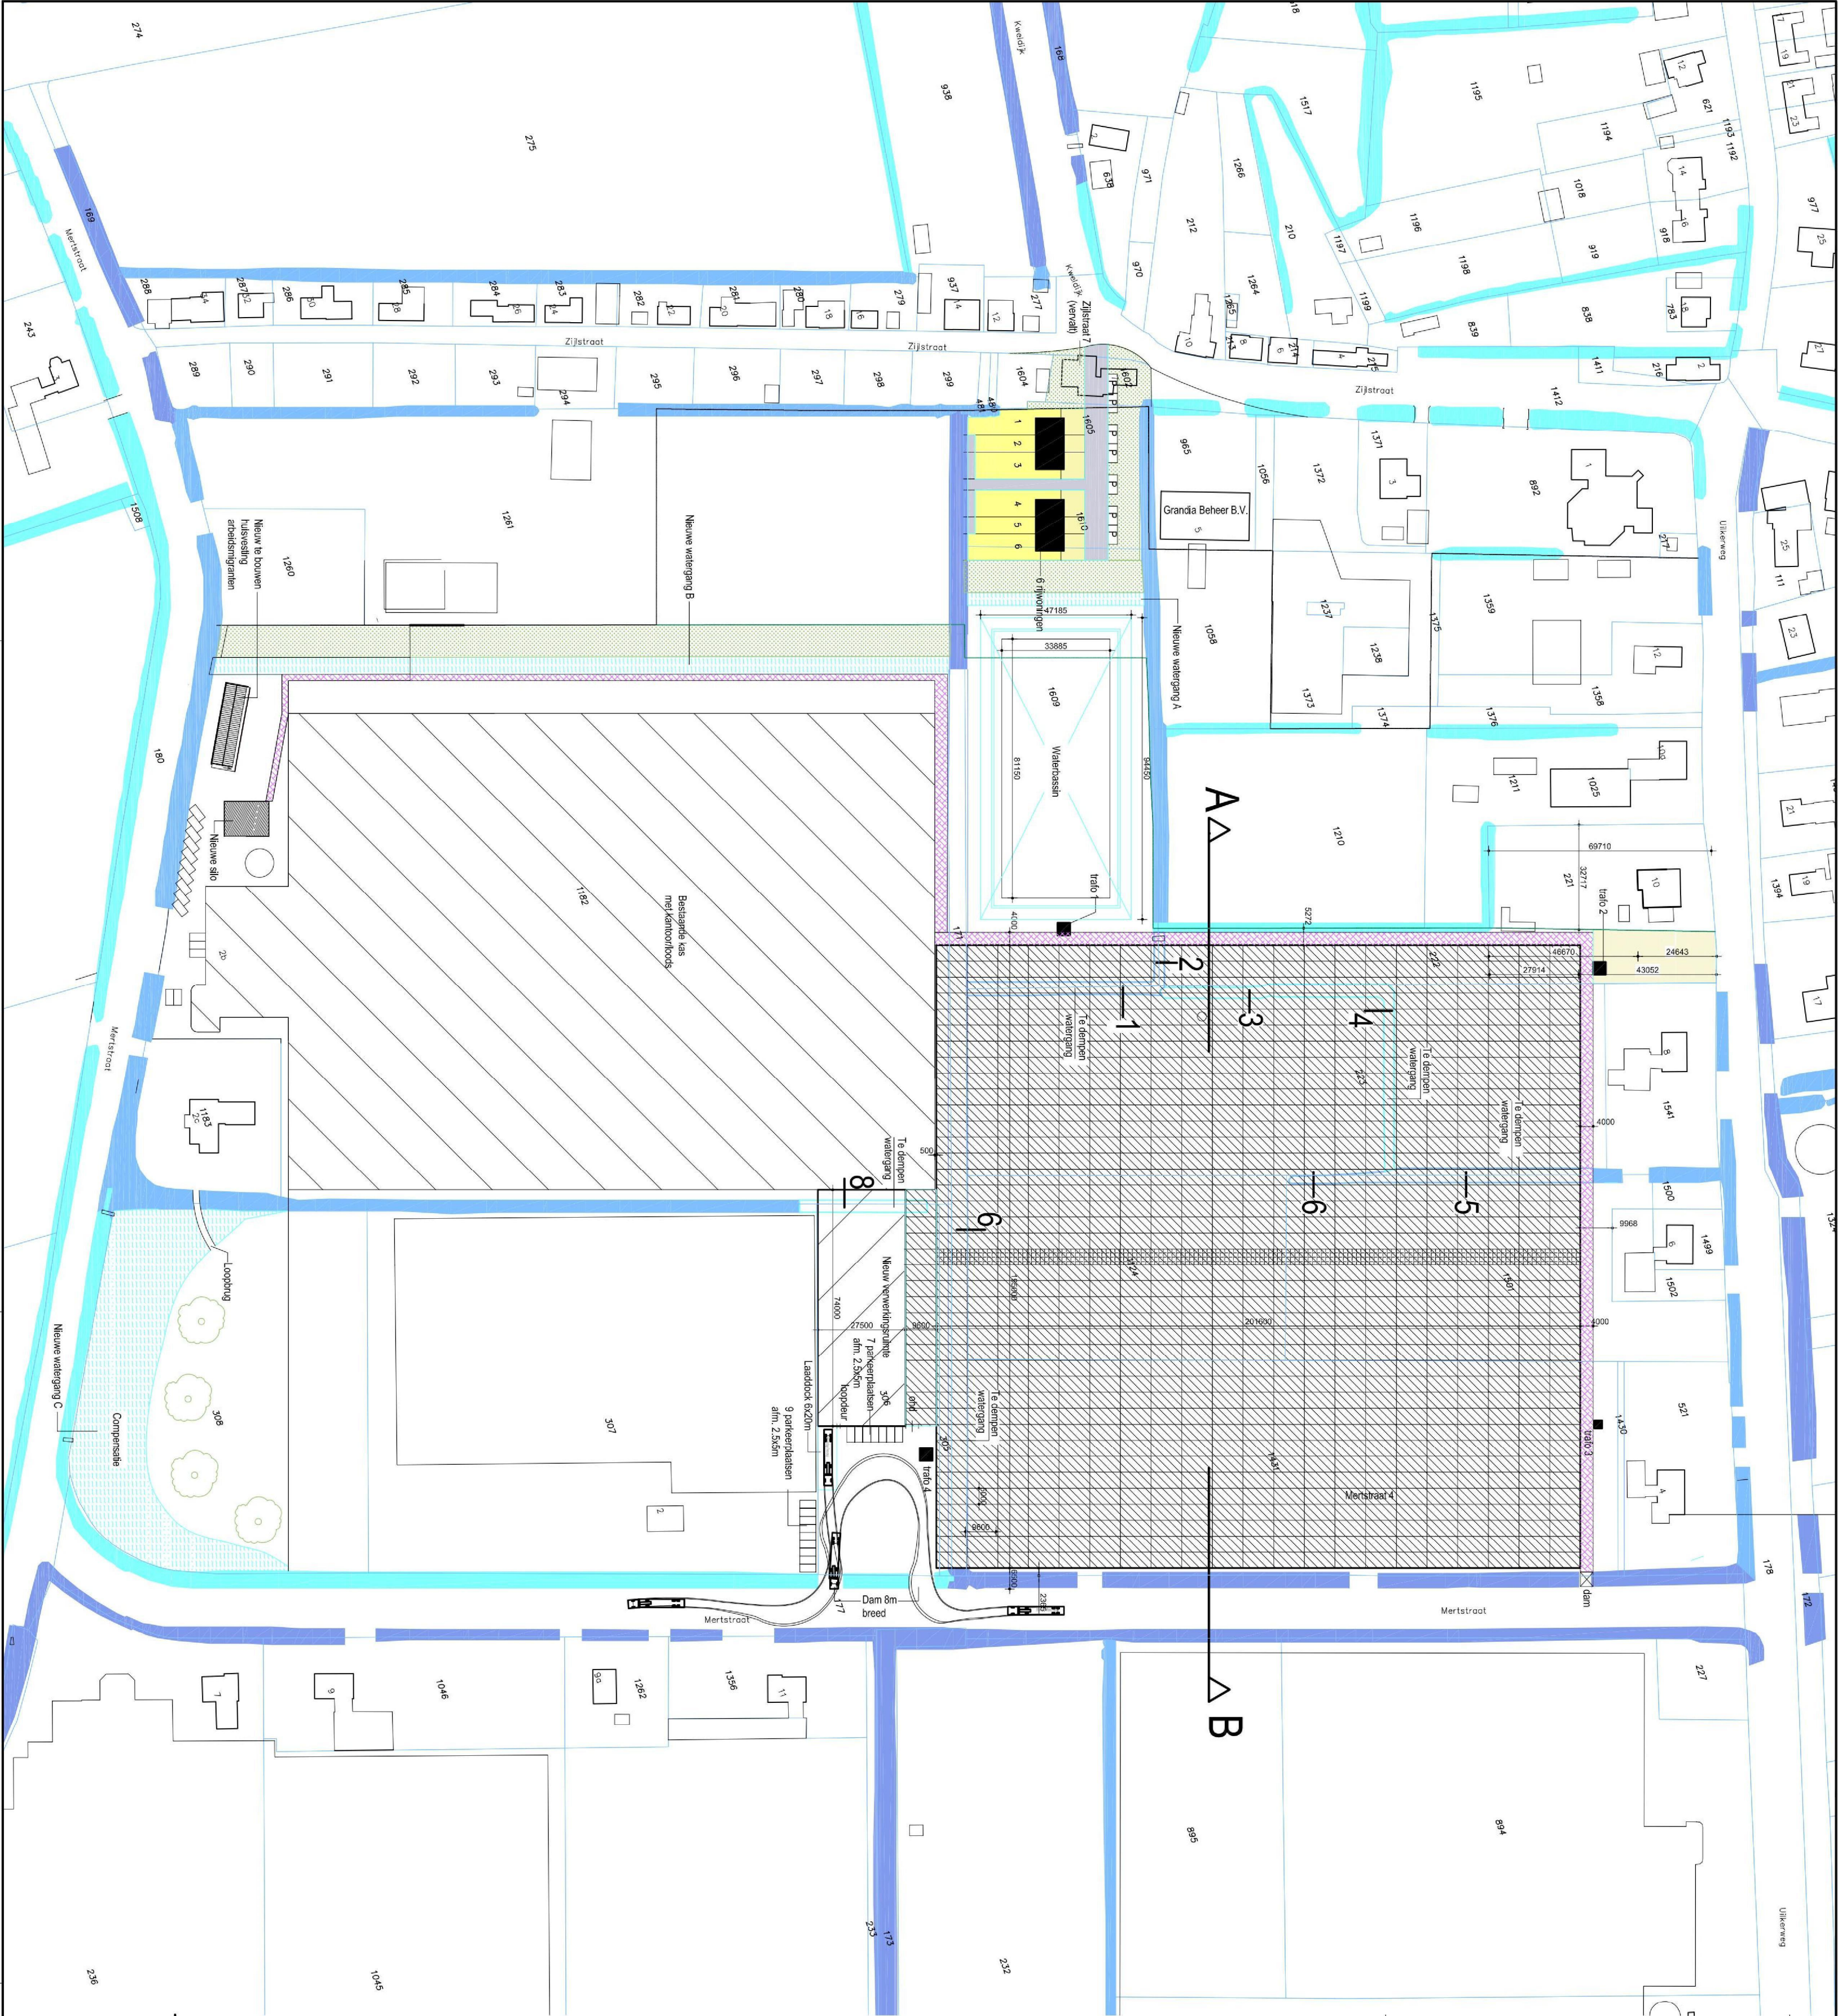

Renvooi

- uitbreiding kas
- A-watengang
- B-watengang
- C-watengang
- pad
- nieuwe watengang
- groenstrook (landschappelijke inpassing)
- bestaande PIP lijn
- gewenste PIP lijn

gewijzigde doeleinden:

- verkeers en verlijfsdoeleinden
- woondoeleinden: tuin
- woondoeleinden: bouwvlak hoofdmassa
- woondoeleinden: bouwvlak bijmassa
- bedrijfsbestemming


niet ingekleurde gebieden blijft bestaande bestemming



Bouwkundig ingenieursbureau

Poet- en becooldres:
Antelersstraat 39
4261 CJ Wijk en Aalburg
2e becooldres:
Molentsteeg 26
5306 AD Brakel
0418 - 67 43 34
06 - 518 220 20
info@ernstrang-nl.nl
www.ernstrang-nl.nl

Wijziging E	03-02-2022	omschrijving:	Diverse wijzigingen
Wijziging D	07-09-2020	omschrijving:	Diverse wijzigingen
Wijziging C	06-03-2020	omschrijving:	Diverse wijzigingen
Wijziging B	23-01-2019	omschrijving:	maaktplan ingeprogrammeerd op perceel 221
Wijziging A	21-12-2018	omschrijving:	tracé kas en uitbreiding en watengang aangepast

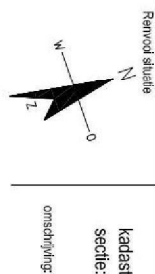

kadastrale gemeente: Brakel

schale: K

omschrijving:

Nieuw bedrijf aan de Mertsstraat 4 te Zuilichem

ontwerp: Voorlopig ontwerp - situatie nieuw

schale: 1:1000

projectnummer: 74230

datum: 28-05-2018

formaat: A1

VO-00