




Aanzicht dockboards Hal A1
(deel 1)

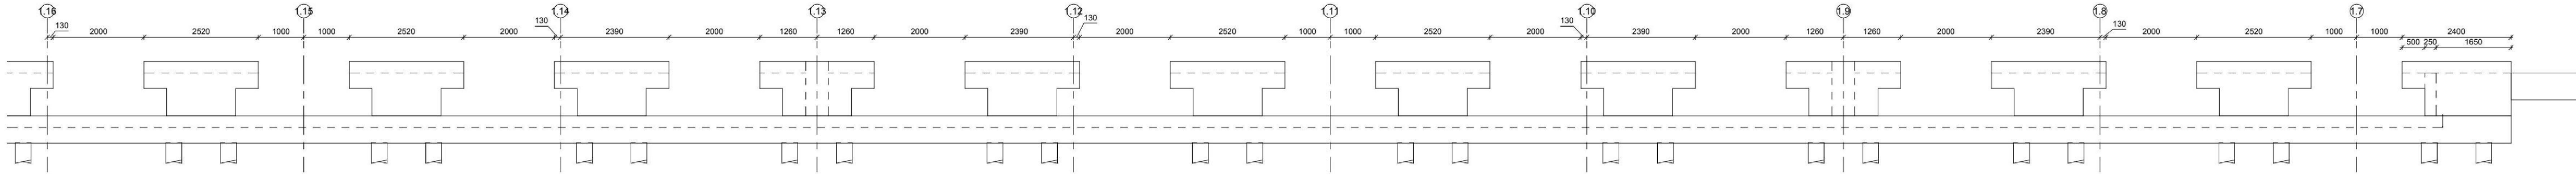


Aanzicht dockboards Hal A1
(deel 2)

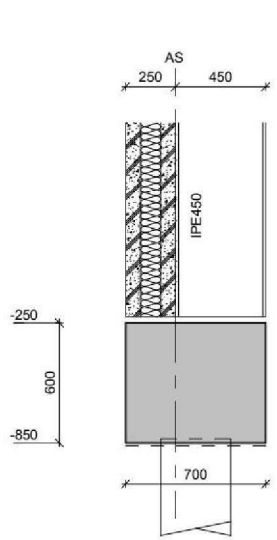


Doorsnede 1

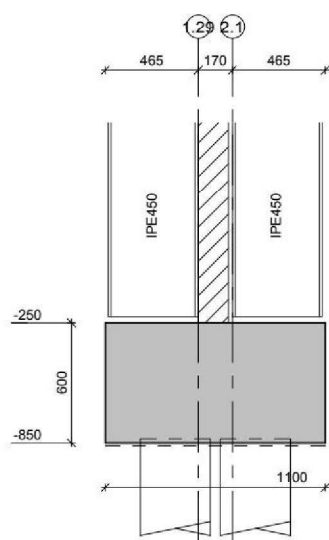


Doorsnede 2

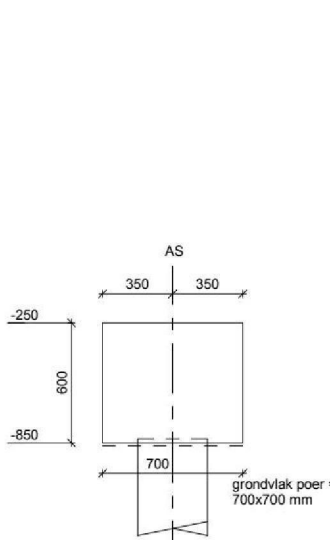


Poer A

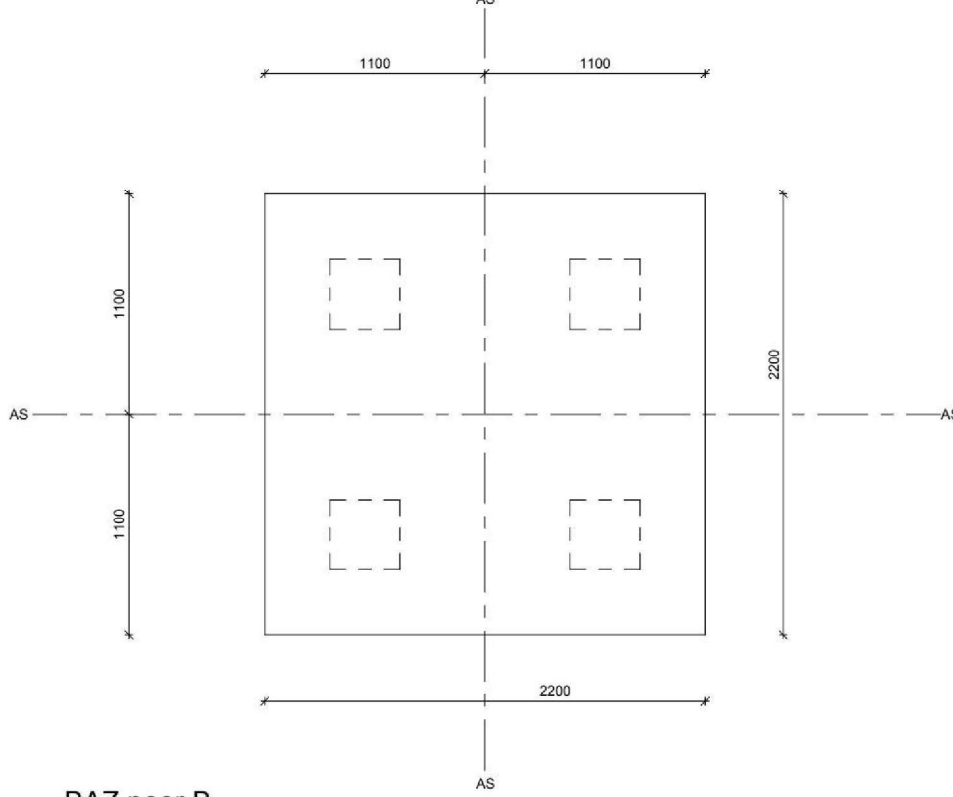


BAZ poer B

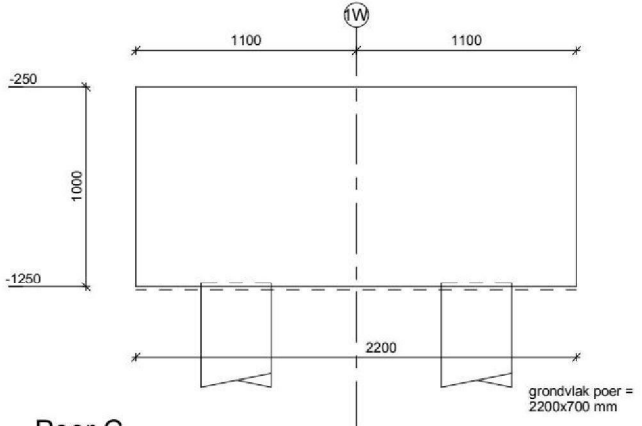


Poer C

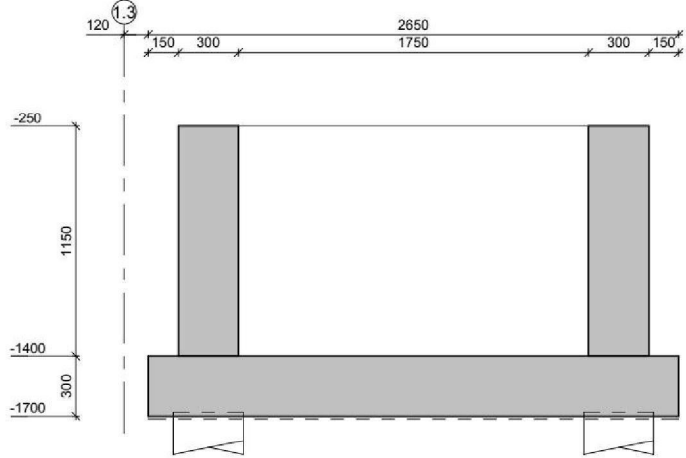


Doorsnede 6

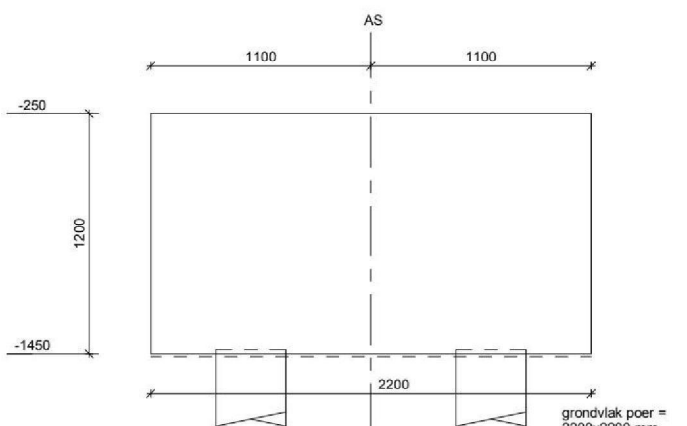


Poer B

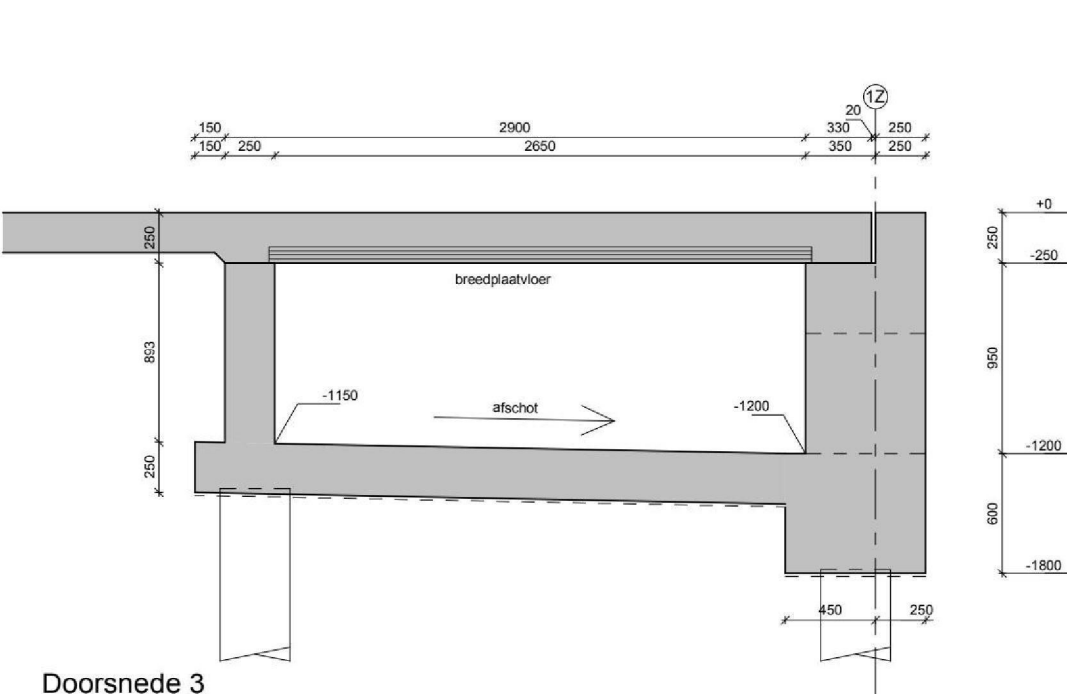

Doorsnede 3

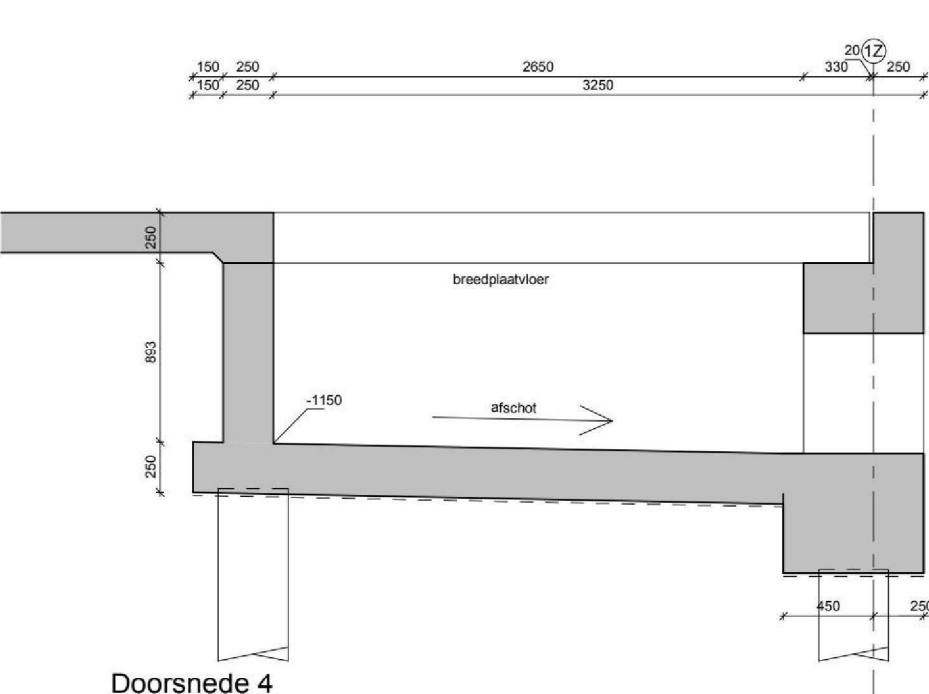

Doorsnede 4

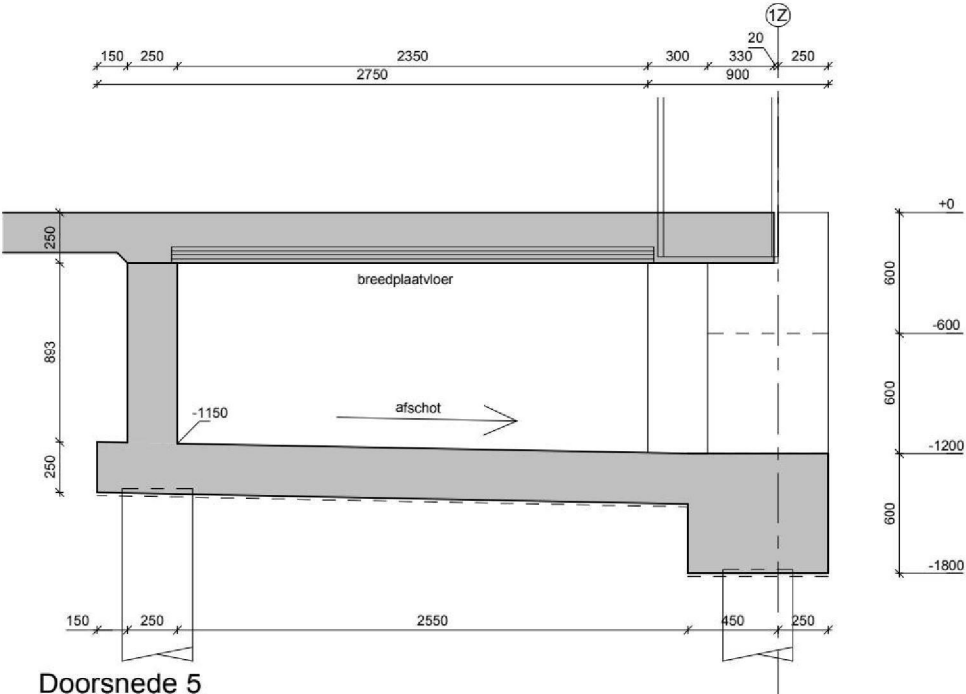

Doorsnede 5

poeren Hal A1					
naam	aantal	lengte	breedte	hoogte	ok poer
poer A	66	700	700	600	-250
poer B	6	2200	2200	1200	-250
poer C	1	2200	700	1000	-250

RENVOOI BETONCONSTRUCTIE					
Constructie	Betonklasse	Milieu	Dekking	Kwaliteit beton	Norm
Funderingsbalken	C20/25	Boven	: XC2/XP1	35	110 D.C. dem II/B42.5 LH HS
Poeren	C20/25	Onder	: XC2/XP1	70	volgens NEN-EN 197-1
Betonwanden	C20/25	Buiten	: XC3/XP2	25	C20/25 X3 = 25 N/mm²

Laslengten en verankeringsslangen					
betonsterkteklasse	aanhoudingsomstandigheden	goed (n=1,0)	slacht (n=0,7)	goed (n=1,0)	slacht (n=0,7)
C20/25		280	375	475	575
C30/37		315	385	475	575
C40/50		350	410	520	615

aanhoudingsomstandigheden					
