




Legenda voor de kaarten: Vergunde – Huidige en Toekomstige situatie bij Groot Zevert Vergisting.


Naam	Nummer vermeld op tekening_Vergund_Huidig en/of Toekomst	Informatie
Op- en overslag hal	G1, op V,H en T	Opslag van mest en co-producten, sanitatie stap, kantoorwerkzaamheden en kantine
Uitbreiding op- en overslaghal westelijke zijde	G2 op T	Locatie voor het voor- en/of nabewerken van mest, co-producten en/of digestaat
Mest en/of digestaatbewerkers met druk sterilisatie	A1 op T	Voorbewerking van mest en nabewerking van digestaat met diverse soorten scheiders
Mestscheider	A2 op H	4 m³ per uur
Sanitatie	A3 op V,H en T	Twee sanitatie tanks van 9 en 28 m³.
Vooropslag mest	nummers 7 en 8 op V,H en T	Opslag van mest inhoud 1x120m³ en 1x 360 m³
Vergisters	V1, V2 en V3 op V,H en T	Vergisten van mest en co-producten, 3x 825 m³
Vergister (1x 3080m³)	V4 op V,H en T	Vergister (voorheen navergister), inhoud 3080 m³
Vergisters (2x 2945 m³)	V6 en V7 op T	Twee nieuwe vergisters, Ø 25 m, wandhoogte, inhoud 2945 m³.
Vergisters (1x 2078 m³)	V8 op T	Een nieuwe vergister, Ø 21 m, wandhoogte 6 meter, inhoud 2078 m³.
Opslag en doorvoer mest	D5	Inhoud 3080 m³.
WKK's	WKK 1, 2 en 3 op V,H en T	WKK 1, 2 en 3, resp. 160, 300 350 kW, max. 650 kW, WKK 1 wordt alleen ingeschakeld als WKK 2 of 3 uit is.
gasreininging/gasfilter biogas opwaardeinstallatie	G3 deels op V,H en geheel op T	Het reinigen van biogas (V en H) van GZV en van derden (T), onttrekken van CO₂ en het comprimeren van het biogas naar LBG (T).
H₂O reservoir	G4 op T	Voor tijdelijk opslag van condenswater van de gasdroging, wordt terug geleid naar de vergisters, opslag 1000 l.
CO₂ tank	G5 op T	Opslag van max. 10.000 l. CO₂.
aansluiting op biogasleiding	G6 op T	Een biogasleiding van GZV naar Borsculo, mogelijke aansluitingen van derden.
Luchtfilter van afzuiglicht ontvangsthal	A4 op V,H en T	Reinigen van uitgaande lucht uit ontvangsthal via een waterwaster zonder biologie.
Opslag van co-product in IBC's of silo's	Silo's 12, 10 en 14, IBC's 9 en 13	Inhoud silo's 12, 10 en 14 (3x50 m³) en IBC's 9 en 13 (2x8 m³)
Opslag silo's tussen opslag	Silo's 15 en 11 op H en T	Inhoud silo's 15 en 11 (resp. 75 en 60 m³)
Opslag ongeboren mest	2 x 6, inpandig en een overloop naar een silo op V,H en T	Inpandig 120 m³, silo 30 m³
2 Noodfakkels	G7 deels op V, geheel op H en T	250 (T) en 500 m³ per uur, alle silo's worden onafhankelijk (T) hierop geschakeld.
Actief koolfilter	G8 op V, H en T	Lucht vanaf de luchtwater (A4) wordt deels langs de actief kool filter geleid, inhoud 2 m³
Biobed	G9 op H en T	De vrijkomende stroom uit het actief koolfilter wordt als extra zekerheid langs het biobed geleid, inhoud 60 m³ gevuld met boomschors.
Regeling CV systeem	AG op V, H en T	Licht op de eerste verdieping van de hal, boven ruimte WKK 2.
Noodkoolers	3 x noodkoolers	Voor optimale warmtewisseling van hete uitlaatgassen van de WKK's
Proefneming Eendenkroos	A5 op H en T	Produceeren van eendenkroos op dunne digestaat, ontwikkelen en optimaliseren van proces.
Warmtewisselaar	A6 op V, H en T	het creëren van warmte voor de sanitatie unit

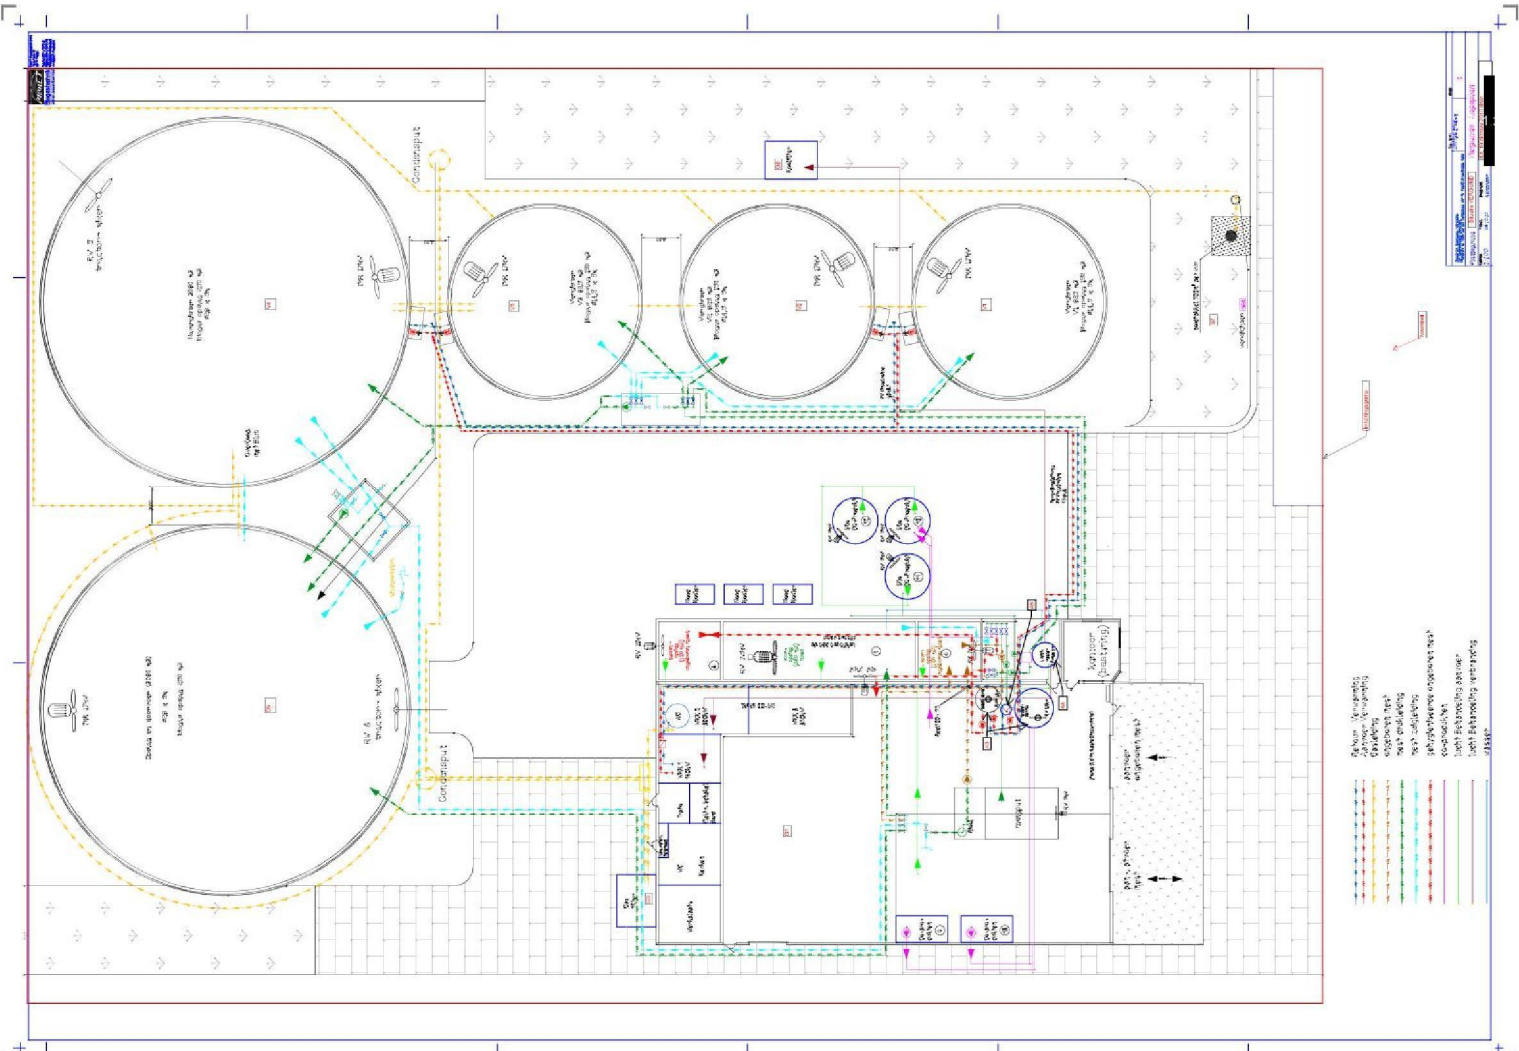

1. 2. 

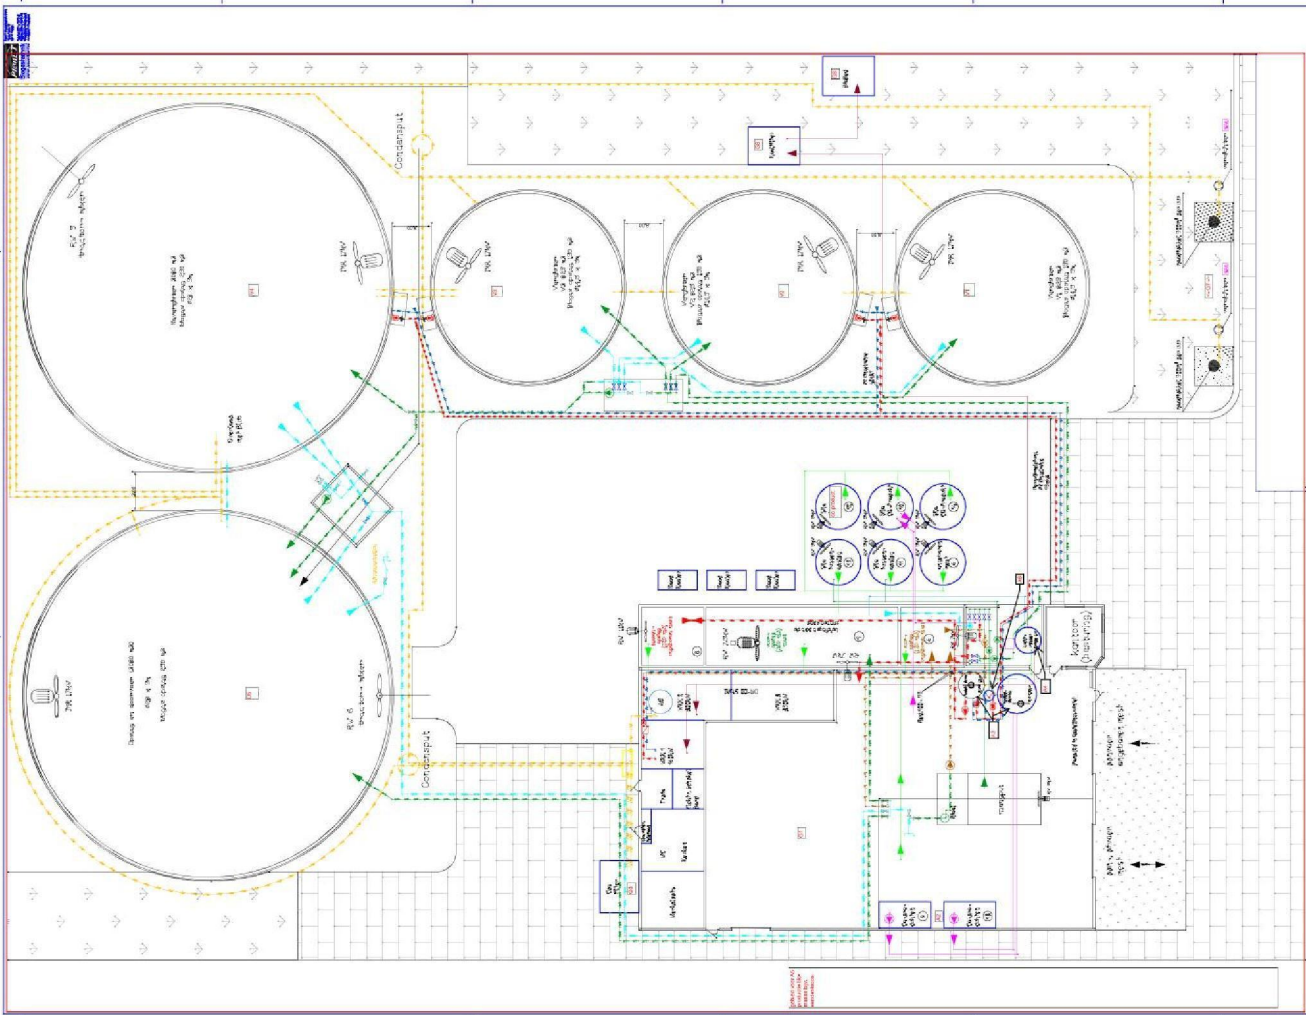

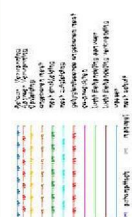

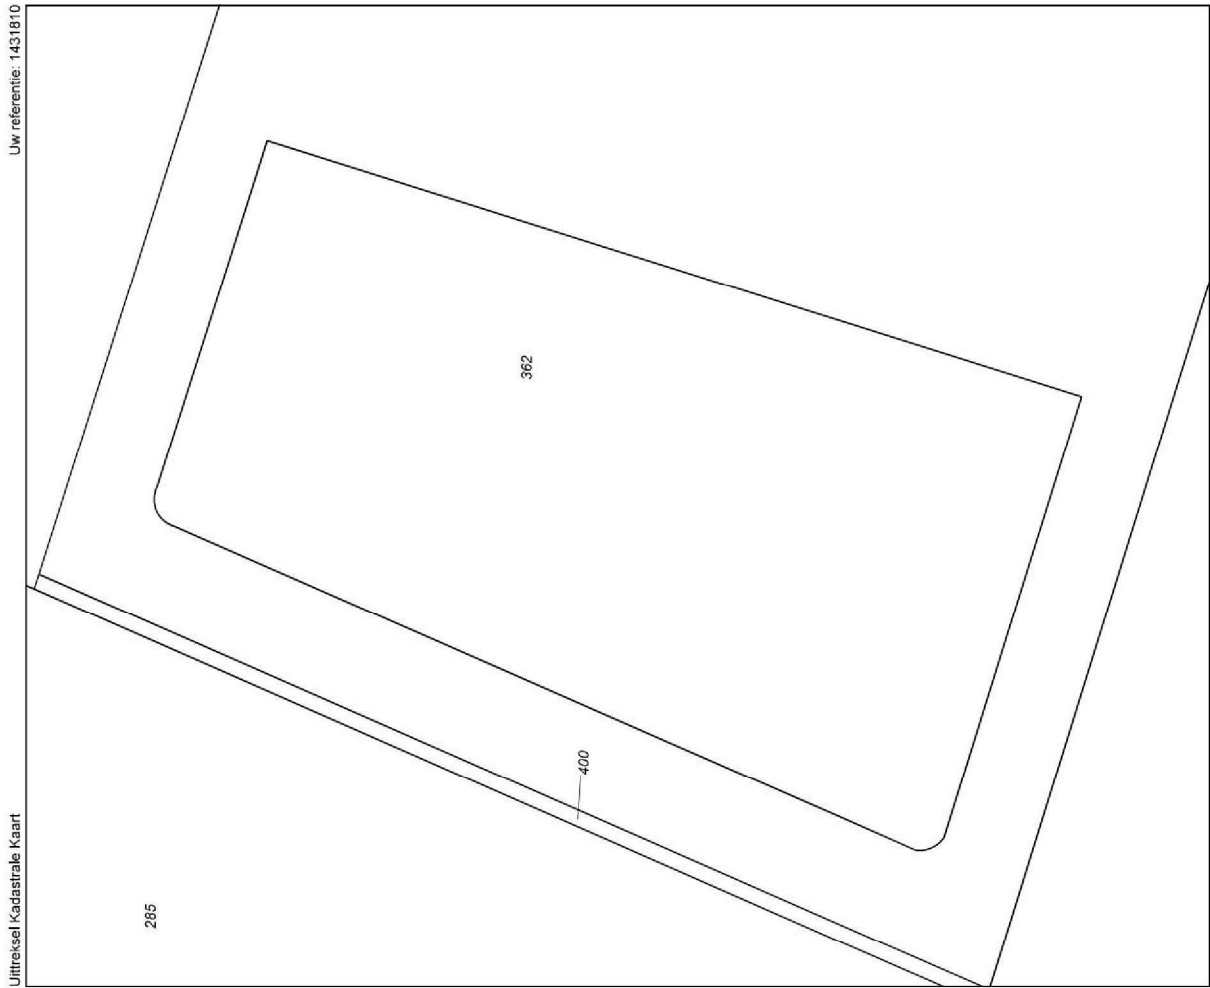

Schaal 1:1000


| | |
|---------------------|----------|
| Kadastrale gemeente | EIBERGEN |
| Sectie | T |
| Perceel | 362 |

Deze kaart is noordgericht

| | |
|-------|--------------------|
| 12345 | Perceelnummer |
| 25 | Huisnummer |
| — | Kadastrale grens |
| — | Bebouwing |
| — | Overige topografie |

Aan dit uittreksel kunnen geen betrouwbare maten worden ontleend.
Het is niet bedoeld voor gebruik als meetinstrument.


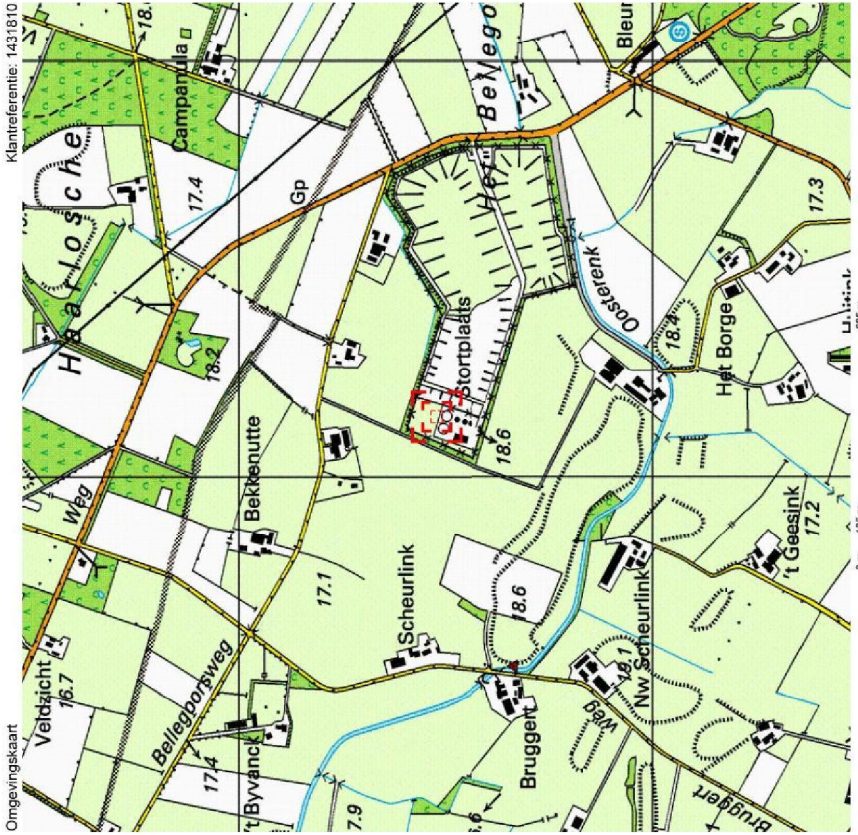


Ongevingskaart
Klantreferentie: 1431810

Deze kaart is noordgericht.
Hier bevindt zich Kadastraal object EIBERGEN T 362
Devenier Kunstweg 2A, 7156 NW BELTRUM
© De auteursrechten en databankrechten zijn voorbehouden aan de Topografische Dienst Kadaster.

Schaal 1: 12500

| bebouwd gebied | | spoorwegen | | overige symbolen | |
|------------------------------------|------------------------------------|---------------------|----------------------|----------------------|----------------------|
| a huizenbld, groot gebouw | a huizenbld, groot gebouw | spoorweg enkelpoor | a kerk, molene | a kerk, molene | a kerk, molene |
| b huizen | b huizen | spoorweg dubbelpoor | b toren, hoge koepel | b toren, hoge koepel | b toren, hoge koepel |
| c d | c d | spoorweg dreiging | c d | c d | c d |

Atlas Groen Gelderland

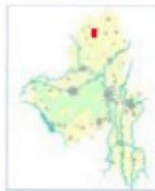

Postcode

Zoek

Kaarten

Kaartlagen

Legenda


Toelichting

Favorieten

Extractie

Afdrukken

Help

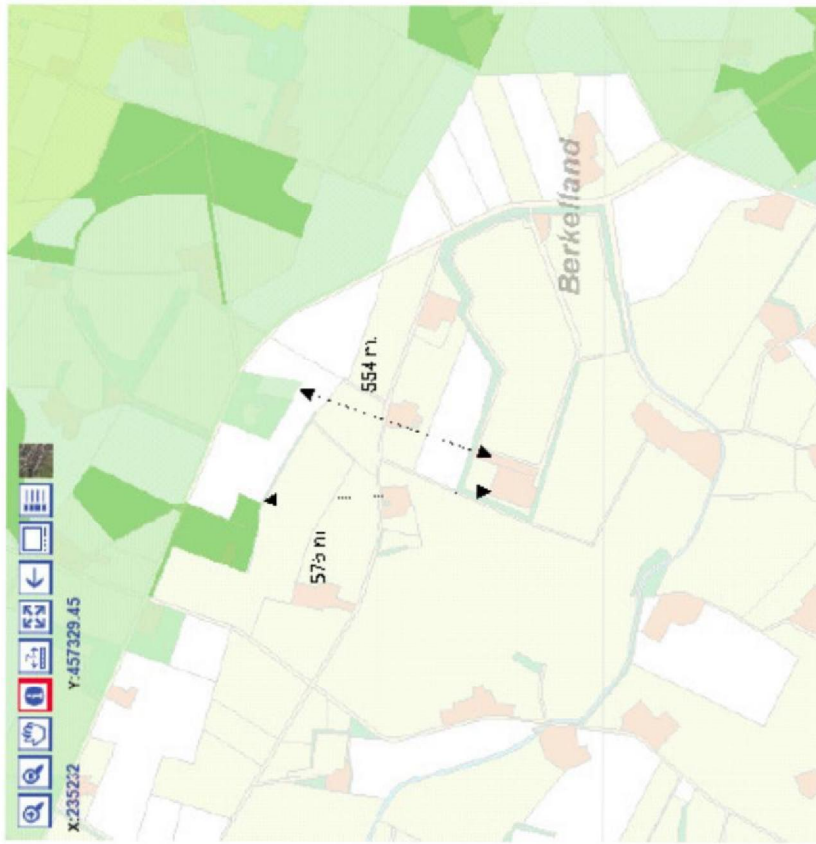

Legenda
EHS (streekplan)
EHS natuur
EHS verweving
EHS verbindingzone



X:235222
Y:457329,45



