


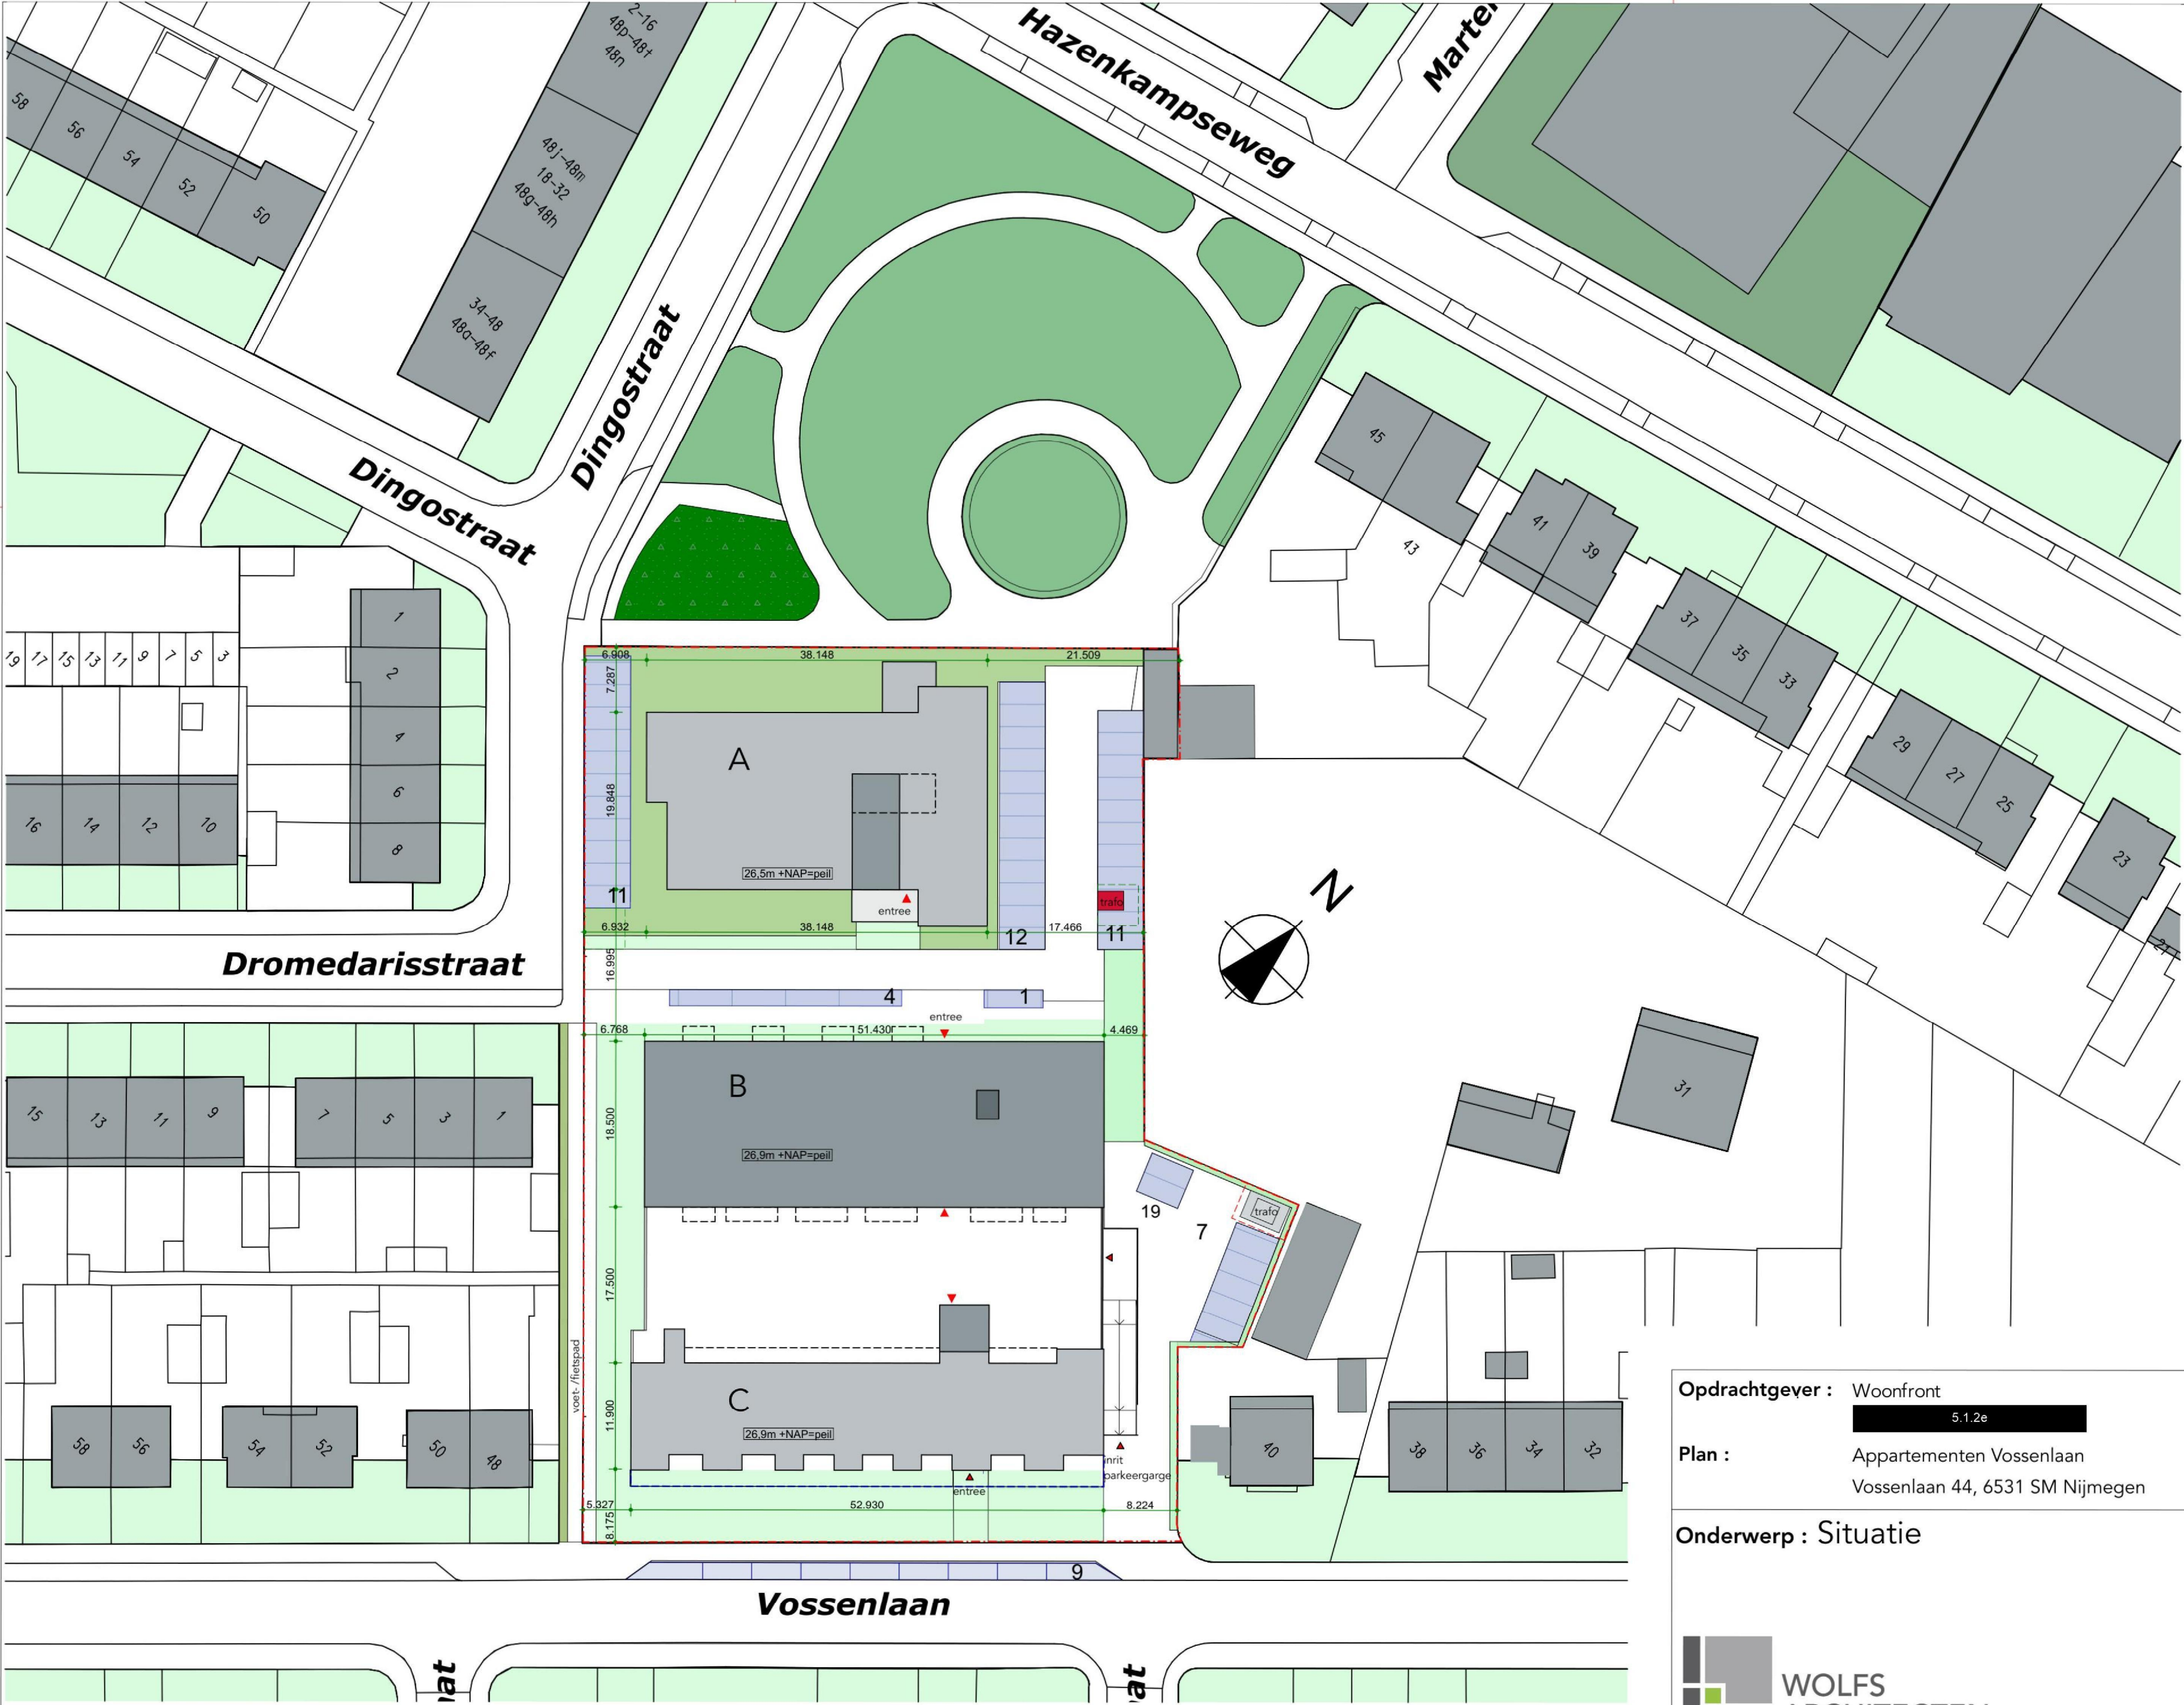

aantal parkeerplaatsen:

op eigen terrein: 49pp
Vossenlaan: 9pp
parkeerkelder: 73pp
totaal: 131pp

situatie (dakopzicht)

Opdrachtgever : Woonfront		5.1.2e	
Plan :		Appartementen Vossenlaan	
		Vossenlaan 44, 6531 SM Nijmegen	
Onderwerp : Situatie		Projectnr : 1206	
		Bladnummer : TO.000	
		Projectstatus : ...	
		www.wolfsarchitecten.nl	
		info@wolfsarchitecten.nl	
		van Rijkseversellaan 8	
		5066 BS Moergestel	
		tel : 013-5132670	



(c) Copyright Wolfs architecten BV All rights reserved
Niets van deze tekening mag worden vervaelvoudigd en/of openbaar gemaakt. In enige vorm of op enige wijze, hetzij elektronisch, mechanisch, door fotokopieën, opnamen of enige andere manier, zonder voorafgaand schriftelijke toestemming.