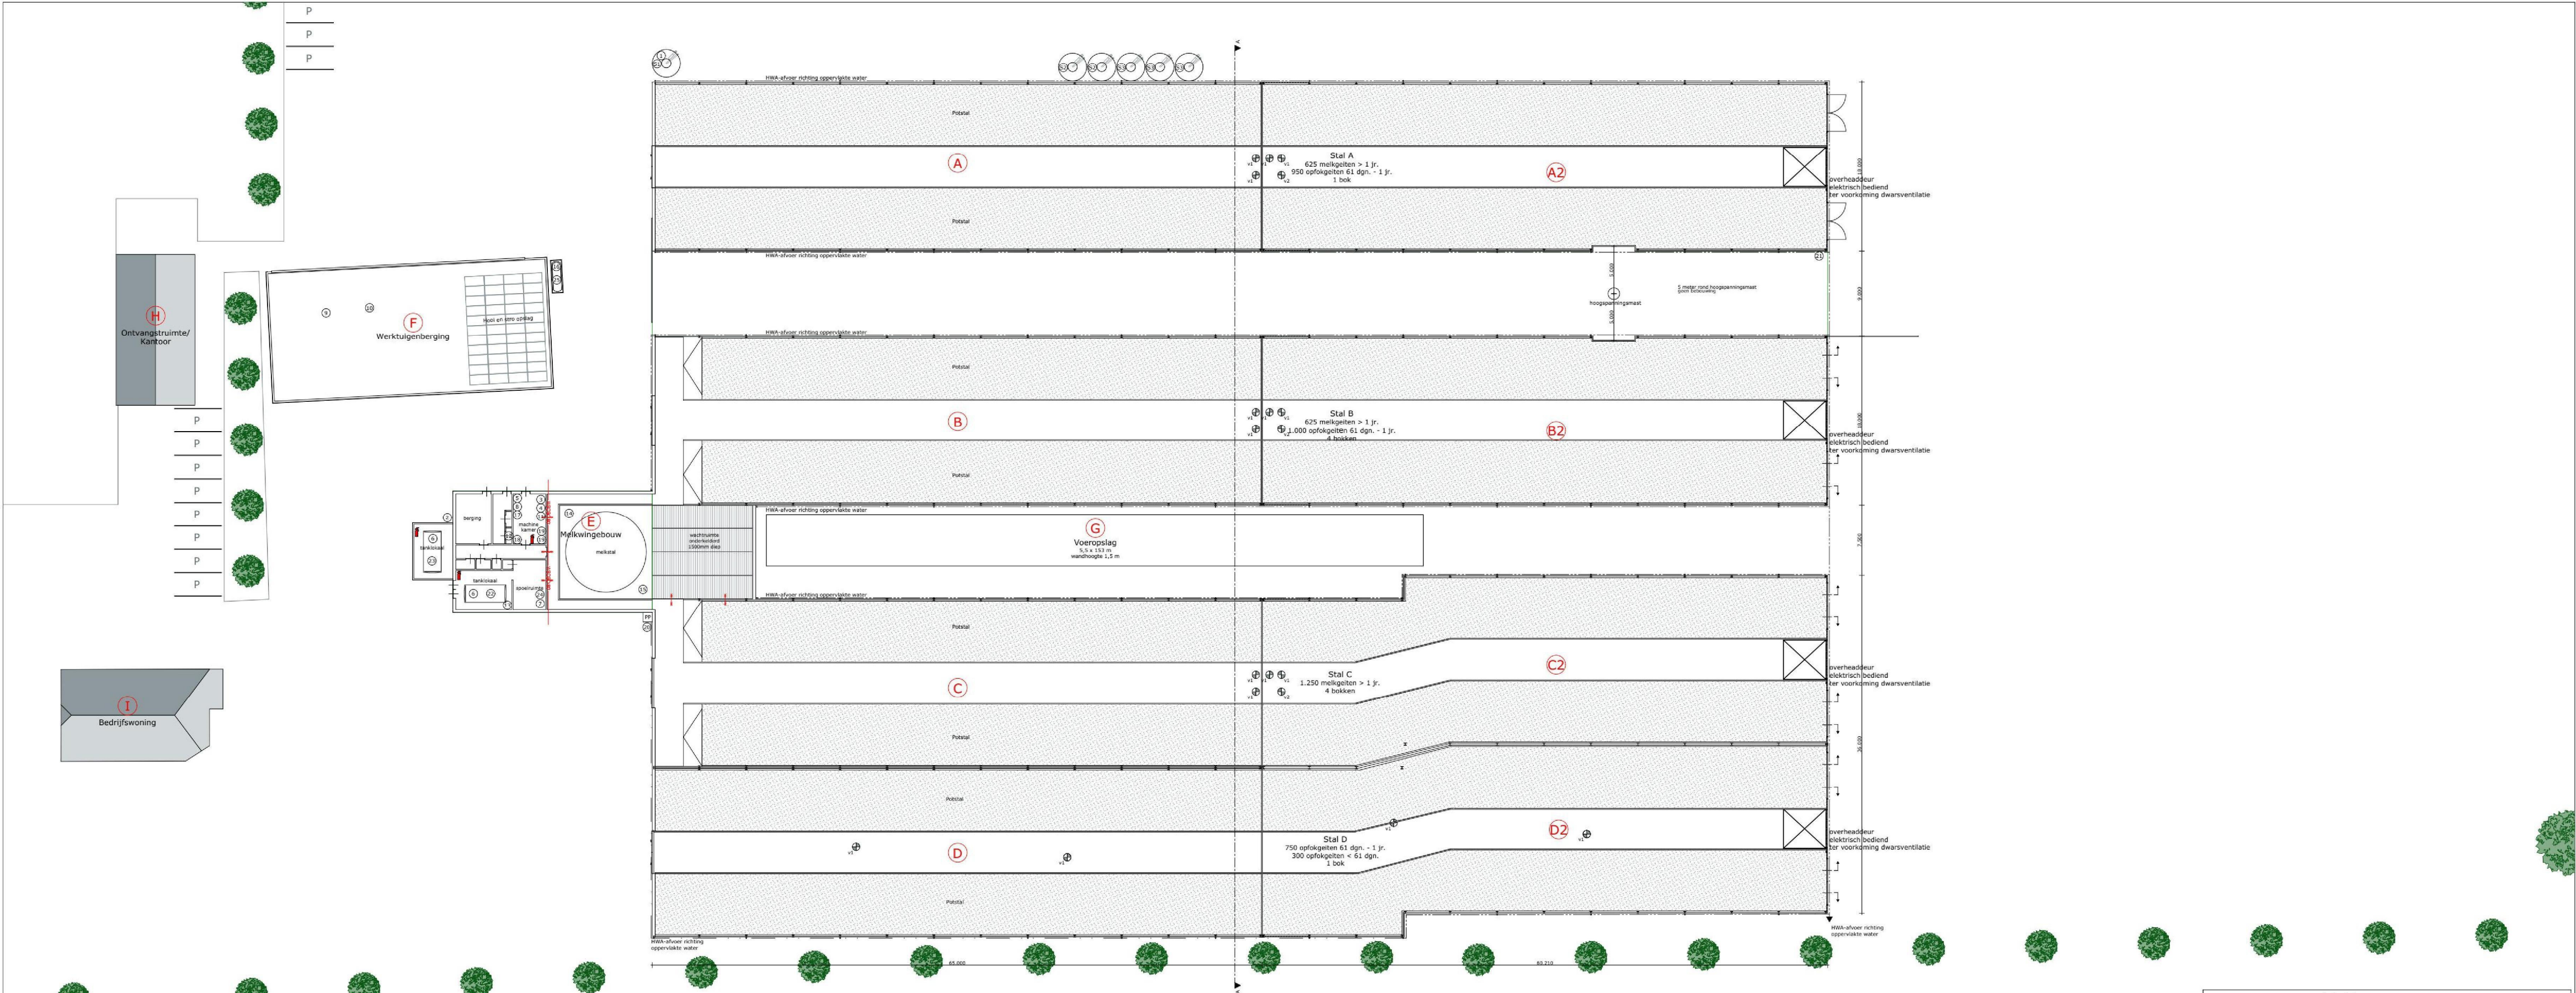



Doorsnede A-A

Legenda gebouwen

Nr.	Benaming	Aantal en soort dieren	RAV-codes	m³ opslag mest
A+A2	Stal A	625 melkgolven	C1.100	
		950 opkalfgeiten	C2.100	
		1 bok	C1.100	
B+B2	Stal B	625 melkgolven	C1.100	
		1000 opkalfgeiten	C2.100	
		4 bokken	C1.100	
C+C2	Stal C	1250 melkgolven	C1.100	
		4 bokken	C1.100	
D+D2	Stal D	750 opkalfgeiten	C2.100	
		300 opkalfgeiten	C3.100	
		1 bok	C1.100	
E.	Melkwingebouw			
F.	Werktuigenberging			
G.	Voeropslag			
H.	Ontvangtruimte/kantoor			
I.	Bedrijfswoning			
Totaal bedrijf				
		Melkgolven > 1 jaar	2500 stuks	
		Opkalfgeiten 61 dagen - 1 jaar	2700 stuks	
		Opkalfgeiten < 61 dagen	300 stuks	
		Bokken	10 stuks	

Legenda

Nr.	Benaming	Aantal	Vermogen / Inhoud	Gebruik
1	Voerwipels	1	0,75 kW	E
2	Koel motor	1	6 kW	E
3	Verzuipingspomp	2	5,5 kW	E
4	Heelingspomp	2	1,1 kW	E
5	c.v. installatie (gas)	1	24000 kcal	E
6	Roeromotor melktank	2	0,3 kW	E
7	Reinigingsautomat	1	0,7 kW	E
8	Compressor	1	3 kW	E
9	Tractor	1	80 kW	F
10	Schotel	1	60 kW	F
11	Koelaggregaat	1	7,0 kW	E
12	Koelkast voor opslag medicijnen	1	0,8 kW	E
13	Hoofddrukregelaar	1	0,3 kW	E
14	Dampgenerator	1	1,5 kW	E
15	Motoren melkstal	1	5 kW	E
16	Electrische pomp op dieseltank	1	0,3 kW	F
17	Diverse handgereedschappen	1	1,8 kW	E
18	Hydrolator met ontgisting	1	4,5 kW	E
19	Electrische boiler	2	3,0 kW	E
20	Heelingspomp	1	11 kW	E
21	Kaldevacuüm	1	2 kW	E
Opvoeding en productie				
22	Melktank	1	20.000 liter	E
23	Melktank	1	32.000 liter	E
24	Reinigingsmiddelen	1	100 liter	E
25	Dieseltank	1	5.000 liter	F
Stal				
26	Voersilo	1	16 ton	E
27	Voersilo	2	25 m³	E
28	Voersilo	3	45 m³	E
Bouwmateriaal				
29	Brandkluister (poeder)	3	12 kg	E
30	Pompsput	1		E
31	Ventilator Ø800	15		E
32	Ventilator Ø800 incl. lamellen	4		E

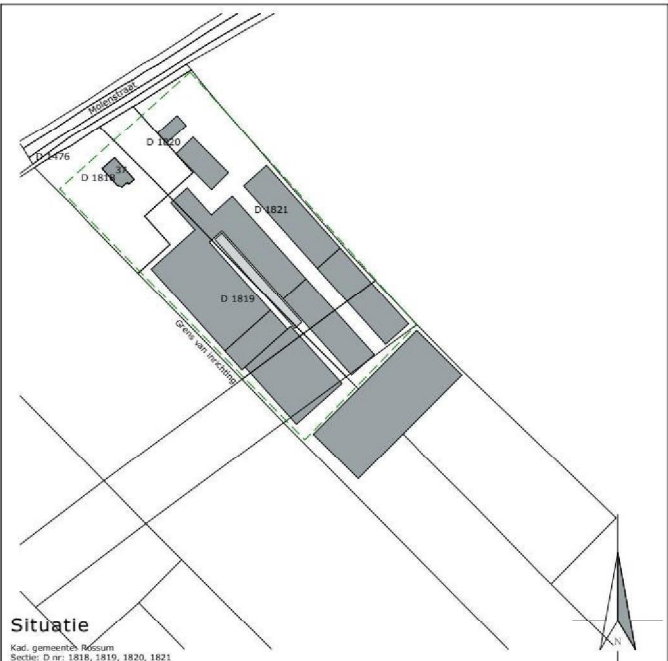

project: Uitbreiding Geitenstallen Locatie: Molendijk 37, te Hurwenen		getekend: 5.1.2e
opdrachtgever: W.A. van der Schans Molendijk 37 5327 AZ Hurwenen		datum: 15-03-2018
onderdeel: Milieutekening		uitvoerdatum: A: 03-05-2018 B: 11-07-2018 C: 18-12-2018 D: 15-08-2019 E: 30-07-2019
schaal: 1:200		formaat: A3
projectnr.: 06.18.0008		projectleider: 5.1.2e
tekeningnr.: M-01		



Postbus 300
3360 AA Drie
T 088 488 29 29
F 088 488 29 10
mail@exlan.nl
www.exlan.nl