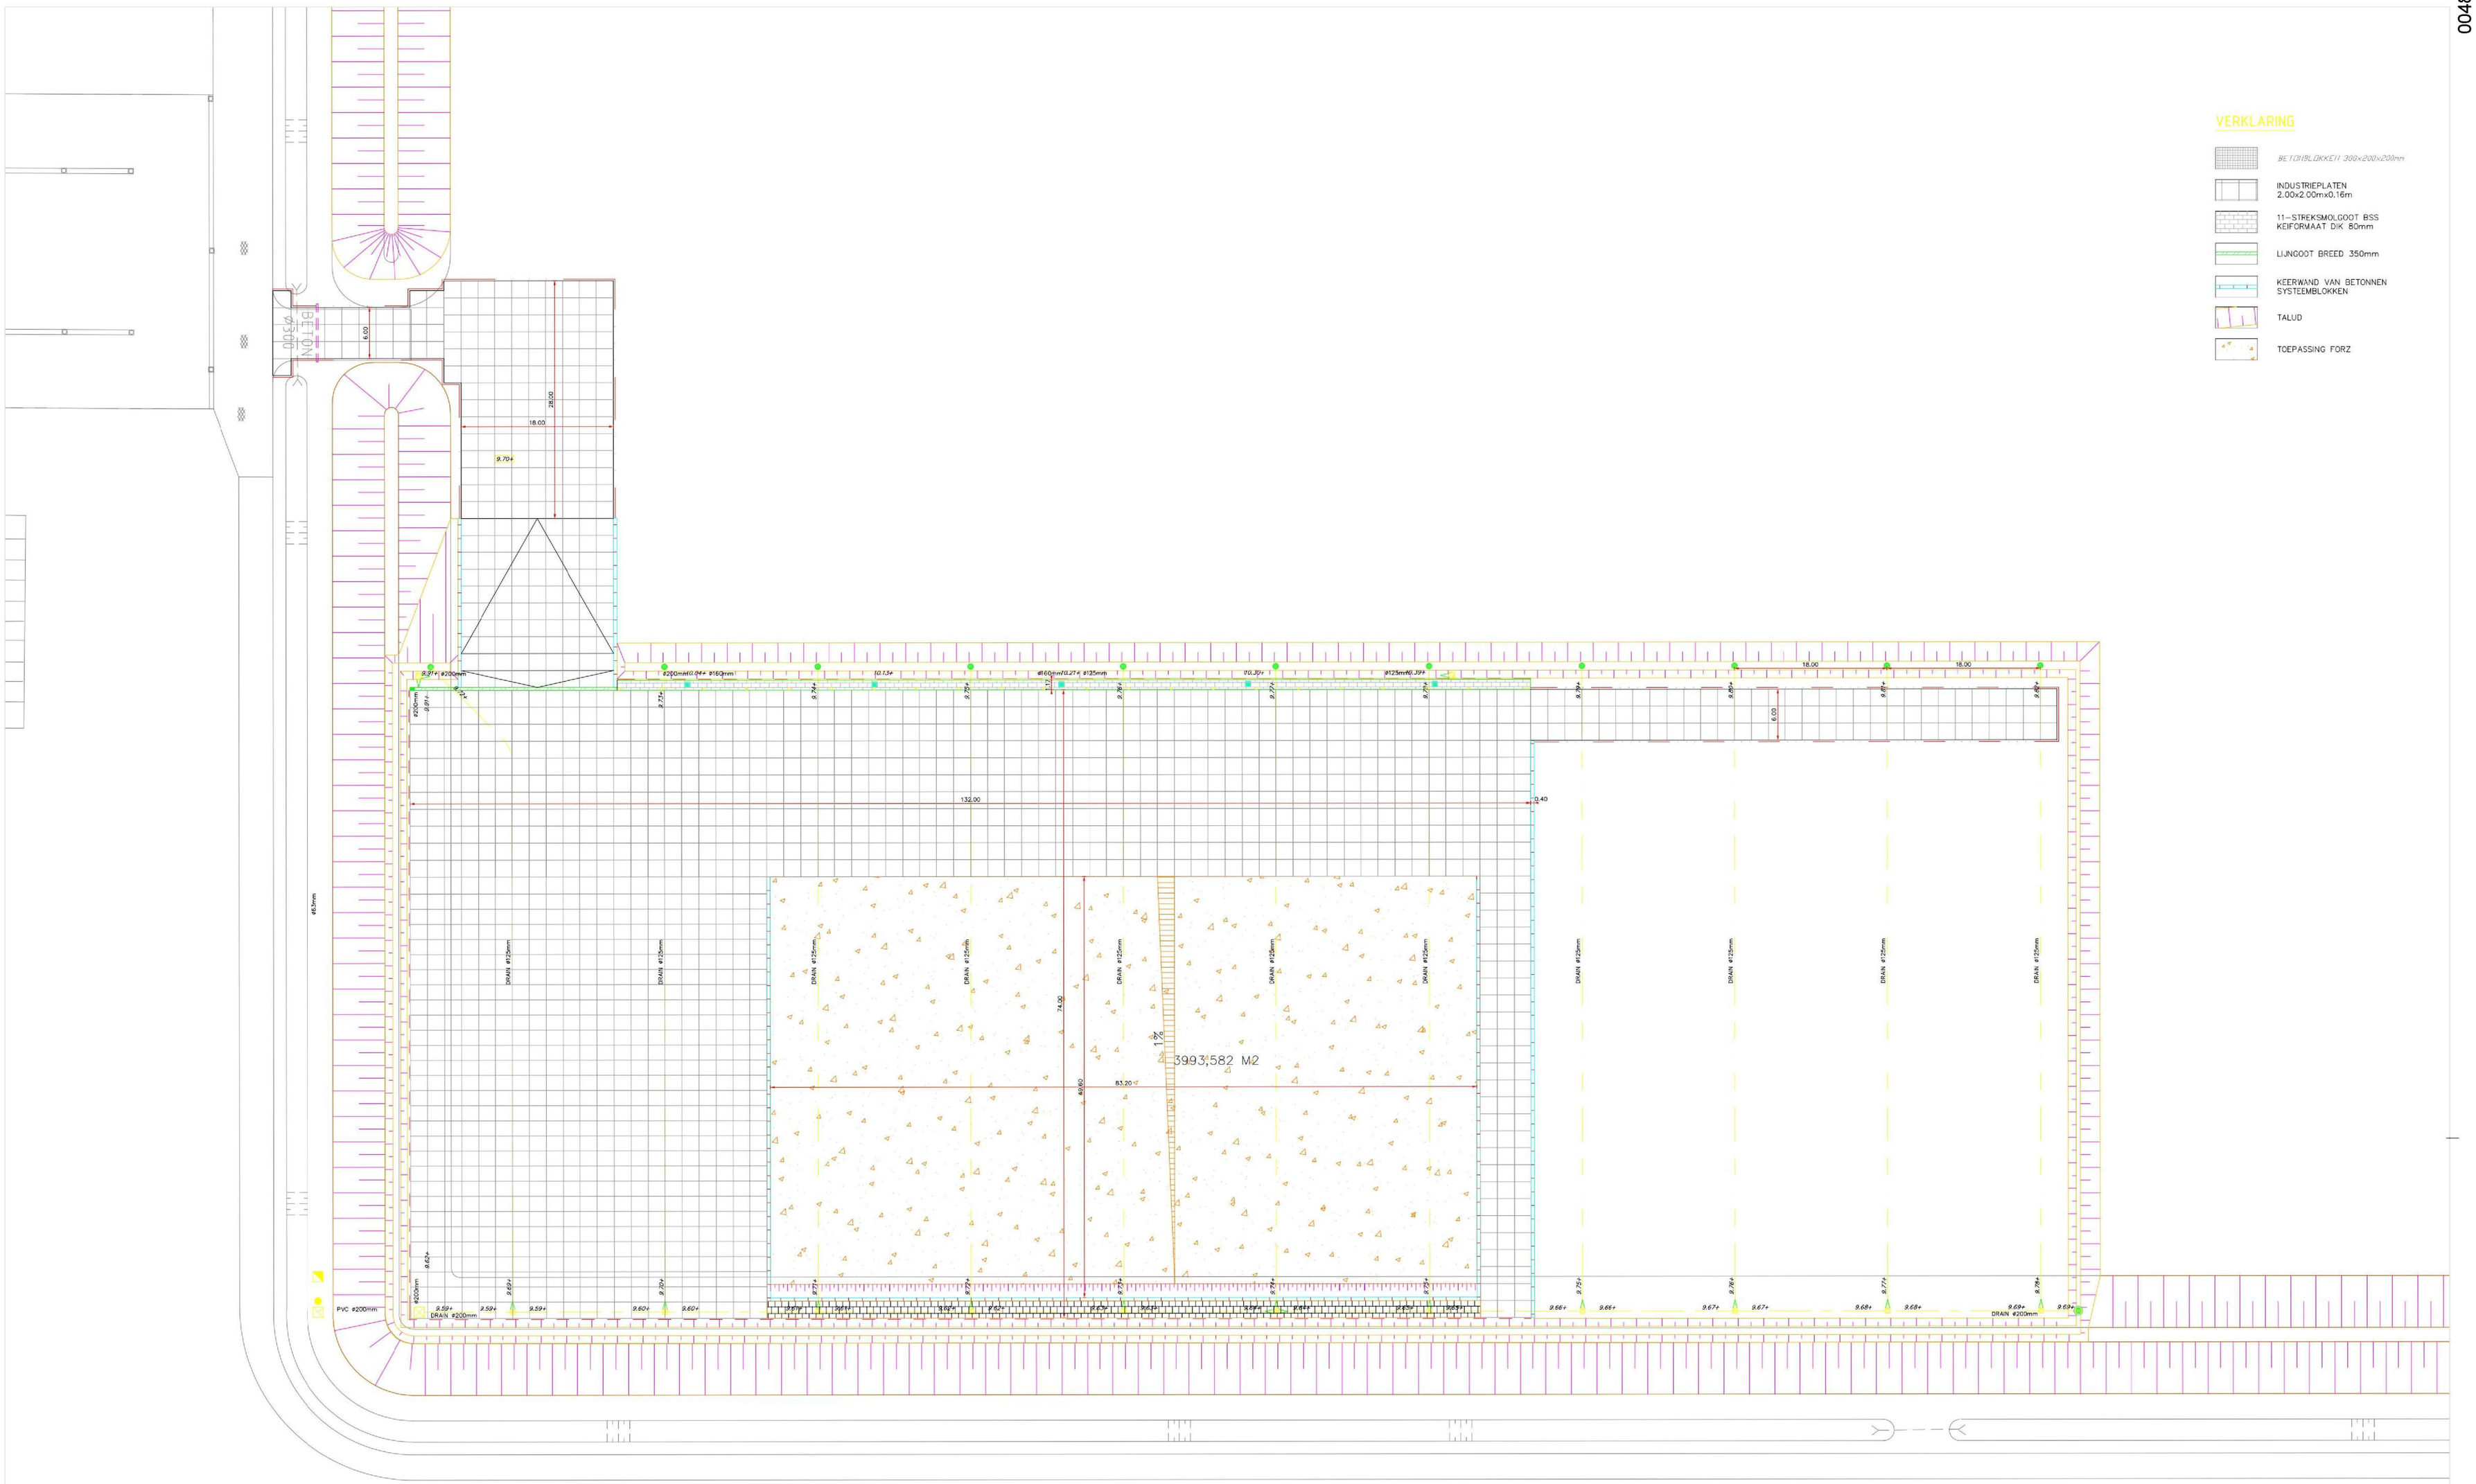

Mineralz
Part of Boxmeer

Project: AANPASSING WRIJ-BAKKEN 2024
MINERALZ DE ZWEEKHORST ZEVENAAR

Opdrachtgever: MINERALZ

Onderdeel: Overzichtstekening toepassing Forz

Rev.	Wijziging	Dat.	Get.	Acc.	Projectnummer	Tekeningnummer	Bladnummer
A	Concept						1/1
					Bestelnummer	Formaat	Schaal
						A0	1:250
					Get. Ges. Acc.	Datum	Filenaam
						11-09-2024	

© Mineralz B.V. Alle rechten voorbehouden

Plotdatum 11-39-2024

0048

44311354