


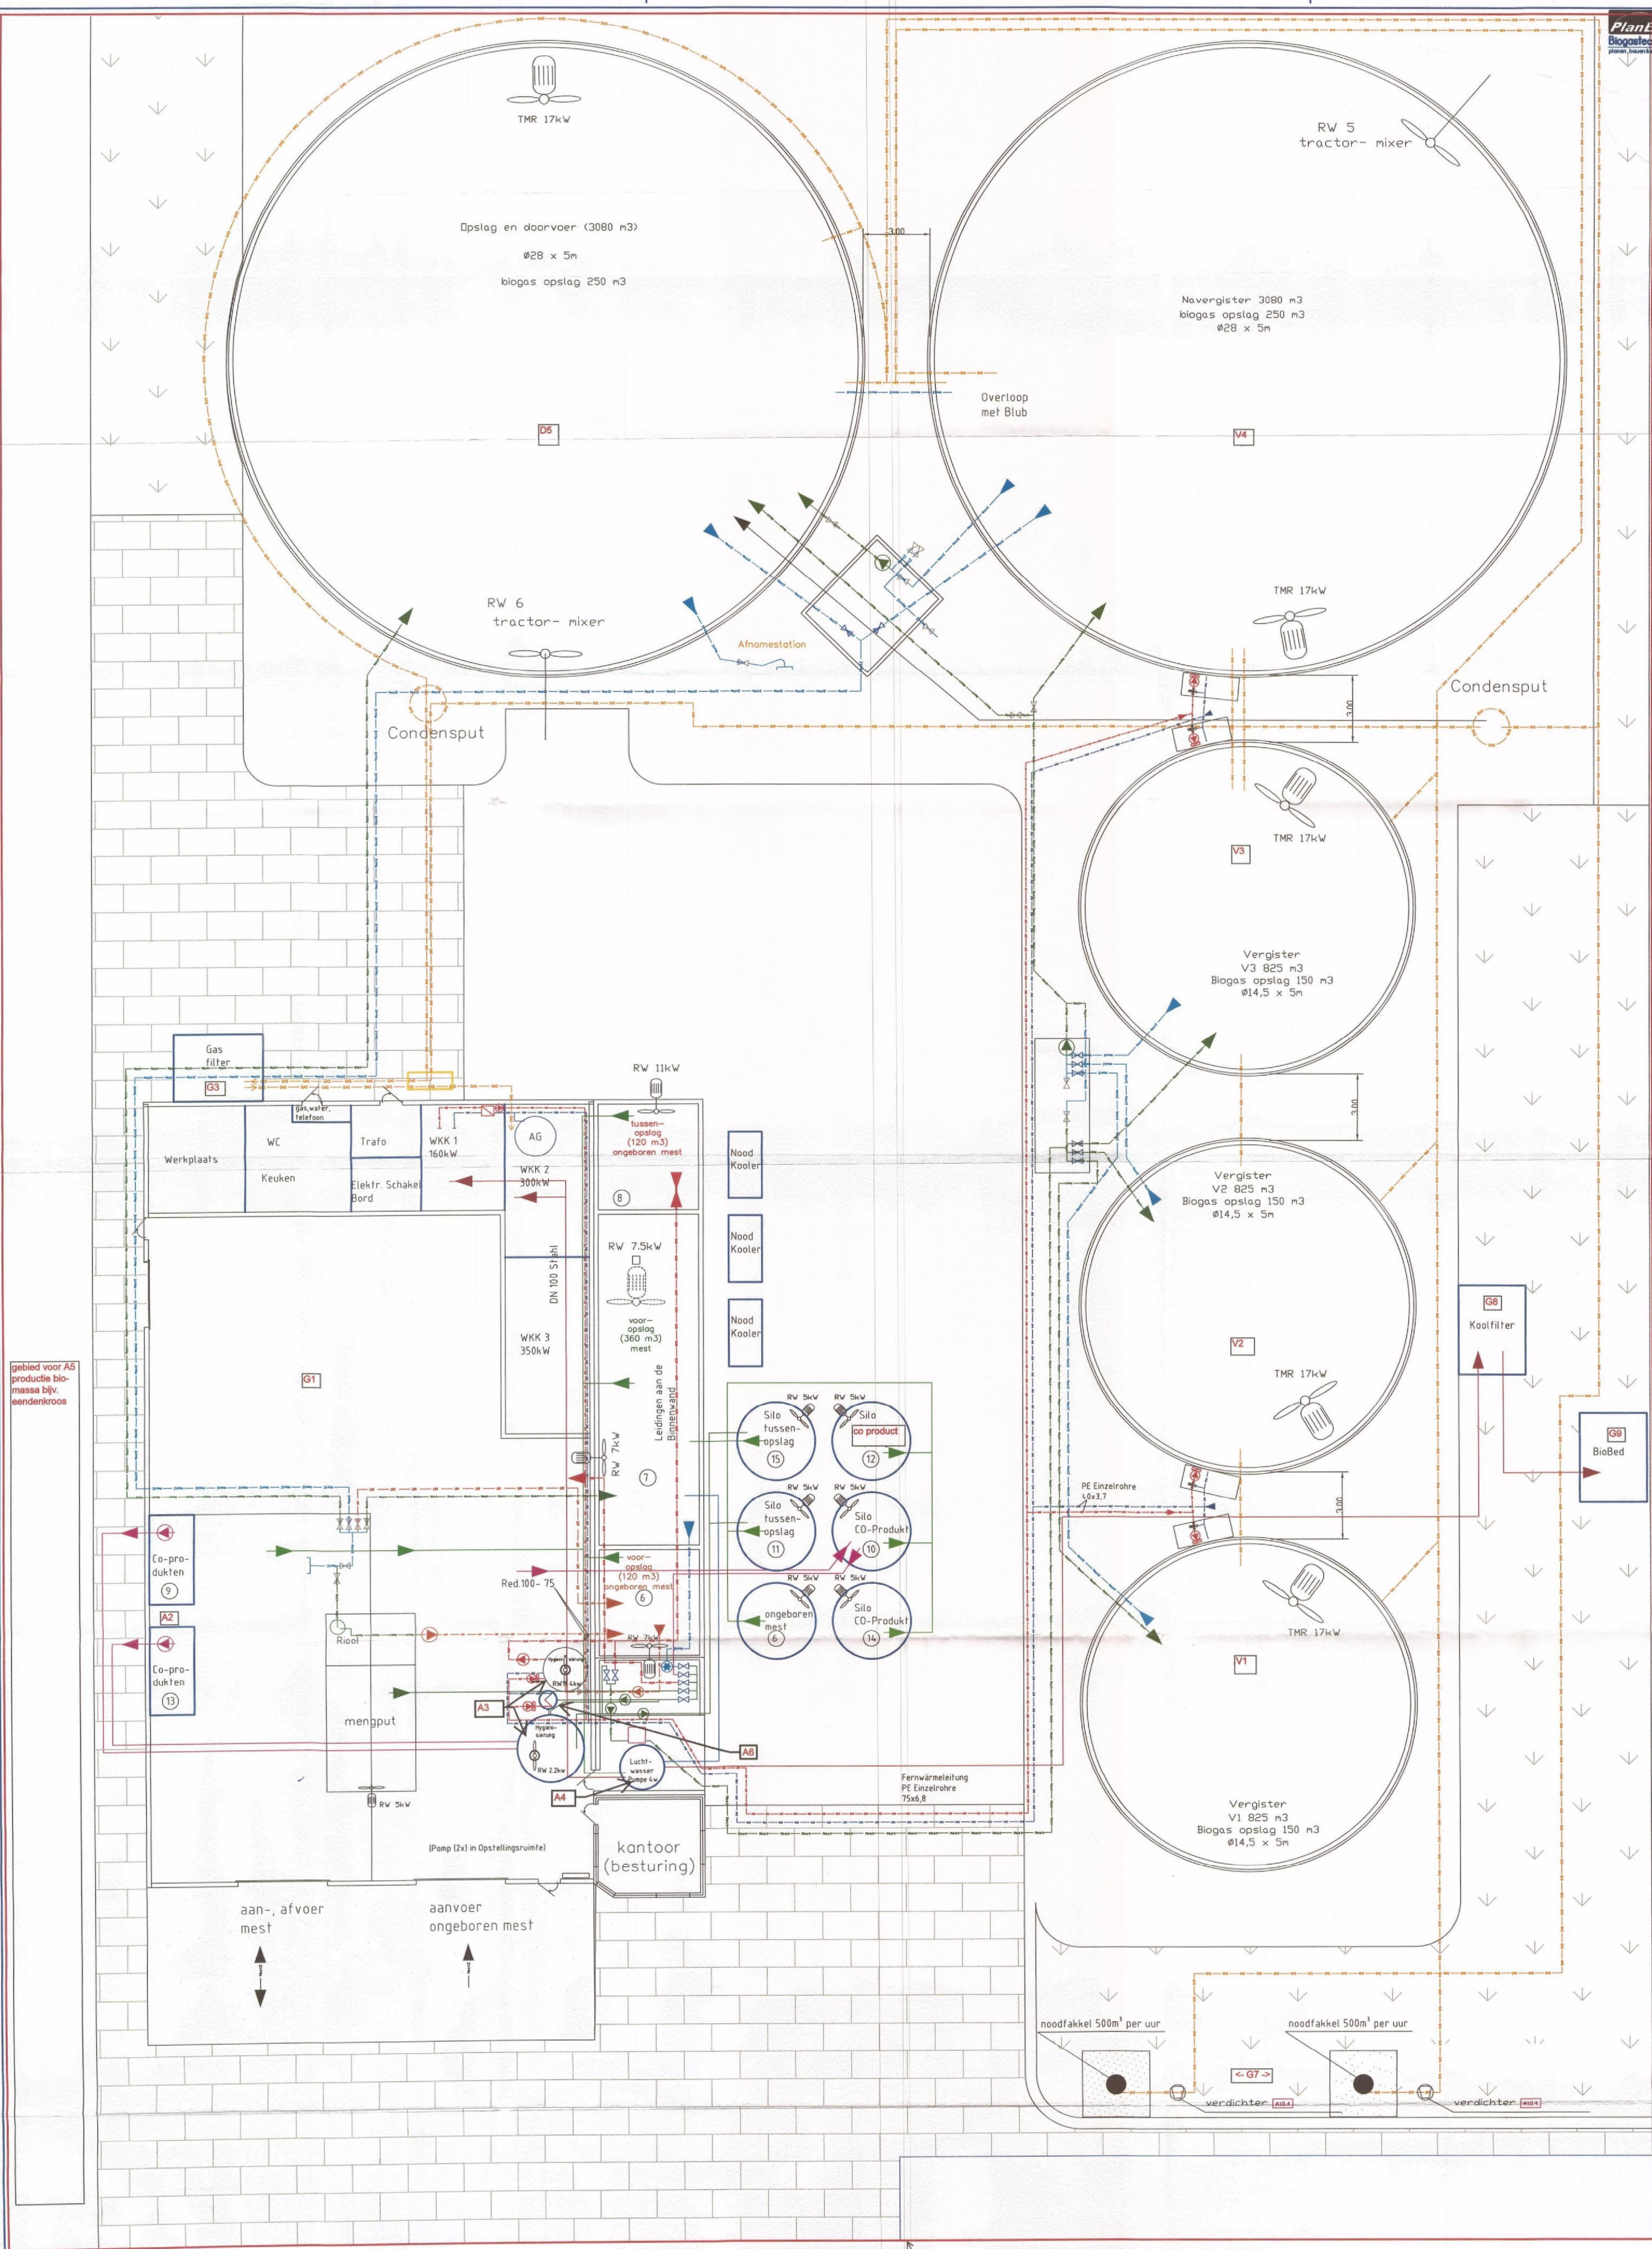

gebied voor A5
productie bio-
massa bijv.
eendenkroos

- Retour Verwarming
- Aanvoer Verwarming
- Gasleiding
- ongeboren mest
- mest drukleiding
- mest zuigleiding
- gehygieniseerde ongeboren mest
- co-producten
- lucht Behandeling aanvoer
- lucht Behandeling verbranding

Behoort bij besluit van
burgemeester en wethouders
van Berkelland d.d. 16 JUN 2011
nummer: MA 2010199

Lageplan		Situatie HUIDIG		Huidige Lageplan	
datum	16.10.10	beoordeld	A.Kornelisz	d.d. 19 oktober 2010 door	5.1.26
E kwadraat advies					