




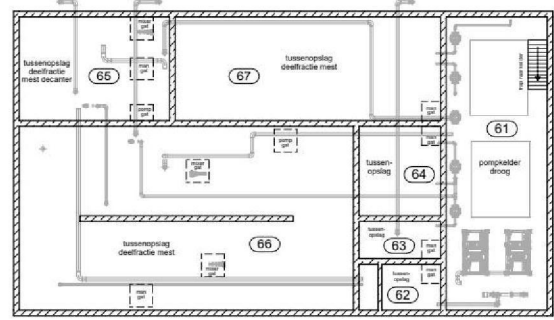

Kelder Geniaalconcept

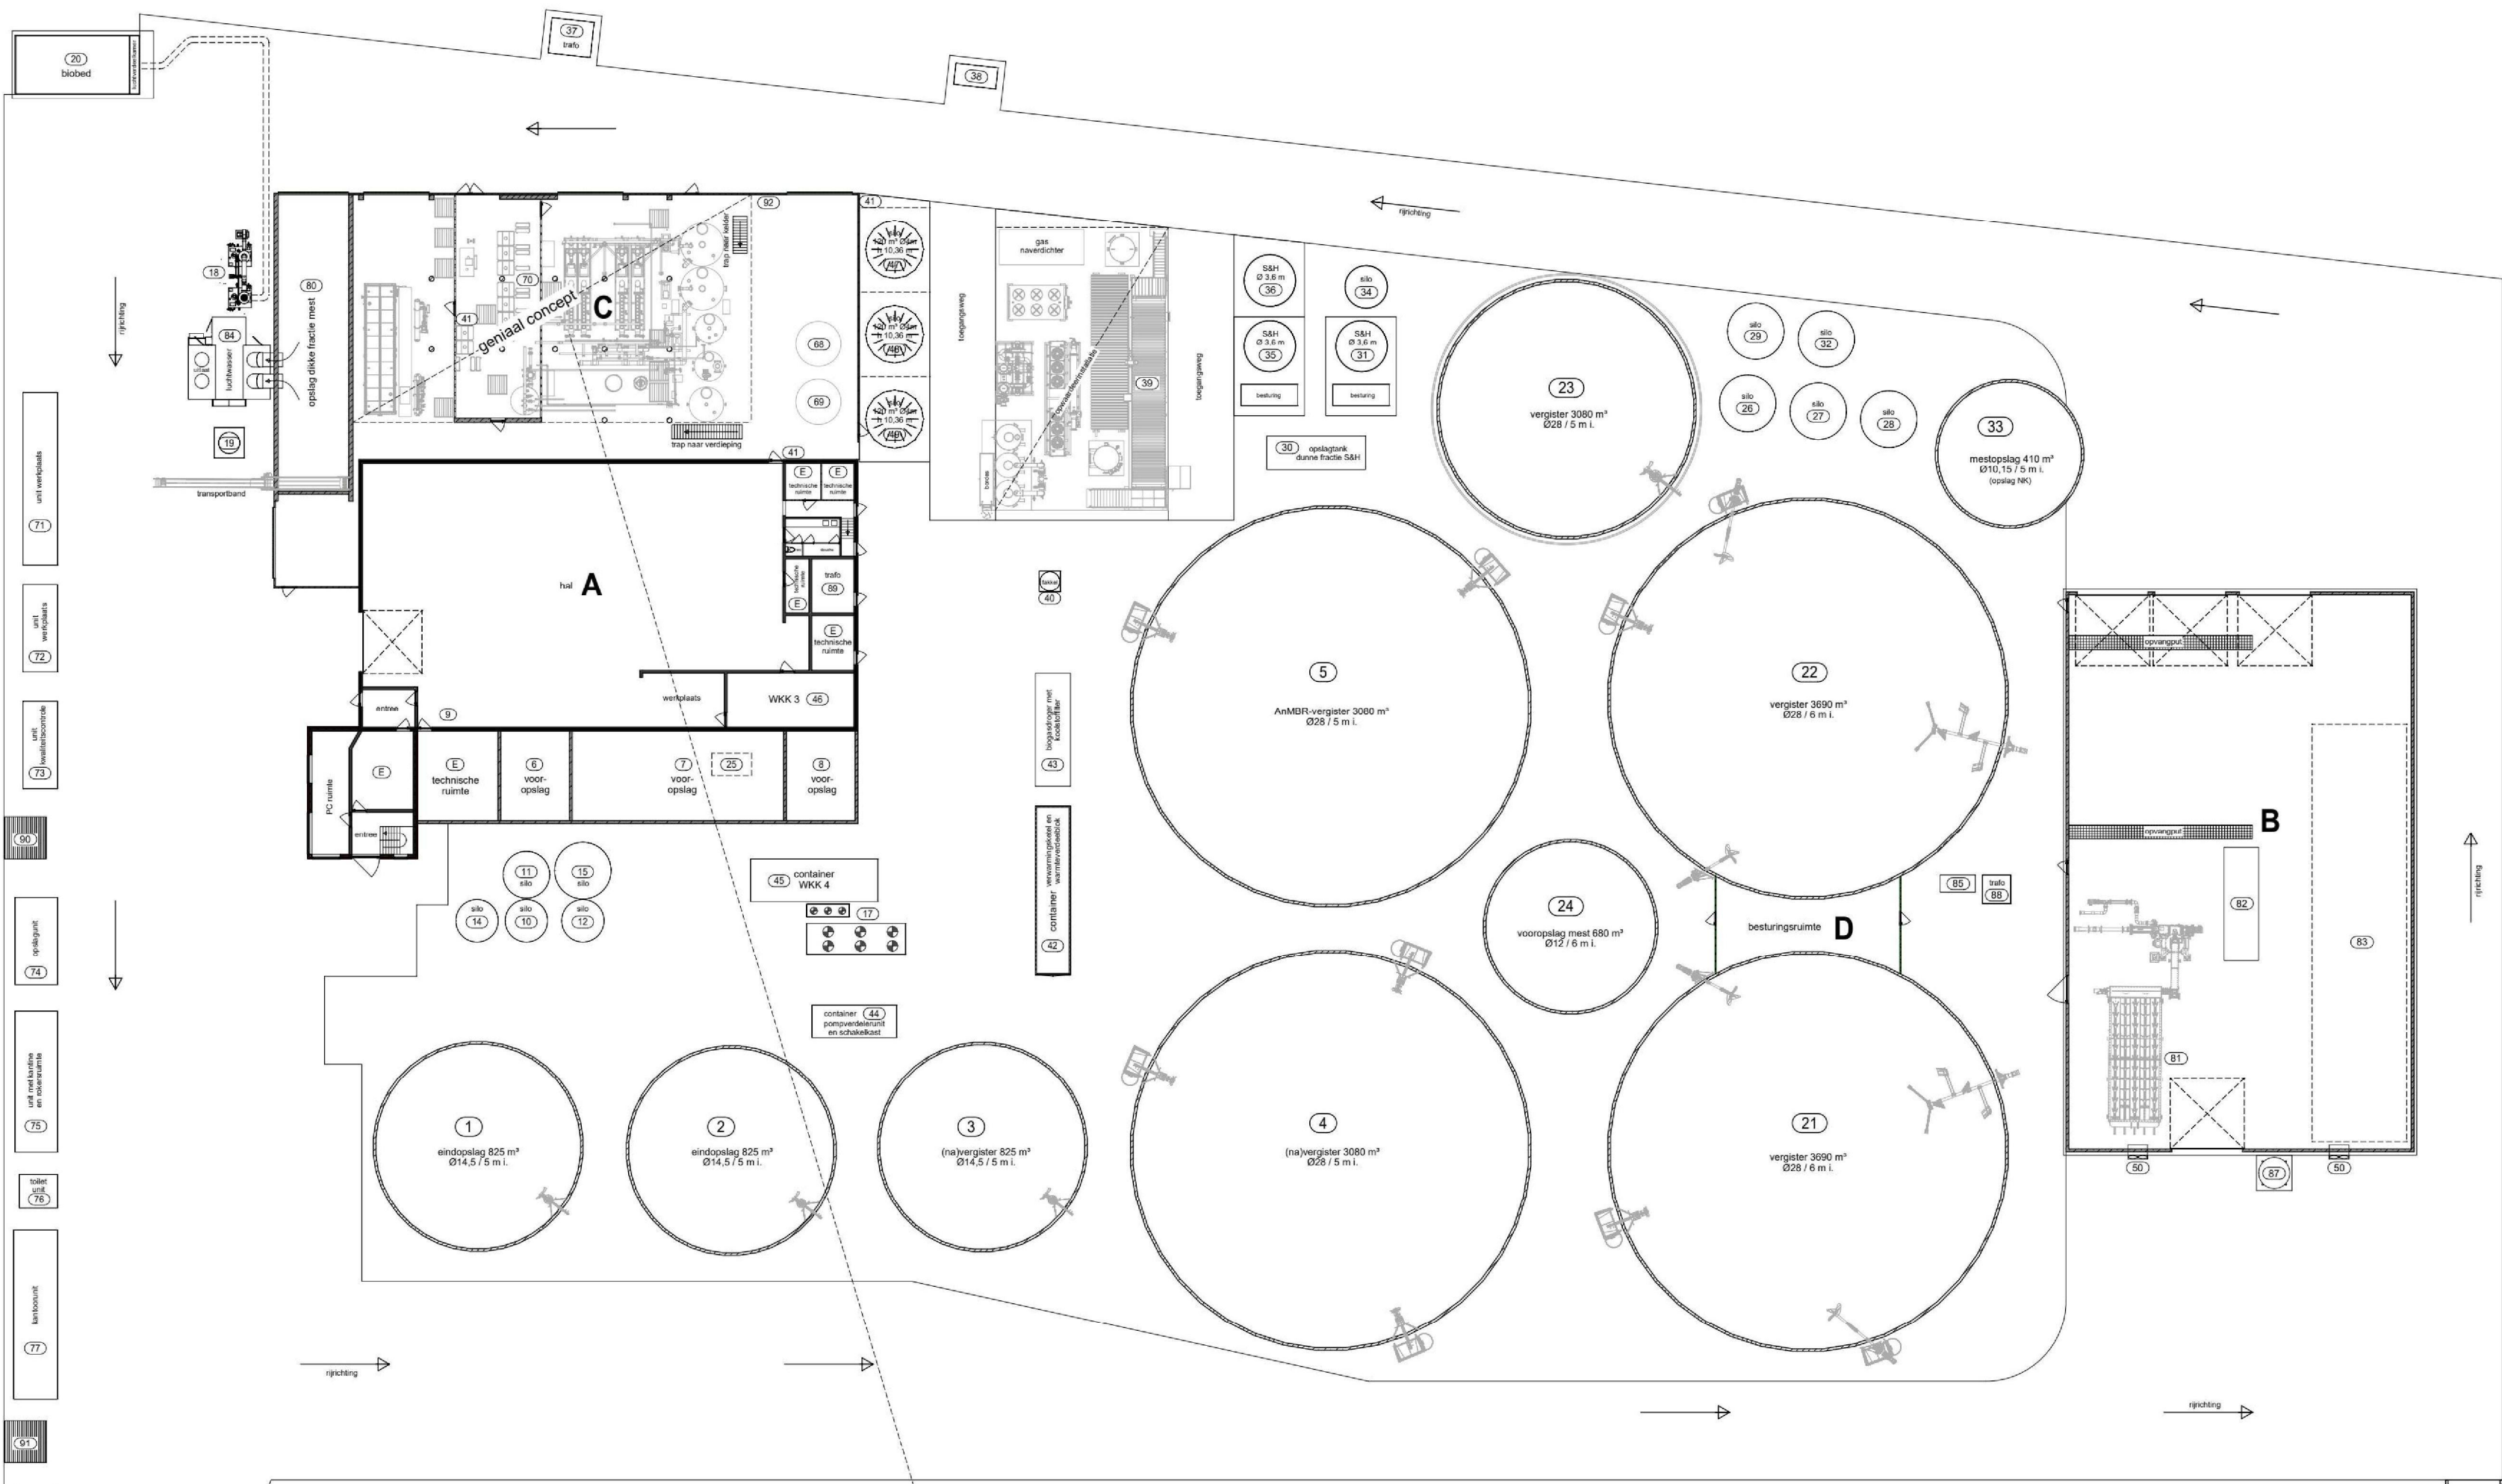

Verdieping Geniaalconcept

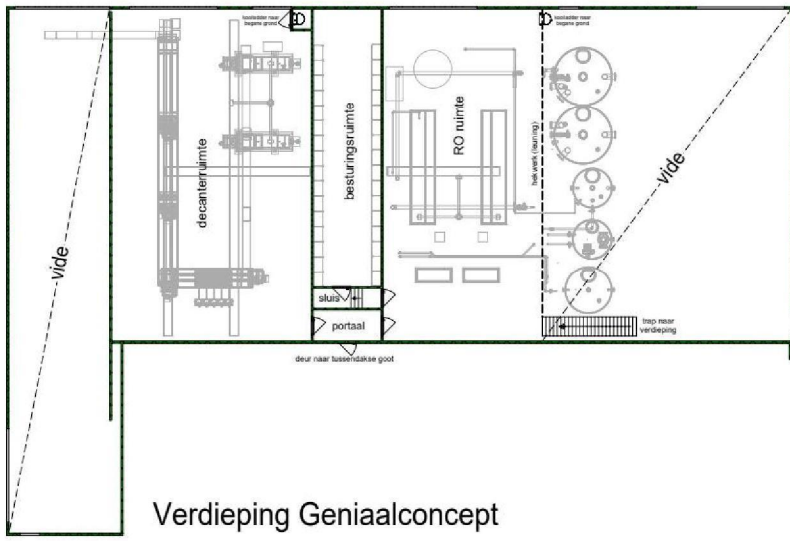

Situatie: Kadaster object: Ebergen
Akte: T nr 302 - 562
Maat: 1:2500

Renvooi			
A	Hal t.b.v. opslag	29	Opslag dunne fractie mest
B	Hal t.b.v. opslag en ontvangst	30	Opslagtank dunne fractie t.b.v. S&H
C	Hal t.b.v. Geniaalconcept	31	Biologische ontzweveling (S&H)
D	Besturingsruimte	32	Opslag dunne fractie mest
E	Technische ruimte	33	Opslag mest (NK)
1	Eindopslag	34	Opslag silo
2	Eindopslag	35	Biologische ontzweveling (S&H)
3	(Na)vergiester	36	Biologische ontzweveling (S&H)
4	(Na)vergiester	37	Trafo
5	AnMBR-vergiester	38	Inkoop verdedelstation (electroduct)
6	Vooropslag	39	PSA (Pressure Swing Adsorption)
7	Vooropslag	40	Fakken 1500 m³
8	Vooropslag	41	Noodlozucht (3 stuks)
9	Opslagtank (hal A)	42	Container met warmtekotel en warmteverdeblokken
10	Vooropslag co-product	43	Brogedroger en kookstoffilter
11	Opslagtank	44	Container met pompversterker unit en schakelkast
12	Vooropslag co-product	45	Container met WKK 4 (S30 KWe)
13	n.v.t.	46	Ruimte met WKK 3 (hal A)
14	Vooropslag co-product	47	Hygienisatiesilo 120 m³
15	Vooropslag co-product	48	Hygienisatiesilo 120 m³
16	n.v.t.	49	Hygienisatiesilo 120 m³
17	Noodkoeleers WKK 4	50	Ventilator 2 stuks hal B
18	Scrubber (luchtzuivering)	51	n.v.t.
19	Koelloren	52	n.v.t.
20	Bloed	53	n.v.t.
21	Vergister	54	n.v.t.
22	Vergister	55	n.v.t.
23	Vergister	56	n.v.t.
24	Vooropslag mest	57	n.v.t.
25	Noodkoeleers WKK 3 (op dak)	58	n.v.t.
26	Opslag co-product	59	n.v.t.
27	Opslag co-product	60	n.v.t.
28	Opslag co-product	61	Pompkelder (droog) hal C
		62	Tussenopslag deelfracte mest (kelder hal C)
		63	Tussenopslag deelfracte mest (kelder hal C)
		64	Tussenopslag deelfracte mest (kelder hal C)
		65	Tussenopslag deelfracte mest Decanter (kelder hal C)
		66	Tussenopslag deelfracte mest (kelder hal C)
		67	Tussenopslag deelfracte mest (kelder hal C)
		68	Opslag zwevelzuur (bank in hal C)
		69	Opslag natronloog (bank in hal C)
		70	Opslag ijzerchloride (IBC in hal C)
		71	Portabele unit werkplaats
		72	Portabele unit werkplaats
		73	Portabele unit kwaliteitscontrole
		74	Portabele unit opslag
		75	Portabele unit kantine en rokersruimte
		76	Portabele unit toilet
		77	Portabele unit kantoor
		78	n.v.t.
		79	n.v.t.
		80	Opslag dikke fractie mest (hal C)
		81	Vaste stof invvoer en schredder (hal B)
		82	Container voor co-producten inner (hal B)
		83	Opslagruimte voor losse steekvaste co-producten (hal B)
		84	Luchtwater (chemisch 85% reducer)
		85	Noodstroomaggregaat (mobiel)
		86	Weegbrug unit
		87	Opslag silo 30 ton vastestof
		88	Trafo (hal A)
		89	Trafo (hal A)
		90	Zandvang
		91	Zandvang
		92	Atsluter RO effluent (hal C)

Betreft: Melding milieubelastende activiteiten (Besluit activiteiten leefomgeving)			
Opdrachtgever:	Groot Zevent Vergisting B.V. Ringweg 28 7156 SH Beltrum 0544 - 461825 5.1.2e 5.1.2e@groot-zevent.nl	Projectnr.: 2024-124 Tekeningnr.: MV 1 Schaal: 1:200 Formaat: 841 x 1200 mm Getekend: MH Datum: 08-01-2025 Datum gewijzigd: 22-01-2025 19-02-2025 21-01-2025	
Locatie:	Deventer Kunstweg 2a 7156 NW Beltrum		

Pit bouwadvies
Voslaan 7
7156 NN Beltrum
0544 - 725625
info@pitbouwadvies.nl
www.pitbouwadvies.nl

GZV
GROOT ZEVERT VERGISTING