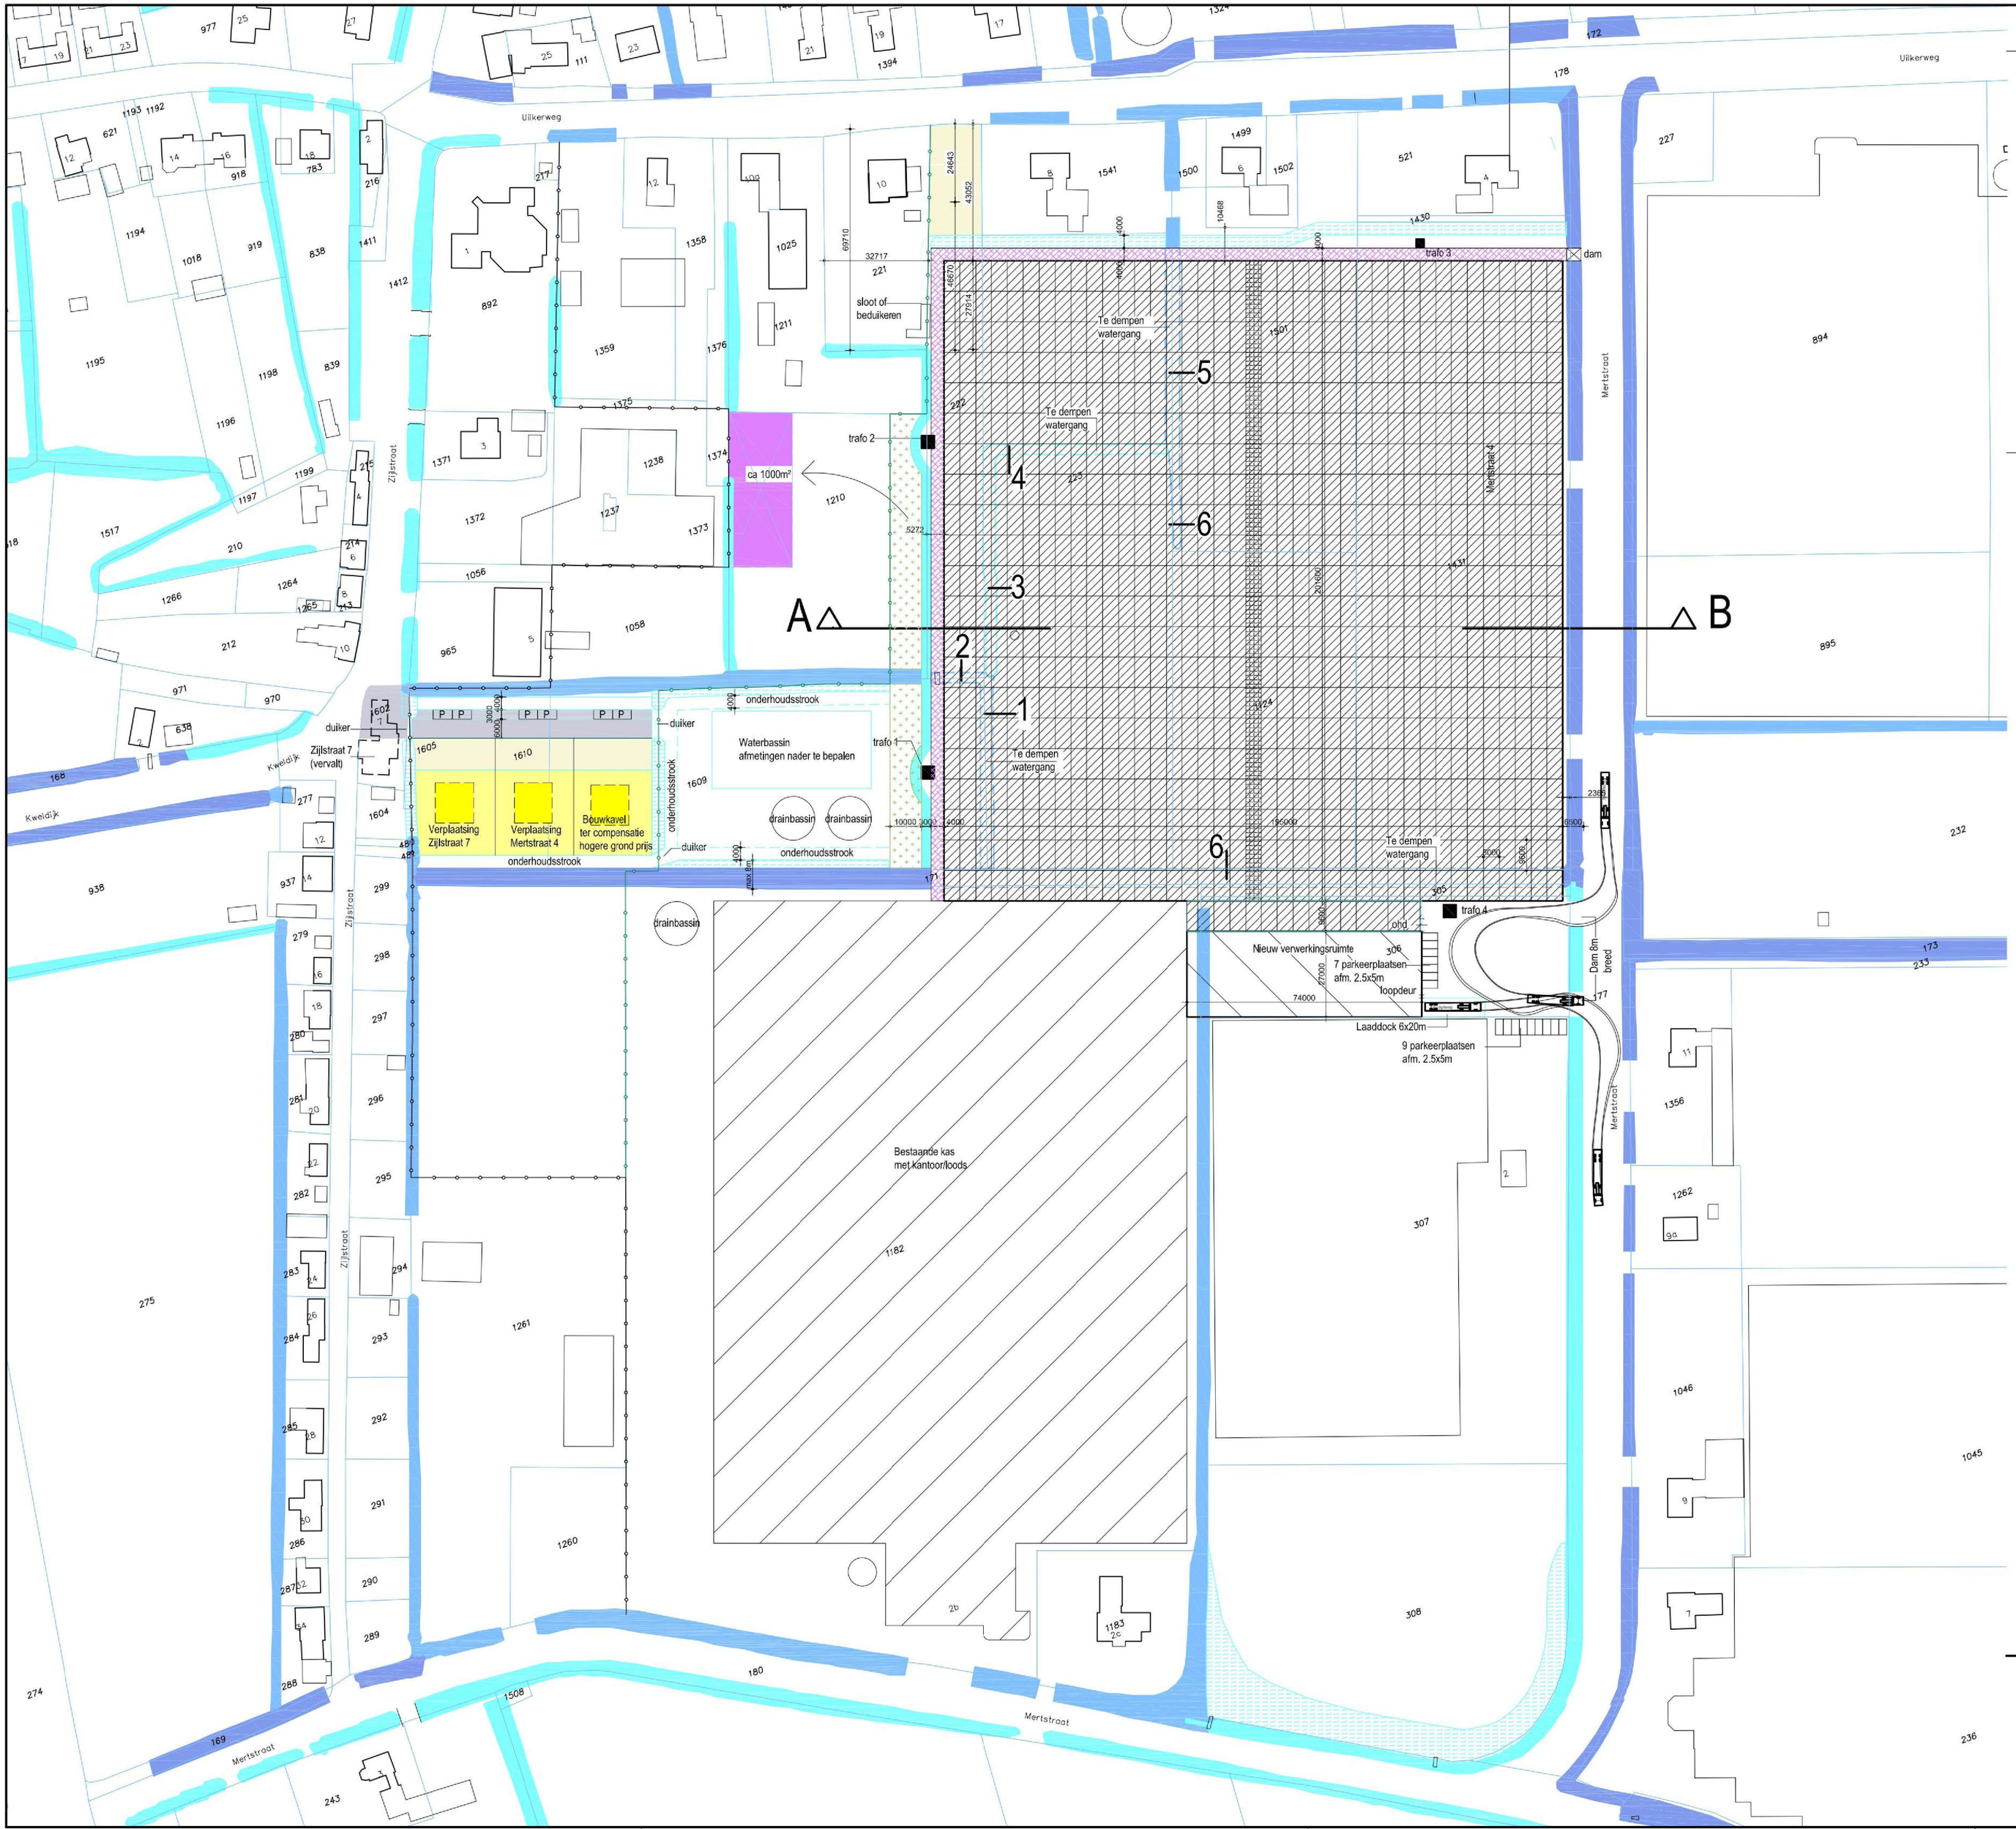



## Renvooi

- uitbreiding kas
- A-watergang
- B-watergang
- C-watergang
- pad
- nieuwe watergang
- groenstrook (landschappelijke inpassing)
- bestaande PIP lijn
- gewenste PIP lijn

gewijzigde doeleinden:

- verkeers en verblijfsdoeleinden
- woondoeleinden: tuin
- woondoeleinden: bouwvlak hoofdmassa
- woondoeleinden: bouwvlak bijmassa
- bedrijfsbestemming

niet ingekleurde gebieden blijft bestaande bestemming

Renvooi situatie

kadastrale gemeente: Brakel
sectie: K
omschrijving:

| | |
|---|---|
| wijziging: C 06-03-2020 | omschrijving: Diverse wijzigingen |
| wijziging: B 23-01-2019 | omschrijving: maatlijnen toegevoegd op perceel 221 |
| wijziging: A 21-12-2018 | omschrijving: hoek kas eruit gehaald en watergang aangepast |

ERMSTRANG
bouwkundig ingenieursburo

**Post- en bezoekadres:**
Anjellerstraat 39
4261 CJ Wijk en Aalburg

**2e bezoekadres:**
Molensteeg 26
5306 AD Brakel

t 0418 - 67 43 34
m 06 - 518 220 20
e info@ermstrang-bi.nl
i www.ermstrang-bi.nl

project:
Nieuw bedrijf aan de Mertstraat 4 te Zuilichem

opdrachtgever:
[redacted]

onderwerp:
Voorlopig ontwerp - situatie nieuw

| getekend: | schaal: | projectnummer: | blad: |
|---|---|---|---|
| CM | 1:1000 | 74230 | VO-00 |
| datum: 28-05-2018 | formaat: A1 | | |

7900

44652229