


Sint Annaweg

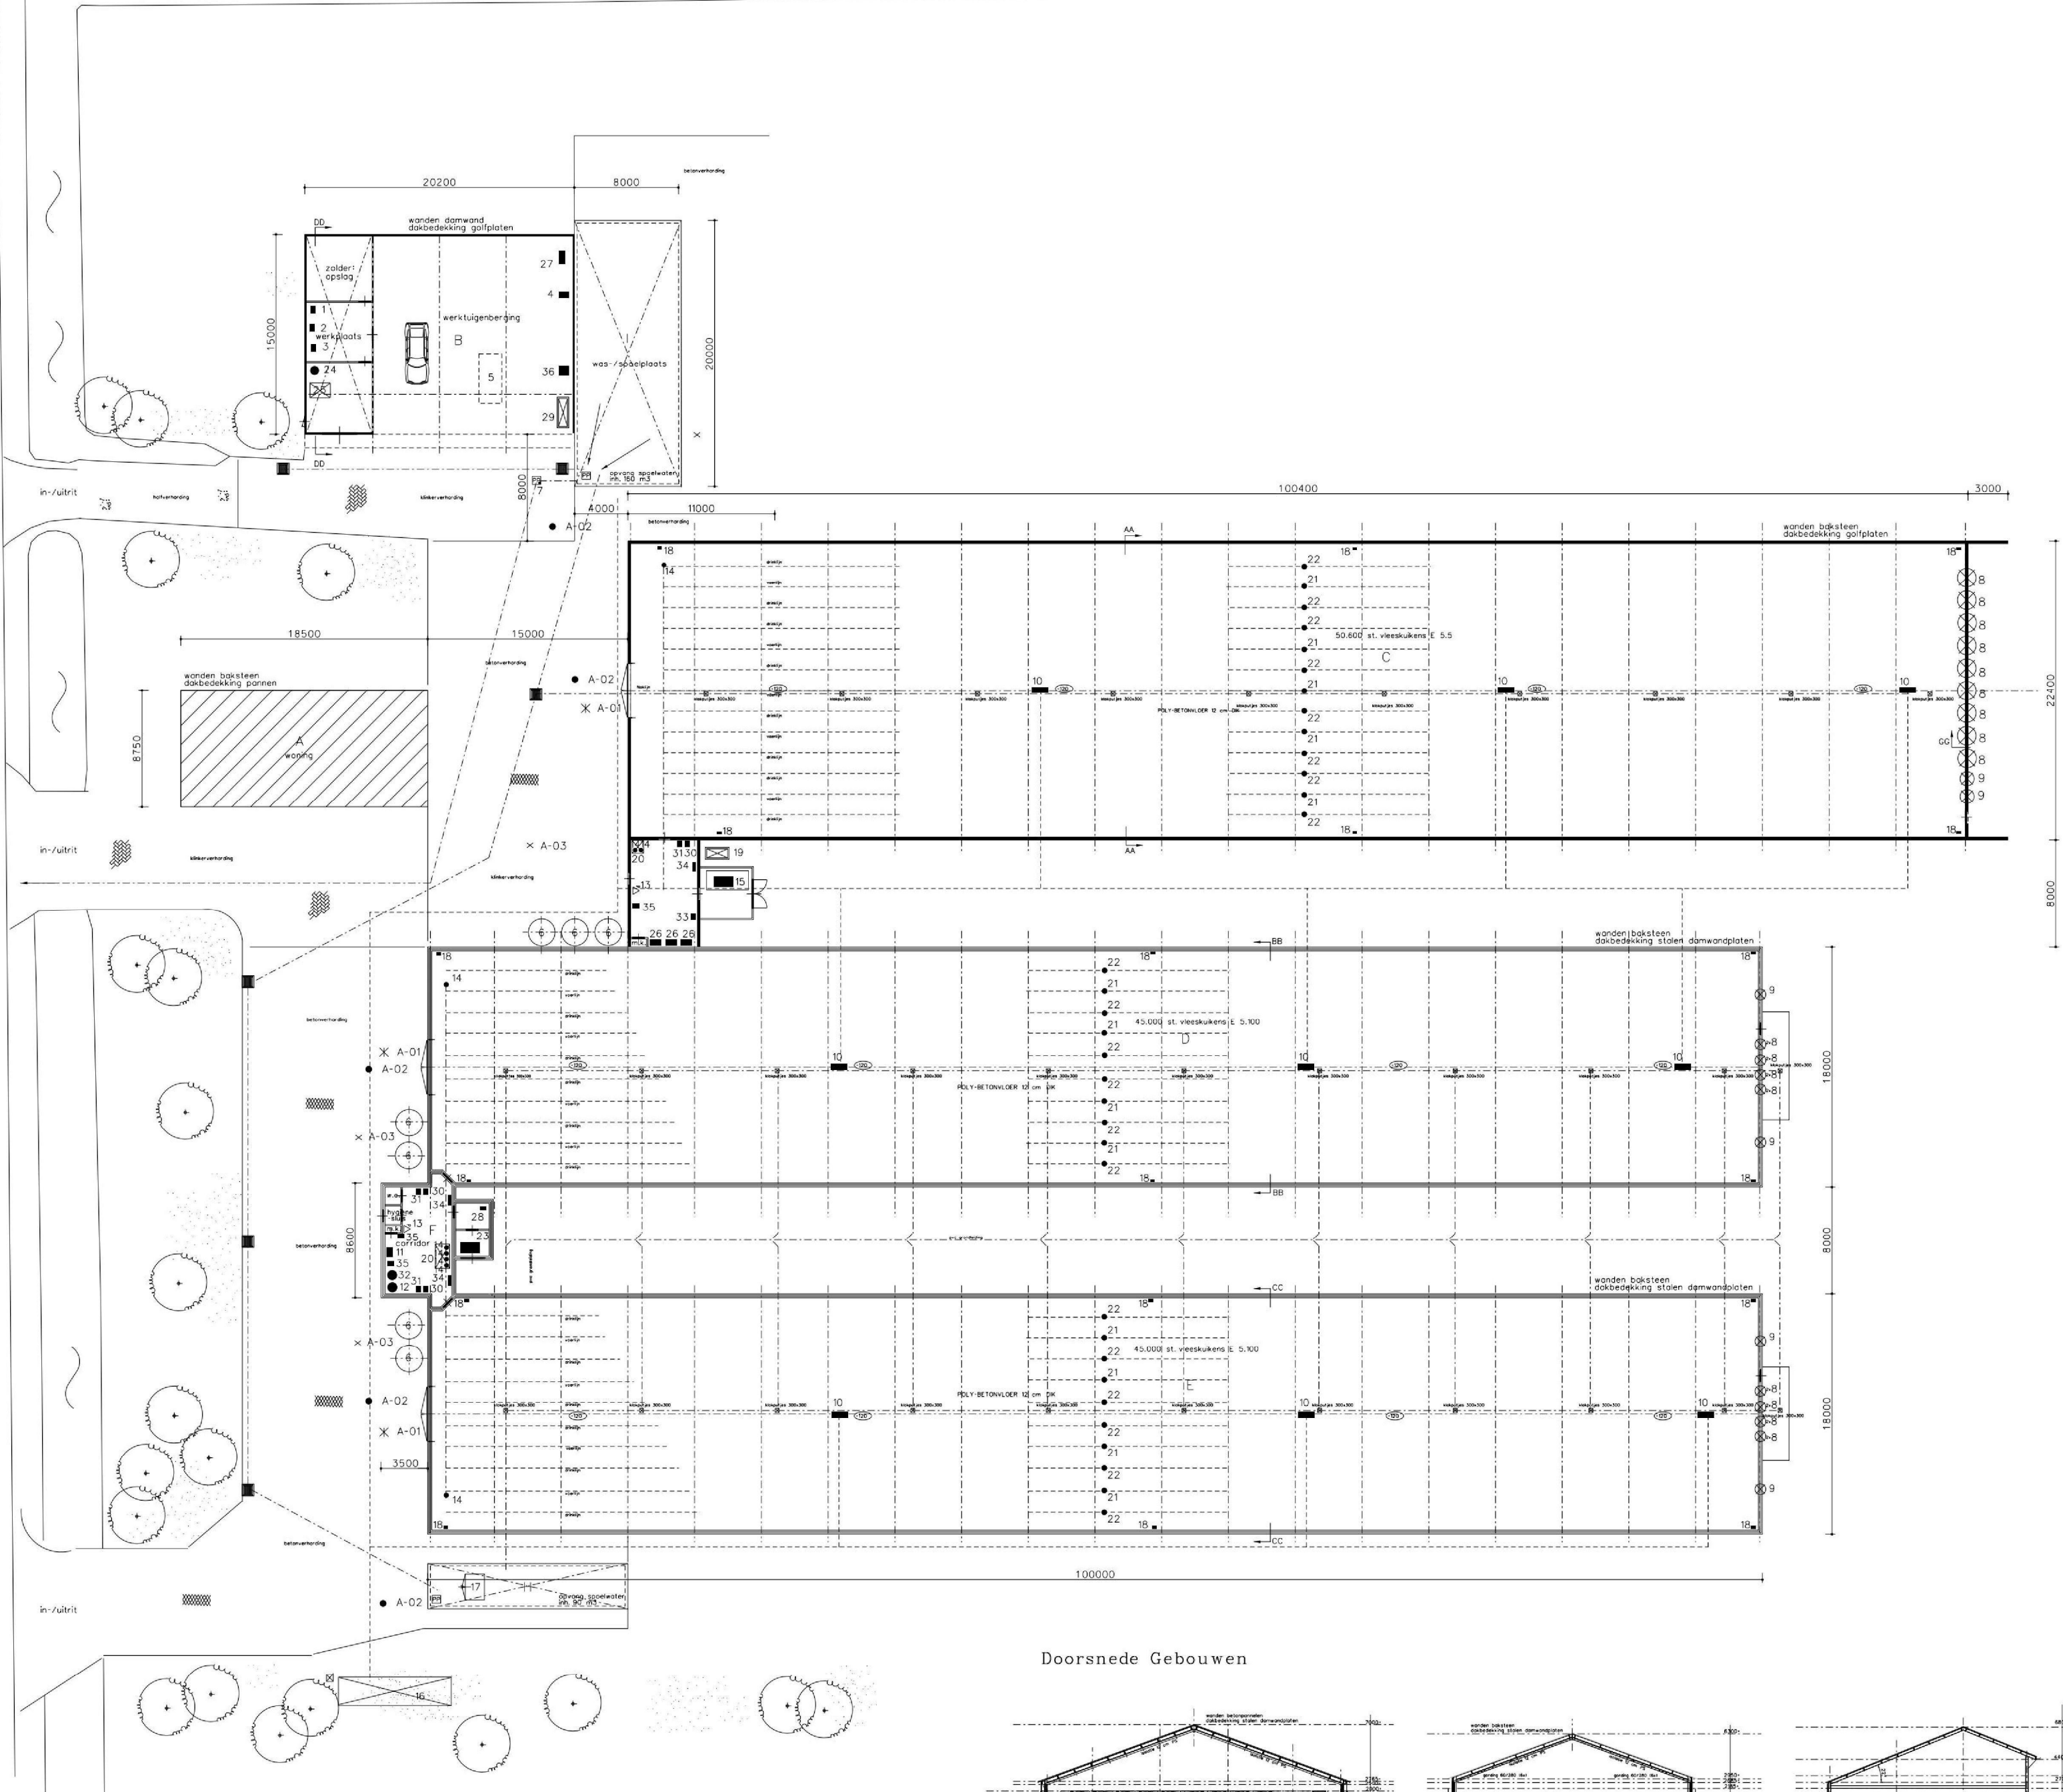

Gebouwen

- A woning prive gebruik
- B loods/werktuigenberging/werkplaats/zolder-opslag
- C stal 50.600 st. vleeskuikens E 5.5 (kombikeysysteem)
- D stal 45.000 st. vleeskuikens E 5.100
- E stal 45.000 st. vleeskuikens E 5.100
- F corridor/hygiënecorridor
- G corridor
- H opslag spoelwater 90 m3
- I opslag spoelwater 160 m3

Renvooi aan- en afvoerbewegingen

- X A-01 aan- en afvoer vleeskuikens
- A-02 afvoer vaste-drijfmest/spoelwater
- x A-03 toelevering veevoer

Legenda

- 1 lasapp. elektr. 2 kW
- 2 handgereedschappen totaal vermogen 4 kW
- 3 compressor 2 kW
- 4 hogedrukspuit 4 kW (elektro)
- 5 shoveldiesel 40 kW
- 6 10x silo 16 ton/st
- 7 druklooppomp in pompoet
- 8 24x ventilatoren ø 140 cm 1,1 kW
- 9 2x ventilatoren ø 110 cm 0,78 kW
- 10 2x gasheters 65000 kcal
- 11 wandcassier 5 kW
- 12 waterpomp 1,1 kW
- 13 poederblusser 12 kg
- 14 12x vijzel 0,5 kW naar voermachine
- 15 2x noodstroomaggregaat 125 Amp.
- 16 gastank inh. 18000 liter
- 17 koelverkoeling 0,7 kW arcton R22 1 liter
- 18 24x liermotor inlaatventielen 0,37 kW/st.
- 19 2x dieselolietank inh. 1000 liter in opvangbak t.b.v. aggregaat
- 20 3x voerweger
- 21 18x liermotor i.v.m. opheffen voerlijnen 0,18 kW/st.
- 22 28x liermotor i.v.m. opheffen drinklijnen 0,18 kW/st.
- 23 noodstroomaggregaat 90 Amp.
- 24 vat afgewerkte olie 20 liter
- 25 container restafval
- 26 6x warmtepomp 2,5 kW
- 27 opslag zakgoed 50 kg
- 28 opslag reinigings-/ontsmettingsmiddelen 90 liter
- 29 dieselolietank inh. 2200 liter in opvangbak met elek.pomp 0,5 kW
- 30 4x klimaatcomputer
- 31 4x dosator medicijnen
- 32 ontijzeringsinstallatie 1 kW
- 33 2x circulatiepomp 2,6 kW
- 34 4x frequentieregelaar 5 kW
- 35 4x vernevelaar 1,5 kW
- 36 KCA 6 kg (chemobox)

- bedrijfsriolering
- leidingwerk propaantank

School 1/2000
Situatie
Kad. gemeente Maasdriel
Sectie L
No. 875 - 876

HANDTEKENING:
TEKENING IN 1 BLADEN BLAD 1