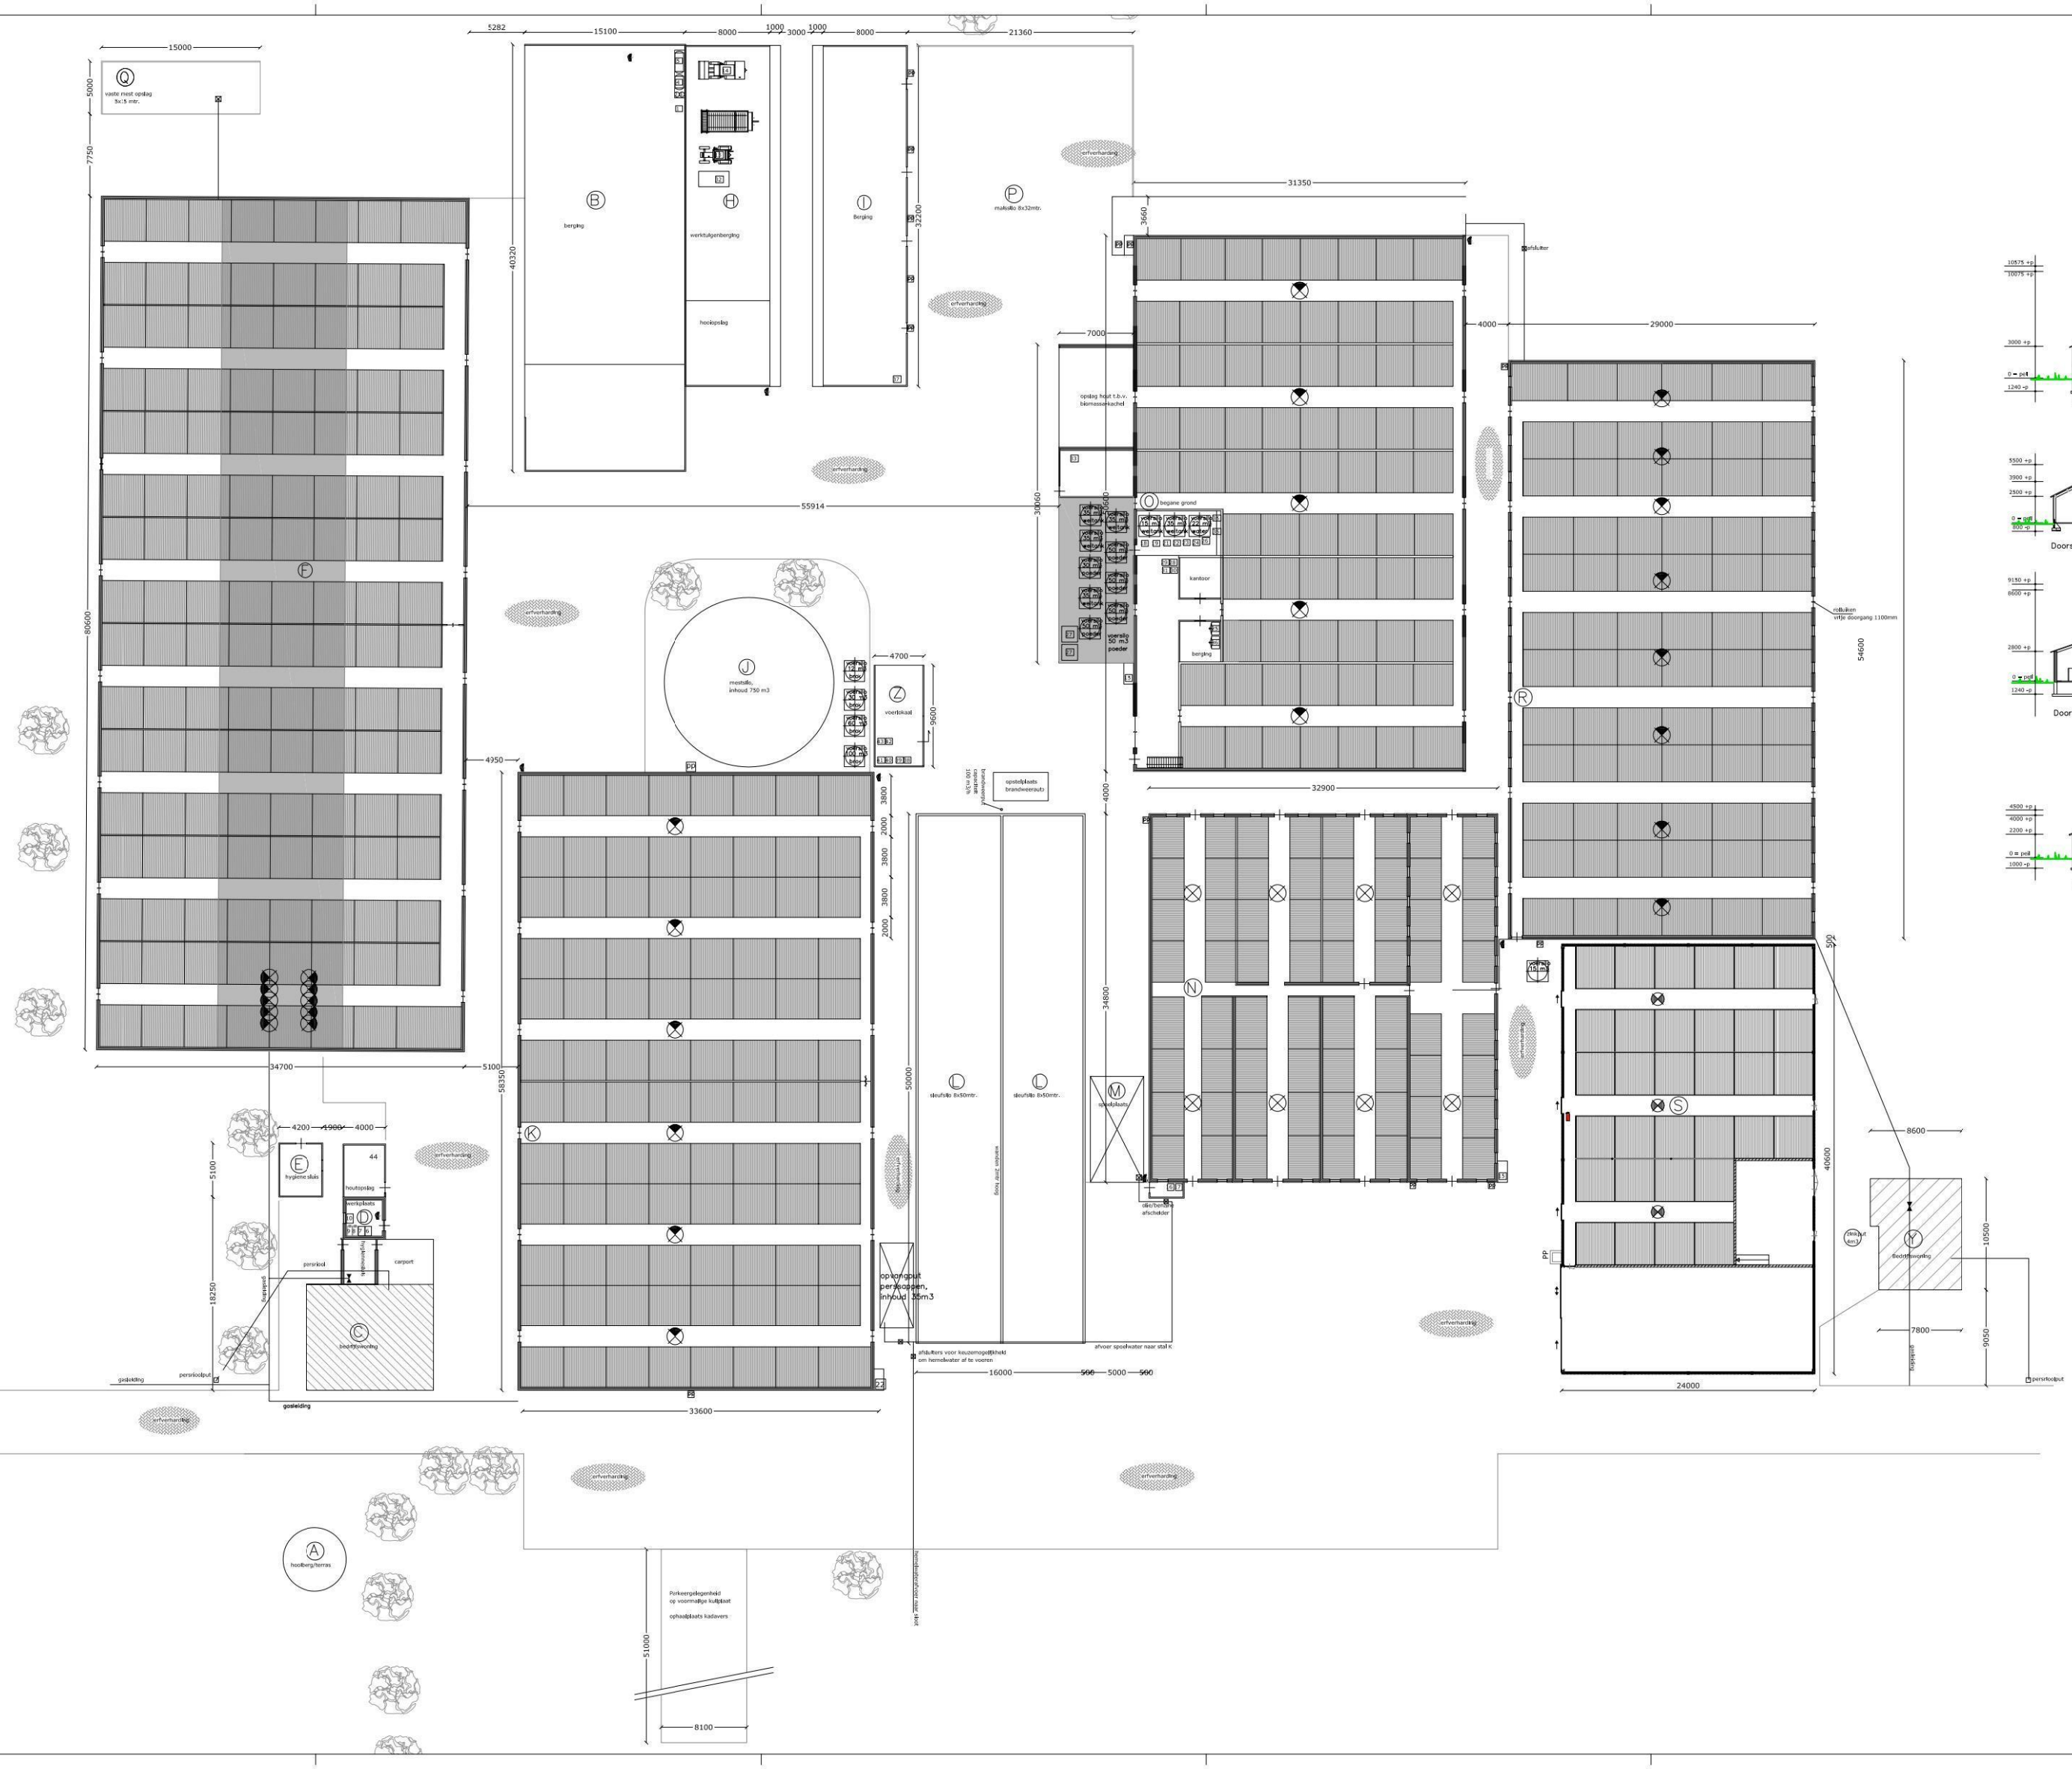
Q vaste mest opslag 5x3 m
B berging
F
J mestsilo, inhoud 750 m3
Z voerkiosk
K
N
R
S
Y
E hygiene sluis
hooiopslag
carport
C
A hooiberg/ferms
kantoor
berging
opslag hout 1,5 m. biomassaketel
