


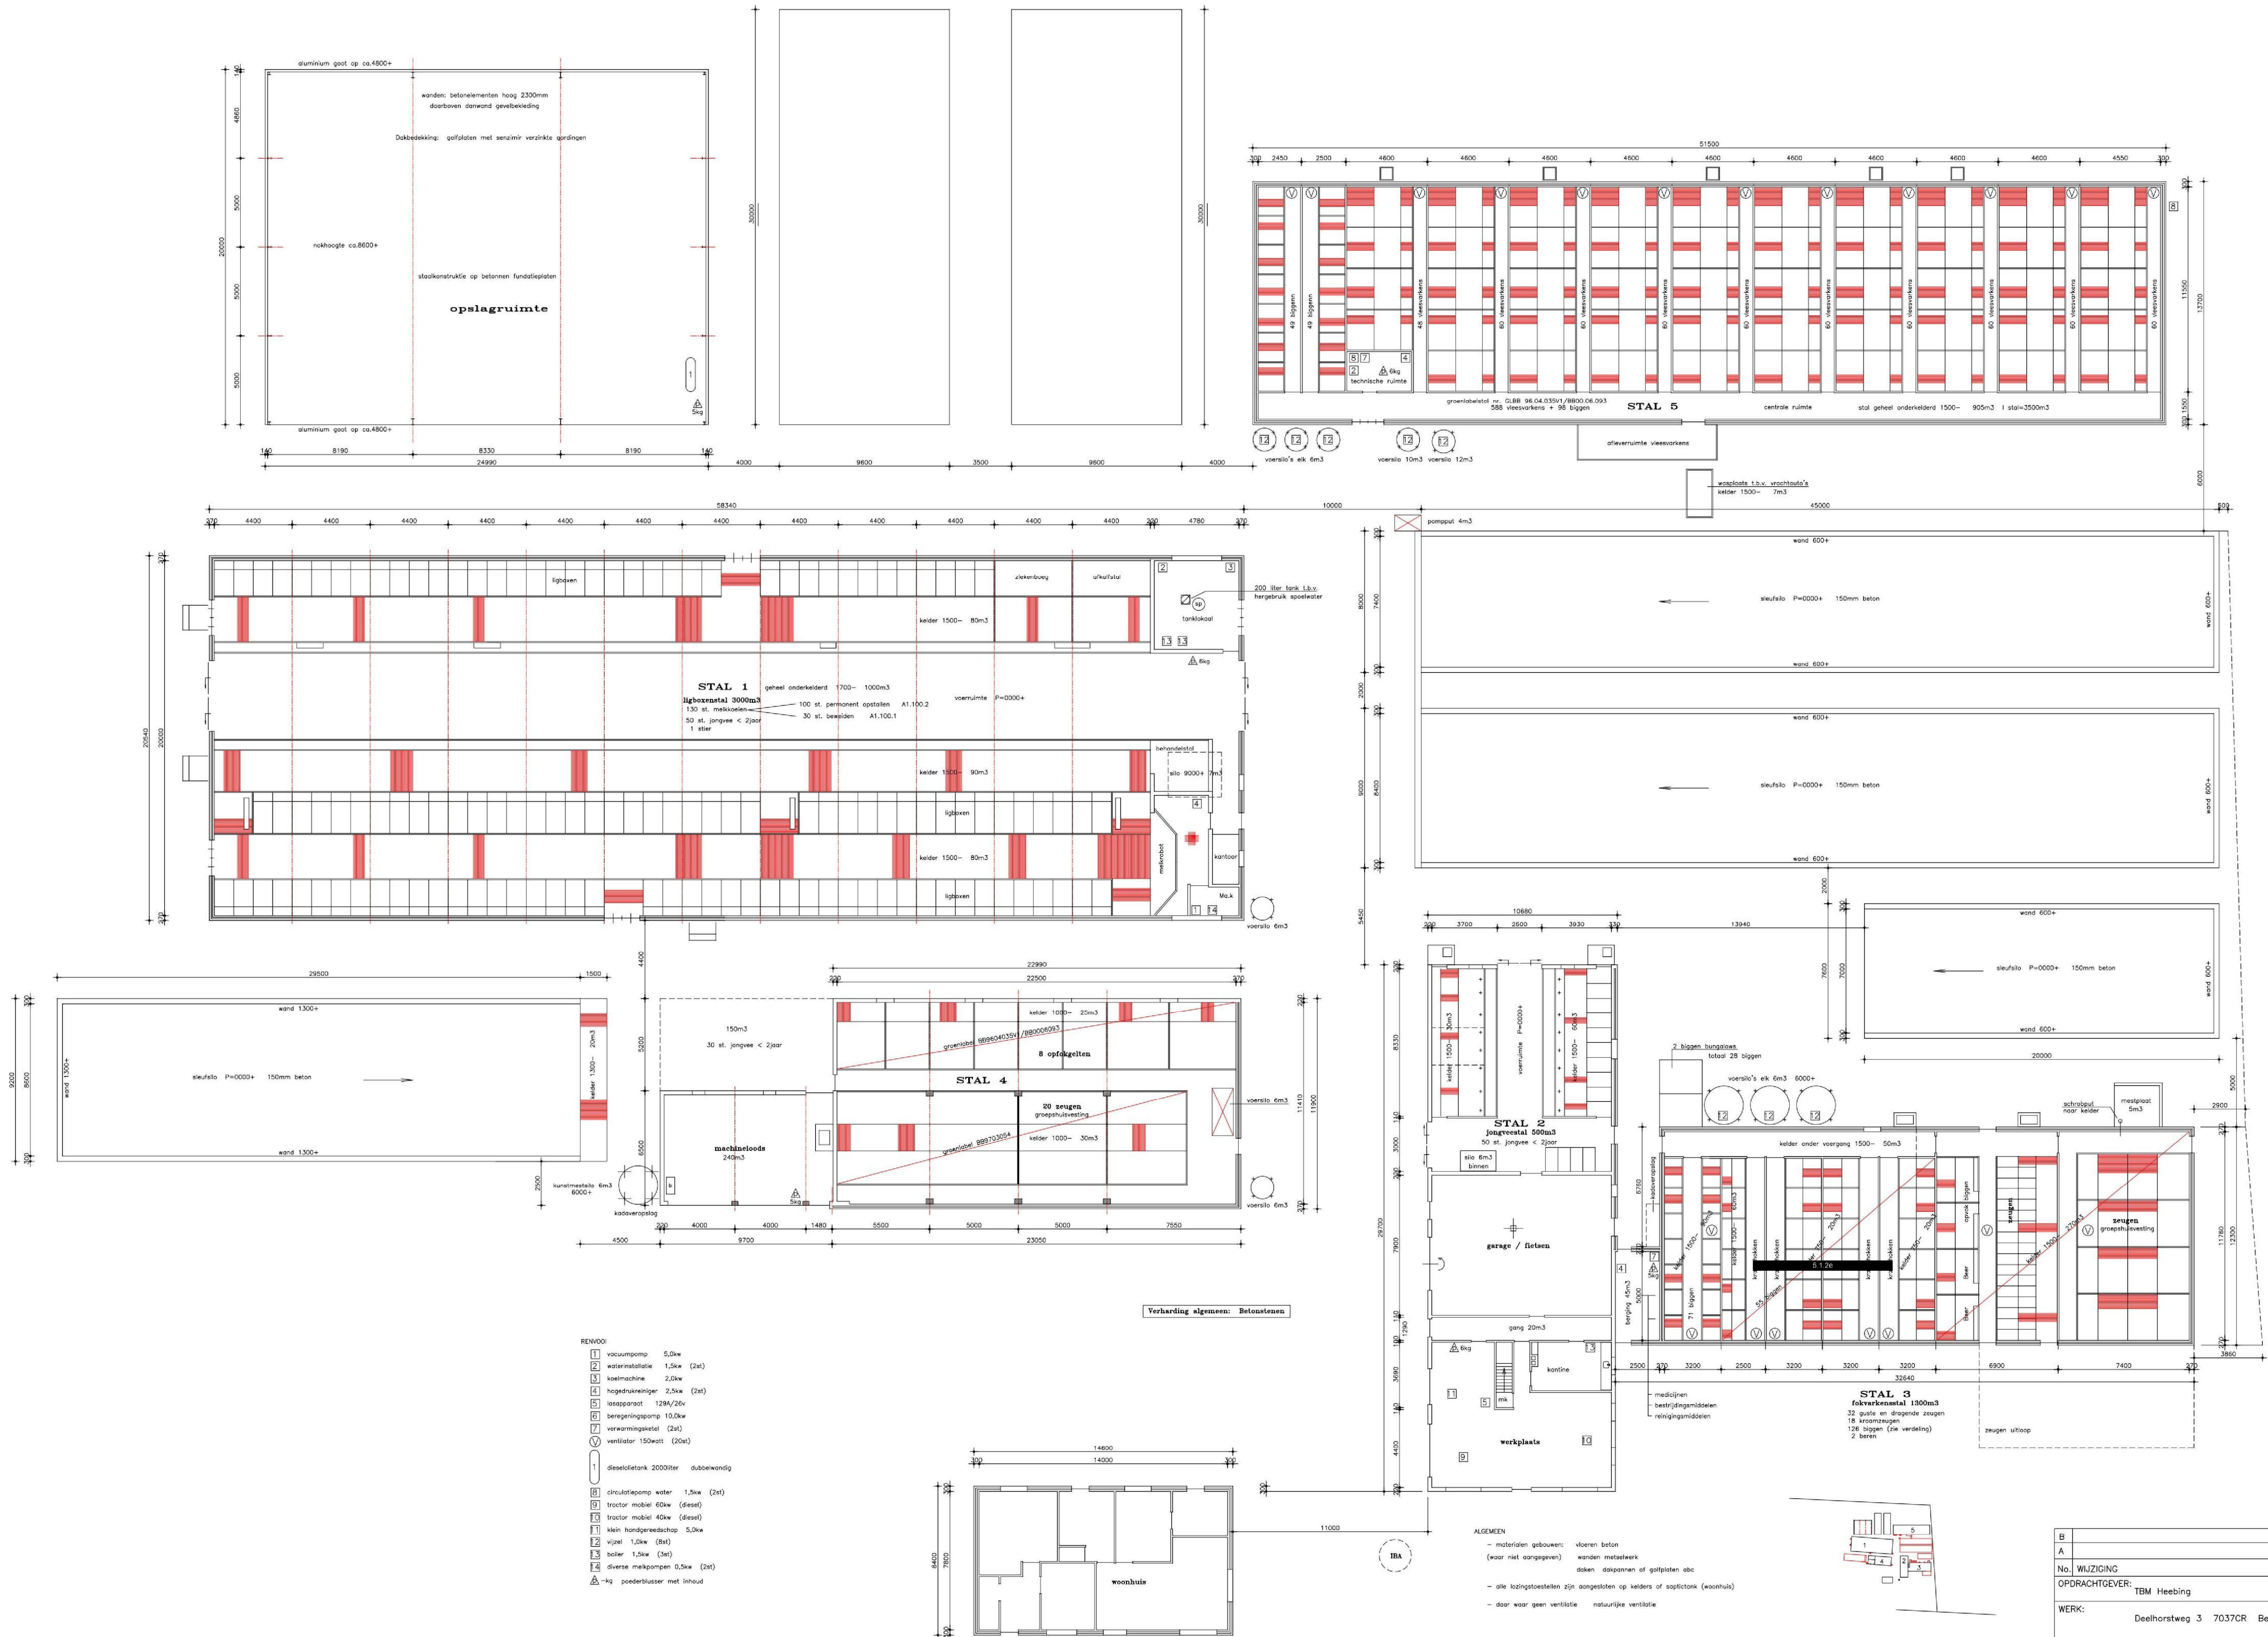

B			
A			
No. WIJZIGING		D.D.	PAR:
OPDRACHTGEVER:		TBM Heebing	SCHAAL: 1-120
WERK:		Deelhorstweg 3 7037CR Beek	GET: HH
			DATUM: 9-10-2012
ONDERDEEL:		Aanvraagtekening wet milieubeheer (plattegrond)	
ORDER No.		TEK.No.	
11.001		01	