



rechterzijgevel

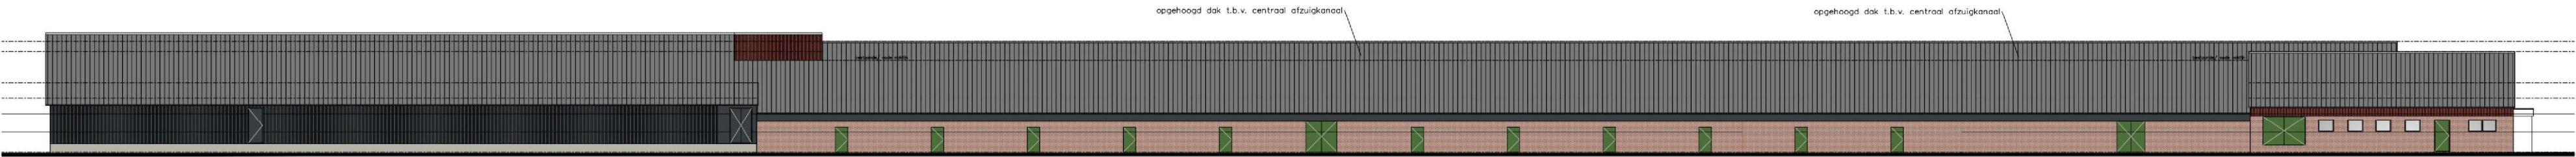


linkerzijgevel


materialen en kleurschema		
ONDERDEEL	MATERIAAL	PROFIEL & KLEUR
topgevels	damwand kunststof/ staal	ossenbloed rood
windveren/ dekstukken	zetwerk	gebroken wit
dak (nieuw)	sandwichpanelen (golpmotief)	donkergrijs/ antraciet
luchtwasser	kunststof	grijs
bestaand plint (aanhelen)	baksteen metselwerk	rood gezuaneerd
gevelbekleding	sandwichpanelen	antraciet

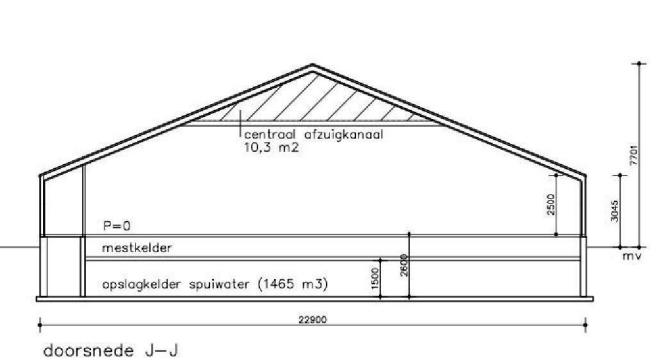


doorsnede J-J

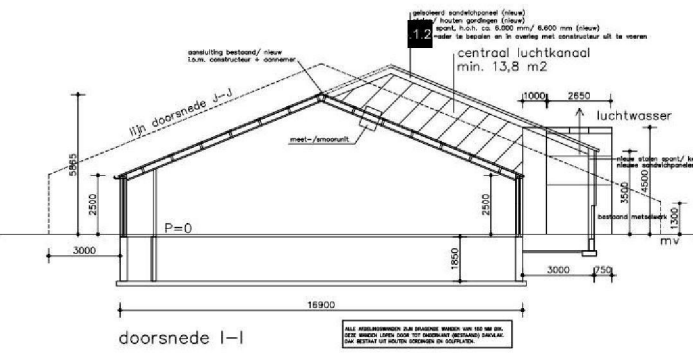

doorsnede I-I

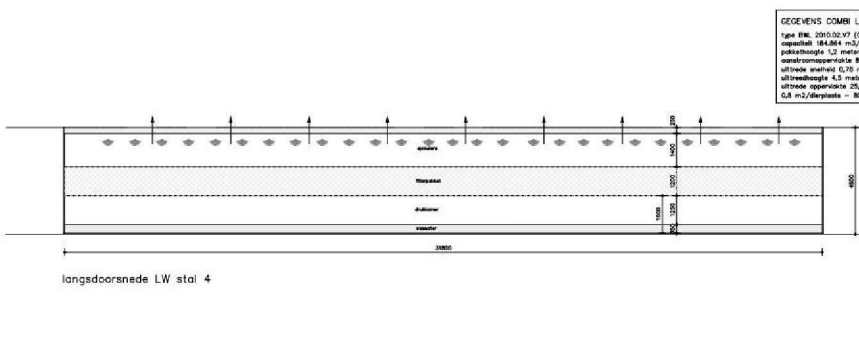


longdoorsnede LW stal 4

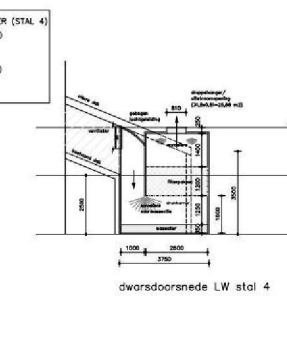


dwarsdoorsnede LW stal 4




voorgevel

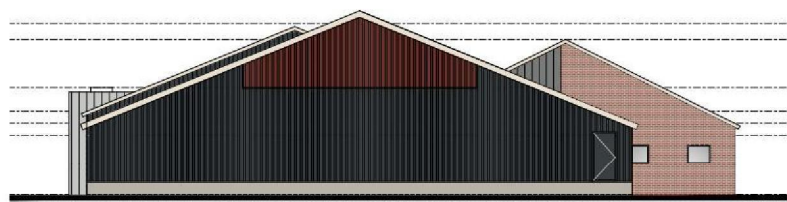

achtergevel

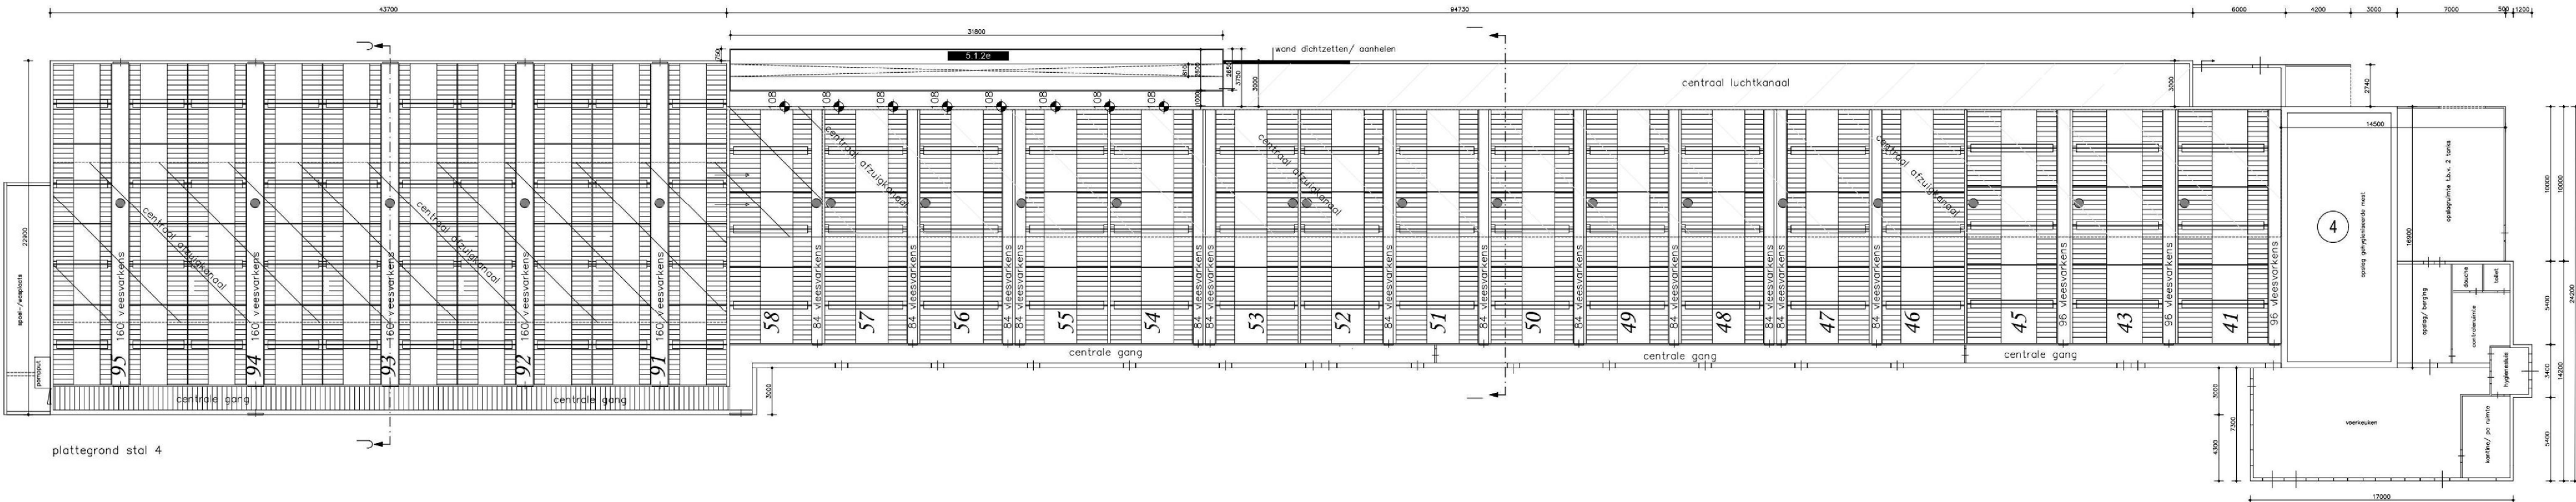

plattegrond stal 4

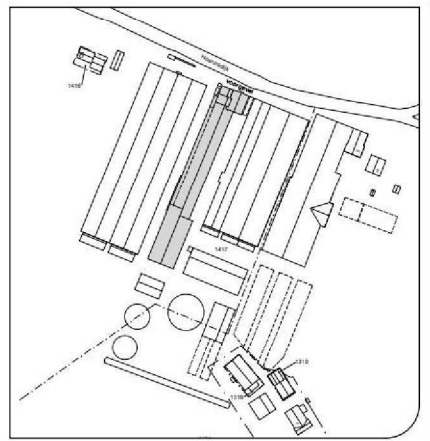

Groten Bos 3
7131 NW Lichtenvoorde
Tel: 0315 - 82 01 00
Internet: www.locisadviseurs.nl

Projectomschrijving	Deels verhoging dak en plaatsen luchtwasser stal 4	Datum	10-02-2009
