



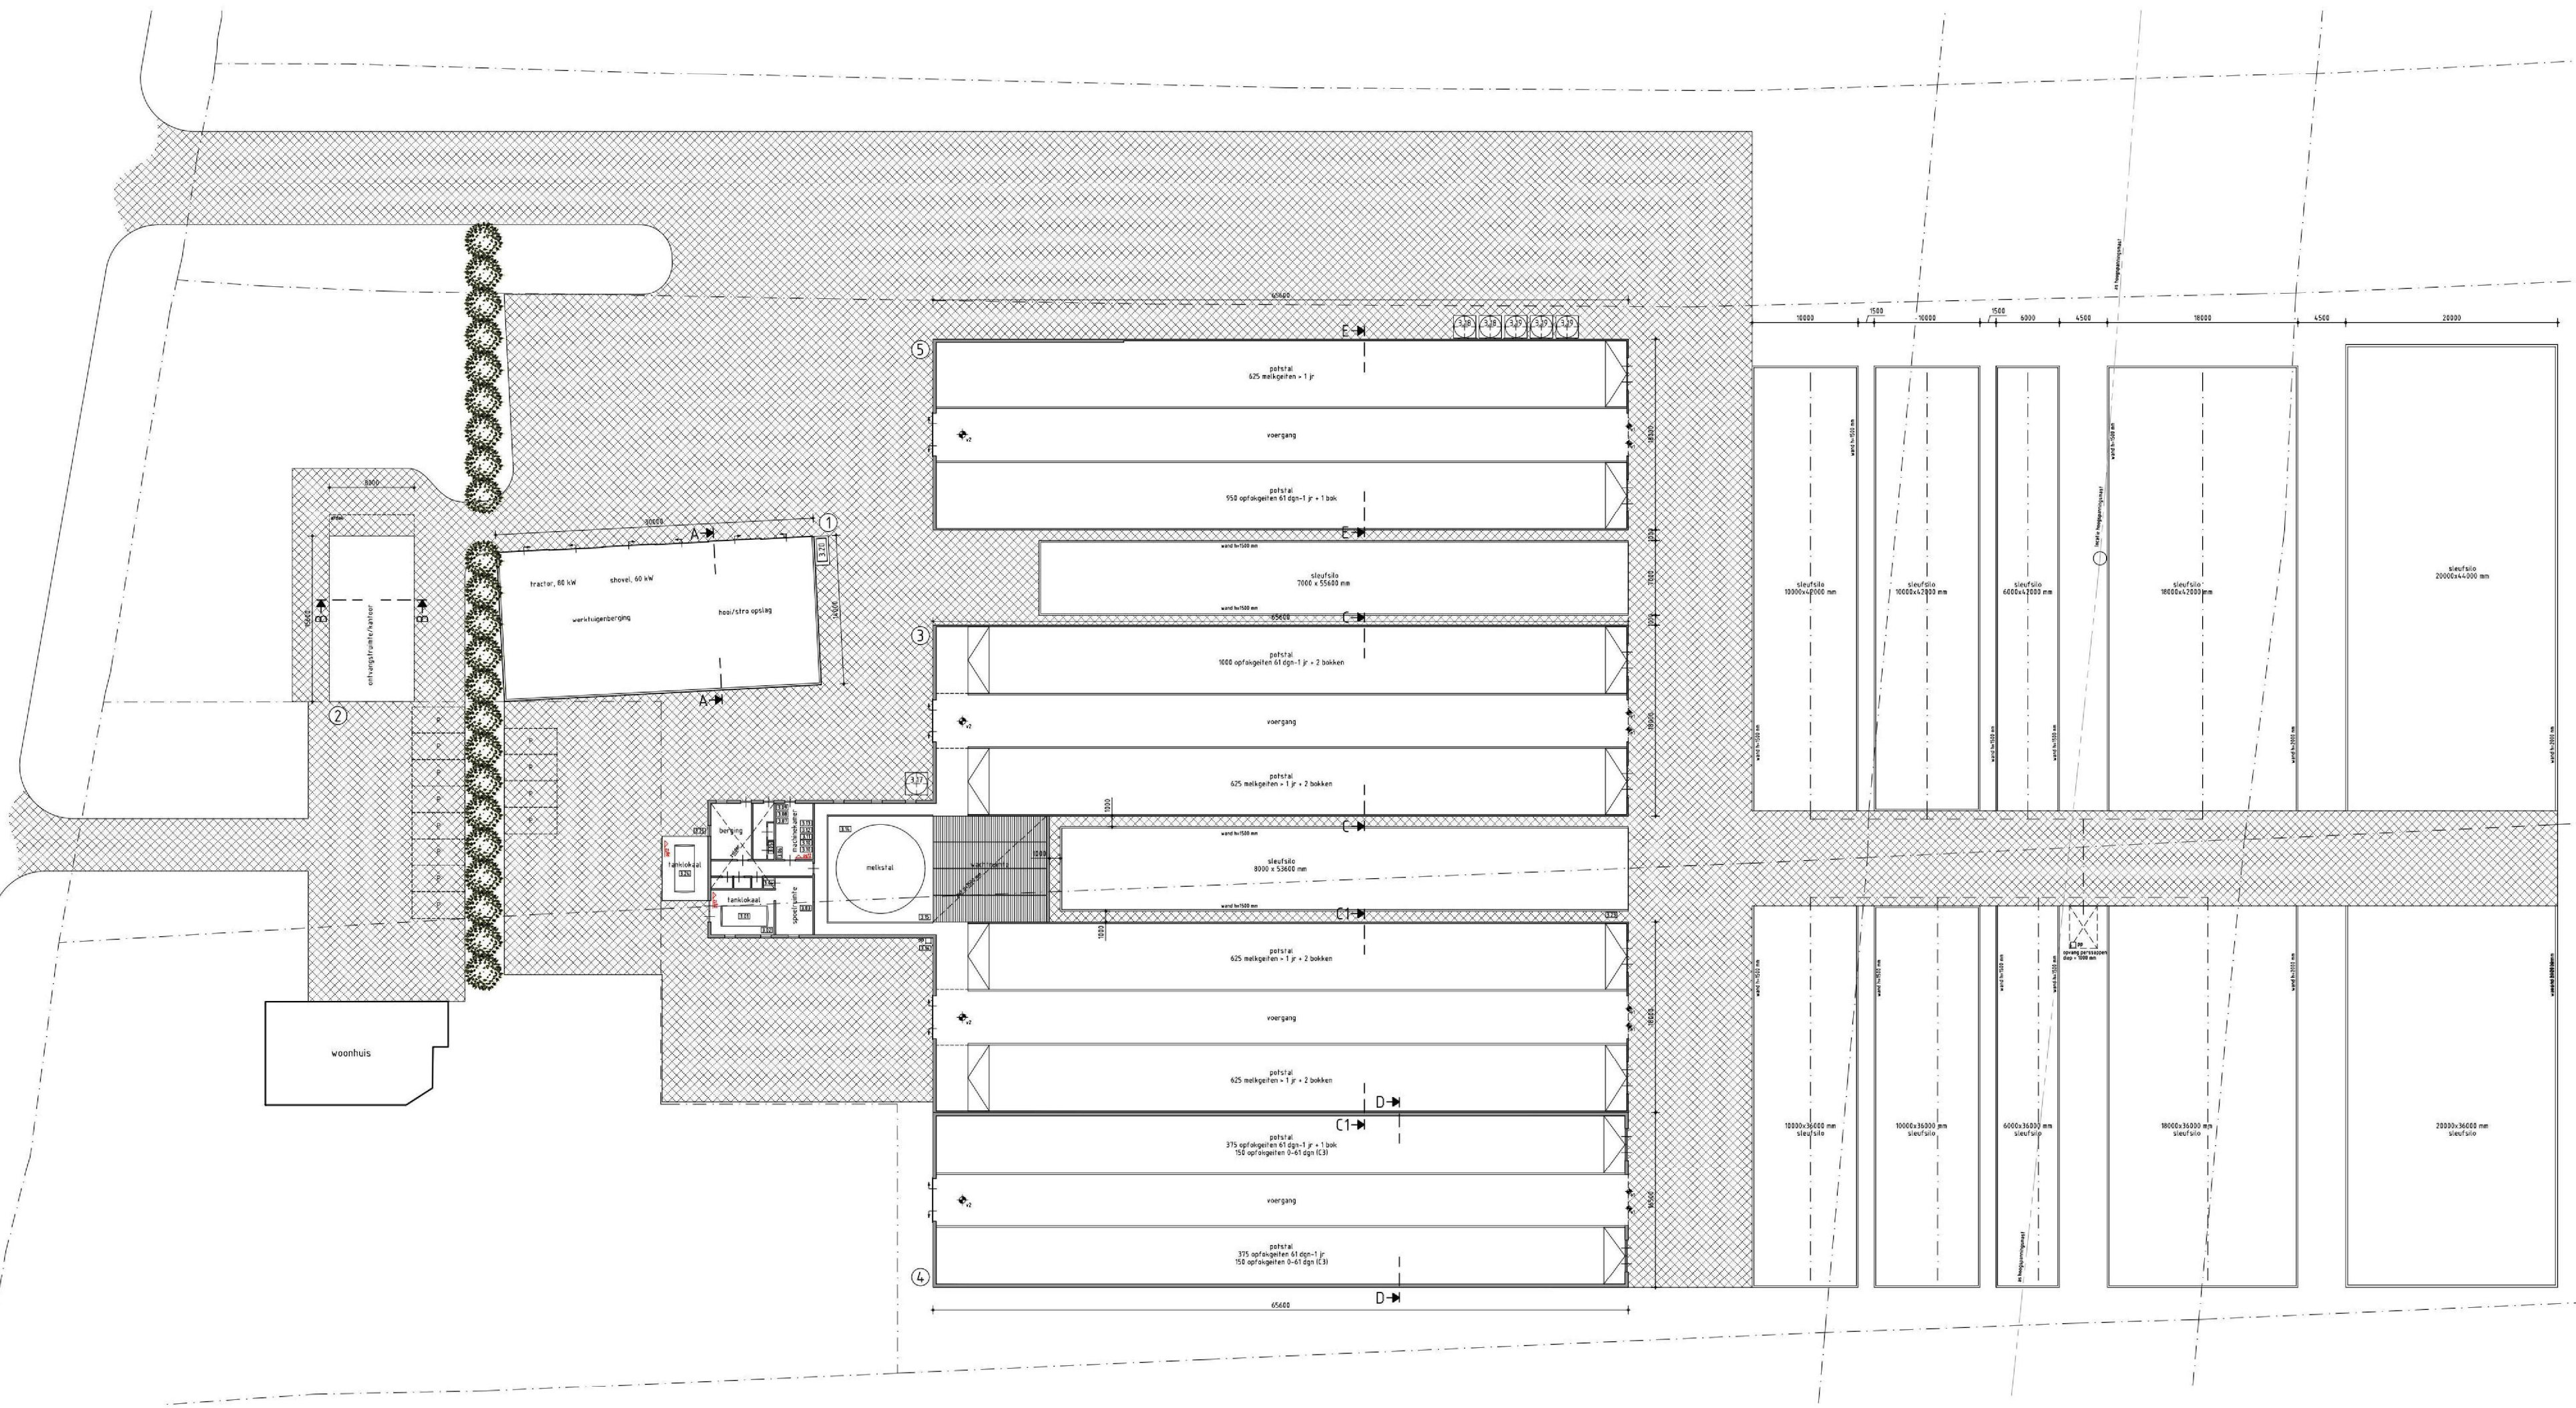

Gebouw 1
Werktuigenberging
doorsnede A-A
vanden : geprofileerde staalplaat
vloeren : beton
dak : golfplaten
geelhoogte : 5560+ r 4350+
nokhoogte : 6500+
ventilatie : natuurlijk


Gebouw 2
Ontvangstruimte/Kantoor
doorsnede B-B
vanden : metselwerk
vloeren : beton
dak : golfplaten
geelhoogte : 2815+
nokhoogte : 5910+
ventilatie : natuurlijk

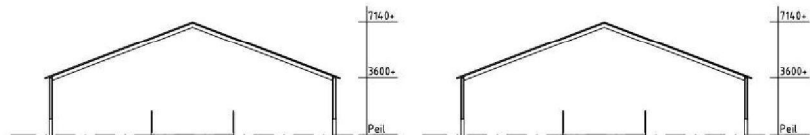

Gebouw 3
Geitenstal/Melkstal
doorsnede C-C
vanden : metselwerk/geprofileerde staalplaat
vloeren : beton
dak : golfplaten
geelhoogte : 3600+
nokhoogte : 7145+
ventilatie : mechanisch ventilator #883, 2 stuks
stuw ventilator #1253

Gebouw 5
Geitenstal
doorsnede E-E
vanden : metselwerk/geprofileerde staalplaat
vloeren : beton
dak : golfplaten
geelhoogte : 3600+
nokhoogte : 7145+
ventilatie : mechanisch ventilator #883, 2 stuks
stuw ventilator #1253

Renvooi	
001	melkram, 20000 liter + roerder, 0,35 kW
002	hogedrukreiniger, 4,2 kW
003	reinigingsaansteker, 0,1 kW
004	opslag reinigingsmiddelen, 180 liter
005	koselarij, mechanisch, 2 kg, 0,8 kW
006	hydrofoor met verijzing, 4,5 kW
007	diverse handgereedschappen, totaal 7,5 kW
008	c.v. installatie (gas), 24.000 kcal
009	compressor, 1,25 kW
010	elektrische boiler, 120 liter, 3,0 kW, 2 stuks
011	vacuumpomp, 3,5 kW
012	knagaggregaat, 925, 14 liter, 7,0 kW
013	melkpomp, 5,55 kW
014	melkpomp, 11,0 kW
015	motor met melk, 5,8 kW
016	voersilo, 15 m ³ , 2 stuks
017	voersilo, 45 m ³ , 3 stuks
018	develster, 5000 liter + pomp, 0,2 kW, in lekken
019	kadaverenkeuring, 2,0 kW
020	melkram, 37000 liter + roerder, 0,35 kW
021	koelmotor
022	ventilator #883
023	stuw ventilator #1253
024	brandblusser
025	potlood
026	hulp
027	verloop hwa (hemelwaterafvoer)
028	verloop vwa (vuilwaterafvoer)
Totaal dampoppervlakte : 5700 m ²	
Totaal verlaand oppervlakte : 13100 m ²	

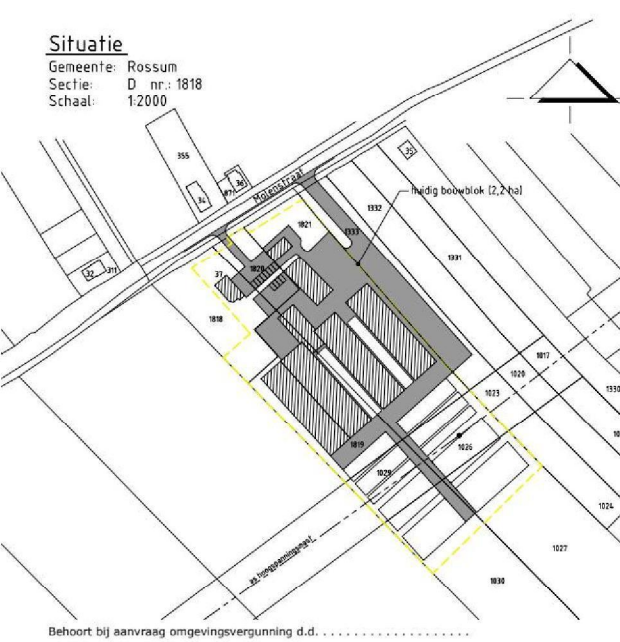

Behoort bij aanvraag omgevingsvergunning d.d.

project:	Geitenhouderij aan de Molenstraat 37, 5327 AW te Hurwenen	getekend:	5.1.20
opdrachtgever:	W.A. van der Schans Molenstraat 37 5327 AW Hurwenen 0418-663240	datum:	12-03-2015
onderdeel:	Milieukenning	opgesteld door:	AL 84-66-13 194
		schaal:	1:200
		format:	A0+
		projectnr.:	12.01.56
		proj. leiding:	5.1.20
		tekeningnr.:	15SH1.M1

Postbus 200
5460 BC Veghel
Tel: 088-4882925
Fax: 088-4882102
Mail: moul@exlan.nl
Site: www.exlan.nl

agrifirm
exlan

Gebouw 4
Geitenstal
doorsnede D-D
vanden : metselwerk/geprofileerde staalplaat
vloeren : beton
dak : golfplaten
geelhoogte : 3600+
nokhoogte : 7145+
ventilatie : mechanisch ventilator #883, 2 stuks
stuw ventilator #1253

Gebouw 5
Geitenstal
doorsnede E-E
vanden : metselwerk/geprofileerde staalplaat
vloeren : beton
dak : golfplaten
geelhoogte : 3600+
nokhoogte : 7145+
ventilatie : mechanisch ventilator #883, 2 stuks
stuw ventilator #1253