



Doorsnede gebouwen

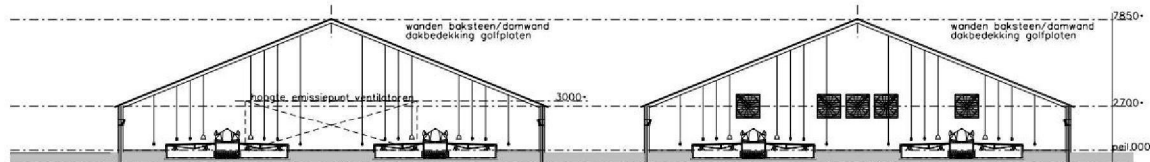

Doorsnede AA


Doorsnede BB

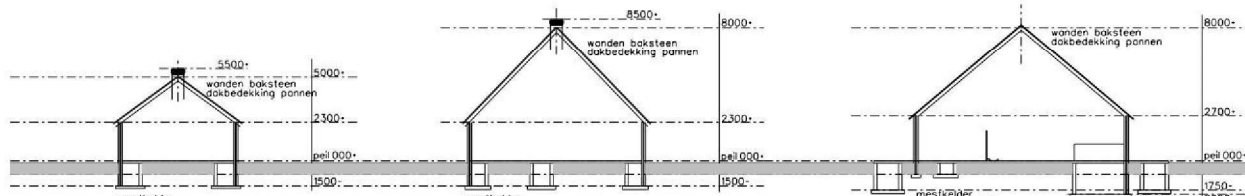

Doorsnede DD


Doorsnede EE

Doorsnede FF

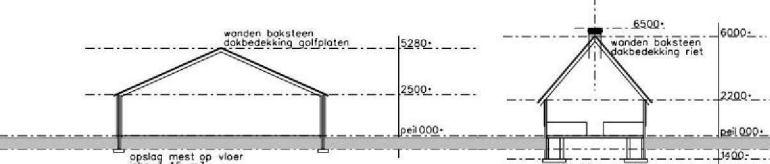

Doorsnede GG

Doorsnede HH

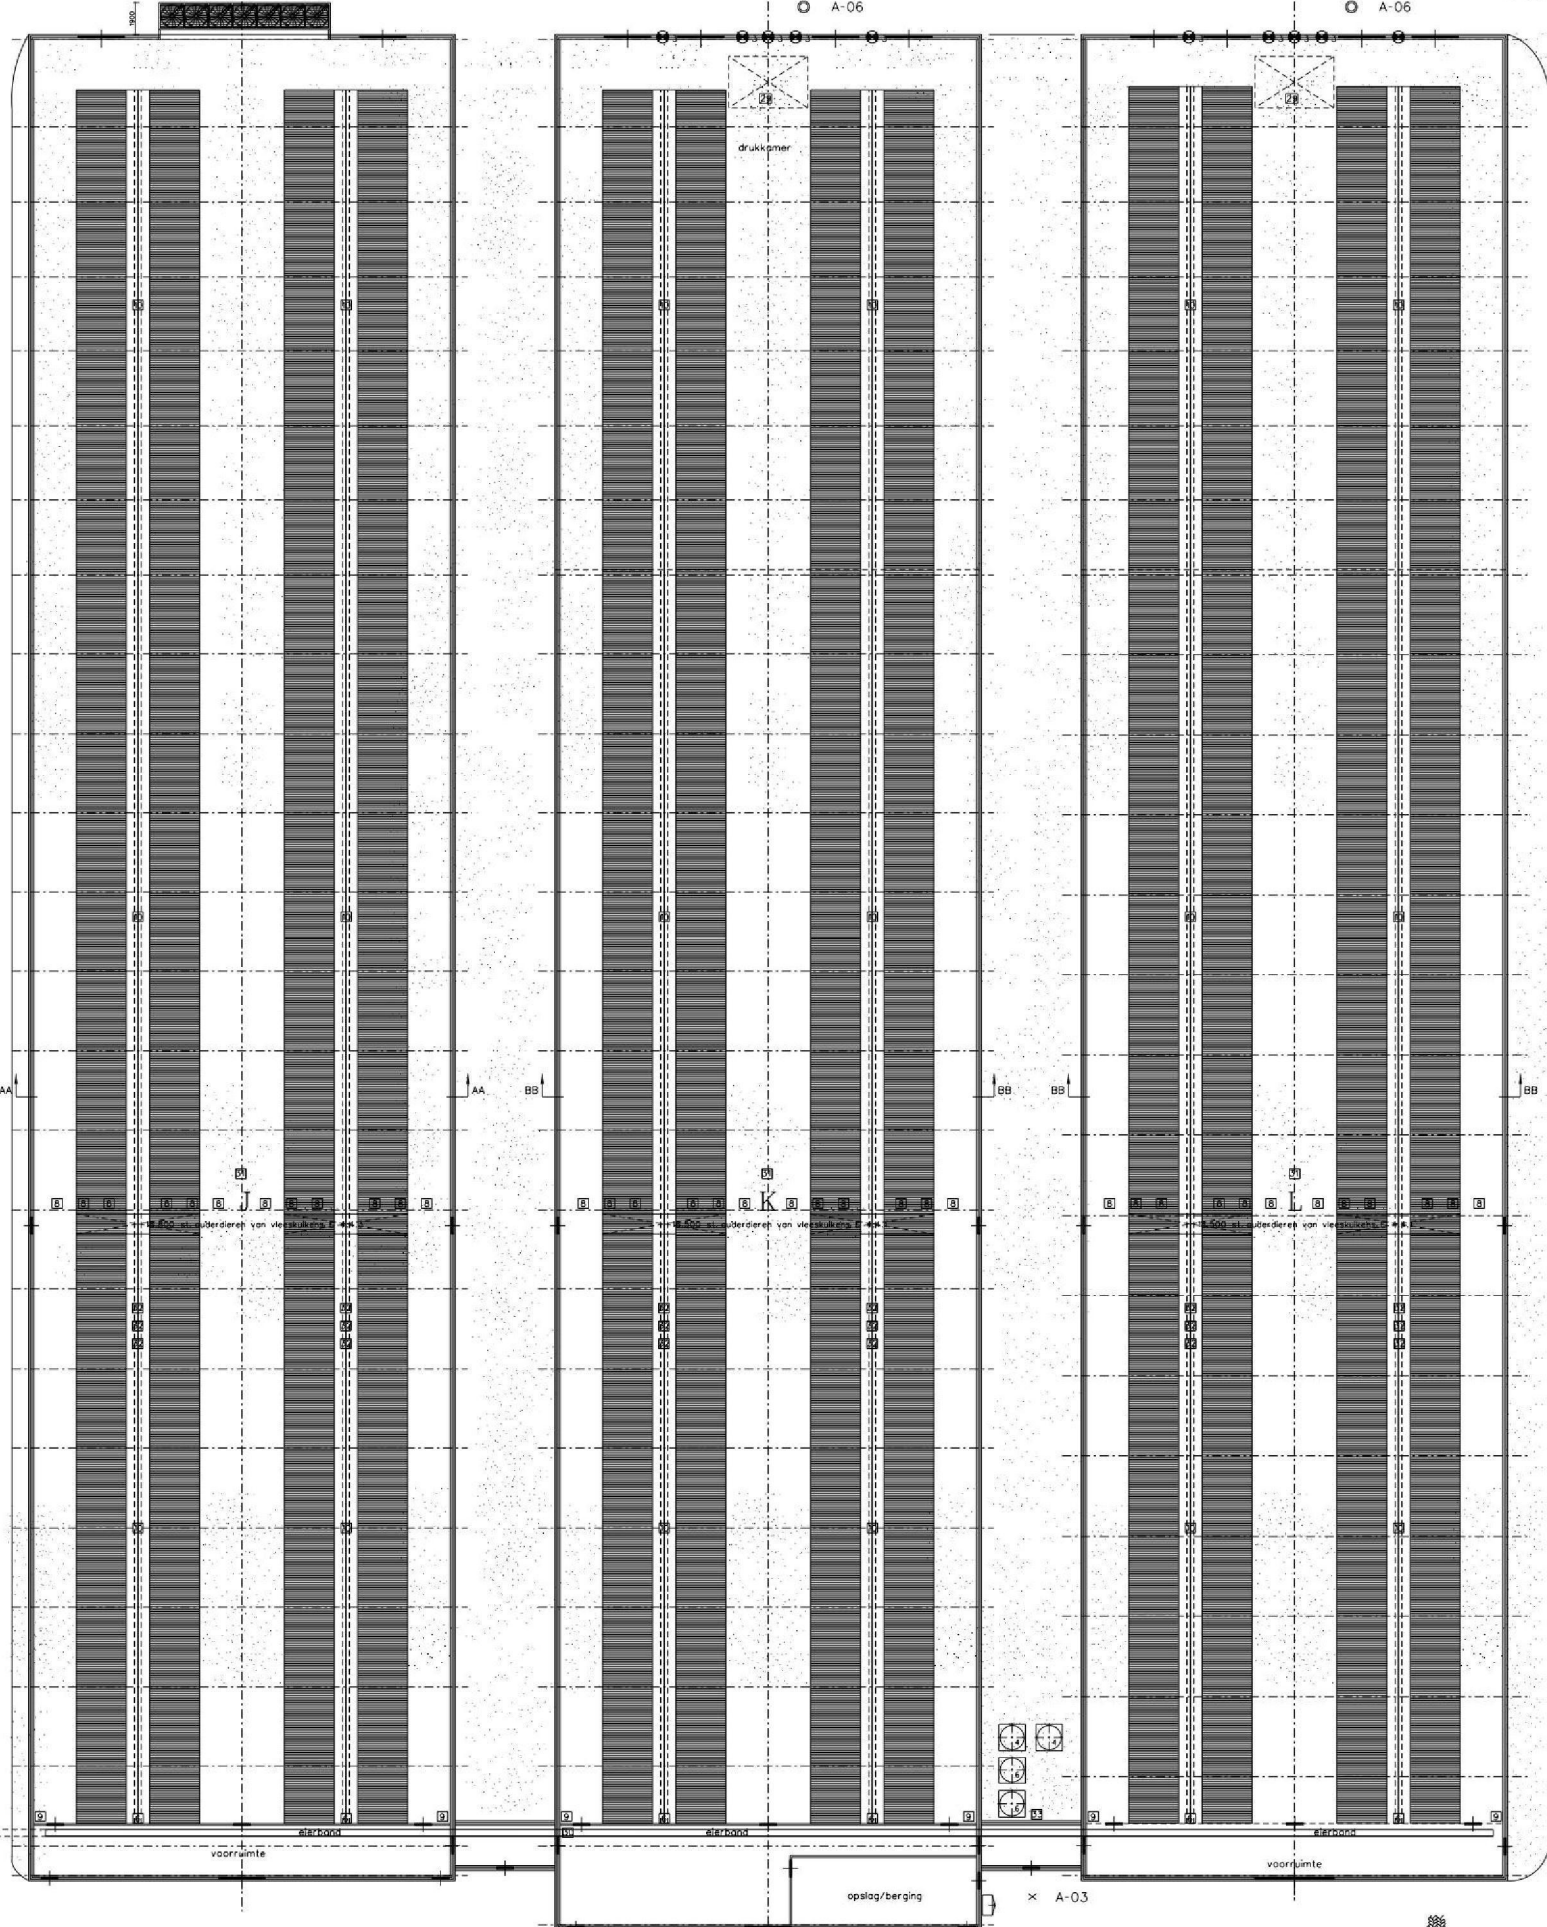






































Legenda			
sym.	gebouw	omschrijving	vermogen
1	2	buiten	voedsel met vijzel
2	4	buiten	voedsel met vijzel
3	4	buiten	voedsel met vijzel
Renvooi aan en afvoerbewegingen

- A-01 aan- en afvoer zoekkoelen/vr. jongvee
- A-02 afvoer vaste-/ drijfmest
- A-03 toelevering veevoer
- A-04 afvoer eieren
- A-05 aan- en afvoer vleesvarkens
- A-06 aan- en afvoer ouderdieren van vleeskuikens

Gebouwen

- A bedrijfswooning
- B opslag/berging
- C opslag/berging
- D opslag/berging
- E opslag/berging
- F bedrijfswooning/ opslag/berging
- G garage/ werkplaats/ werktuigenberging
- H opslag/berging
- I 15.000 st. (groot)ouderdieren van vleeskuikens in opkoe E 3.100
- J stal 18.000 st. ouderdieren van vleeskuikens E 4.4.3
- K stal 18.000 st. ouderdieren van vleeskuikens E 4.4.1
- L stal 18.000 st. ouderdieren van vleeskuikens E 4.4.1

architectuur & vormgeving

plan

datum

21/12/2012

schaal

1:200

VAN WESTREENEN
ADVISEURS VOOR HET BLUTGENGEBIED

Plan: aanvraag natuurbeschermingsvergunning
Locatie: Dikensweg 4 te Bennekom

Opdrachtgever:
Mits van Steenberg
Dikensweg 4
6721 WZ Bennekom

Van Westreenen BV
Fokkerstraat 1A / 3772 MP Boreveld
Tel: 03421 474255 / Fax: 03421 474281
Vansveldweg 65D / 7111 JA Lisse
Tel: (0544) 379737 / Fax: 0544 379738

HOOFDTEKENING
TEKENING N. 1 BLAEN

BLAD 1