

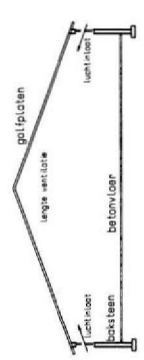


		Renvooi			
NO	Omschrijving	oort.vermogen	inhoud		
1	waterpomp	1 0,73 kW		spierking	
2	bestrijdingsmiddel	1		zie bijlage 2	
3	verfopslag	1	10 ltr		
4	jerrycan benzine	1	20 ltr		
5	seemiddel	2	10 ltr		
6	lastrol	1 200 KVA			
7	slipsteen	1 0,5 kW			
8	compressor	1 1,85 kW			
9	gasolie	1 1,1 kW		benzine	
10	grasmaaiër	1 1,5 kW		benzine	
11	hogerdrukspinger	1 4,4 kW		elektrisch	
12	reinigingsmiddel	3	25 ltr	zie bijlage 3	
13	kolomboor	1 1,1 kW			
14	zaagmachine	1 0,73 kW			
15	shovel	1 44 kW		diesel	
16	traktor	2 82 kW		diesel	
17	dieselcilinder	1	1200 ltr	bovengronds boven lekbak	
18	ventilator	1 0,27 kW		1400 omw/min	
19	kadaver koeling	1 2,2 kW		koelred. R22 1,8 kg	
20	ventilatie gordijn	8 0,27 kW			
21	voedervijzel	12 0,73 kW			
22	hecter	8 28 kW		aardgas	
23	ventilator	4 1,1 kW		1400 omw/min	
24	gaskapje	24 3 kW		aardgas	
25	recirculatie ventilator	18 0,55 kW		1400 omw/min	
26					
27					
28					
29					
30					


Renvooi gebouwen							
	N0	Omschrijving	cont	vloer	dek	gevel	opmerking
A	1	woning	1	beton	riet	steen	huissnr. 80
B		garage	1	beton	pannen	steen	
C		werkluikberging	1	beton	gol.fpl.	damwand	
D		veestal	1	beton	gol.fpl.	damwand	42 vleesvaa
E		schaapsstal	1	beton	gol.fpl.	damwand	100 schapen
F		kalveensstal	1	beton	gol.fpl.	steen	12000 slachtkalvee
G		kalveensstal	1	beton	gol.fpl.	steen	5000 slachtkalvee
H		kalveensstal	1	beton	gol.fpl.	steen	4000 slachtkalvee
I		kalveensstal	1	beton	gol.fpl.	steen	3000 slachtkalvee
J							
K							

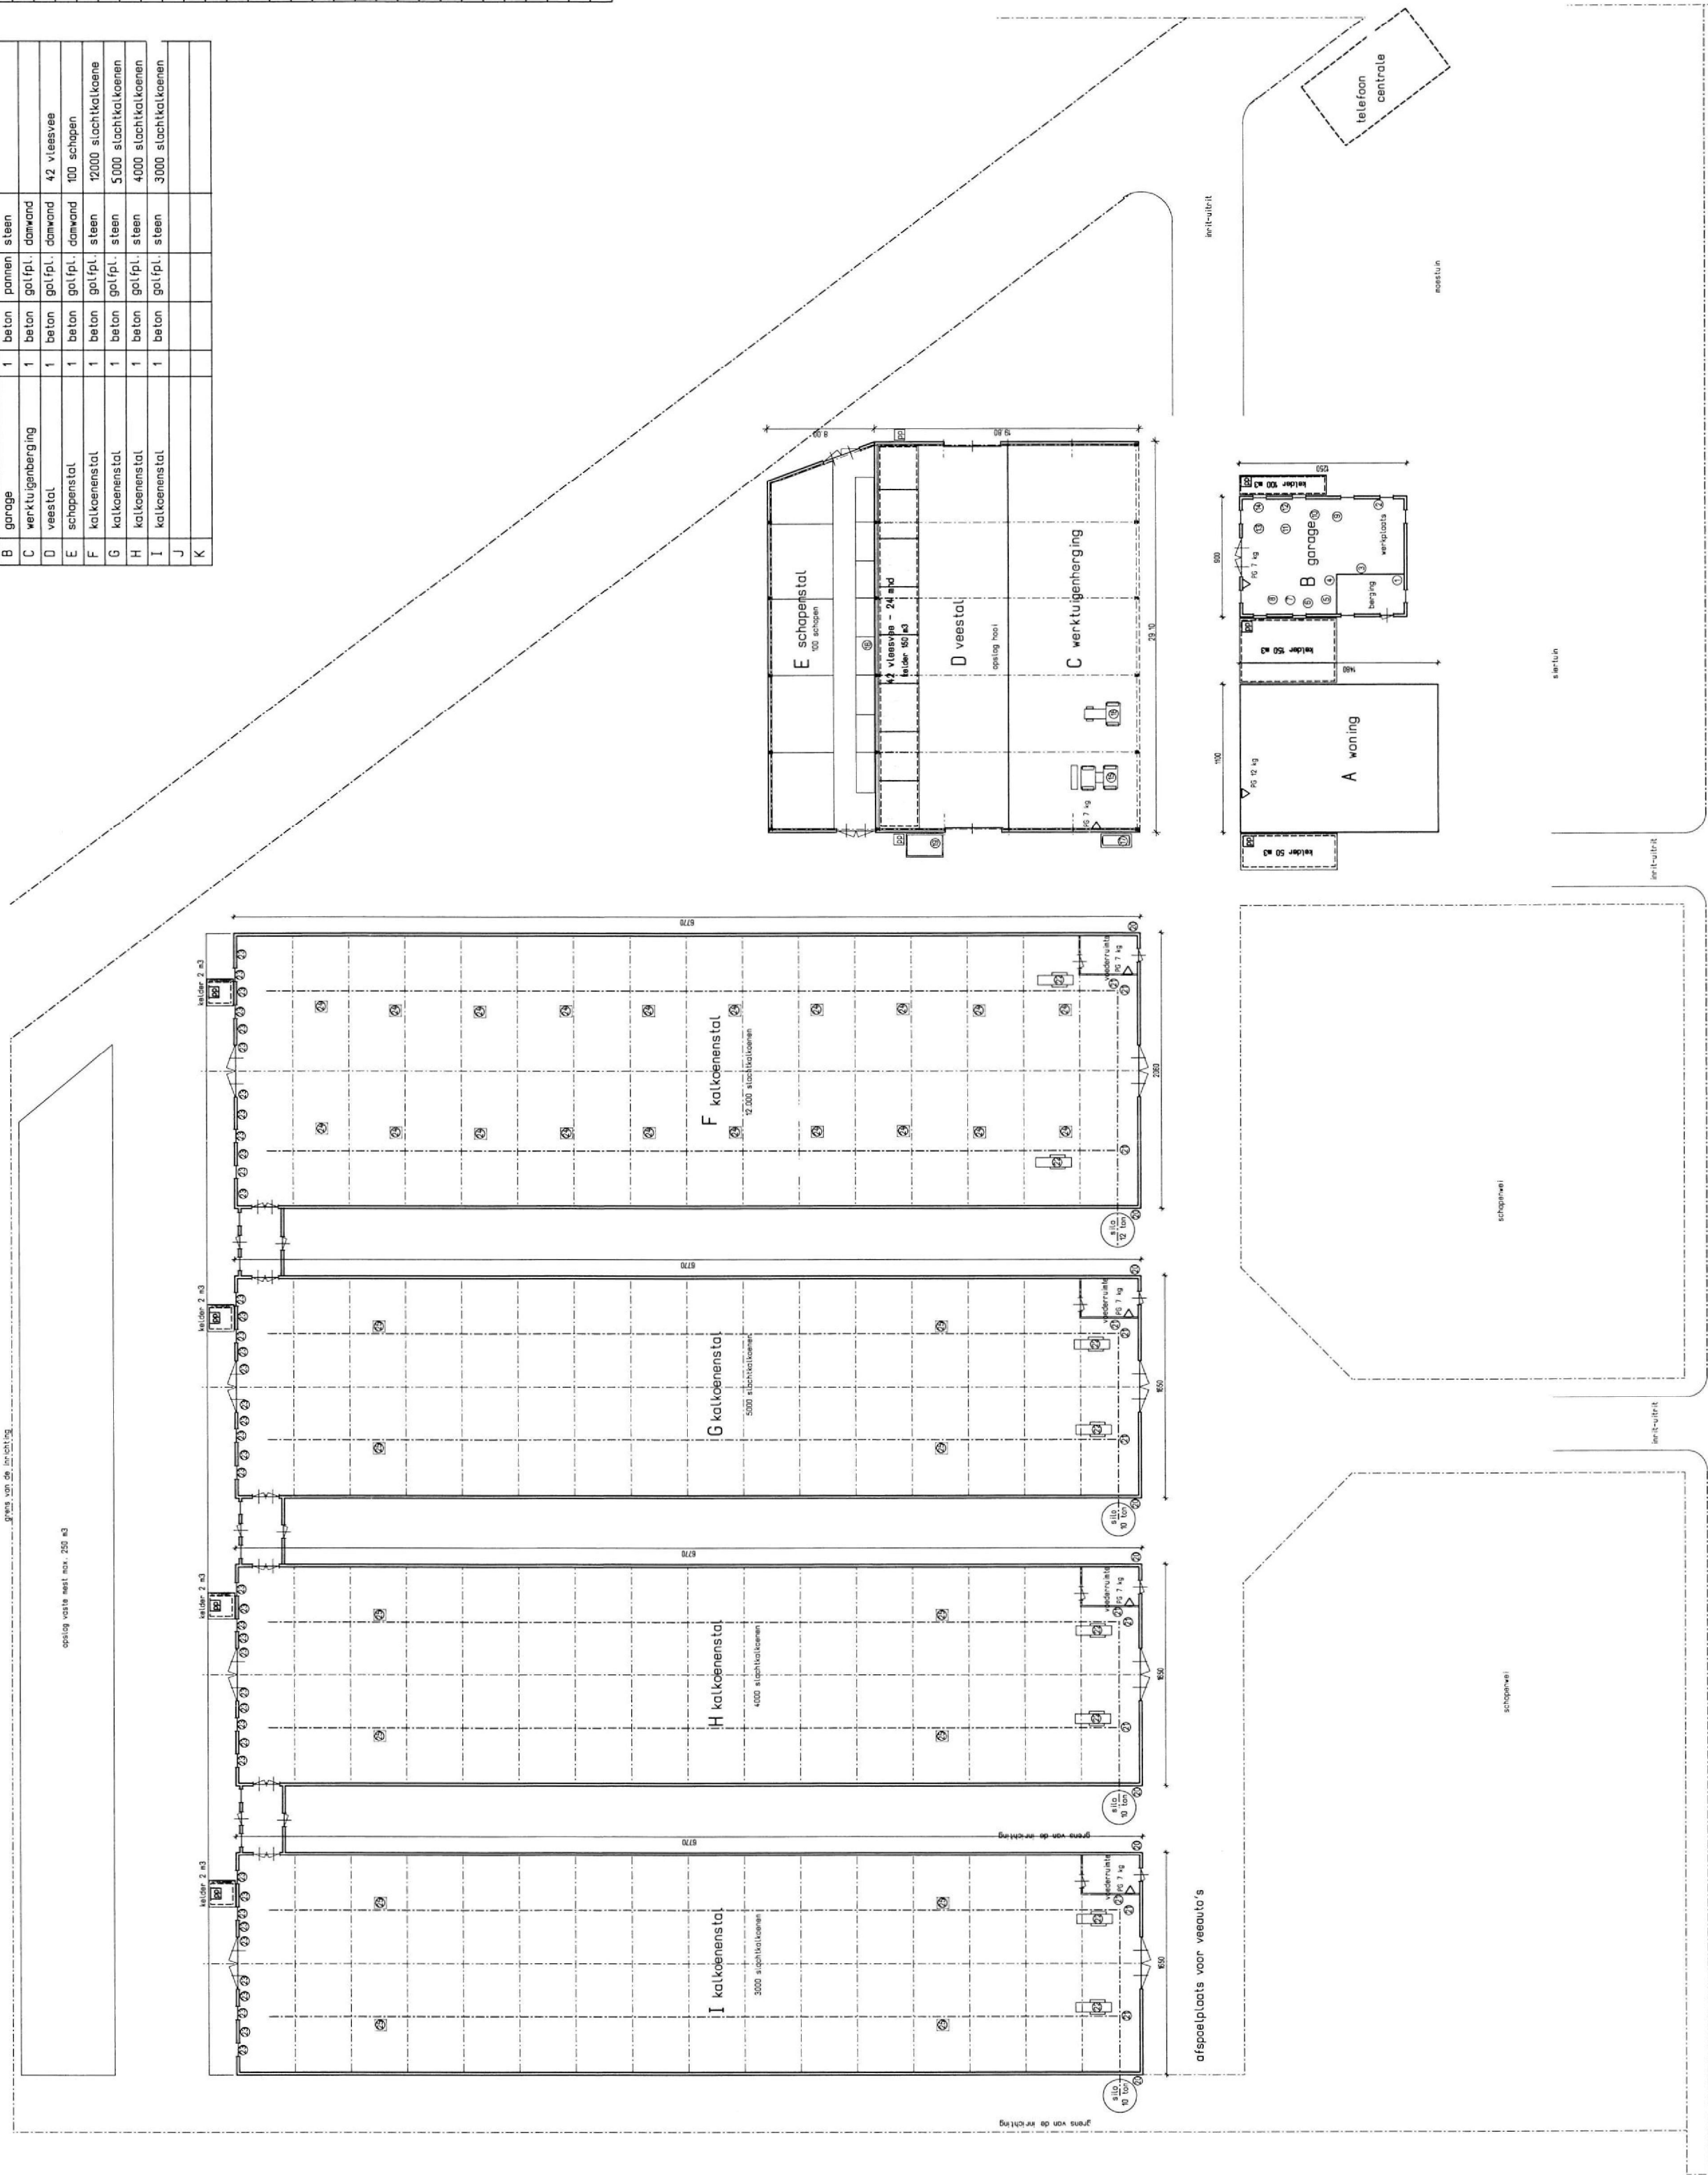


Doorsnede stal I

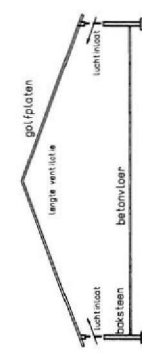

Doorsnede stal H

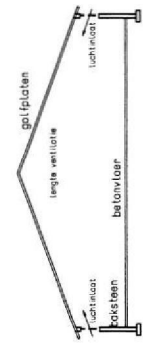


Doorsnede stal G

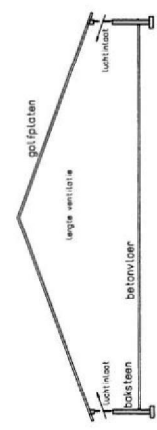

Doorsnede stal F



Doorsnede stal C-[]

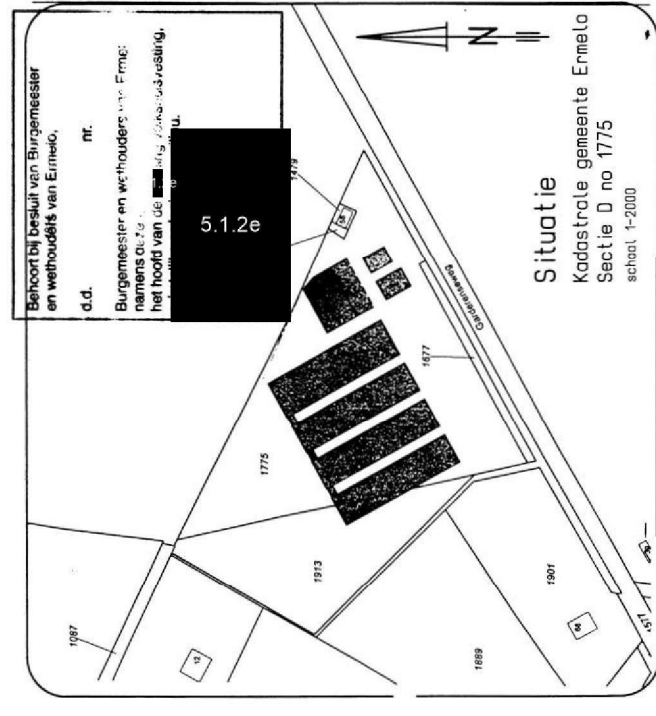

5.1.2e

Behoort bij de aanvraag wet milieubeheer	
Aanvr. Dnr.	S.1.26
aanvraagweg 60	
3852 NK Emmelo	
Situatie tekening	
H. Bakker Architect Nijkensweg 8 3853 NW Emmelo	Arch. reg. 90080818D Tel. 0341-576866 Fax 0341-562436
	HR. Handenvak 0265-7781
schied.	1-200
datum:	12 maart 2001
gewijz.	28 maart 2004
blad 1	548-2170