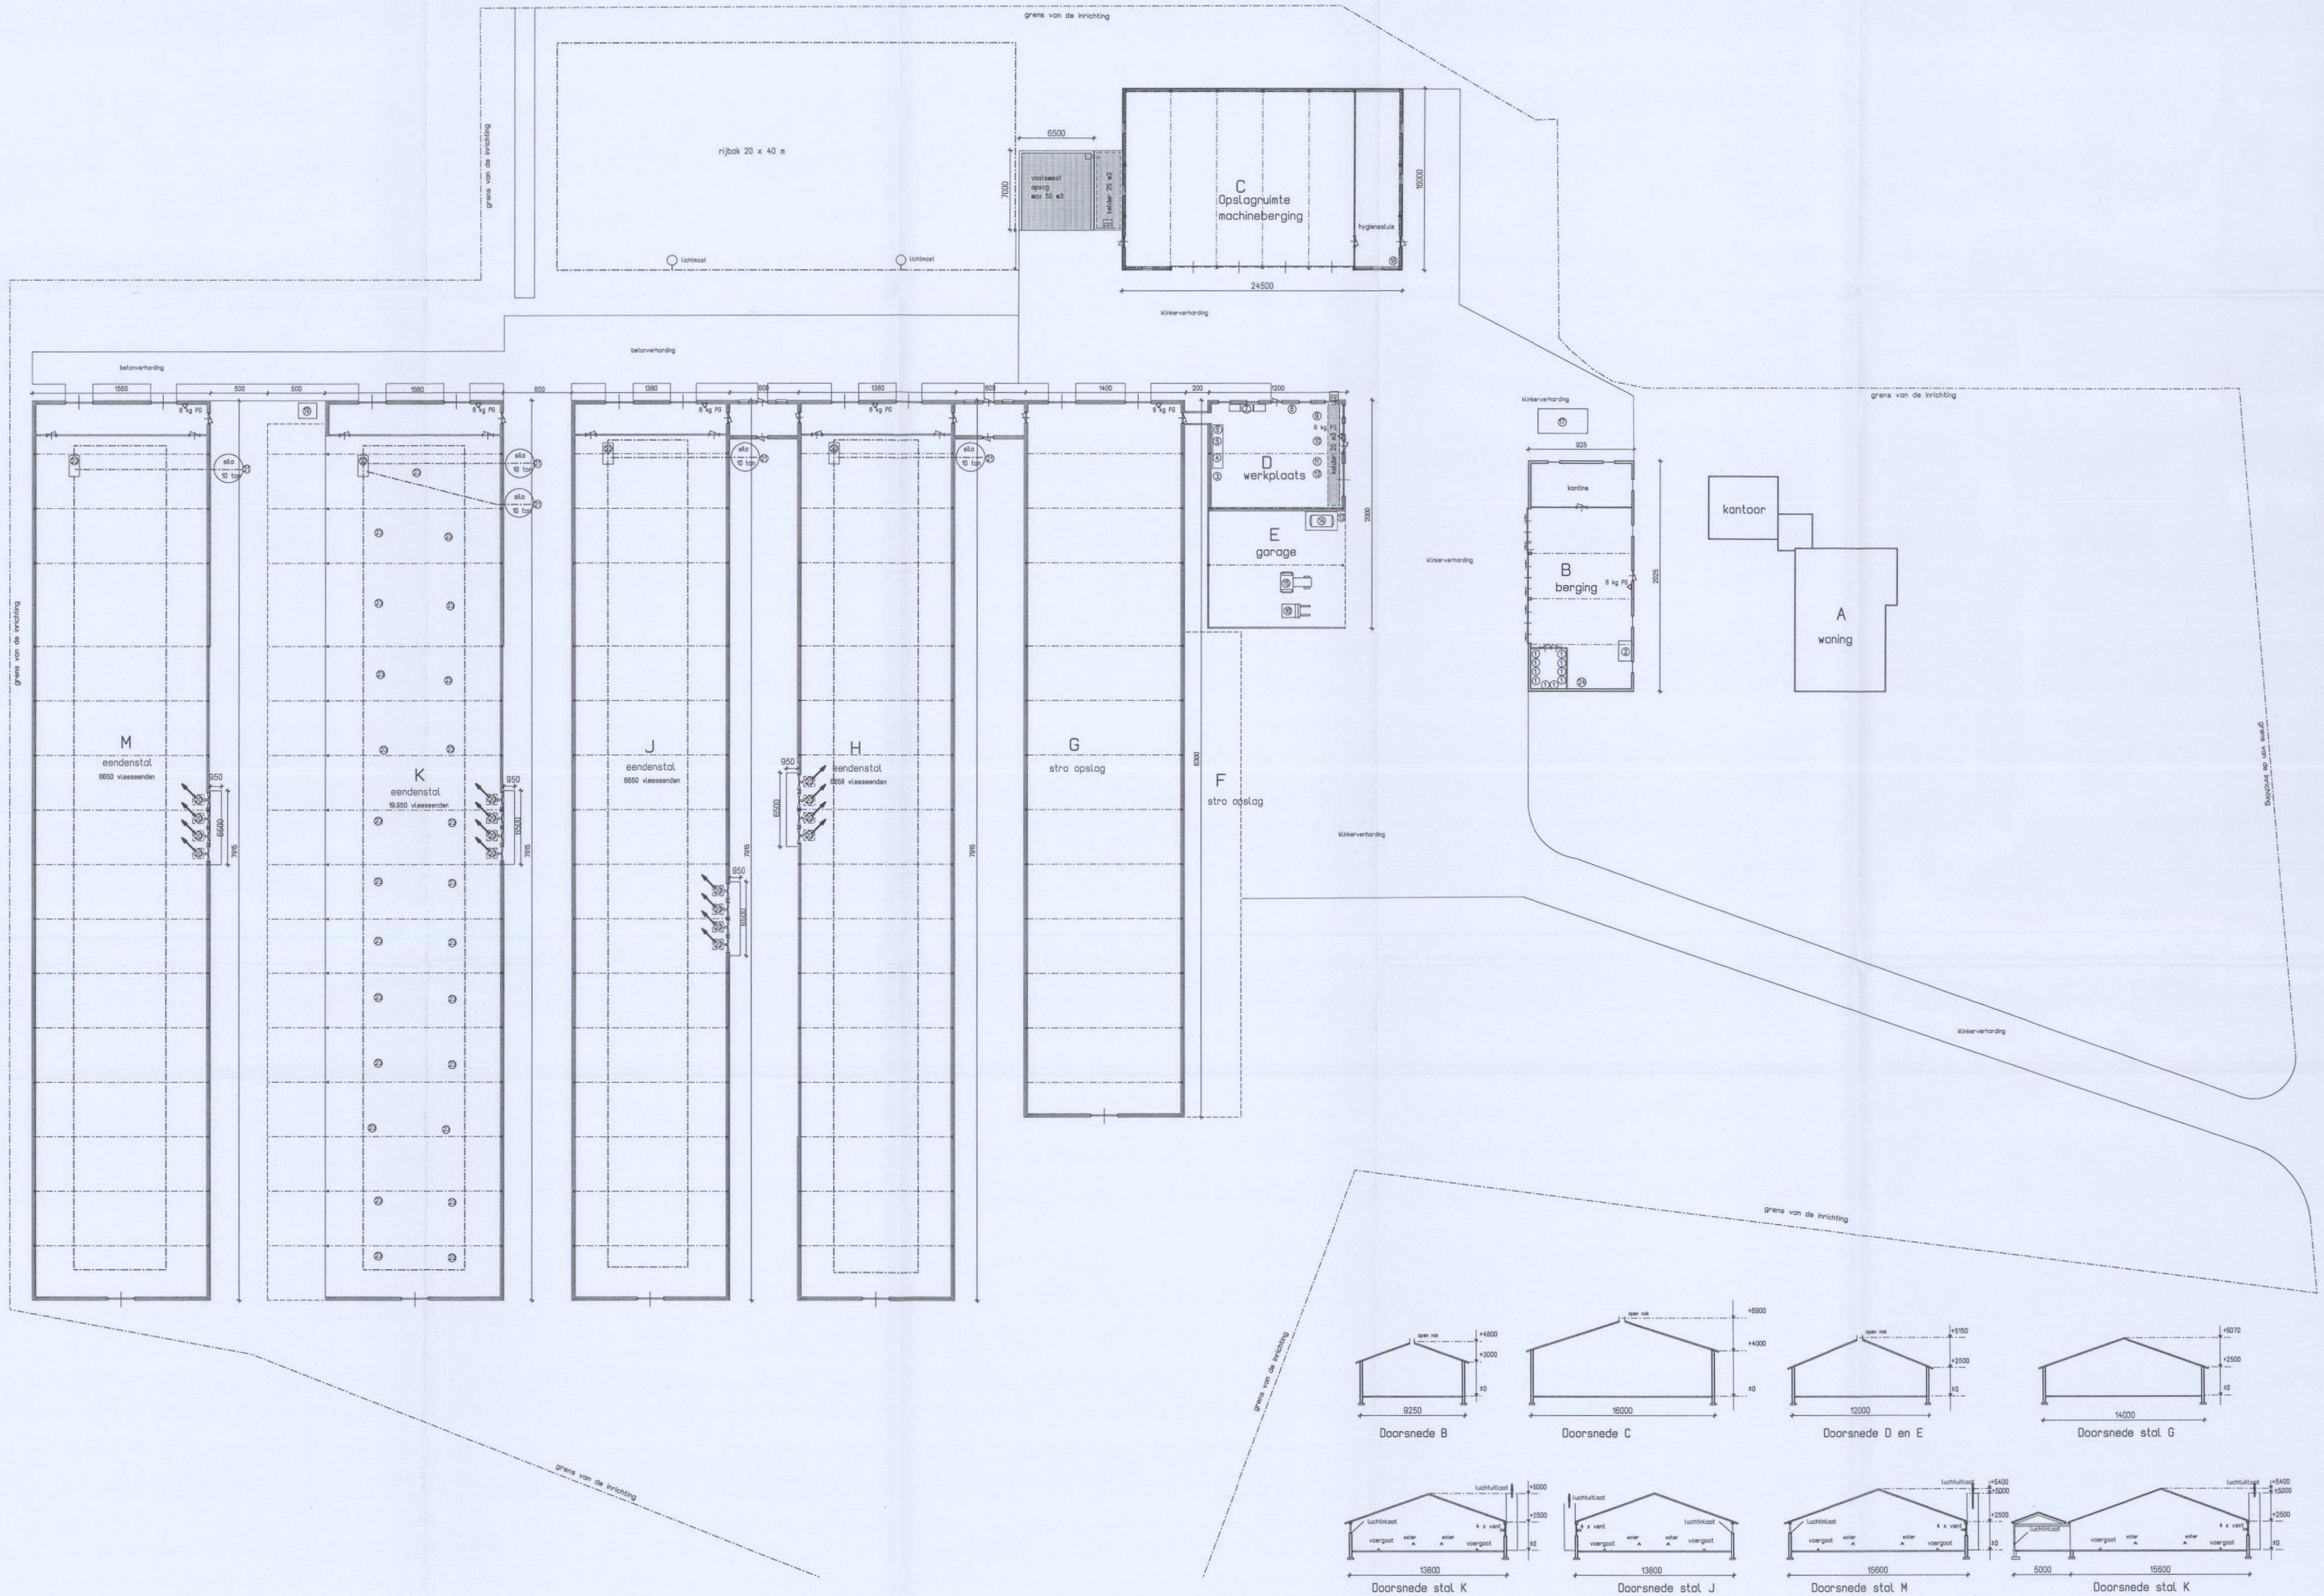

Renvooi gebouwen

NO	Omschrijving	aant	vloer	dak	gevel	opmerking
A	woning	1	beton	pannen	steen	
B	berging	1	beton	golfpl.	steen	
C	opslagruimte	1	beton	golfpl.	steen	
D	werkplaats	1	beton	golfpl.	steen	
E	garage	1	beton	golfpl.	steen	
F	stro opslag	1		golfpl.		
G	stro opslag	1	beton	golfpl.	damwand	
H	eendenstal	1	beton	golfpl.	damwand	6650 slachteenden
J	eendenstal	1	beton	golfpl.	damwand	6650 slachteenden
K	eendenstal	1	beton	golfpl.	damwand	19.950 slachteenden
M	eendenstal	1	beton	golfpl.	damwand	6650 slachteenden

Renvooi

NO	Omschrijving	aant.	vermogen	inhoud		opmerking
1	opslag isolatie grondstof	10		200 ltr		
2	waterpomp	1	0,73 KW			
3	agregaat	1	55 KW			diesel
4	compressor	1	1,1 KW			
5	div. handgereedschap	1	5 KW			
6	lastrafo	1	180 Amp			elektrisch
7	hogedrukreiniger	1	4,4 KW			
8	verfopslag	1		15 kg		in kast
9	bestrijdingsmiddelen	1				incidenteel aanwezig
10	milieubox	1				klein chemisch afval
11	bladblazer	1	2,2 KW			benzine
12	grasmachine	1	4 KW			diesel
13	brandstof pomp	1	0,25 KW			
14	dieselolietank	1		5000 ltr		in lekbak
15	traktor	1	65 KW			diesel
16	heftruk	1	12 KW			diesel
17	afval container	1		1 m3		huishoudelijk
18	geiser	1	4 KW			aardgas
19	kadaverkoeling	1	0,55 KW			koel. med. R22 1,4 kg
20	ventilator	16	1,3 KW			ø 140 40.000 m3/h
21	voederwijzel	5	0,73 KW			silo inhoud 5 x 10 ton
22	voedermoolne	4	1,1 KW			
23	gasstraler	25	1,5 KW			aardgas
24	jerrycan benzine			10 ltr		
25						
26						

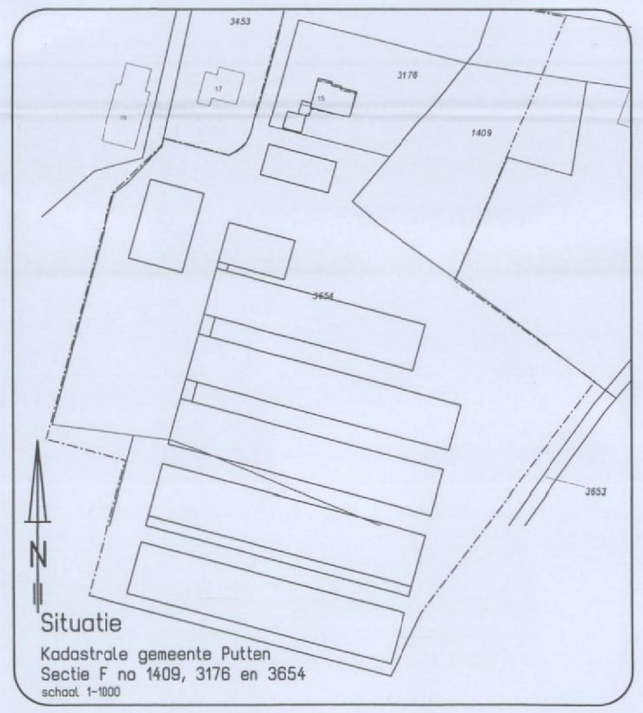

Situatie
Kadastrale gemeente Putten
Sectie F no 1409, 3176 en 3654
schaal 1-1000

Behoort bij de aanvraag omgevingsvergunning

Aanvrager:	Dhr: H. van de Bunt Goorsteeg 15 3882 LE Putten	schaal: 1-200 datum: 17 november 2011 gewijz:
Bouwlocatie:	[redacted] Bunt Goorsteeg 15 3882 LE Putten	gewijz: gewijz: tek. nr: 20-2768
onderdeel milieu		blad 1

H. Bakker Architect
Nijkerkerweg 6
3853 NW Ermelo
Tel.: [redacted]
Fax: [redacted]
Arch. reg. 190080810
HR. Harderwijk 08054781

0167

44339870