
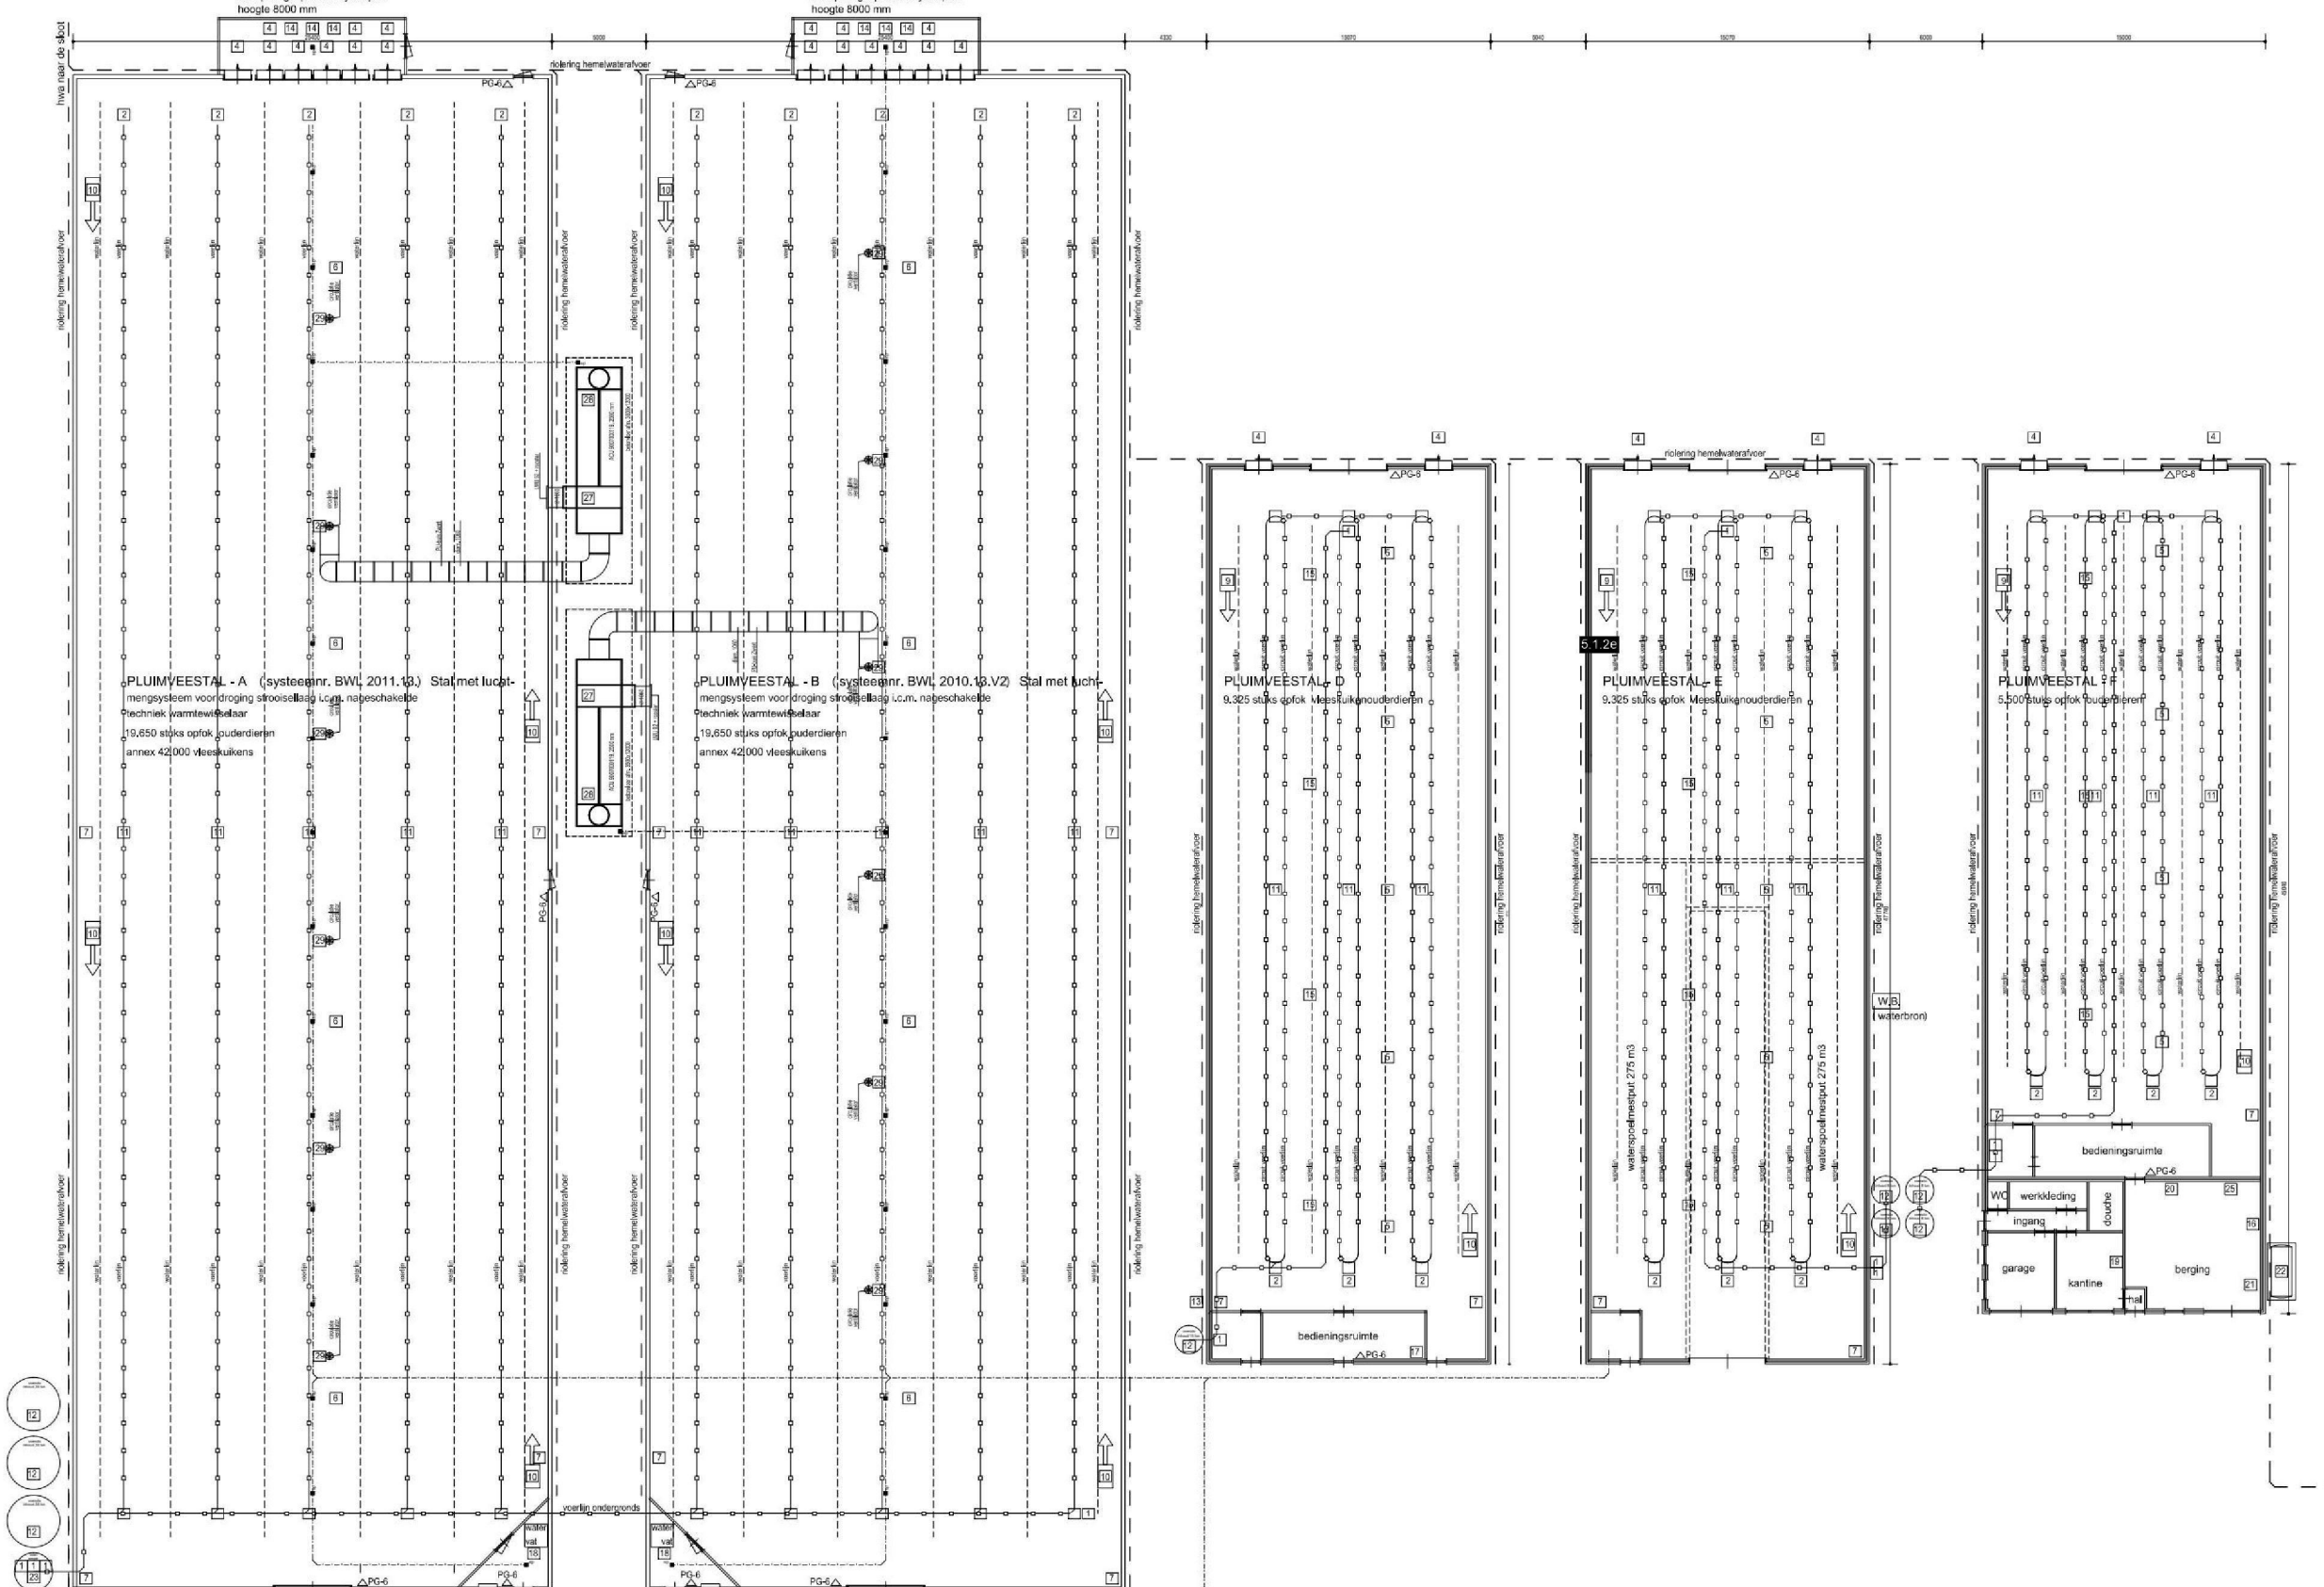
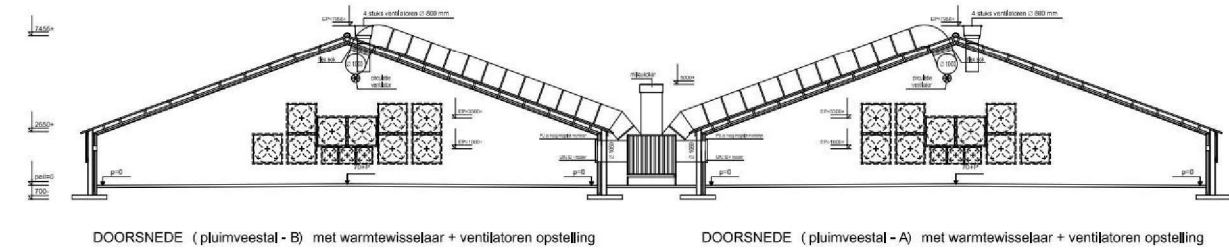
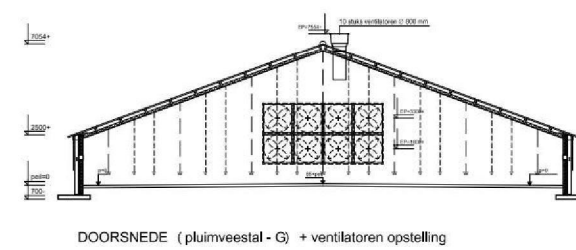


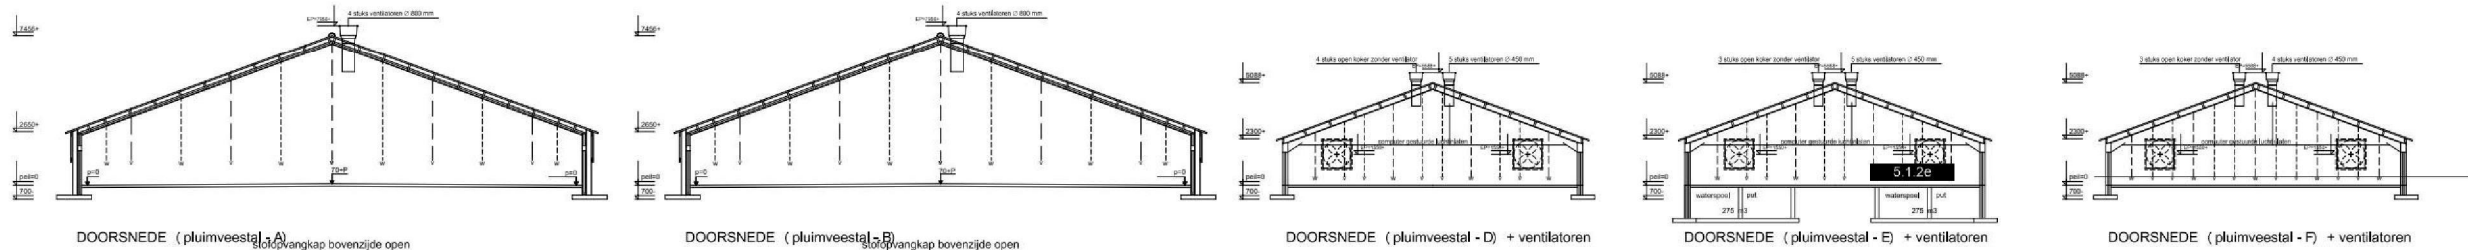

PLUIMVEESTAL - A (systeemn. BWL 2011.13) Stal met lucht-mengsysteem voor droging strooisellaag i.o.m. nageschakelde techniek warmtewisselaar	
Afmeting	25,4x40,8x4,40 m; muurplaat hoogte 2,05 m; nokhoogte 7,48 m
Wanden	betonpanden
Medioslag	100 m3 vaste mest op vloer

PLUIMVEESTAL - D	
Afmeting	15,07x47,75 m; muurplaat hoogte 2,30 m; nokhoogte 5,09 m
Wanden	betonpanden
Deelbeeking	werkzaamheid gebakken
Ventilatie	inlaat via ventilator in zijgevel, uitlaat 5 stuks nokventilatoren en 4 stuks open kokers
Versnellings	in alle 4 à 10 ton
Medioslag	35 m3 vaste mest op vloer
Aantal dieren	9.325 stuks opk. vleeskalveren/ouderdieren


PLUIMVEESTAL - F	
Afmeting	15,07x45,94 m; muurplaat hoogte 2,30 m; nokhoogte 5,09 m
Wanden	betonpanden
Deelbeeking	werkzaamheid gebakken
Ventilatie	inlaat via ventilator in zijgevel, uitlaat 4 stuks nokventilatoren en 3 stuks open kokers
Versnellings	in alle van 2 à 4 ton
Medioslag	25 m3 vaste mest op vloer
Aantal dieren	5.500 stuks opk. ouderdieren

PLUIMVEESTAL - B (systeemn. BWL 2010.13.V2) Stal met lucht-mengsysteem voor droging strooisellaag i.o.m. nageschakelde techniek warmtewisselaar	
Afmeting	25,4x40,8x4,40 m; muurplaat hoogte 2,05 m; nokhoogte 7,48 m
Wanden	betonpanden
Deelbeeking	werkzaamheid gebakken
Ventilatie	inlaat via ventilator in zijgevel, uitlaat via 12 stuks ventilatoren in achtergevel
Versnellings	in alle van 2 à 24 ton
Medioslag	100 m3 vaste mest op vloer


PLUIMVEESTAL - E	
Afmeting	15,07x47,75 m; muurplaat hoogte 2,30 m; nokhoogte 5,09 m
Wanden	betonpanden
Deelbeeking	werkzaamheid gebakken
Ventilatie	inlaat via ventilator in zijgevel, uitlaat 5 stuks nokventilatoren en 4 stuks open kokers
Versnellings	in alle van 2 à 10 ton
Medioslag	35 m3 vaste mest op vloer
Aantal dieren	9.325 stuks opk. vleeskalveren/ouderdieren

PLUIMVEESTAL - G	
Afmeting	22,45x10,00 m; muurplaat hoogte 2,05 m; nokhoogte 7,45 m
Wanden	betonpanden
Deelbeeking	werkzaamheid gebakken
Ventilatie	inlaat via ventilator in zijgevel, uitlaat via 8 ventilatoren in achtergevel
Versnellings	in alle van 2 à 4 ton
Medioslag	120 m3 vaste mest op vloer
Aantal dieren	27.500 stuks opk. ouderdieren


RENVOOI					
	omschrijving	aantal	vermogen kW	Totale verhoging kW	in ver.
11	Ventilator	15	0,50	7,50	-
12	Ventilator	25	0,50	12,50	-
13					
TOTAAL				882,53	

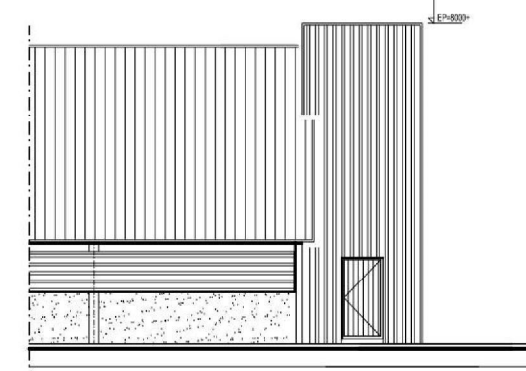

ZIJGEVEL stal-A+B met STOFOPVANGKAP (hoogte 8000+)

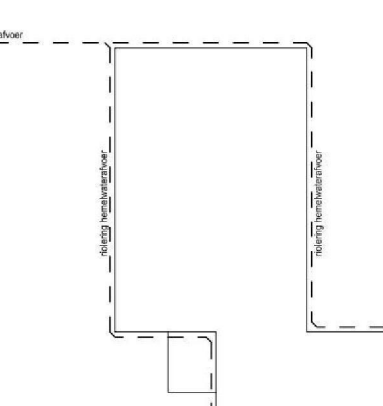

ZIJGEVEL stal-G met STOFOPVANGKAP (hoogte 5000+)

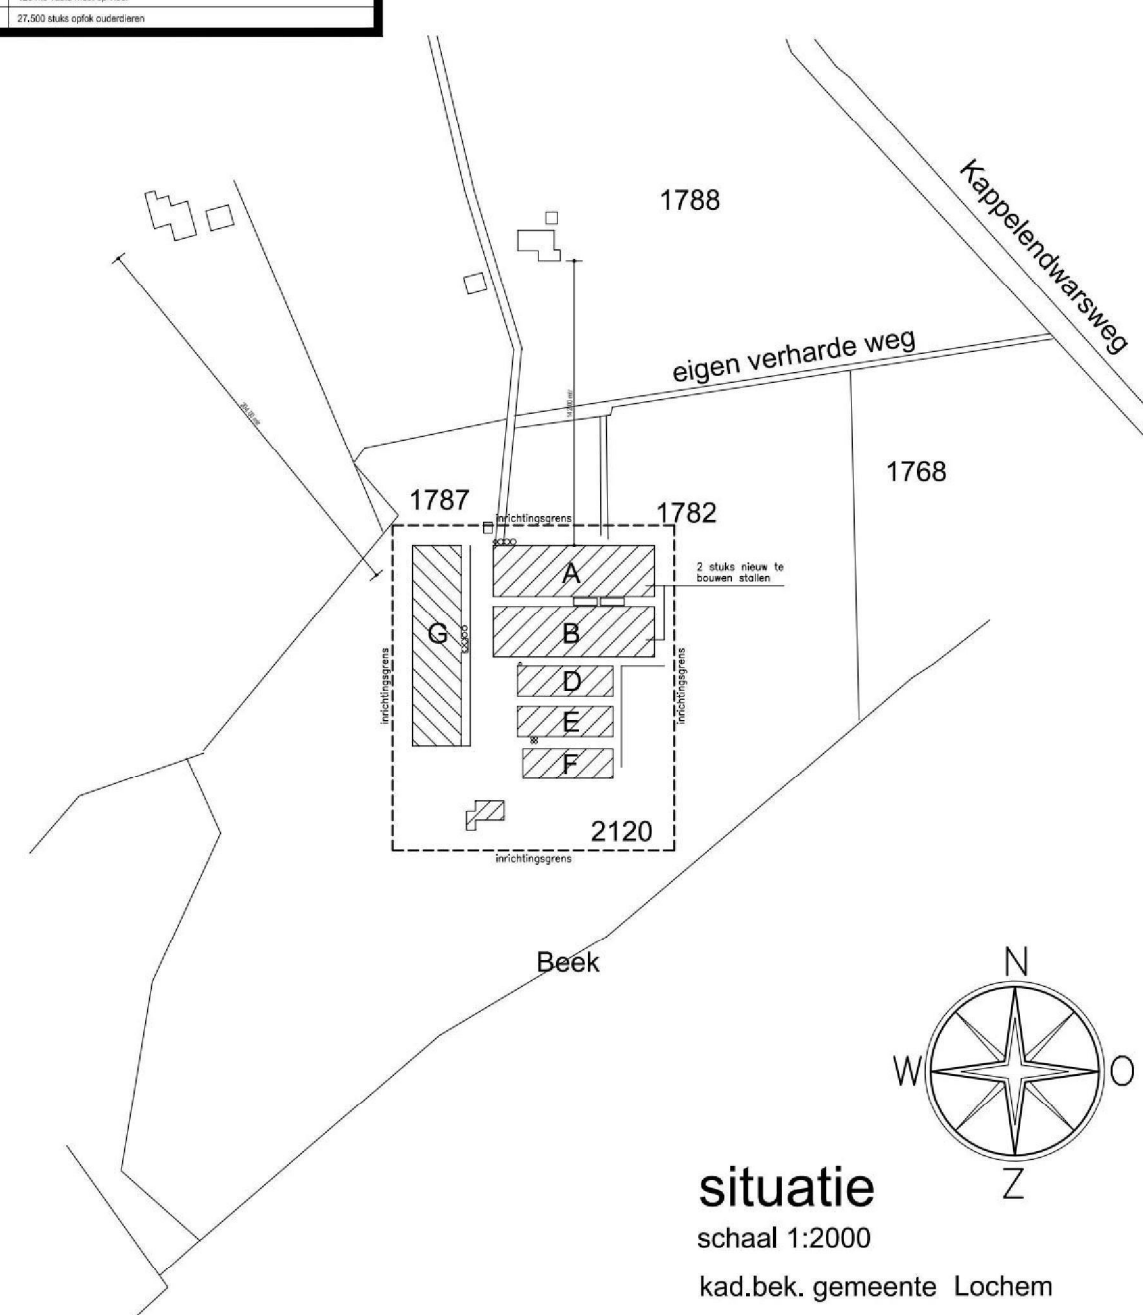

situatie
schaal 1:2000
kad.bek. gemeente Lochem
sektie A, no. 2120

datum:.....		handtekening:.....	
opdrachtgever:	MTS 5.1.20 MIGAWEG 2	5.1.20	5.1.20
project:	8151 AS LEMELERVELD, TEL.	8151 AS LEMELERVELD, TEL.	8151 AS LEMELERVELD, TEL.
adres:	TEKENING BEHORENDE BIJ AANVRAAG MILIEUVERGUNNING	ADRES: KAPPELENDWARSWEG 4, 7241 PD LOCHEM	bestektekening
onderwerp:	bestektekening	bestektekening	bestektekening
Bouwbedrijf van Pijkeren b.v.		Bouwbedrijf van Pijkeren b.v.	
Heserweg 10, 7722 PK Dalfsen - Tel. 0529 - 43 22 33, Fax. 0529 - 43 22 34		Heserweg 10, 7722 PK Dalfsen - Tel. 0529 - 43 22 33, Fax. 0529 - 43 22 34	
13-06-13		13-06-13	