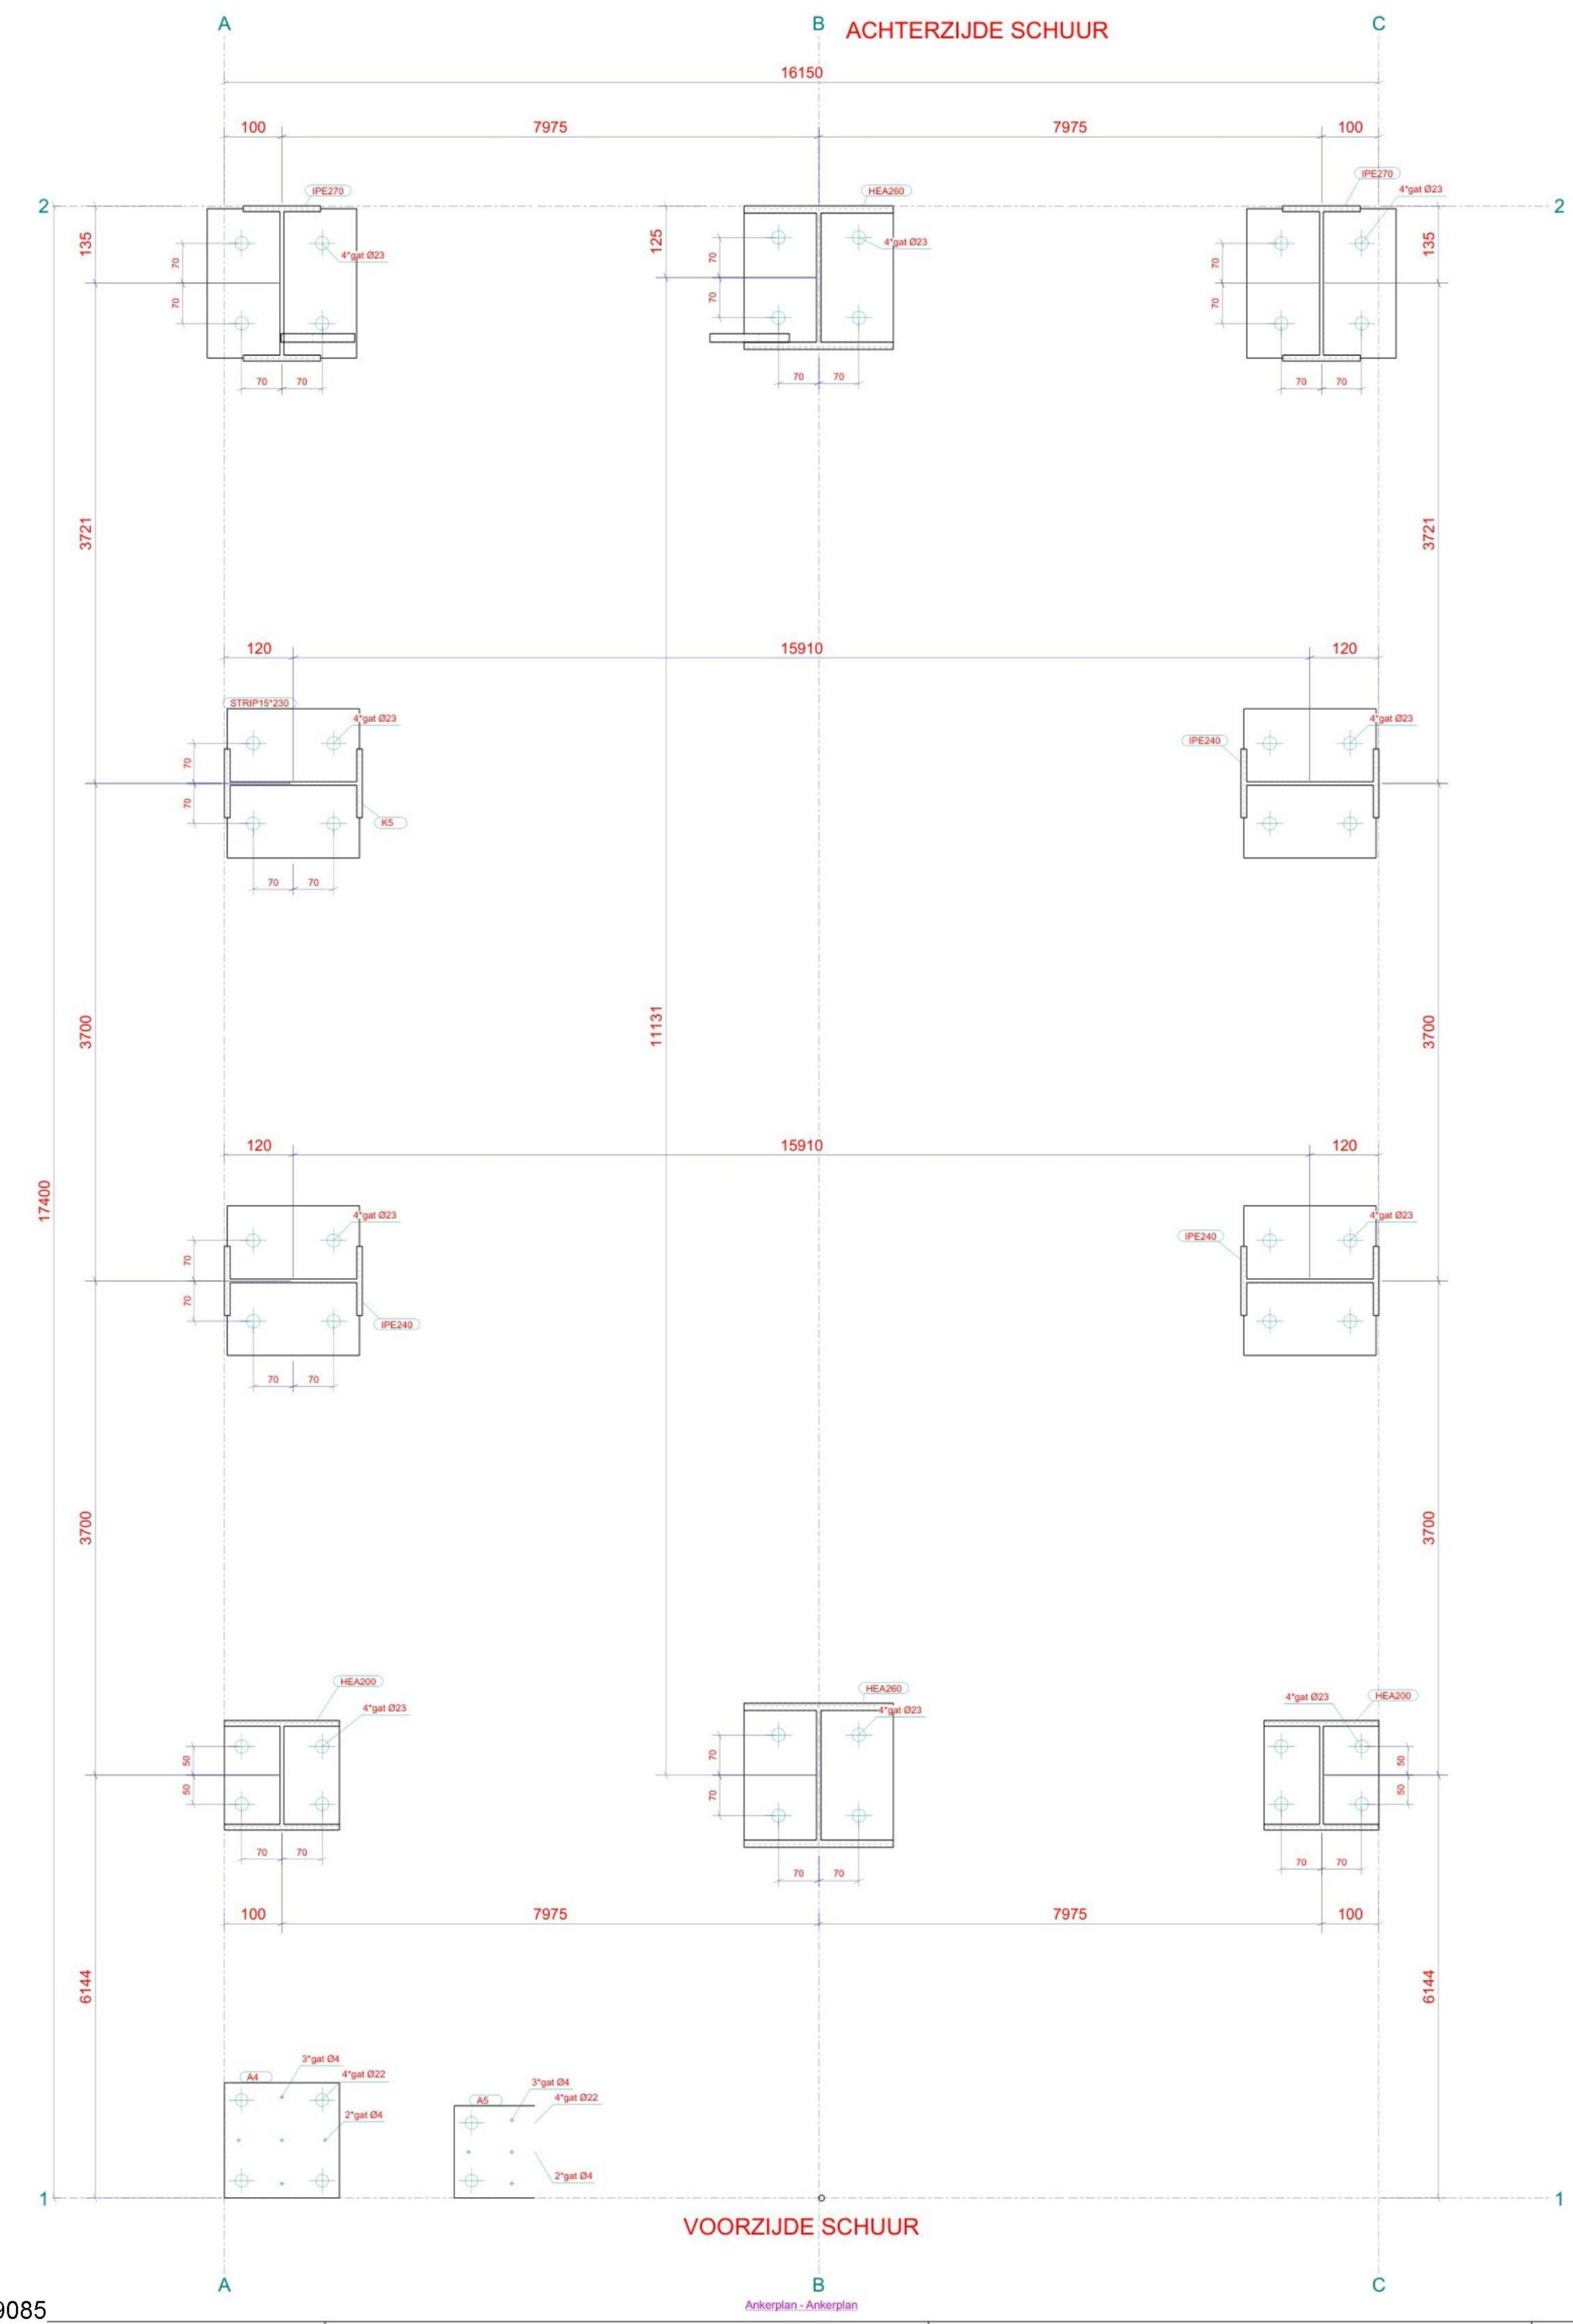

ANKERPLAN VELDSCHUUR

DEFINITIEF: 30-6-2020

Niet aangegeven lasnaden a=4mm en of minimaal halve plaatdikte

Staalkwaliteit:
walsprofielen S235
buis/kokerprofielen S275
tenzij anders aangegeven

Boutkwaliteit: 8.8
Ankerkwaliteit: 4.6 (gerold)

onderdeel	ANKERPLAN
werk	Eeftink-Rensing
architect	
opdrachtgever	[redacted]
schaal 1:5	datum 22.06.2020 · getekend [redacted] · Afm.: A0

Eeftink-Rensing
Staalbouw B.V.

James Wattstraat 10 - 7131 ME Lichtenvoorde
Tel. 0544-372921, Fax. 0544-375365
www.eeftink-rensing.nl info@eeftink-rensing.nl

werknummer 1200484

tekeningnummer G [2]

Tekla Structures model '1200484-Meerdink-Veldschuur' afgedrukt op 06.07.2020