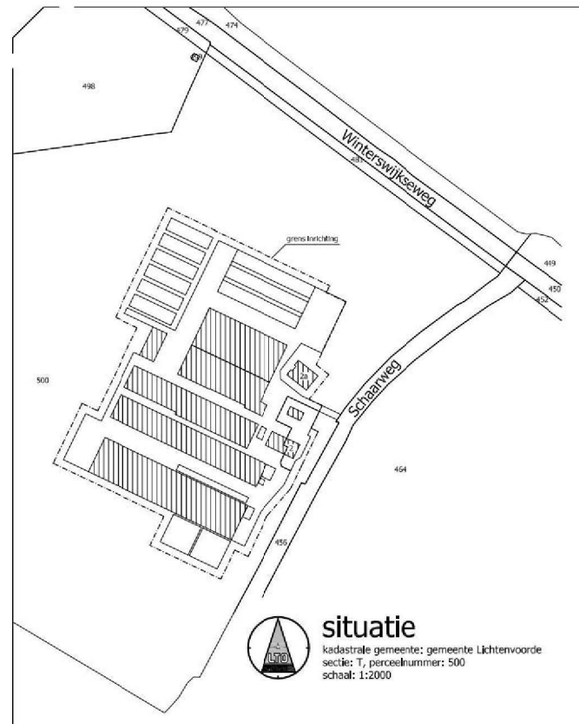

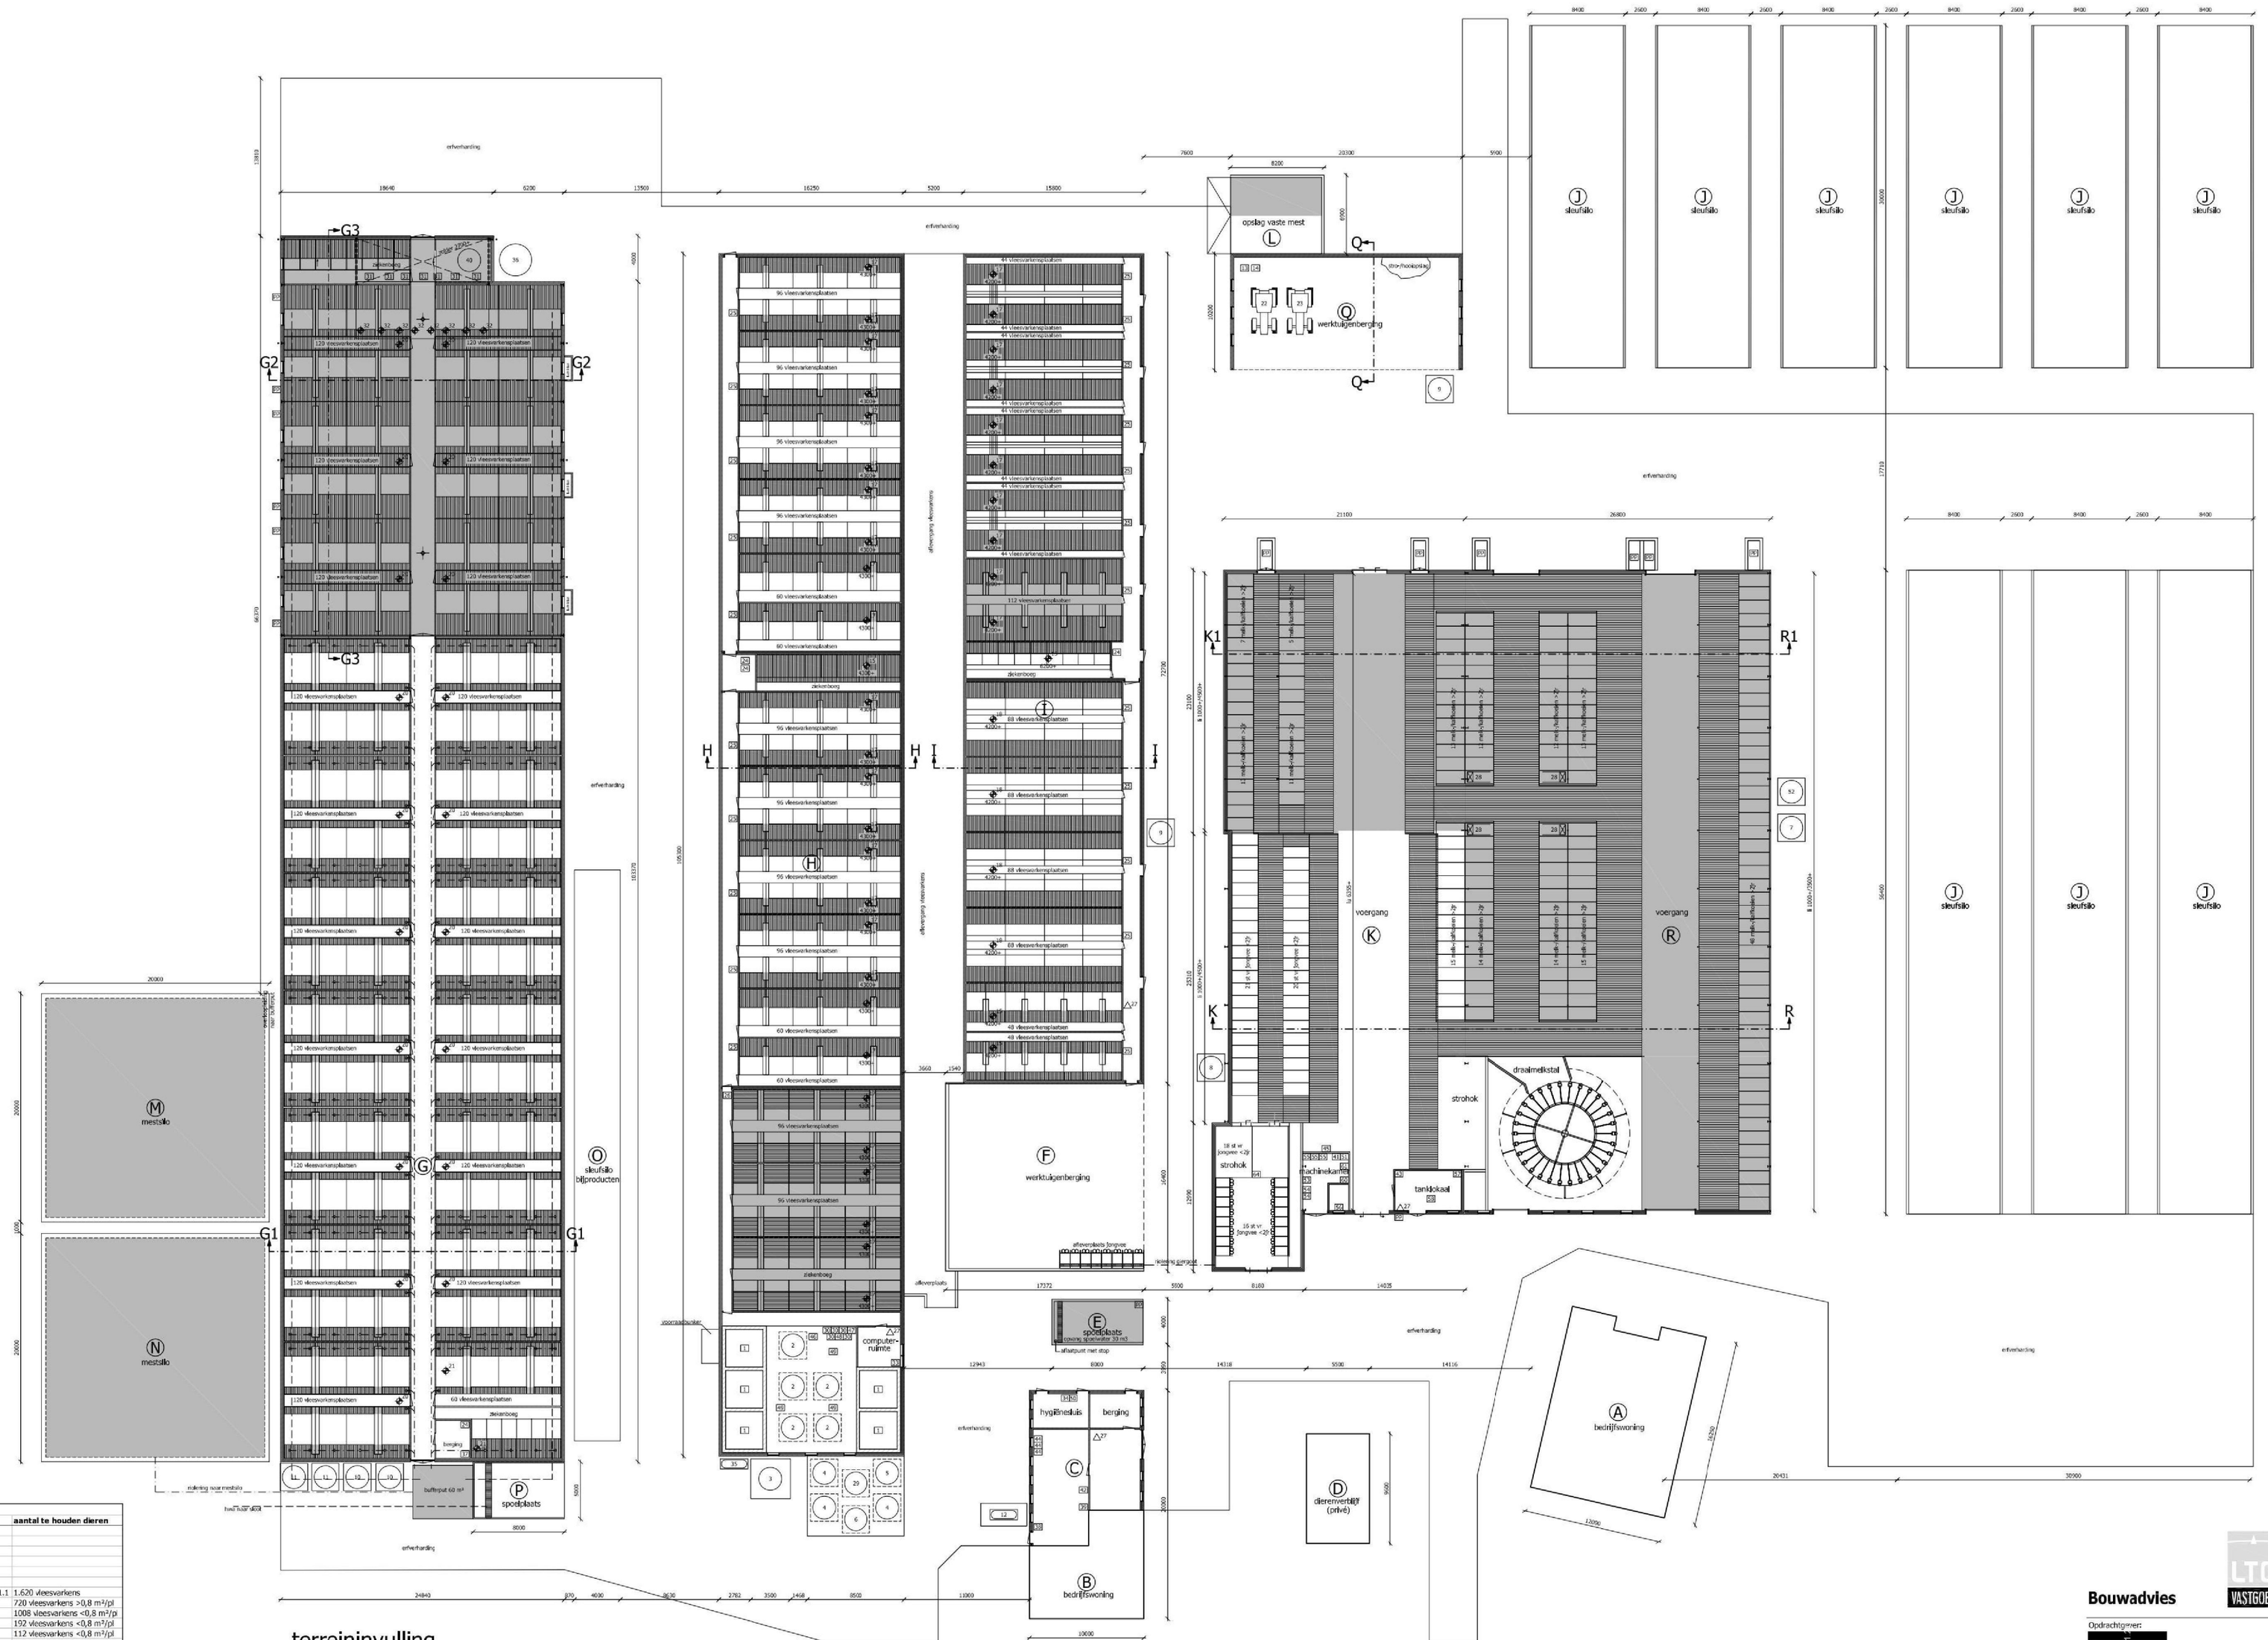

renvooi				
nr.	installatie	aantal	inhoud	vermogen
1	voerbunker bijproducten met roerinrichting	5	52 m³	1,50 kW
2	voertank bijproducten met roerinrichting	5	27 m³	1,50 kW
3	voersilo	1	100 ton	
4	krachtvoersilo	3	6 ton	
5	krachtvoersilo	1	19 ton	
6	krachtvoersilo	1	26 ton	
7	krachtvoersilo met zijzel	1	10 ton	0,75 kW
8	krachtvoersilo met zijzel	1	3 ton	0,75 kW
9	kunstmestsilo	2	16 m³	
10	krachtvoersilo met zijzel	2	3 ton	0,75 kW
11	krachtvoersilo met zijzel	2	8 ton	0,75 kW
12	diesel/dieselmk in lekbak	1	1.000 ltr	
13	afgewerkte olie in vat en lekbak	1	100 ltr	
14	smeerolie in olievat en lekbak	1	100 ltr	
15	ventilator ø300mm	4		0,10 kW
16	ventilator ø400mm	1		0,25 kW
17	ventilator ø450mm	36		0,35 kW
18	ventilator ø566mm	4		0,45 kW
19	ventilator ø710mm	3		2,20 kW
20	meet /smoorunit ø500mm	19		
21	meet /smoorunit ø400mm	2		
22	tractor	1		54,00 kW
23	tractor	1		60,00 kW
24	cv-installatie (gas)	4		40,00 kW
25	gasconvector	22		15,00 kW
26	luchtzeeuwuiger	1		2,00 kW
27	CO bluseer	4	12 kg	
28	krachtvoerbox	4		0,25 kW
29	voersilo	1	30 ton	
30	vijzelmotor	5		0,75 kW
31	luchtwassers	7		0,33 kW
32	ventilator ø900mm	8		2,50 kW
33	medicijnen in kast	1	5 kg	
34	bestrijdingsmiddelen in kast	1	5 kg	0,75 kW
35	kadaverplaats	1		
36	squiveteropslag	1	50 m3	
37	dompelpomp	1		2,50 kW
38	noodstroomaggregaat	1		66,00 kVA
39	diverse handgereedschappen	1		10,00 kW
40	zuurnpslag	1	1.000 ltr	
41	hydromotor	1		4,00 kW
42	lasapparaat electrisch	1		2,50 kW
43	reinigingsmiddelen melkinstallatie	1	120 ltr	
44	verplaatsbaar netvlucht/dunon (electrisch)	3		20,00 kW
45	aandrijfmotor melstschuif	1		0,75 kW
46	centrifugaalpomp	1		1,50 kW
47	waterpomp	1		0,40 kW
48	roerinrichting	1		0,75 kW
49	plunjerpomp	3		2,20 kW
50	opslag ontsmettingsmiddelen	1	25 ltr	
51	hydropomp	1		4,00 kW
52	krachtvoersilo	1	5 ton	
53	hogedrukspuit	1		2,25 kW
54	waterinstallatie	2		1,00 kW
55	boiler	3	120 ltr	1,50 kW
56	koelaggregaat op zolder, inh. koelvloeistof	1	7 ltr	2,10 kW
57	reinigingsautomaat	1		0,25 kW
58	melktank met roerder	1	12.000 ltr	0,50 kW
59	dompelpomp	1		1,00 kW
60	vacuumpomp	1		7,50 kW
61	reinigingsautomaat	1		12,00 kW
62	melkpomp	1		1,50 kW
63	mestrobot	1		2,20 kW
64	kalverdrinkautomaat	1		2,50 kW
65	gaskap	2		18,00 kW
	totaal electromotorisch vermogen			238,26 kW
	totaal vermogen verbrandingsmotoren			114,00 kW
	totaal thermisch vermogen			526,00 kW
pp	pompput			
zb	zuigbuis			
l	luchtinlaatopening			
lu	luchtuitlaatopening			
	kelder			

gebouwgegevens									
nr.	benaming	vloerconstr.	wandconstr.	dakconstr.	mestopslag	inhoud	aantal dierplaatsen	RAV	aantal te houden dieren
A	woning I	beton	metselwerk	dakpannen					
B	woning II	beton	metselwerk	dakpannen					
C	dorsl	beton	metselwerk	dakpannen					
D	dierverblijf (privé)	beton	metselwerk	dakpannen					
E	spoelplaats I	beton			drijfmest	30 m3			
F	werktuigenberging	beton	damwandprofielplaten	vezelcementgolfplaten					
G	vleesvarkensstal I	beton	metselwerk	vezelcementgolfplaten	drijfmest	760 m3	1.620 vleesvarkens	D 3.2.14.1/D 3.2.7.1.1	1.620 vleesvarkens
							720 vleesvarkens >0,8 m³/pl	D 3.2.14.2	720 vleesvarkens >0,8 m³/pl
H	vleesvarkensstal II	beton	metselwerk	vezelcementgolfplaten	drijfmest	2.200 m3	1008 vleesvarkens <0,8 m³/pl	D 3.100.1	1008 vleesvarkens <0,8 m³/pl
							192 vleesvarkens <0,8 m³/pl	D 3.2.1	192 vleesvarkens <0,8 m³/pl
I	vleesvarkensstal III	beton	metselwerk	vezelcementgolfplaten	drijfmest	1.540 m3	112 vleesvarkens <0,8 m³/pl	D 3.2.1.1	112 vleesvarkens <0,8 m³/pl
							352 vleesvarkens <0,8 m³/pl	D 3.100.1	352 vleesvarkens <0,8 m³/pl
							448 vleesvarkens <0,8 m³/pl	D 3.100.1	448 vleesvarkens <0,8 m³/pl
J	sleufsilo's	beton	beton						
K	ligboxenstal I	beton	metselwerk	vezelcementgolfplaten	drijfmest	1.150 m3	64 melk /kalfkoeien >2jr	A 1.100.1	64 melk /kalfkoeien >2jr
							75 st vr jongvee <2jr	A 7	75 st vr jongvee <2jr
L	mestvaalt	beton	beton		vaste mest	50 m3			
					drijfmest	30 m3			
M	mestsilo I	beton	kunststof folie	kunststof folie	drijfmest	500 m3			
N	mestsilo II	beton	kunststof folie	kunststof folie	drijfmest	500 m3			
O	sleufsilo bijproducten	beton	beton						
P	spoelplaats II	beton							
Q	werktuigenberging	beton	metselwerk	vezelcementgolfplaten					
R	ligboxenstal II	beton	metselwerk	vezelcementgolfplaten	drijfmest	3.460 m3	128 melk-/kalfkoeien >2jr	A 1.'4.1	128 melk-/kalfkoeien >2jr

Bouwadvies LTO VASTGOED **Architectuur**

Opdrachtgever:
[redacted]
Schaarweg 2
7134 PK Vragender
Tel.: 0543-320123

Auteur: WIA
Architect:
Regkrtatiecnr:
Schaal: 1:200
Papierformaat: 841x1350

Project:
Uitbreiding van een ligboxenstal voor het bedrijf aan de Schaarweg 2 te Vragender

Intake: B-51.727
Fase: vergunning
Datum: 23-03-2011
Gewijzigd A:

Onderdeel: tekening milieu

terreininvulling en situatie

MI-02

Munstersstraat 9, Deventer Postbus 126, 7400 AC, Deventer T [redacted]
F [redacted] E bouw@lltovastgoed.nl I www.lltovastgoed.nl

44339917