44339965

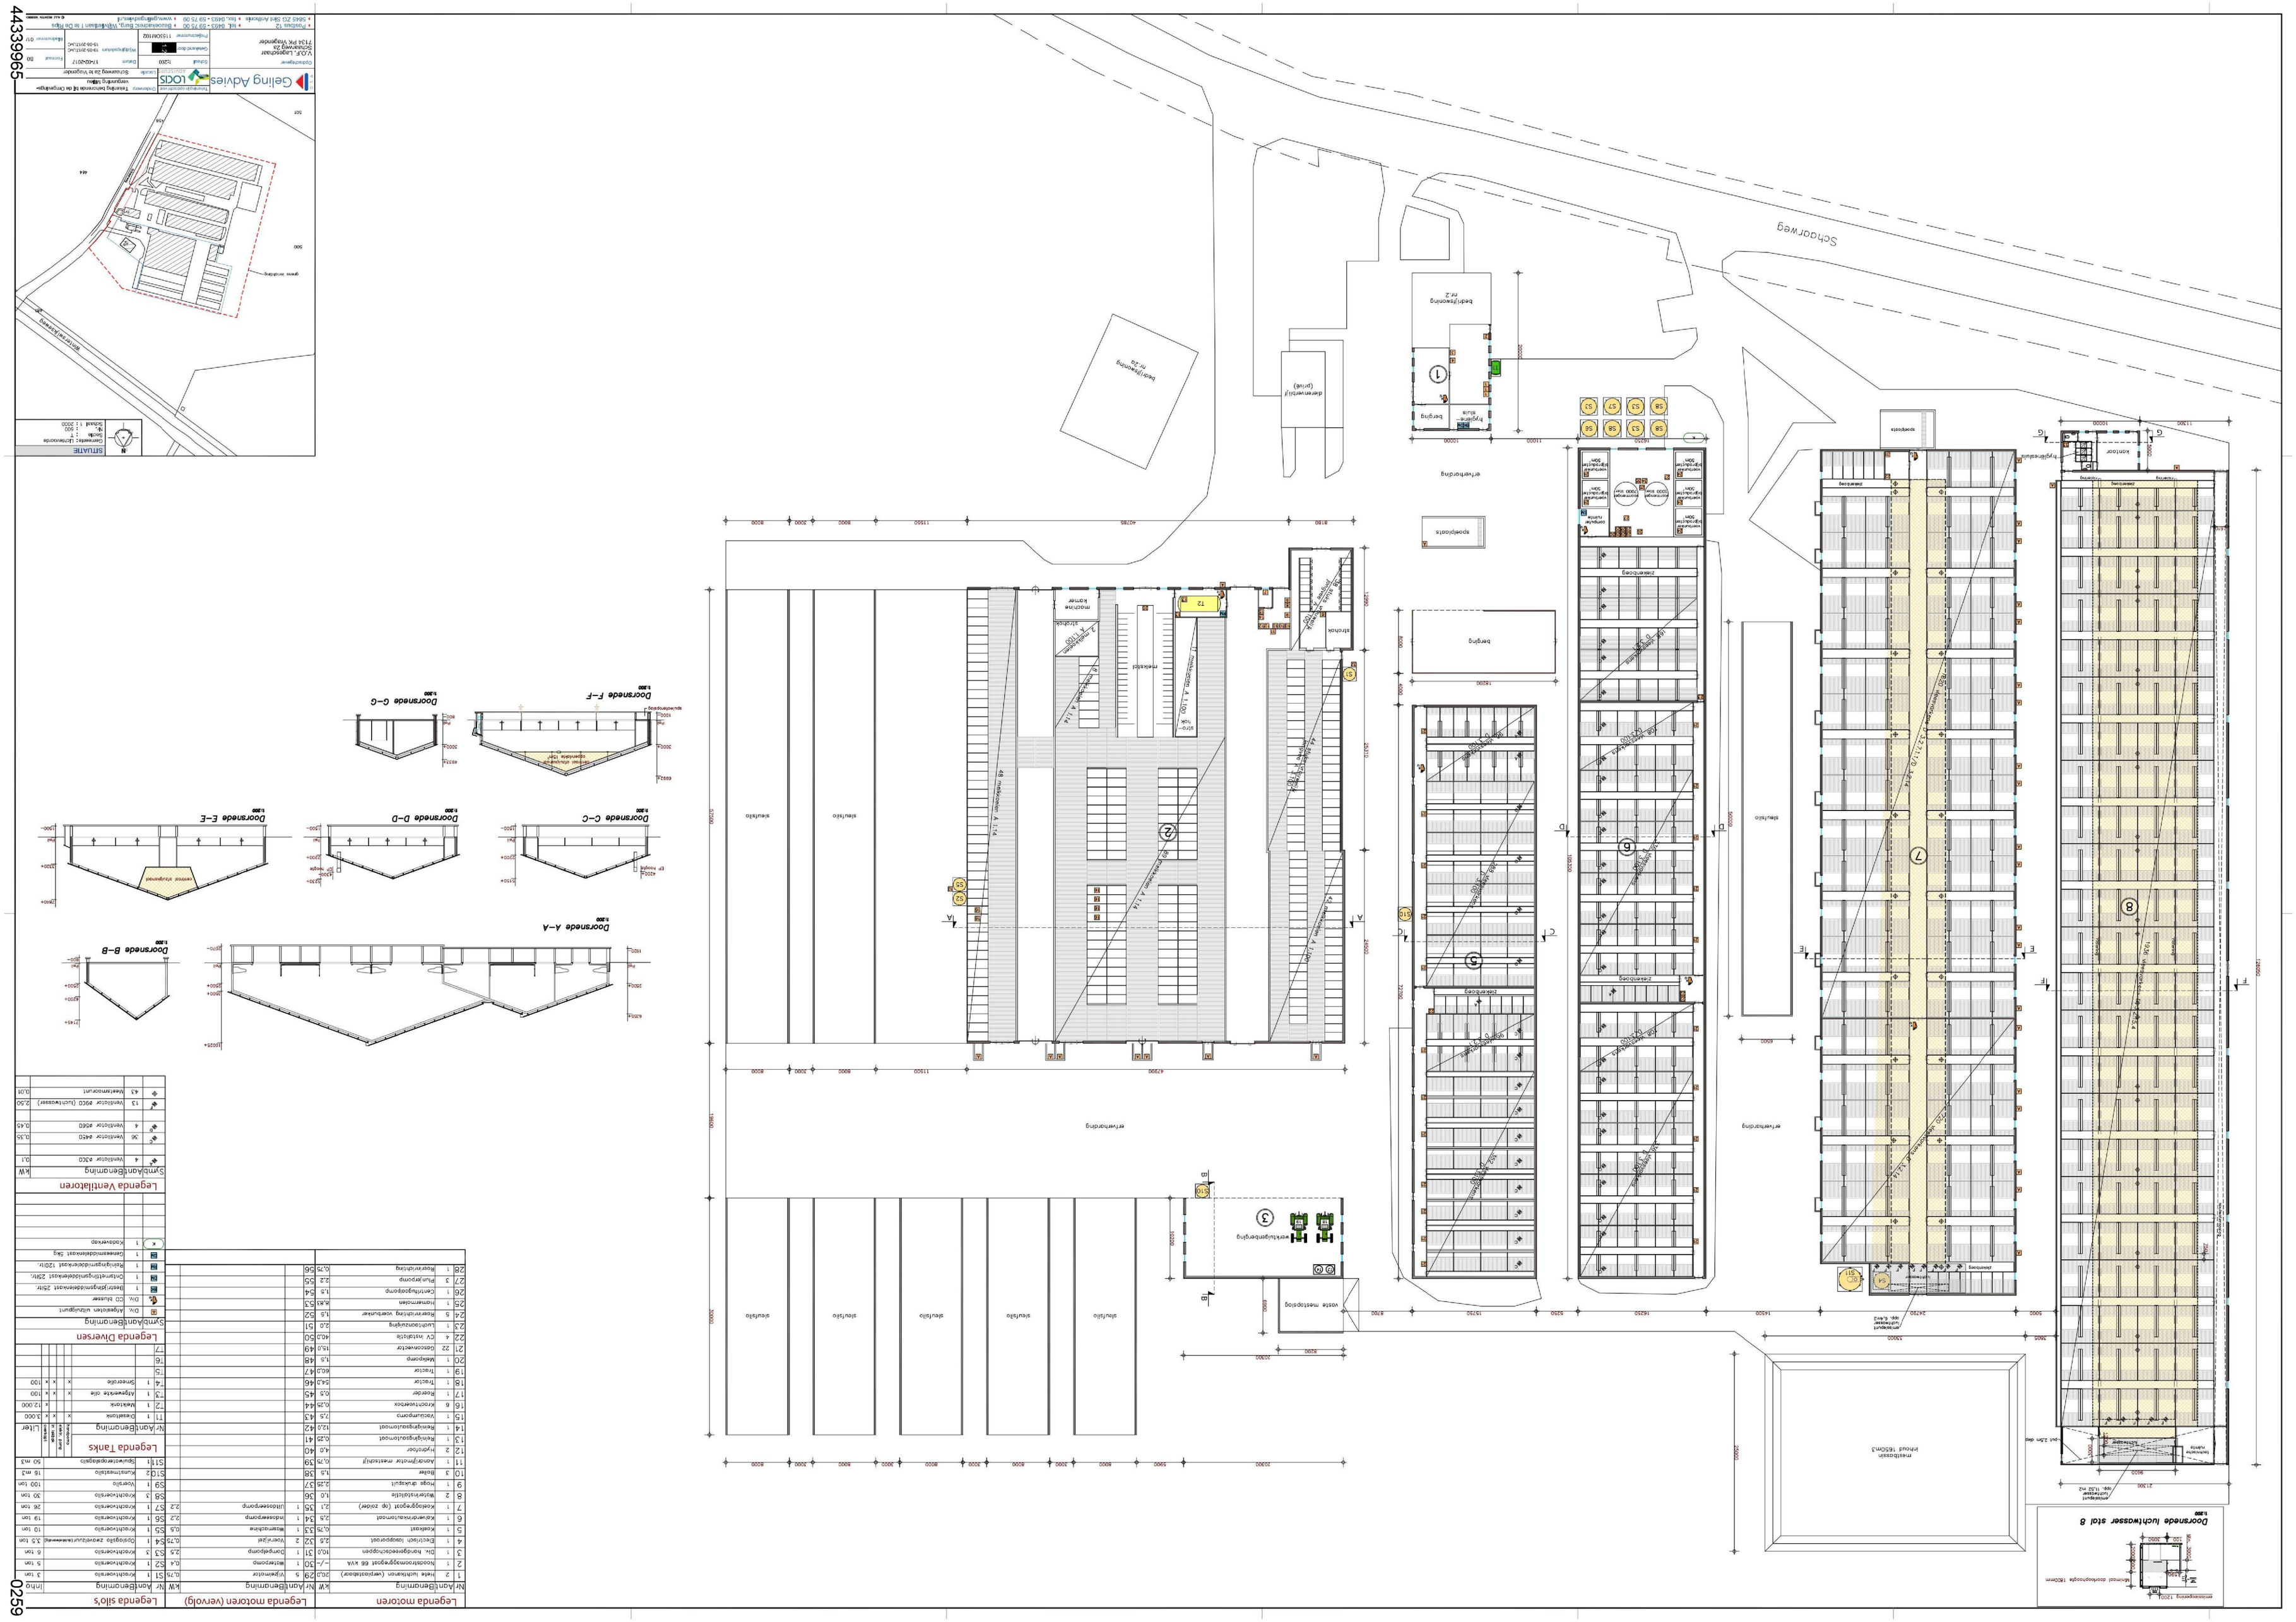
Schaarweg
Bedrijfsgebouw nr. 2
Bedrijfsgebouw nr. 2b
Bergplaats
Hygiene-ruimte
Bergplaats nr.2
Bergplaats
Bergplaats
Bergplaats