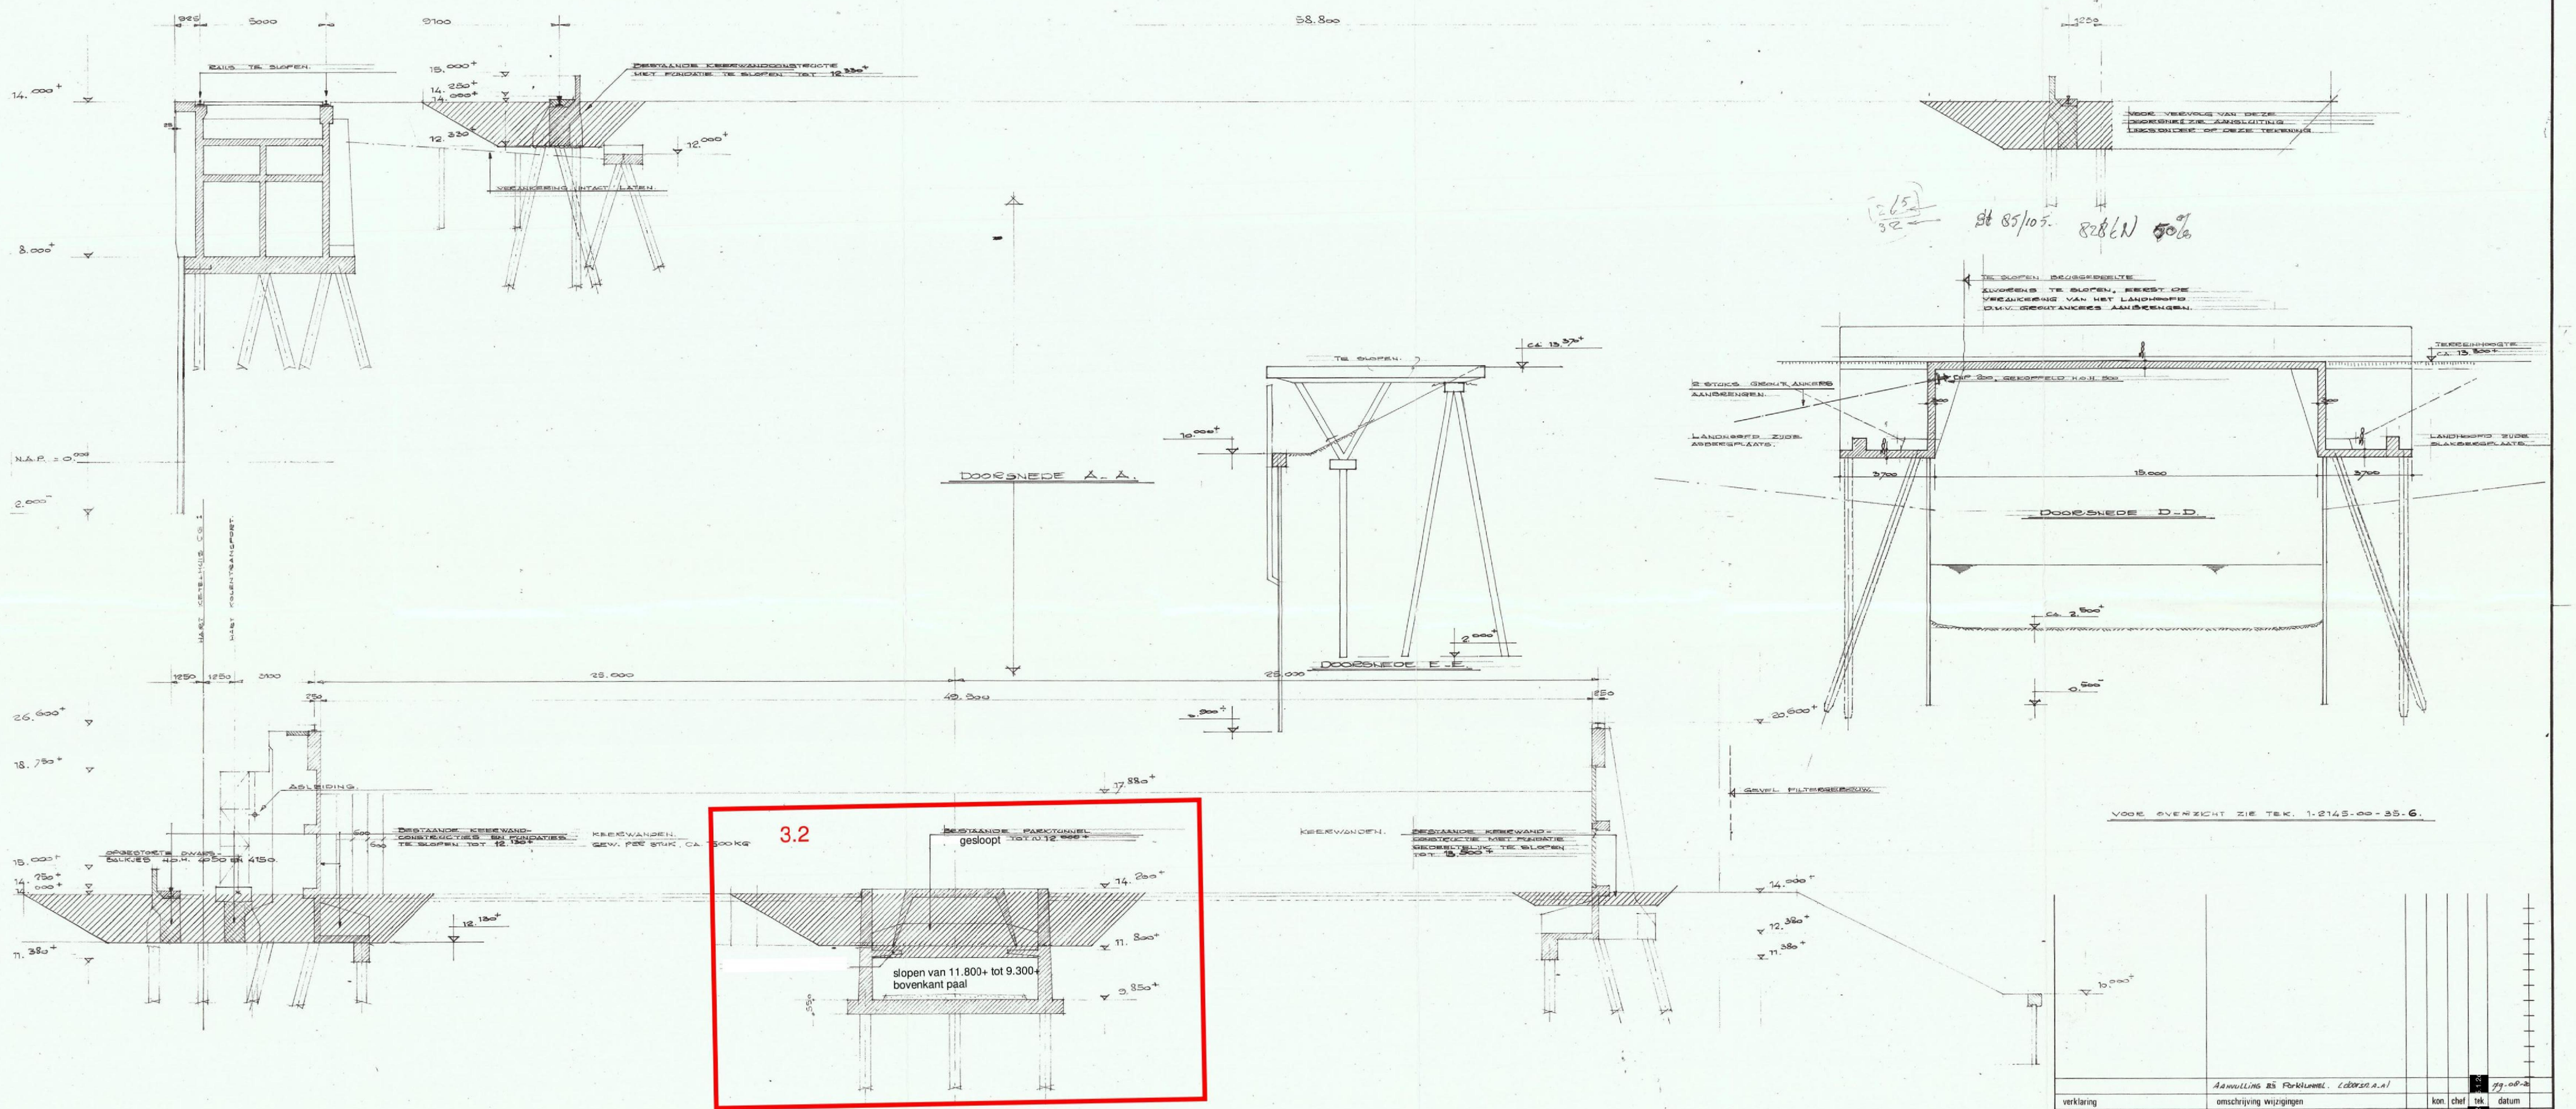

3.2

verklaring	omschrijving wijzigingen	kon.	chef	tek	datum	
	Aanvulling zij Parkkuwel. (oorzaak)				99-08-26	
© copyright: D.H.V.	eerste uitgave				79-06-14	A

CENTRALE GELDERLAND GROEP 13

G30 . ZF 99 / AS 005

N.V. P.G.E.M. ARNHEM — BEH. AFD. AD

dhv. ingenieursbureau
dwars, heederik en verhey b.v.
amersfoort / assen / hengelo

SLOOPWERK:
KEERWANDEN MET FUNDATIES EN OVERIGE CONSTRUCTIES.
DOORSNEDE A-A.
INRICHTING KOLENPARK HOOFD.

peilen in m t.o.v. N.A.P.	format
maten in mm	594 x 1050
schaal 1:100	

1_2145_00_35_5

0308
44292143