

# Derde transformator hoogspanningsstation Doetinchem/Langerak 1

## Uw verzoek

<b>Ingediend bij</b>	<b>Gemeente Bronckhorst</b>
<b>Behandeld door</b>	<b>Omgevingsdienst Achterhoek</b>
<b>Soort</b>	Aanvraag maatwerkvoorschrift
<b>Activiteit(en)</b>	Maatwerkvoorschrift aanvragen bij de gemeente, de rijksoverheid of de provincie - Aanvraag maatwerkvoorschrift
<b>Doel</b>	Aanvullen
<b>Status</b>	Aangevuld
<b>Verzoeknummer(s)</b>	20250721 01941 001 (ingediend op 03-11-2025) 20250721 01941 000 (ingediend op 21-07-2025)

---

## Project

### **Naam van dit project**

Derde transformator hoogspanningsstation Doetinchem/Langerak

### **Projectomschrijving**

Op het huidige station zijn al 2 transformatoren in gebruik. TenneT wil daar een 3e transformator aan toevoegen. Een transformator past de spanning aan van 380.000 Volt naar 150.000 Volt en andersom.

Het project bestaat uit de volgende werkzaamheden:

- Het plaatsen van een nieuwe transformator;
- Bij de transformator en op complex Doetinchem 380 kV worden nieuwe compensatiespoelen geplaatst. De transformator en de spoelen worden geplaatst binnen de hekken van de bestaande hoogspanningsstations.
- Om de transformator aan te sluiten op het 380kV elektriciteitsnet is uitbreiding van het transformatorveld nodig. De huidige 150kV installatie wordt uitgebreid, zodat deze geschikt is om de nieuwe transformator daarop aan te sluiten.

## Locatie

Teken een gebied op de kaart



## Algemeen

**Geef uw verzoek een naam**

Derde transformator hoogspanningsstation Doetinchem/Langerak 1

**Toelichting op uw verzoek**

-

**Uw referentienummer**

-

**Hierbij verklaar ik alle vragen naar waarheid te hebben ingevuld.**

Ja

## Uw gegevens

### Gegevens van de initiatiefnemer

**Naam van de organisatie**

TenneT TSO

*Vooraf ingevuld antwoord.***KVK-nummer**

09155985

*Vooraf ingevuld antwoord.***Vestigingsnummer**

-

**RSIN**

815310456

*Vooraf ingevuld antwoord.***Straatnaam**

Utrechtseweg

*Vooraf ingevuld antwoord.***Huisnummer**

310

*Vooraf ingevuld antwoord.***Huisletter**

-

**Huisnummertoevoeging**

M01

*Vooraf ingevuld antwoord.***Postcode**

6812AR

*Vooraf ingevuld antwoord.***Plaatsnaam**

Arnhem

*Vooraf ingevuld antwoord.*

### Contactgegevens van de initiatiefnemer

**Naam van contactpersoon of afdeling**

[Redacted]

**E-mailadres**

[Redacted]

@tennet.eu

**Telefoonnummer**

06 [Redacted]



## Vragen en antwoorden

### Maatwerkvoorschrift aanvragen bij de gemeente, de rijksoverheid of de provincie

#### - Aanvraag maatwerkvoorschrift

**Beschrijf de activiteit en het onderwerp waarvoor u een maatwerkvoorschrift aanvraagt.**

TenneT vraagt het bevoegd gezag van de gemeente Bronckhorst om het maatwerkvoorschrift in het geldende omgevingsplan aan te passen als het gaat om:

Het maatwerkvoorschrift voor de standaard geluidgrenswaarden op 50 meter afstand. De overschrijding beperkt zich tot 5 dB in de nachtperiode en 1 dB in de avondperiode.

## Bijlagen


### Maatwerkvoorschrift aanvragen bij de gemeente, de rijksoverheid of de provincie - Aanvraag maatwerkvoorschrift

#### Andere gegevens

Document	Vertrouwelijk
FH 1015-4-RA-002.pdf	Nee
FH 1015-5-RA.pdf	Nee

#### Begrenzing locatie activiteit

Document	Vertrouwelijk
B3.1.2-g2 Vlekkenplan DTC380 v2.0.pdf	Nee

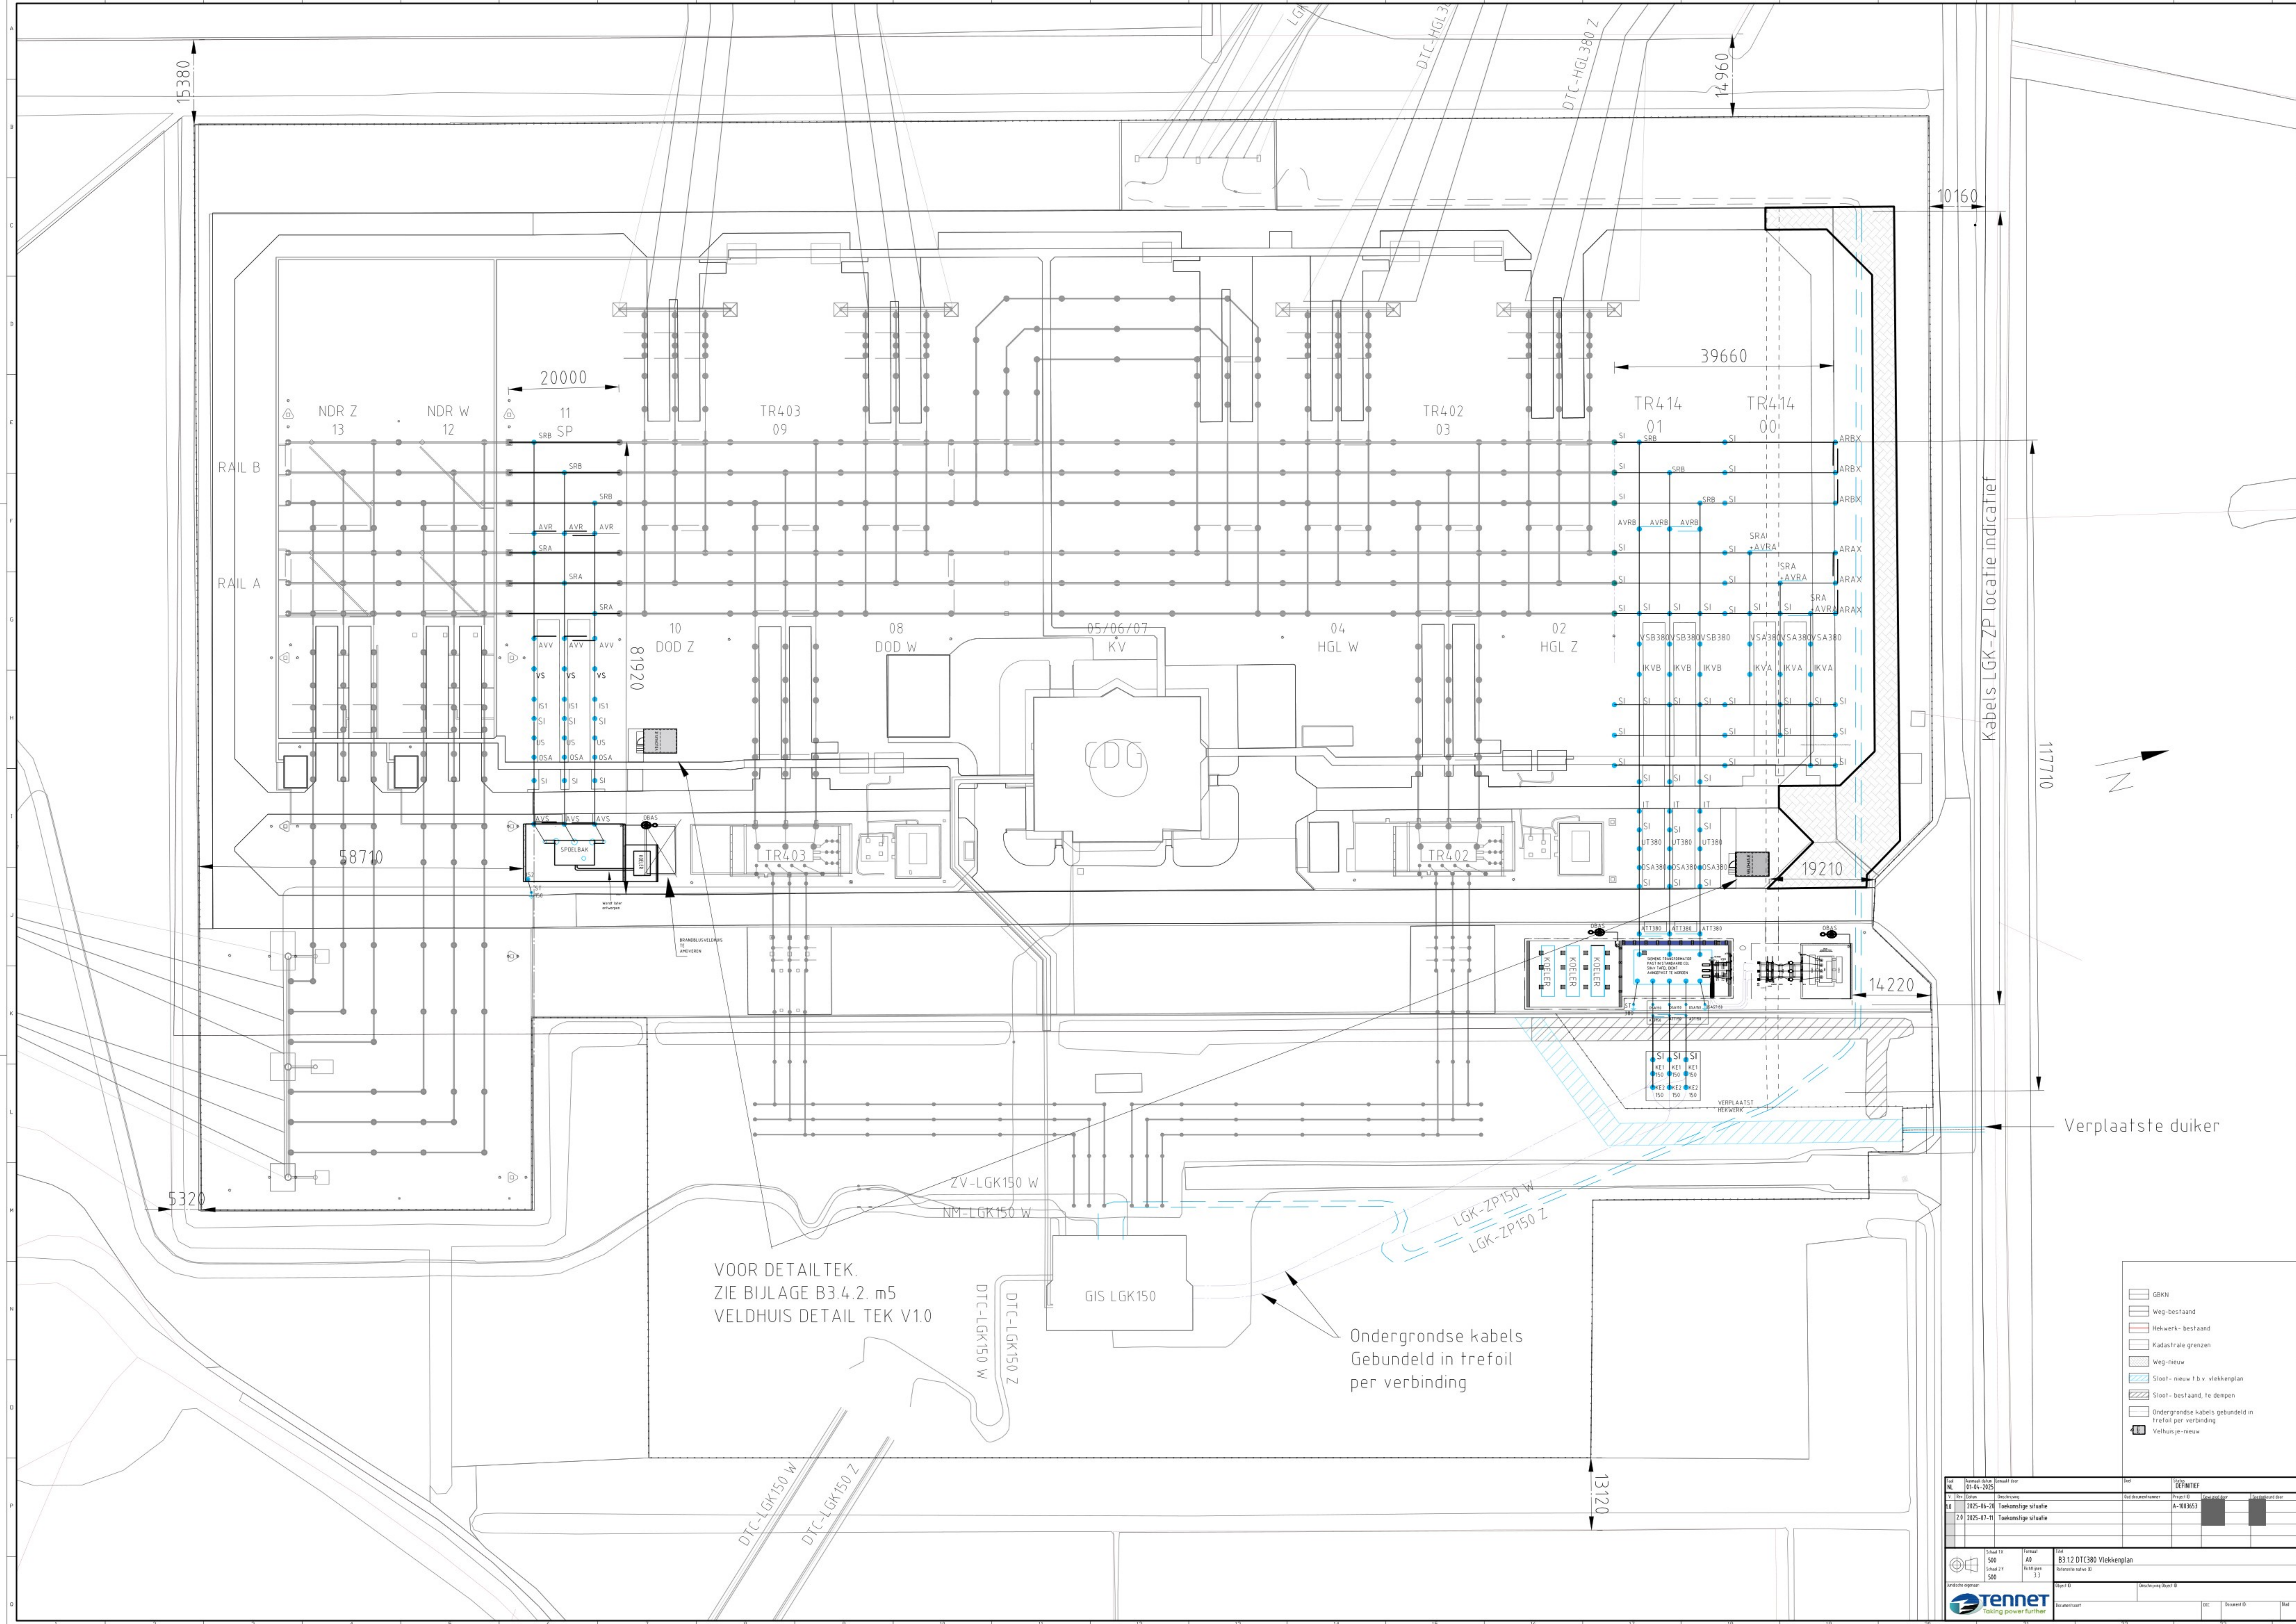

Kabels LGK-ZP locatie indicatief



Verplaatste duiker

VOOR DETAILTEK.  
ZIE BIJLAGE B3.4.2. m5  
VELDHUIS DETAIL TEK V1.0

Ondergrondse kabels  
Gebundeld in trefoil  
per verbinding

- GBKN
- Weg-bestaand
- Kadastrale grenzen
- Weg-nieuw
- Sloot-nieuw f.b.v. vliekkengplan
- Sloot-bestaand, te dempen
- Ondergrondse kabels gebundeld in trefoil per verbinding
- Veldhuis-nieuw

