


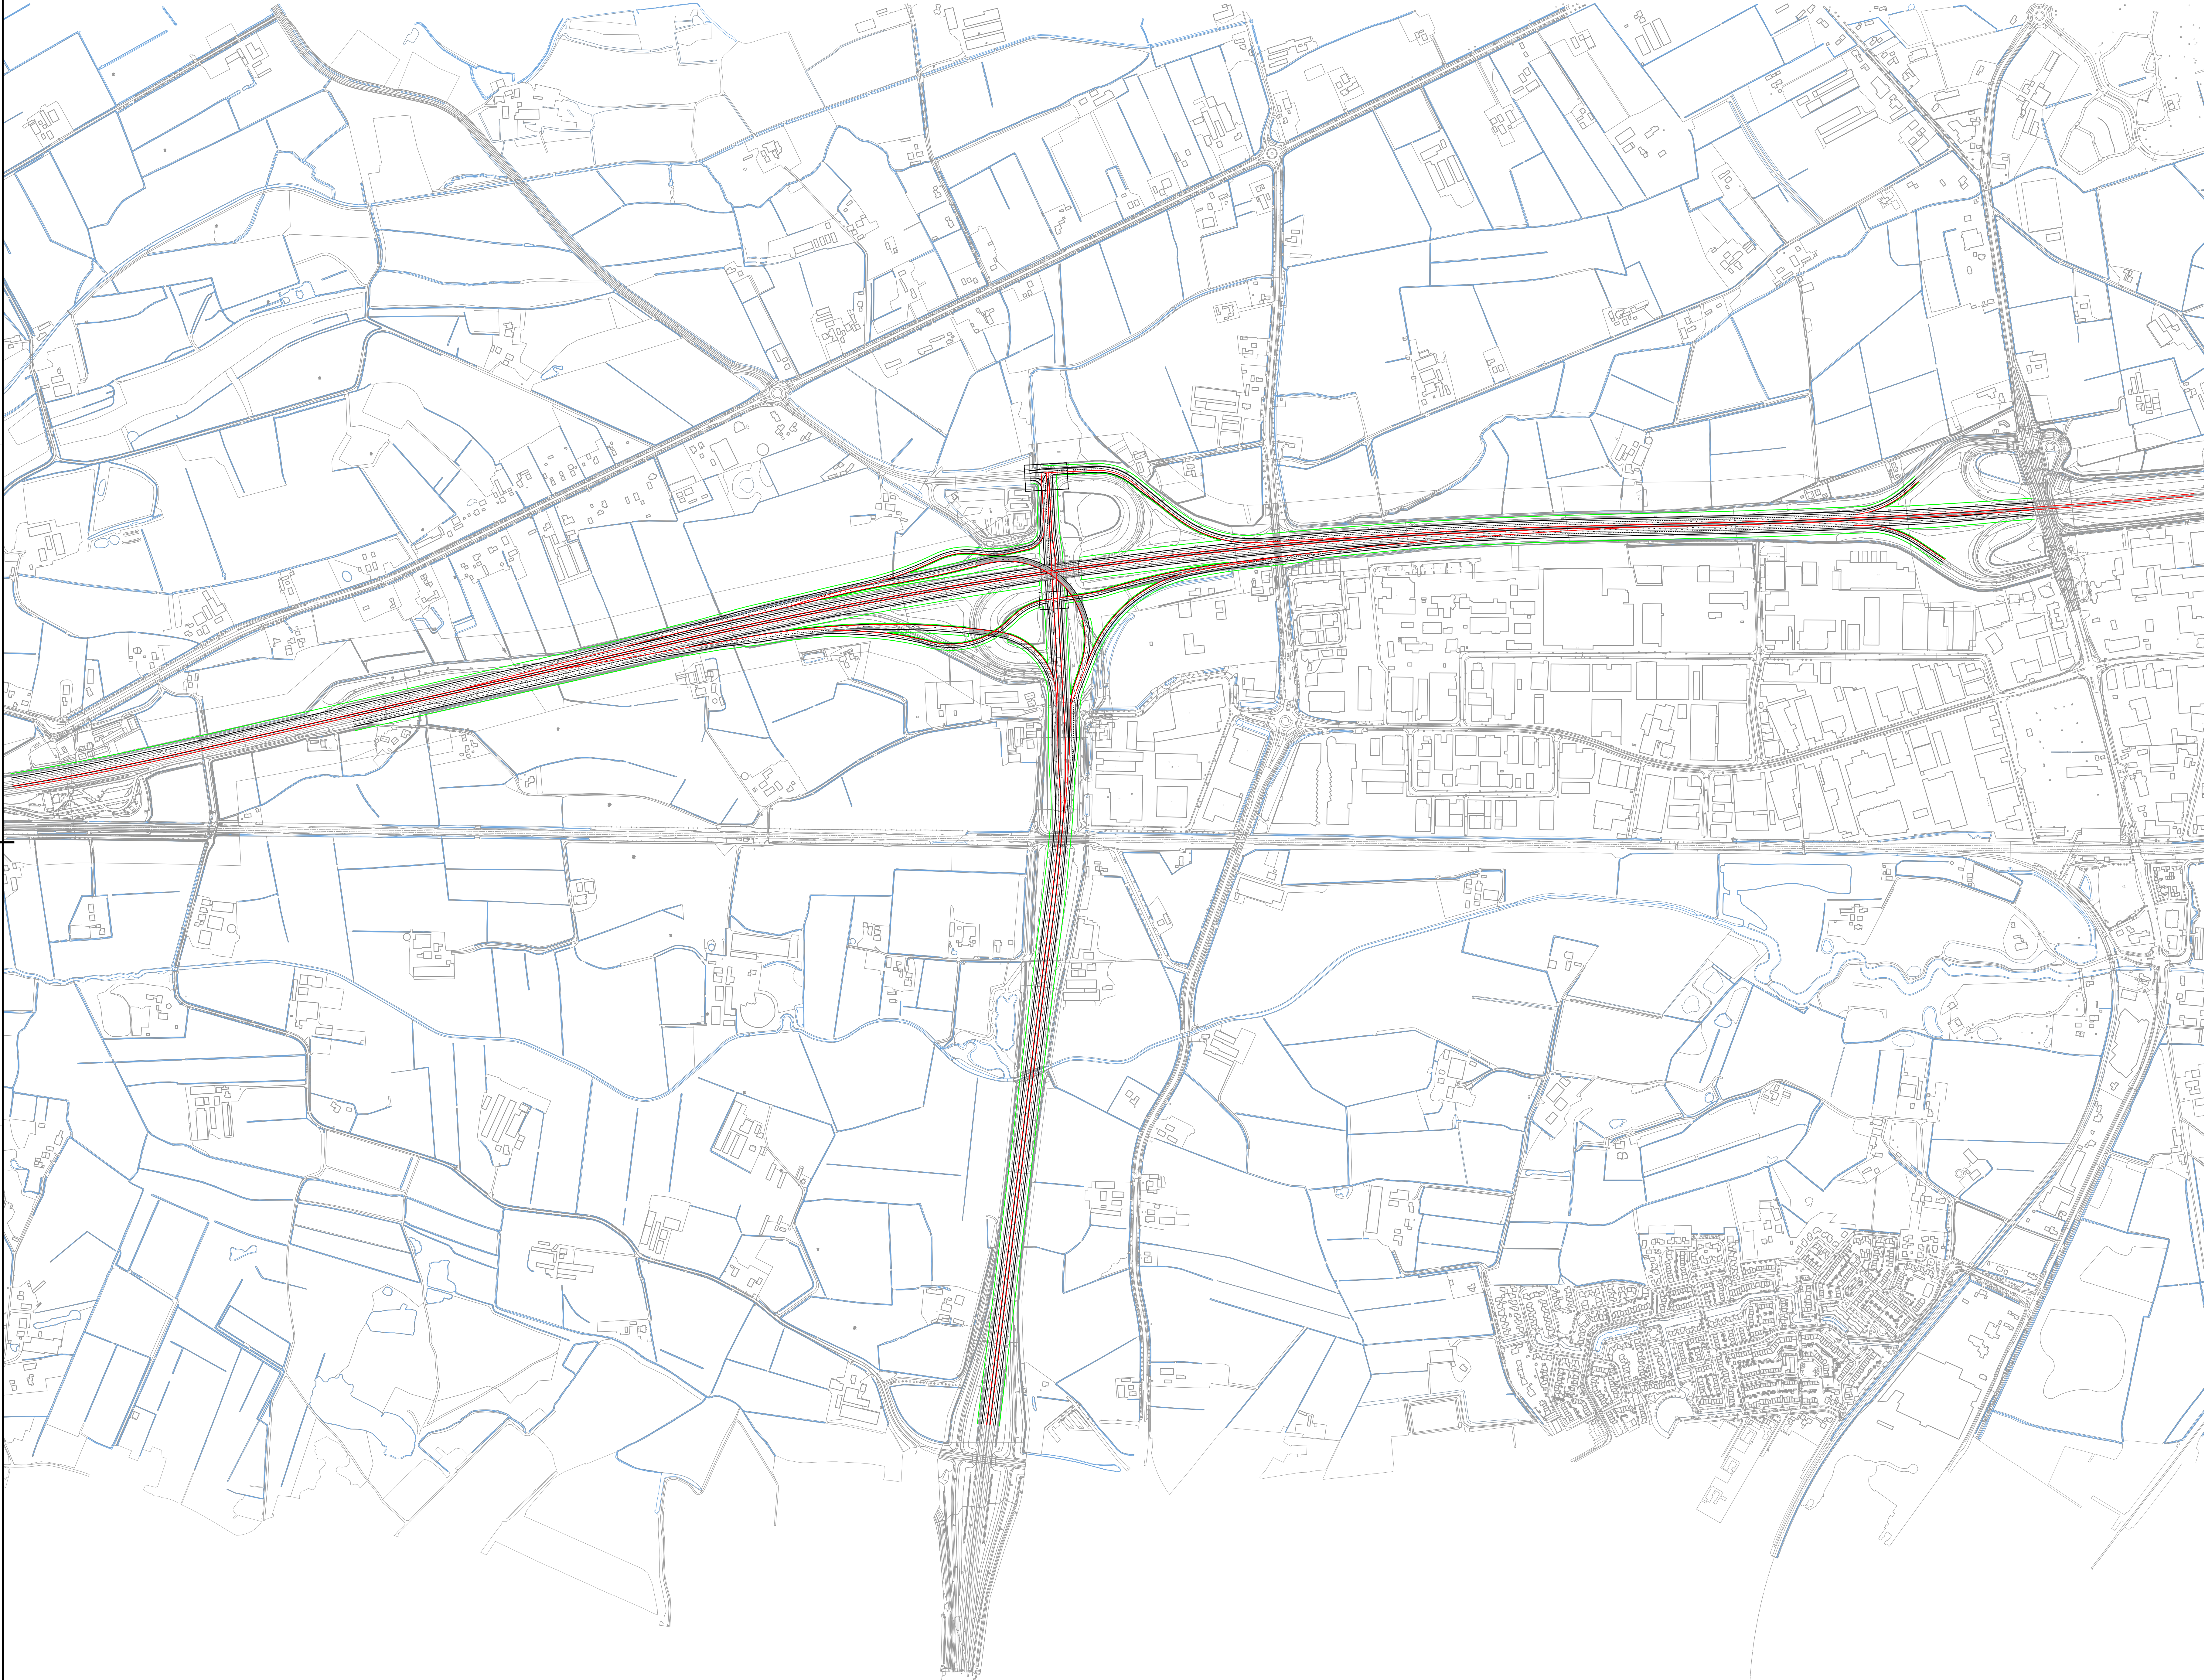

Versie		Beschrijving			
Datum		Get.		Wij.	
Versie		Beschrijving		Definitief	
1.0		Datum 15-07-2016		Get. B. Veldkamp	
		Con. J.P. de Groot		Wij. B. de Groot	

Opdrachtgever		Contact
		Gemeente Barneveld

Advies- en Ingenieursorganisatie		Contact
ARCADIS		
Design & Consultancy for natural and built assets		

Project		Contact
MIRT-Onderzoek A1/A30 Aansluiting Barneveld		
Projectnummer : 50		
Fase : 50		
Onderwerp : Overzicht A1/A30		

Objectnummer :		Objectnaam :		Status :	
Schaal : 1:5000		Bladformaat : A0		Definitief	
Contractnummer :		Bladnummer : 1 van 1			
Tekeningnummer :				Versie :	
WE-SO-DES-0-A1A30-1001-001				1.0	