
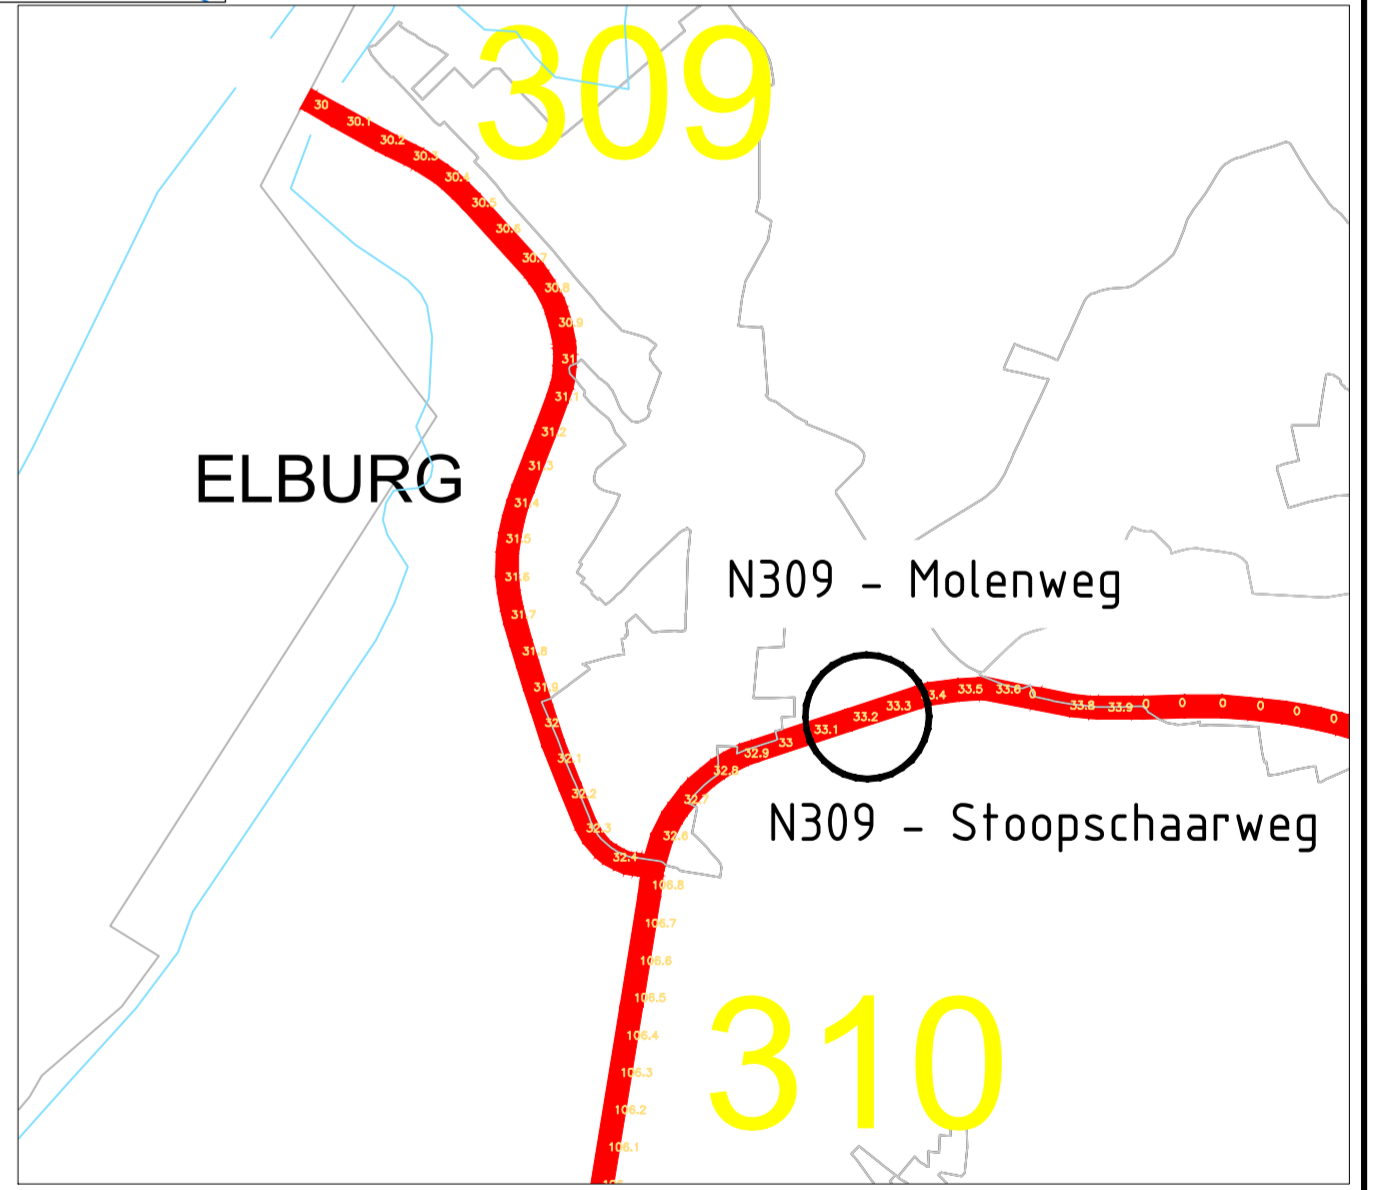


- Legenda inmeting**
- ingemeten lijn
  - kadastrale grens
  - provinciale beheersgrens
  - provinciale eigendomsgrens
  - geleiderail
  - hoge druk gasleiding
  - elektriciteit hoogspanning
  - boom
  - lichtmast
  - koik
  - straatkoik
  - trottoirkoik
  - inspectie-/rioolput
  - telkast
  - afsluitpaal
  - haltepaal
  - wegwijzer
  - verkeersbord
- Legenda verkeerstechnisch ontwerp**
- as weg
  - geometrie kantverharding of grondverklein
  - RWS-band
  - opstuitband
  - talud steiler dan 1:7
  - asfalt (grijs)
  - asfalt (onderhoud)
  - betonverharding met print (rood) (print klinker halfsteens)
  - betonklinkers
  - bermverbandblokken
  - gras
  - struweel
  - markering nieuwe situatie
  - geleiderail
  - te verwijderen duiker
  - verkeersbord bestaande te verwijderen
  - verkeersbord nieuwe situatie
  - locatie drager verkeersbord
  - mast openbare verlichting

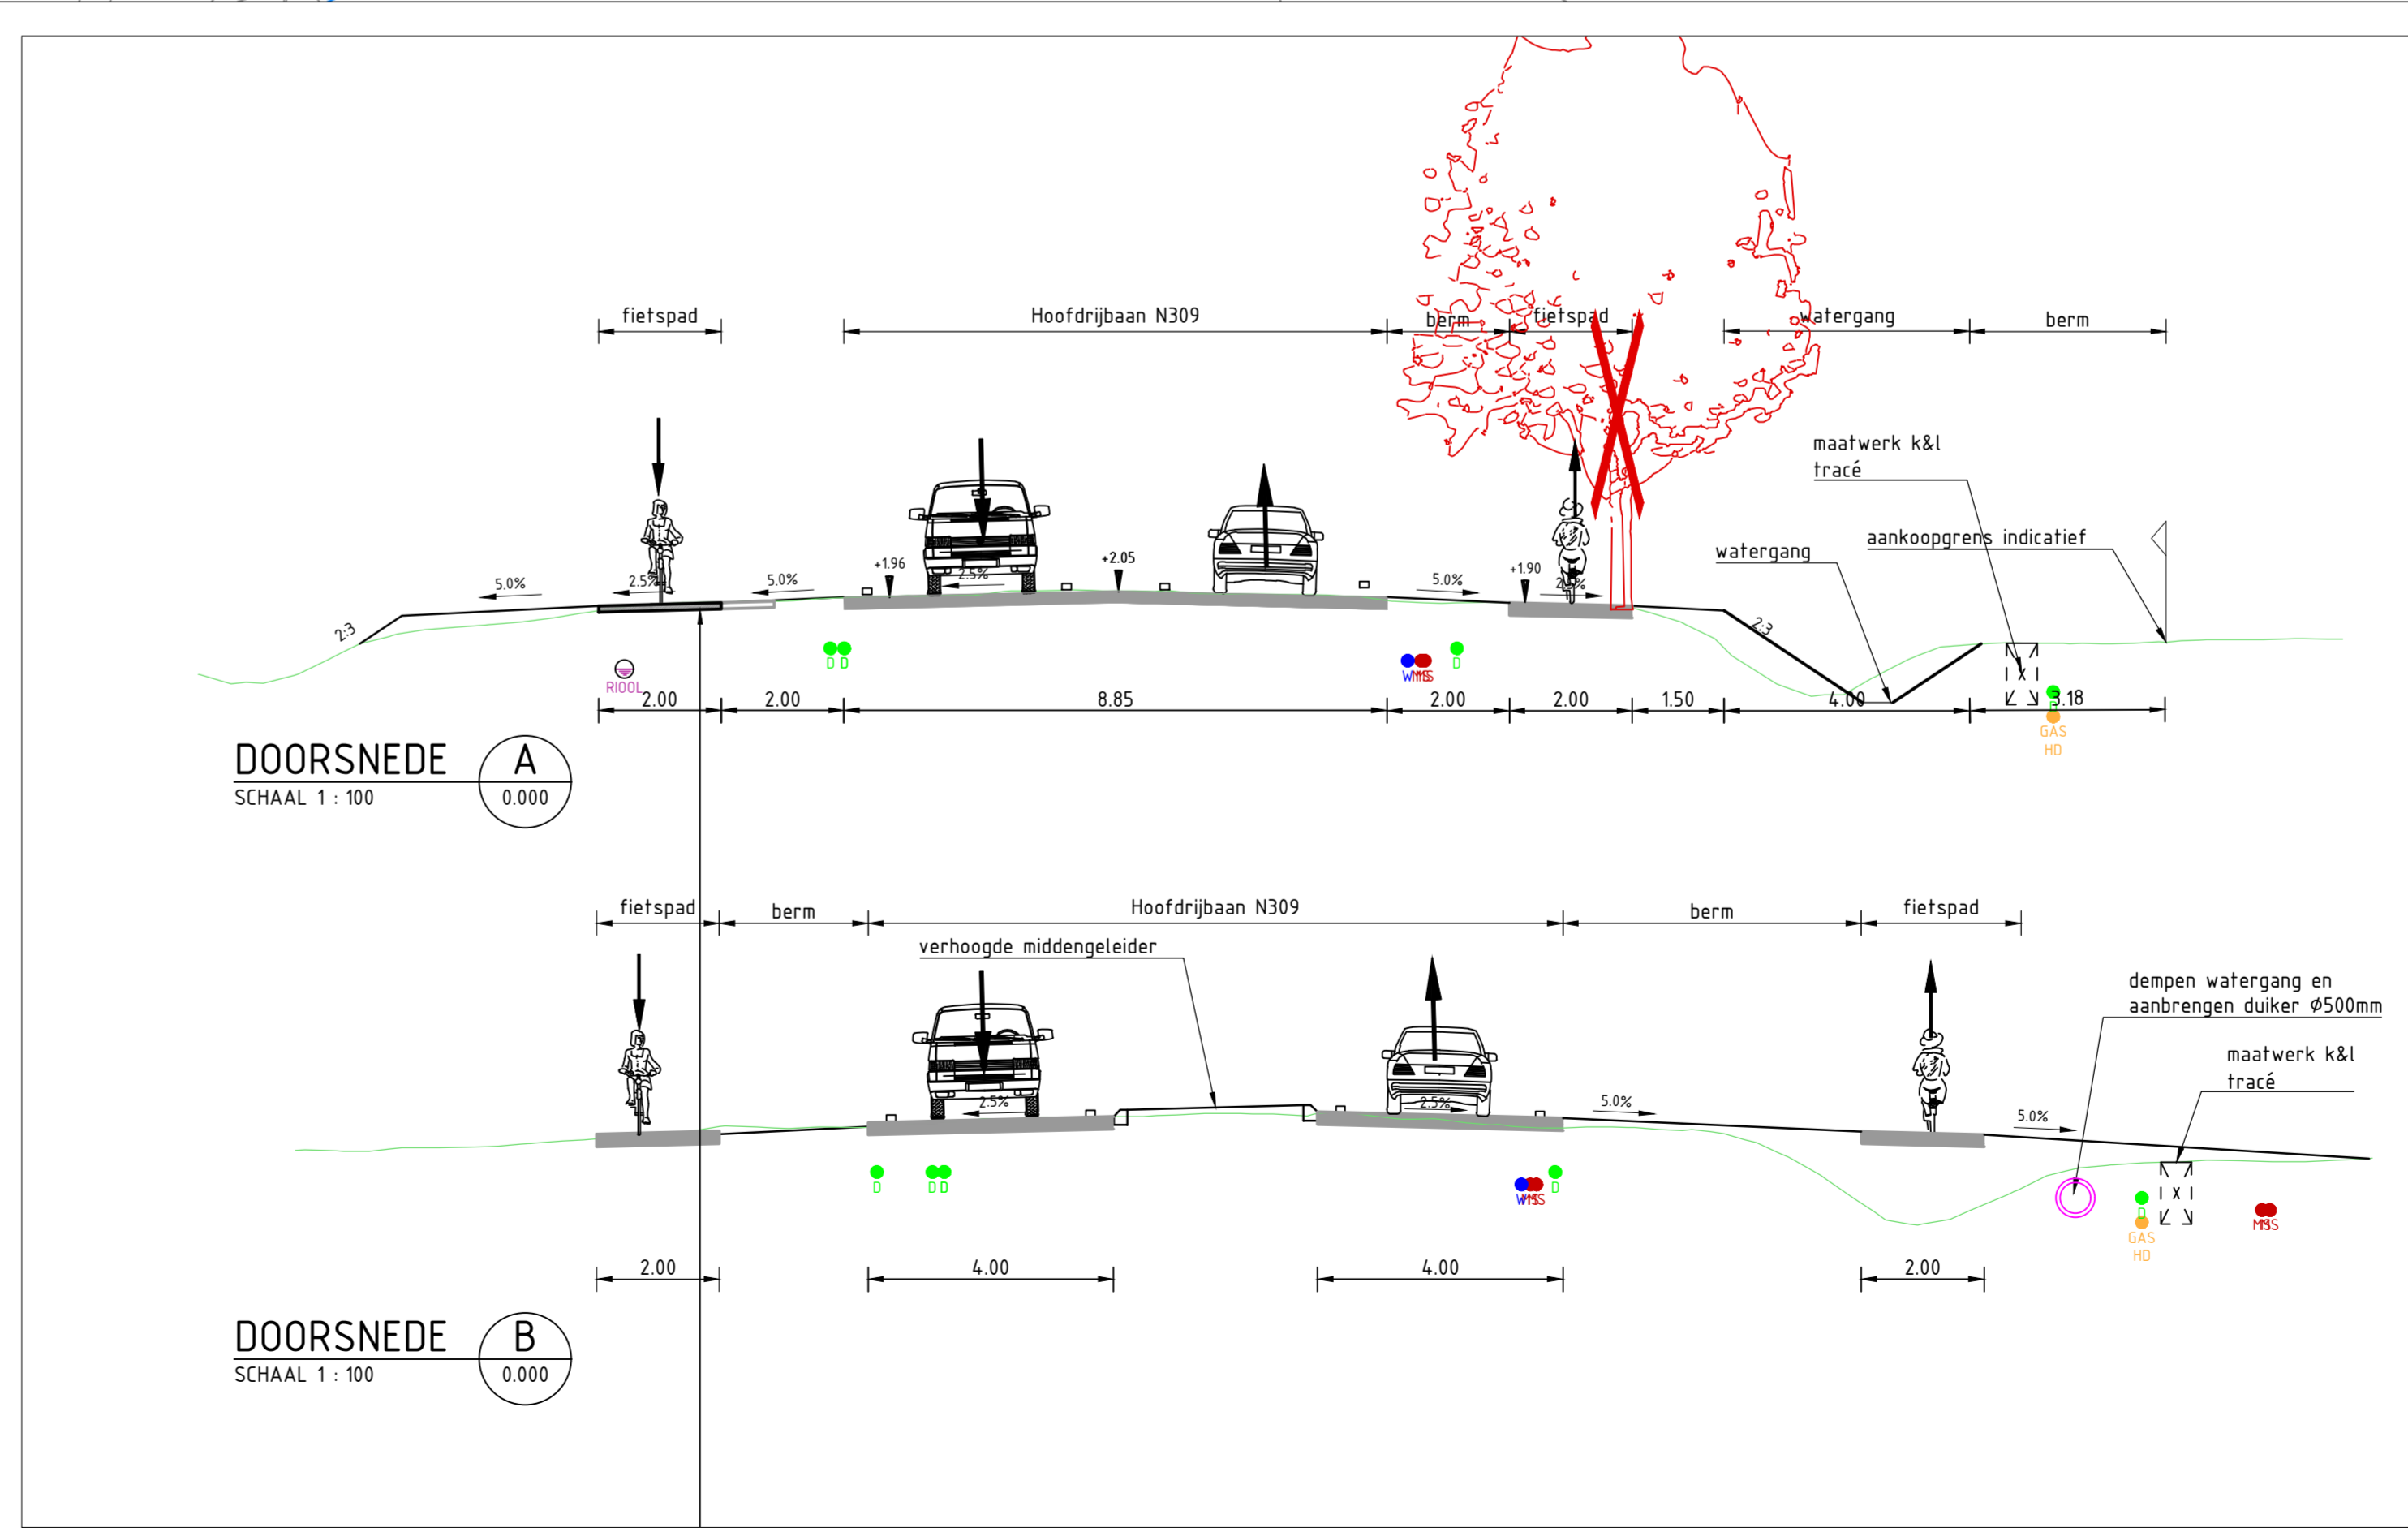

N309 Zuiderzeestraatweg oost: Rechts in en rechts uit met middengeleider t.b.v. (brom)fiets-oversteek Stoopschaarweg