



**Legenda inmeting**

	ingemeten lijn		kolk
	kadastrale grens		straatkolk
	provinciale beheersgrens		trattoirkolk
	provinciale eigendomsgrens		inspectie-/rioolput
	geleiderail		telkast
	hoge druk gasleiding		afslutpaal
	elektriciteit hoogspanning		haltepaal
	boom		wegwijzer
	lichtmast		verkeersbord

**Legenda verkeerstechnisch ontwerp**

	as weg		gras
	geometrie kantverharding of grondverklein		struweel
	RWS-band		markering nieuwe situatie
	opstulband		geleiderail
	talud steiler dan 1:7		te verwijderen duiker
	asfalt (grijs)		verkeersbord bestaand te verwijderen
	asfalt (onderhoud)		verkeersbord nieuwe situatie
	betonverharding met print (rood) (print klinker halfsteens)		locatie drager verkeersbord
	betonklinkers		mast openbare verlichting
	bermverbandblokken		

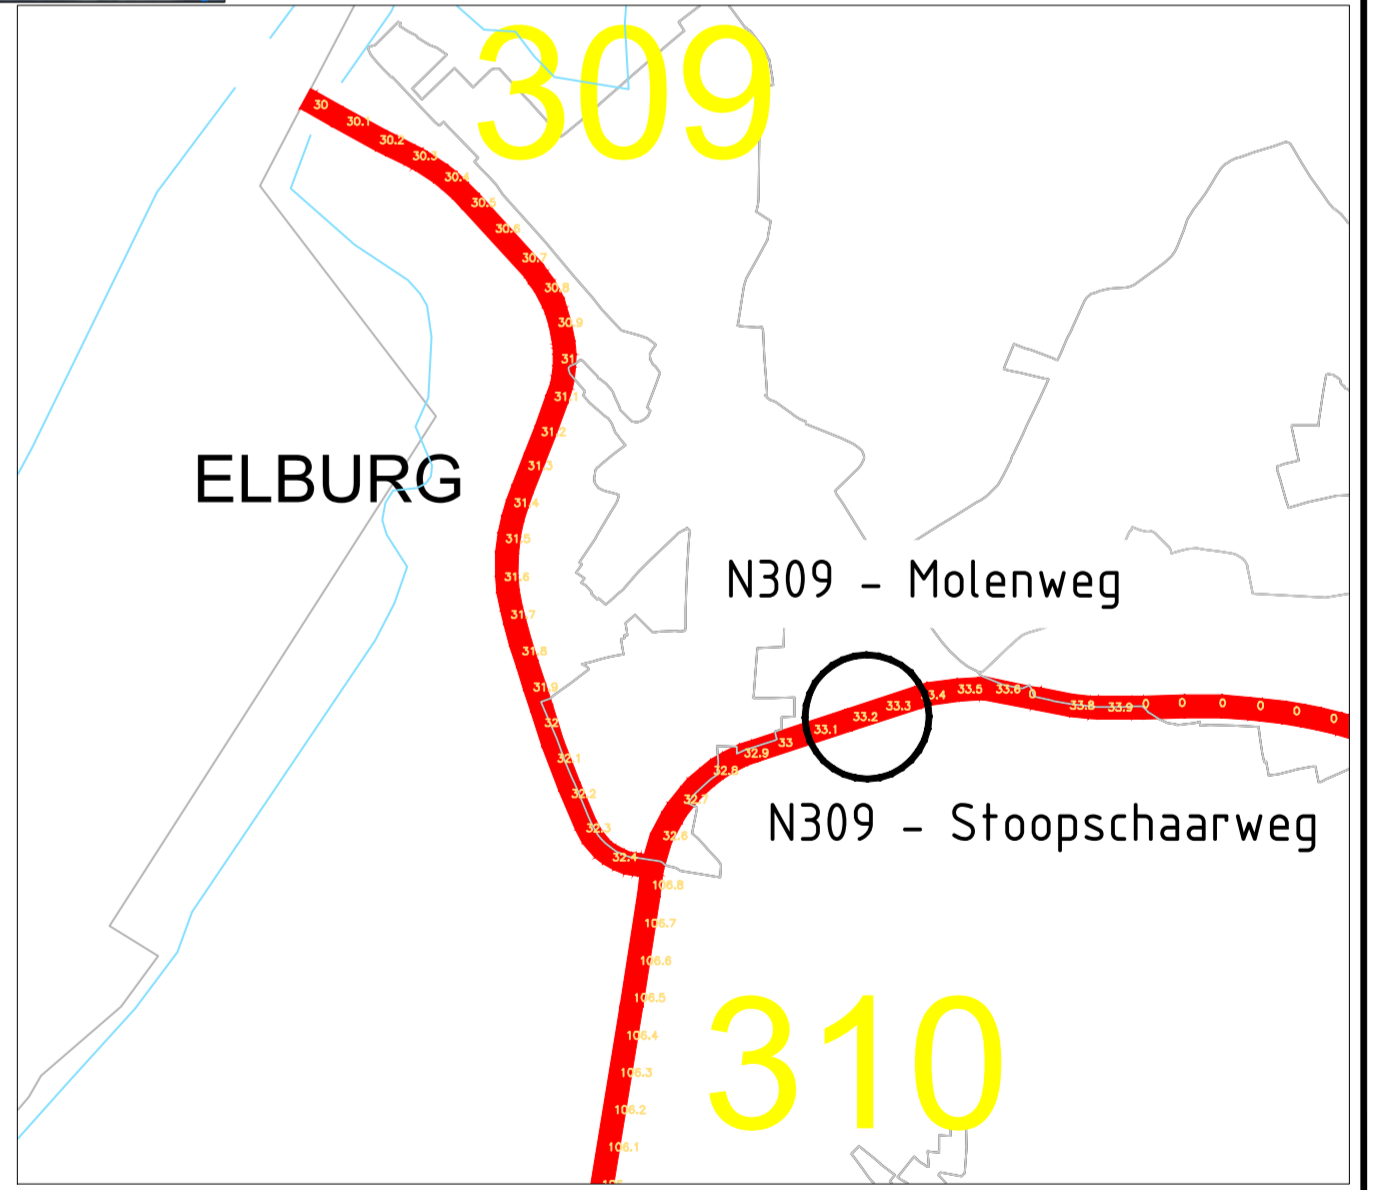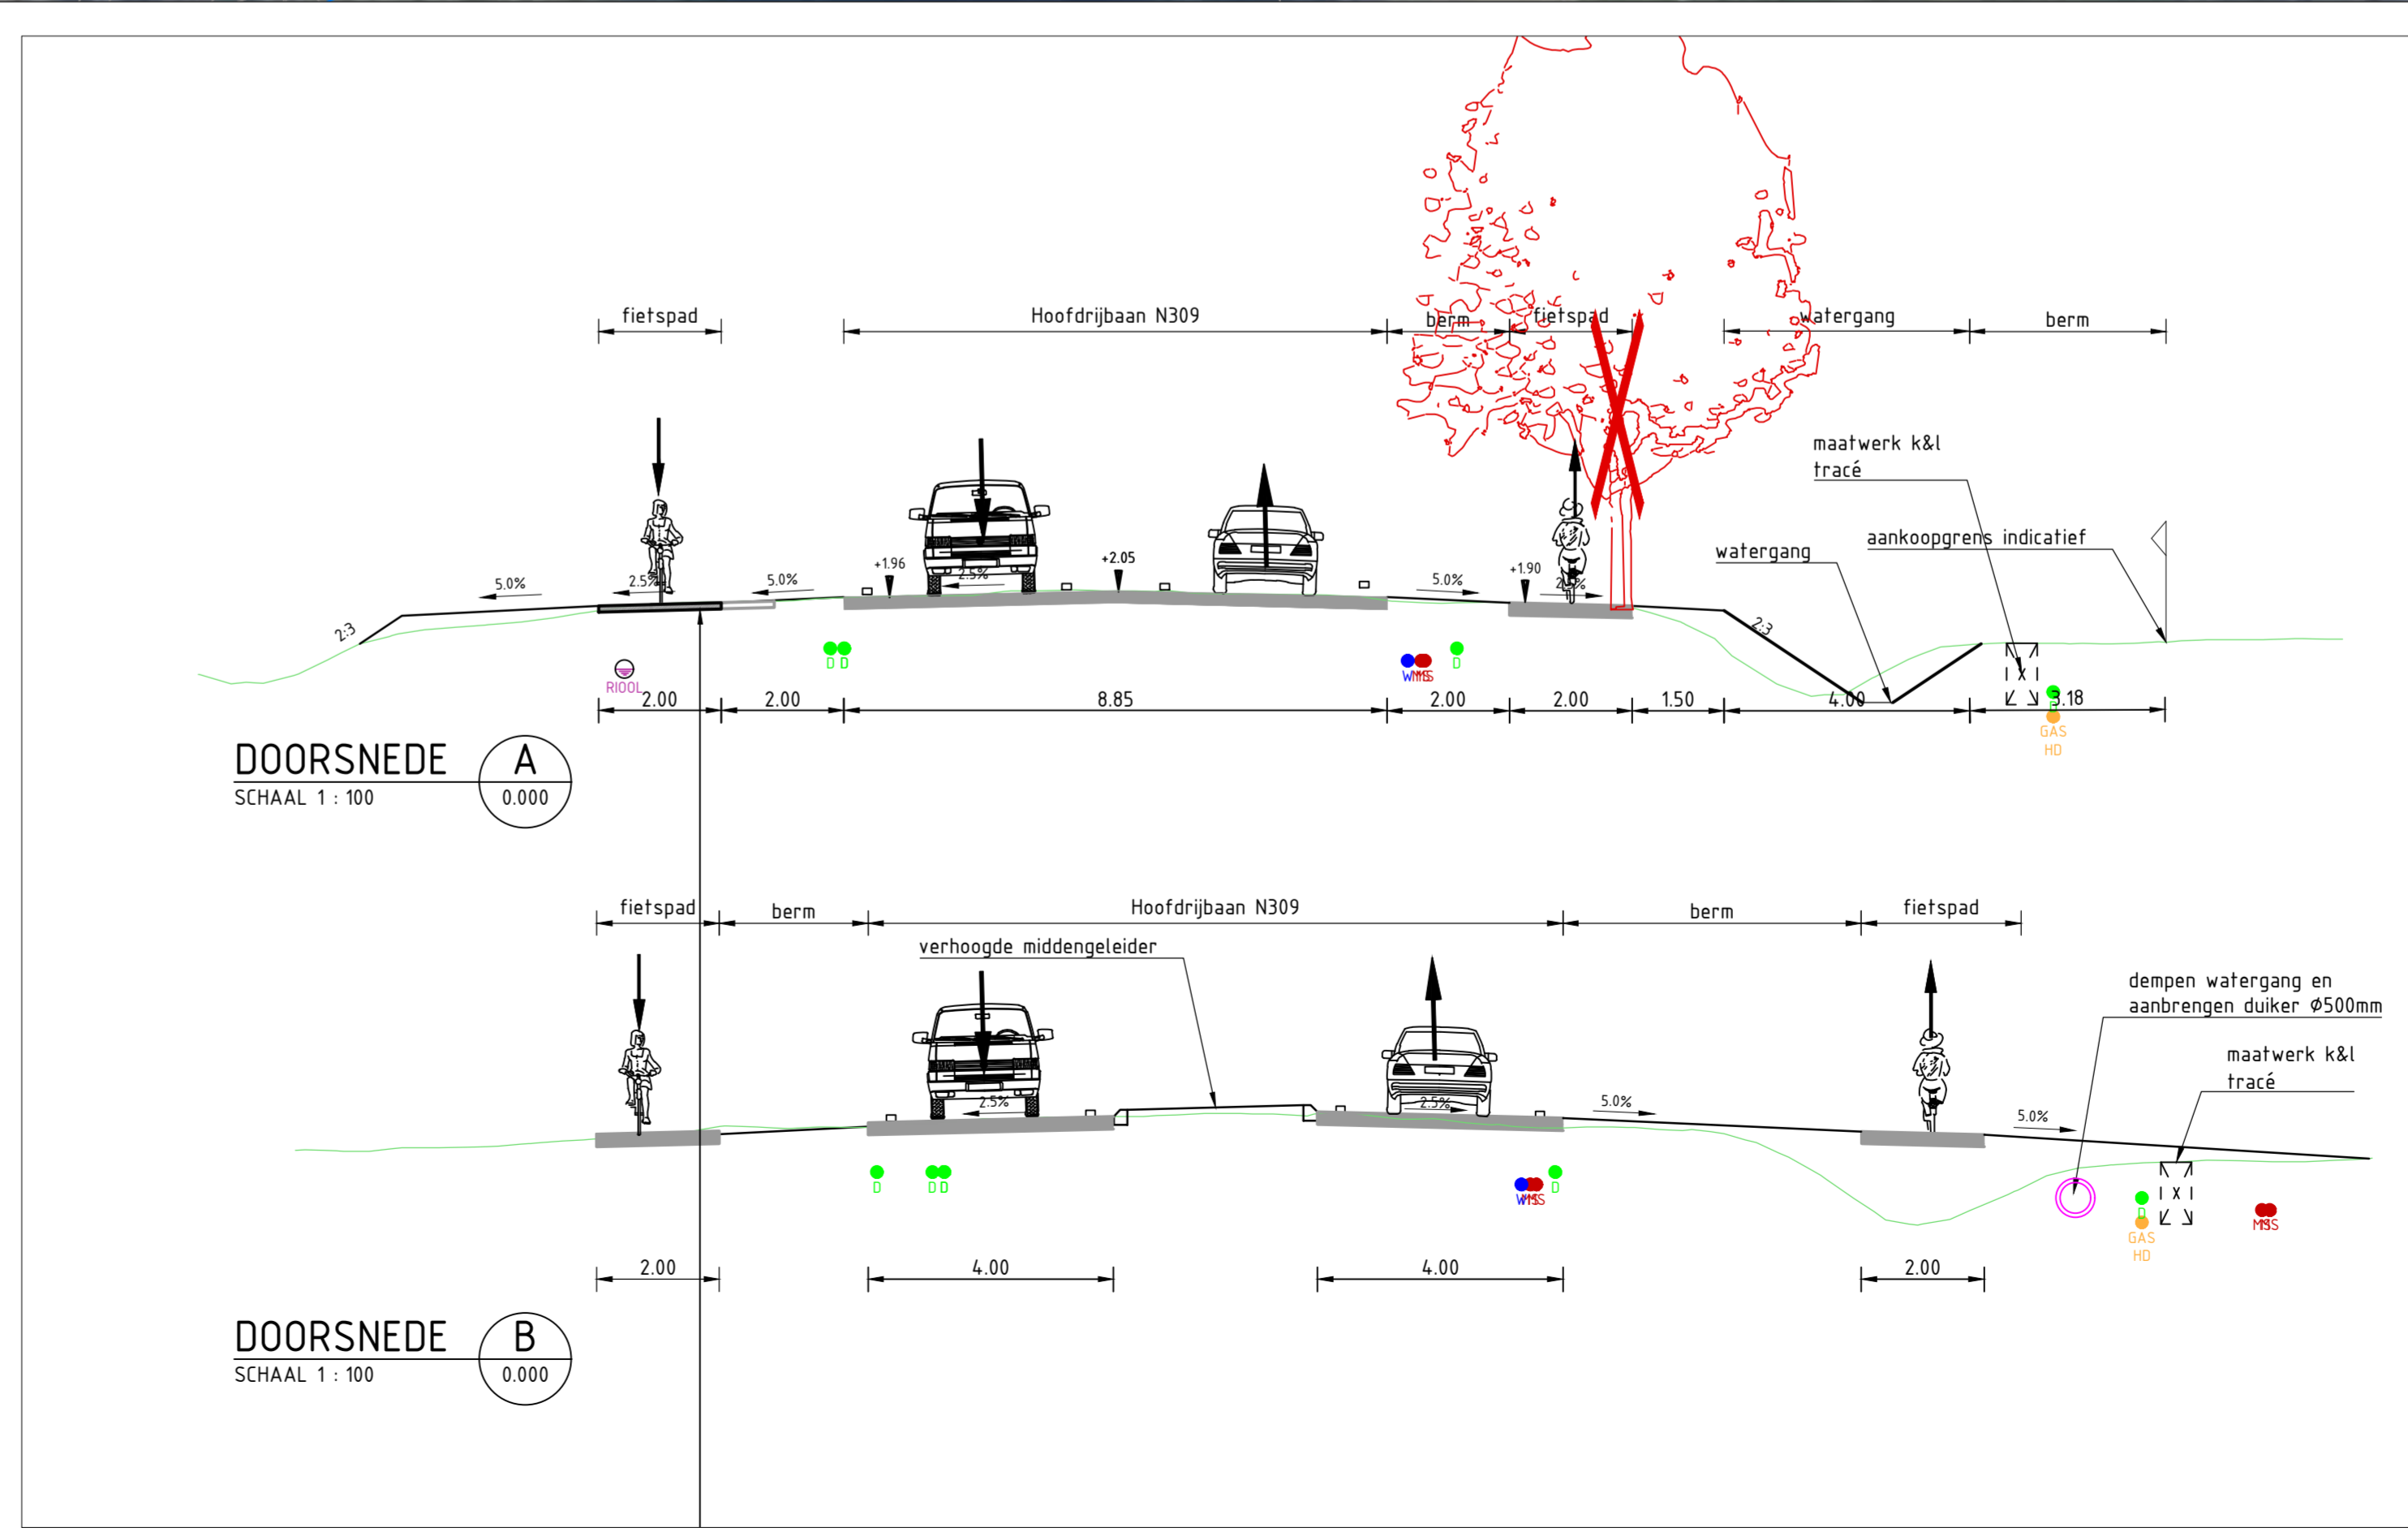

N309 Zuiderzeestraatweg oost: Rechts in en rechts uit met middengeleider t.b.v. (brom)fiets-oversteek Stoopschaarweg