
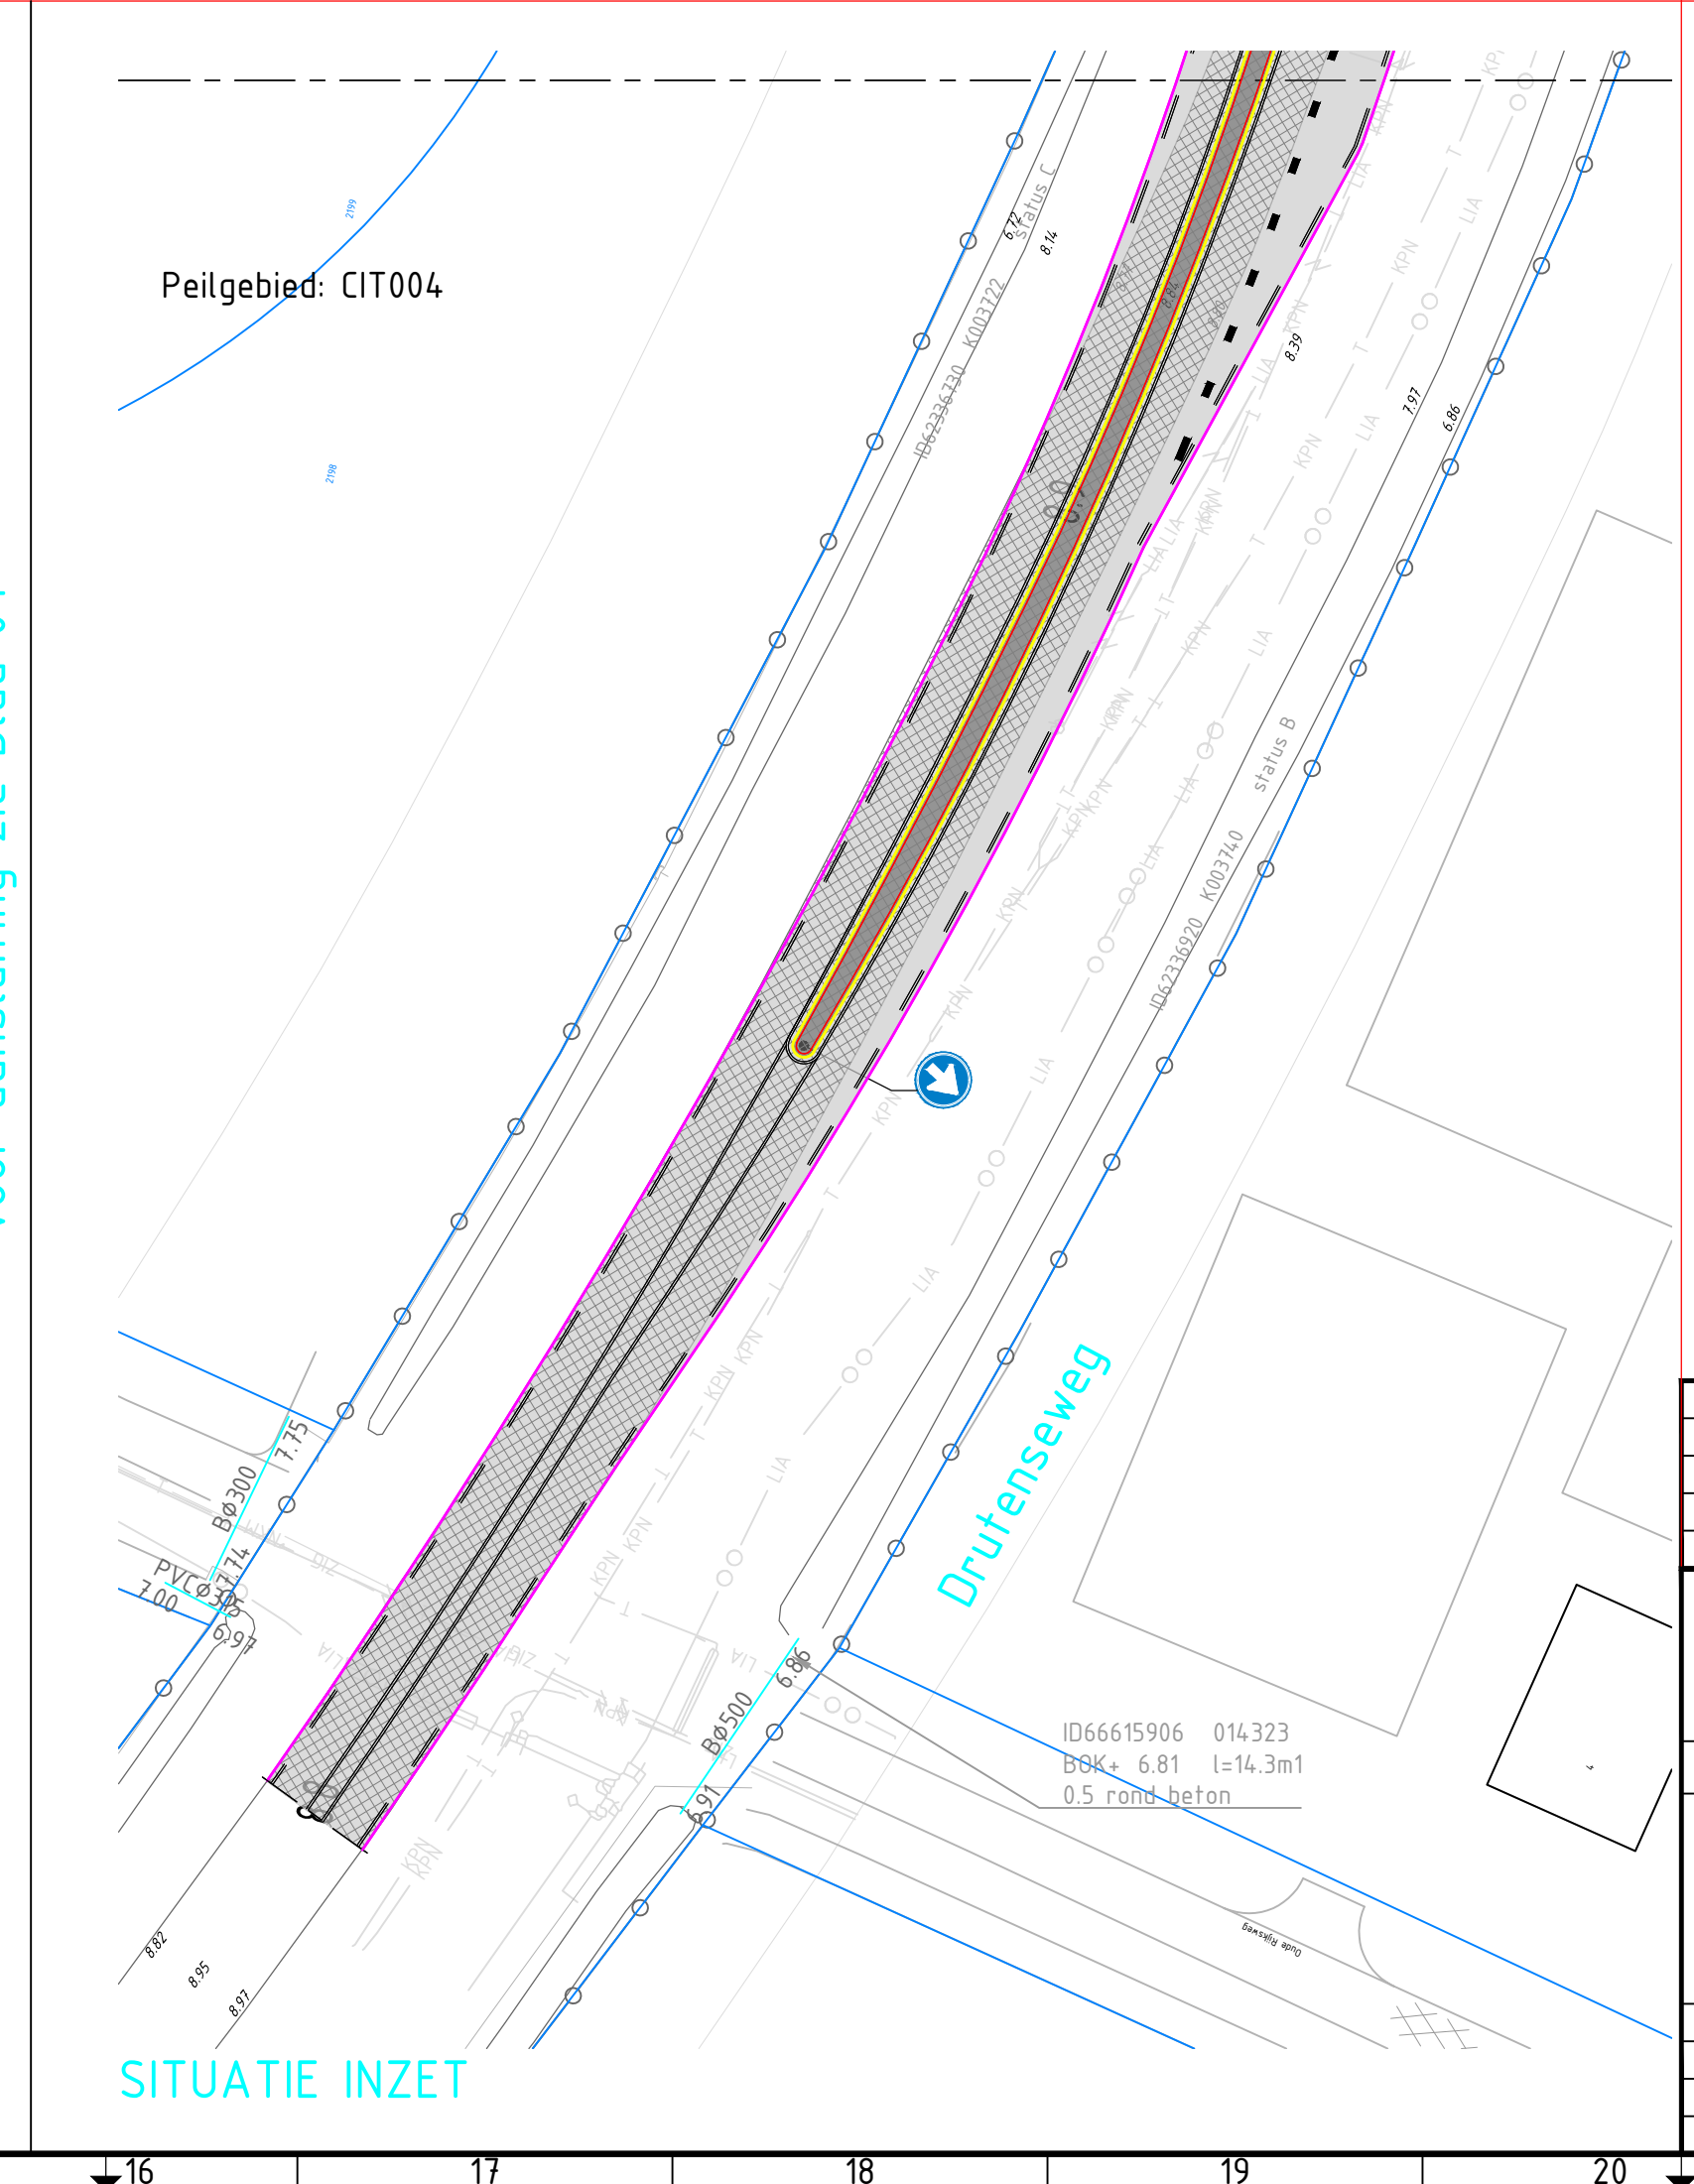
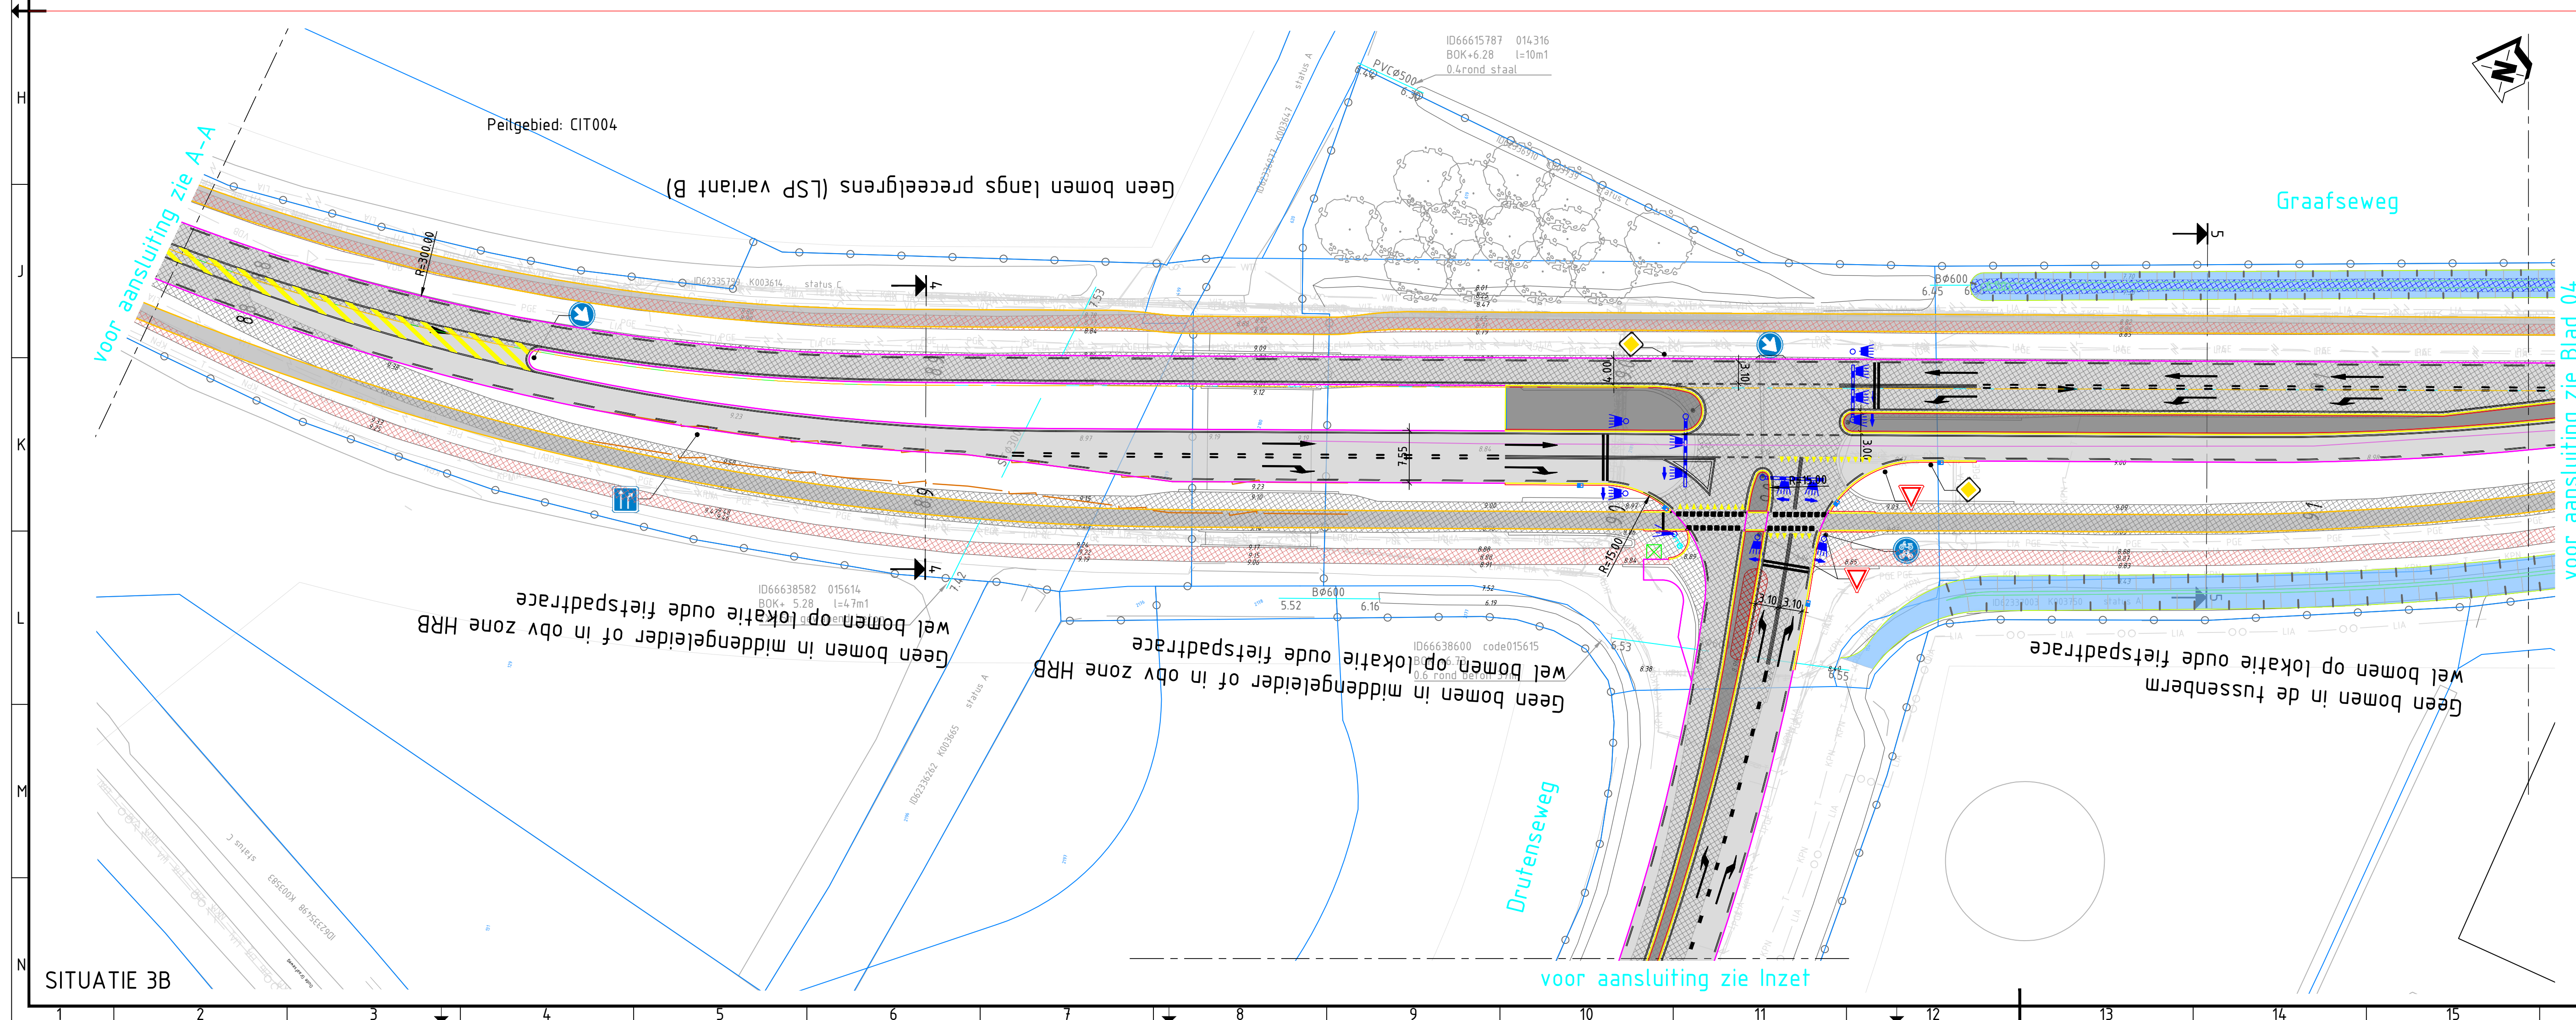


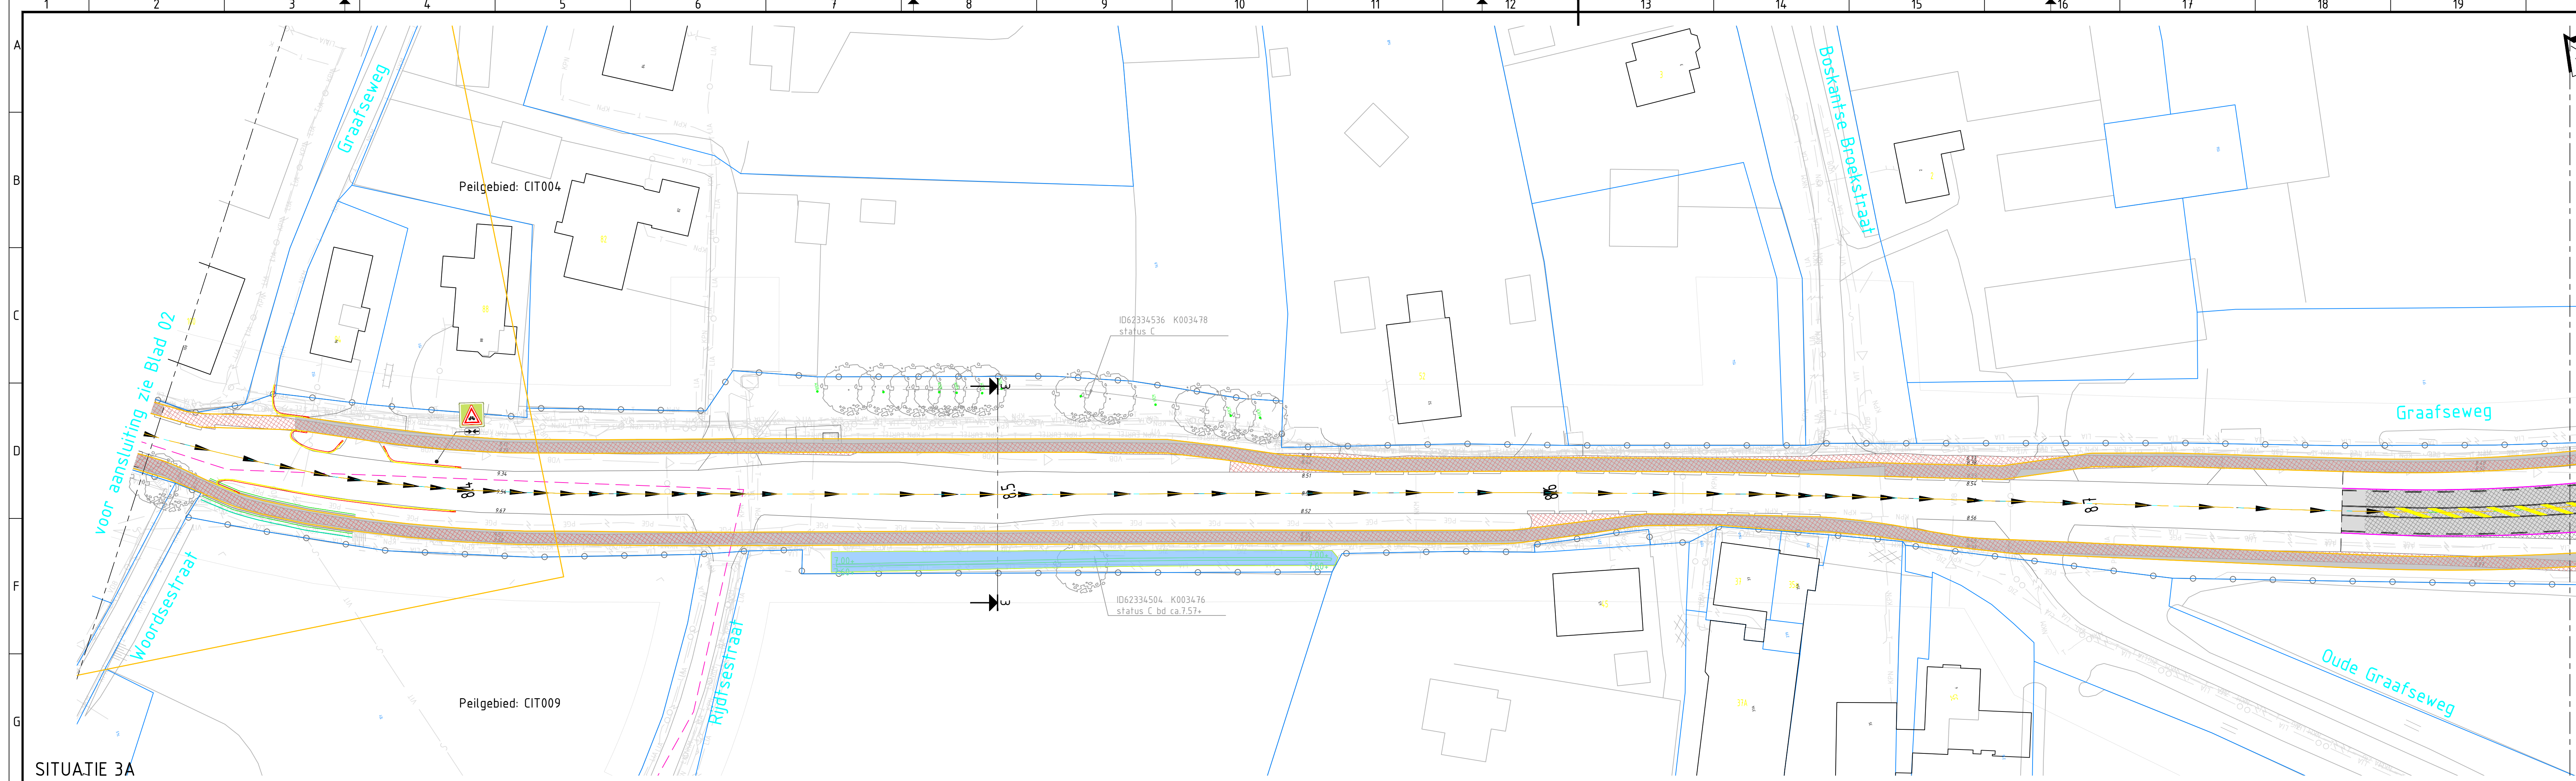

Verklaring

Bestaande situatie

- Rijbaan
- Geleiders / molgoot
- Fietspad
- Voelpad
- Watergang

Toekomstig ontwerp

- Rijbaan
- Geleiders / molgoot
- Fietspad
- Voelpad
- Watergang

Overig

- Eigendomsgrans
- Peilgebied CIT008
- Grens peilgebied met nr

Kabels en leidingen

Data cif	Et ls provincie gelderland
Data eurofiber	Et ls liander
Data knp	Et ms liander
Data reggefiber	Gas ld liander
Data tele2	Gas hd liander
Data tennet tso b.v.	Leiding gasunieoost
Data ziggo bv	Overig gasunieoost
Data ziggo services	Hoogspanningsnet tennet tso b.v.
Druk vdbgenheumen	Overig tennet tso b.v.
Druk vdbgenwijken	Overig wsrviereiland
Data rwslimburg	Water vitens
Et ls rwslimburg	
Druk rwslimburg	
Vrijverval rwslimburg	
Overig rwslimburg	

4.0	Vierde uitgave wijziging fietspad, watergang	10-03-2020	GECK	FVERBOOM
3.0	Derde uitgave wijziging watergang	28-10-2019	GECK	FVERBOOM
2.0	Tweede uitgave wijziging eigendomsgrans	01-10-2019	RJANSEN	GECK
1.0	Eerste uitgave	27-06-2019	RJANSEN	GECK

code	omschrijving	datum	gekeken	gecontroleerd

provincie
Gelderland

Afdeling Uitvoering Werken
Team
Ontwerp en Realisatie Werken

N324 Traject 115 wegvak Nijmegen - Grave
Trajectverkenning 2019 FASE 2
Definitief Ontwerp ten behoeve van : BESTEK NIEUWE SITUATIE
Infra-ontwerp nieuwe situatie
Km 8.340-9.130

gekeken	RJANSEN	datum	27-06-2019	schaal:	1:500	in 4 bladen, bladnr:	3
gecontroleerd	GECK	datum	27-06-2019	formaat:	A0.1	projectnummer:	60750304
vragegeven	FVERBOOM	datum	27-06-2019	tekeningnummer:	60750304_314_B.03		
status	Definitief	versie	4.0				

bureau uitbesteding

besteknummer:

documenttype:
Tekening

documentnummer: