
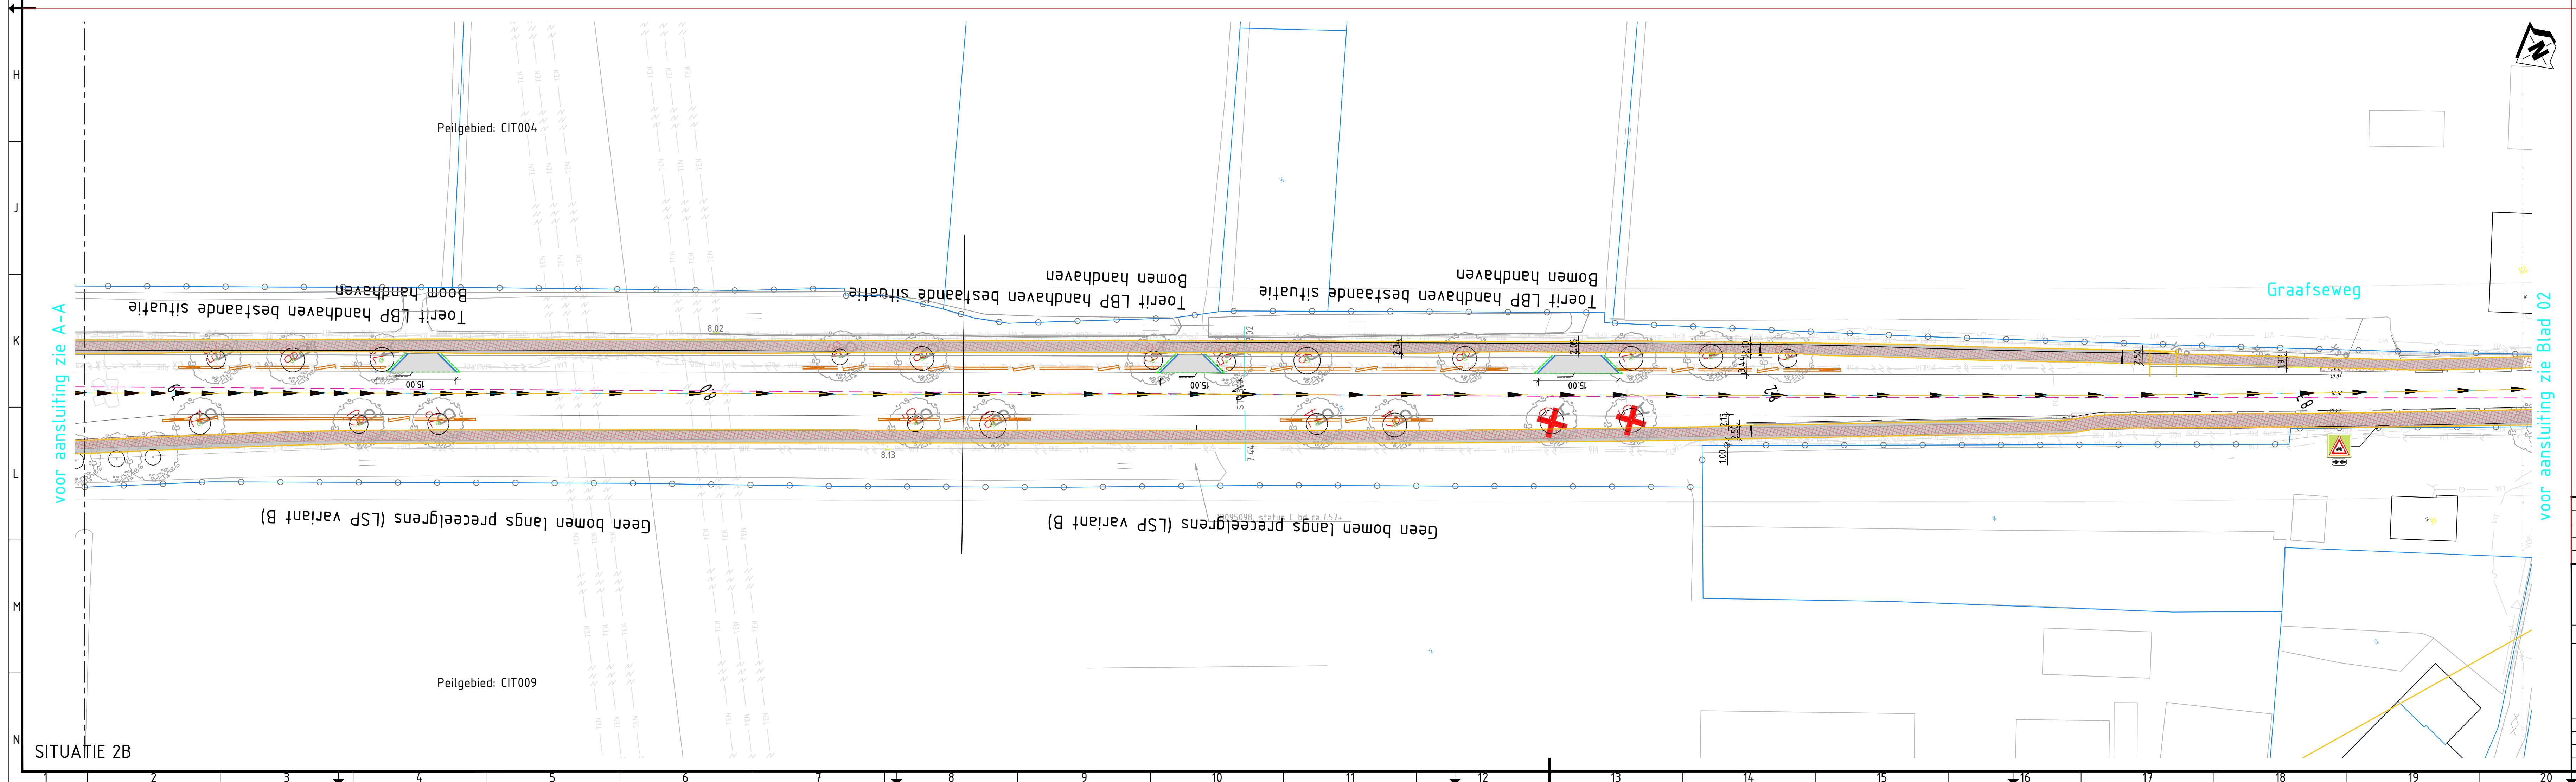


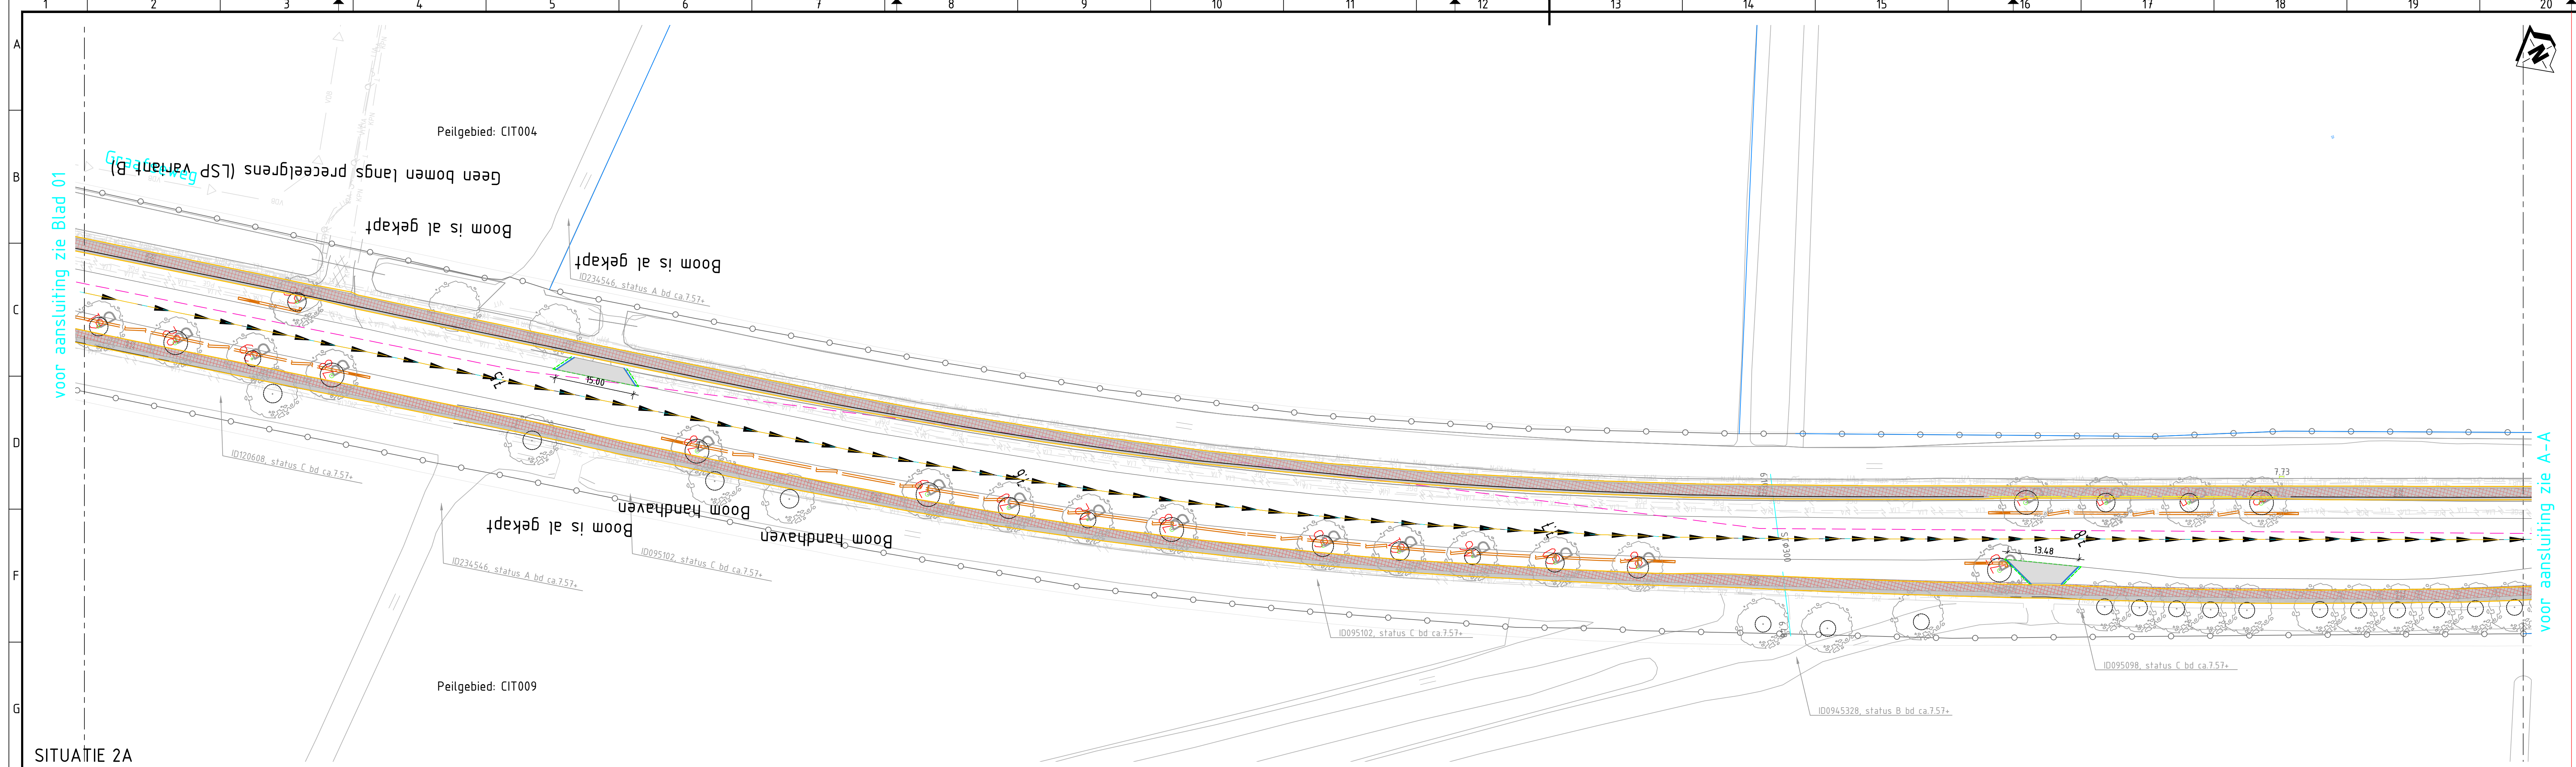

Verklaring

Bestaande situatie

- Rijbaan
- Geleiders / molgoot
- Fietspad
- Voelpad
- Watergang

Overig

- Eigendomsgrans

Kabels en leidingen

- Data cif
- Data eurofiber
- Data knp
- Data reggefiber
- Data tele2
- Data tennet tso b.v.
- Data ziggo bv
- Data ziggo services
- Druk vdbgenheumen
- Druk vdbgemwijken
- Data rwslimburg
- Et ls rwslimburg
- Druk rwslimburg
- Vrijverval rwslimburg
- Overig rwslimburg

Toekomstig ontwerp

- Rijbaan
- Geleiders / molgoot
- Fietspad
- Voelpad
- Watergang

- Grens peilgebied met nr

- Et ls provincie gelderland
- Et ls liander
- Et ms liander
- Gas ld liander
- Gas hd liander
- Leiding gasunieoost
- Overig gasunieoost
- Hoogspanningsnet tennet tso b.v.
- Overig tennet tso b.v.
- Overig wsrviereiland
- Water vitens

0 5 10 15 20m

4.0	Vierde uitgave wijziging fietspad, watergang	10-03-2020	GECK	FVERBBOOM
3.0	Derde uitgave wijziging watergang	28-10-2019	GECK	FVERBBOOM
2.0	Tweede uitgave wijziging eigendomsgrans	01-10-2019	RJANSEN	GECK
1.0	Eerste uitgave	27-06-2019	RJANSEN	GECK
code	omschrijving	datum	getekend	gecontroleerd
provincie Gelderland Afdeling Uitvoering Werken				bureau uitbesteding
Team Ontwerp en Realisatie Werken				
N324 Traject 115 wegvak Nijmegen - Grave				besteknummer:
Trajectverkenning 2019 FASE 2				
Definitief Ontwerp ten behoeve van : BESTEK NIEUWE SITUATIE				documenttype: Tekening
Infra-ontwerp nieuwe situatie				documentnummer:
Km 7.420-8.340				
getekend	RJANSEN	datum	27-06-2019	schaal: 1:500
gecontroleerd	GECK	datum	27-06-2019	in 4 bladen, bladnr: 2
vrijgegeven	FVERBBOOM	datum	27-06-2019	formaat: A0.1
status	Definitief	versie	4.0	projectnummer: 60750304
tekeningnummer: 60750304_314_B.02				