

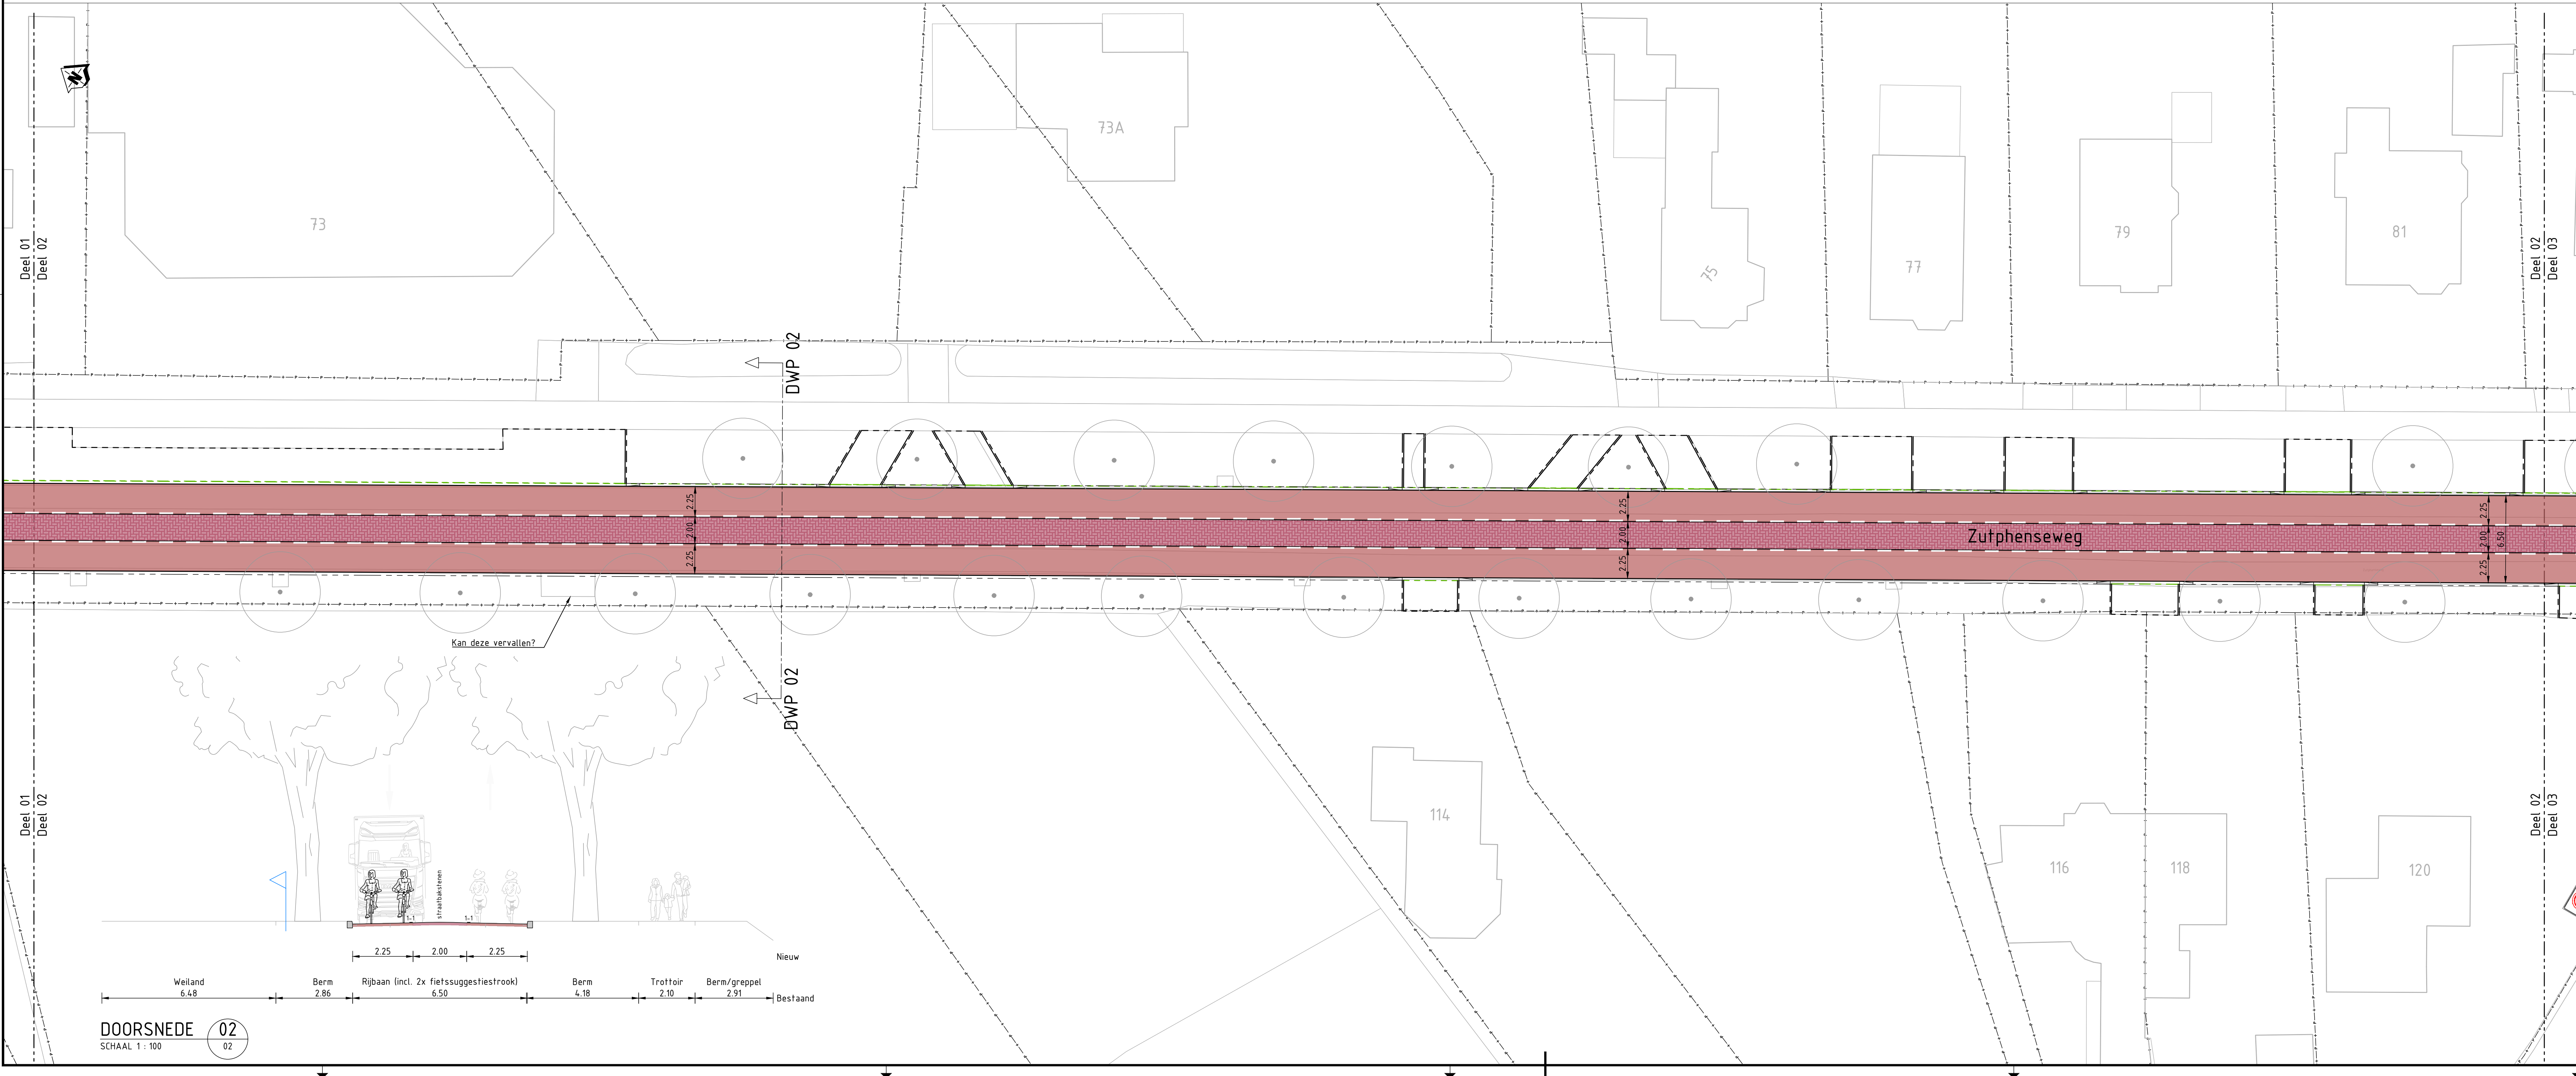
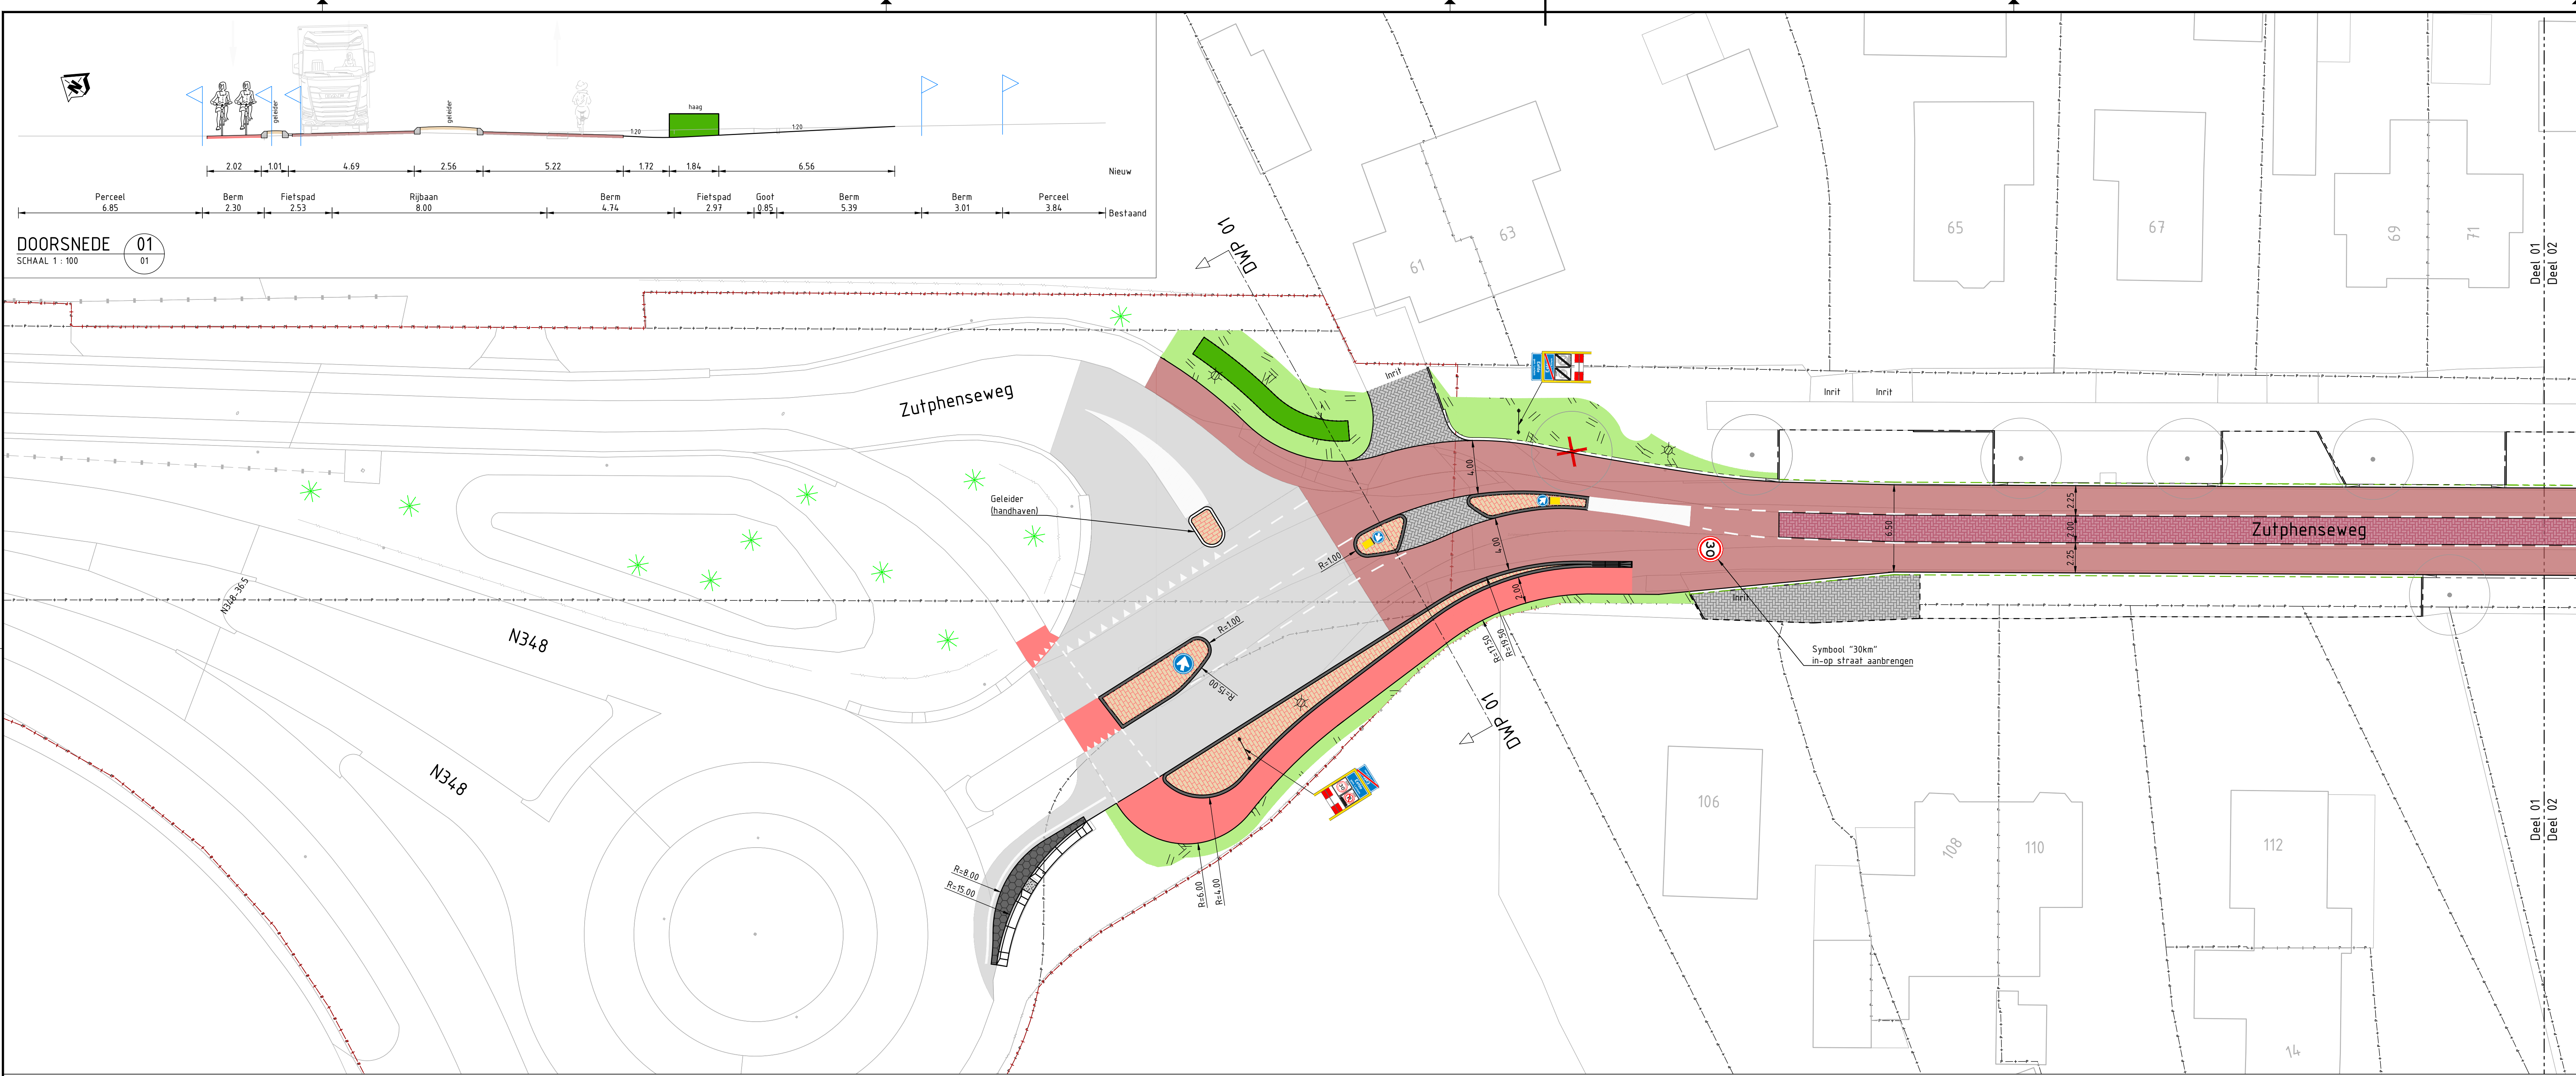
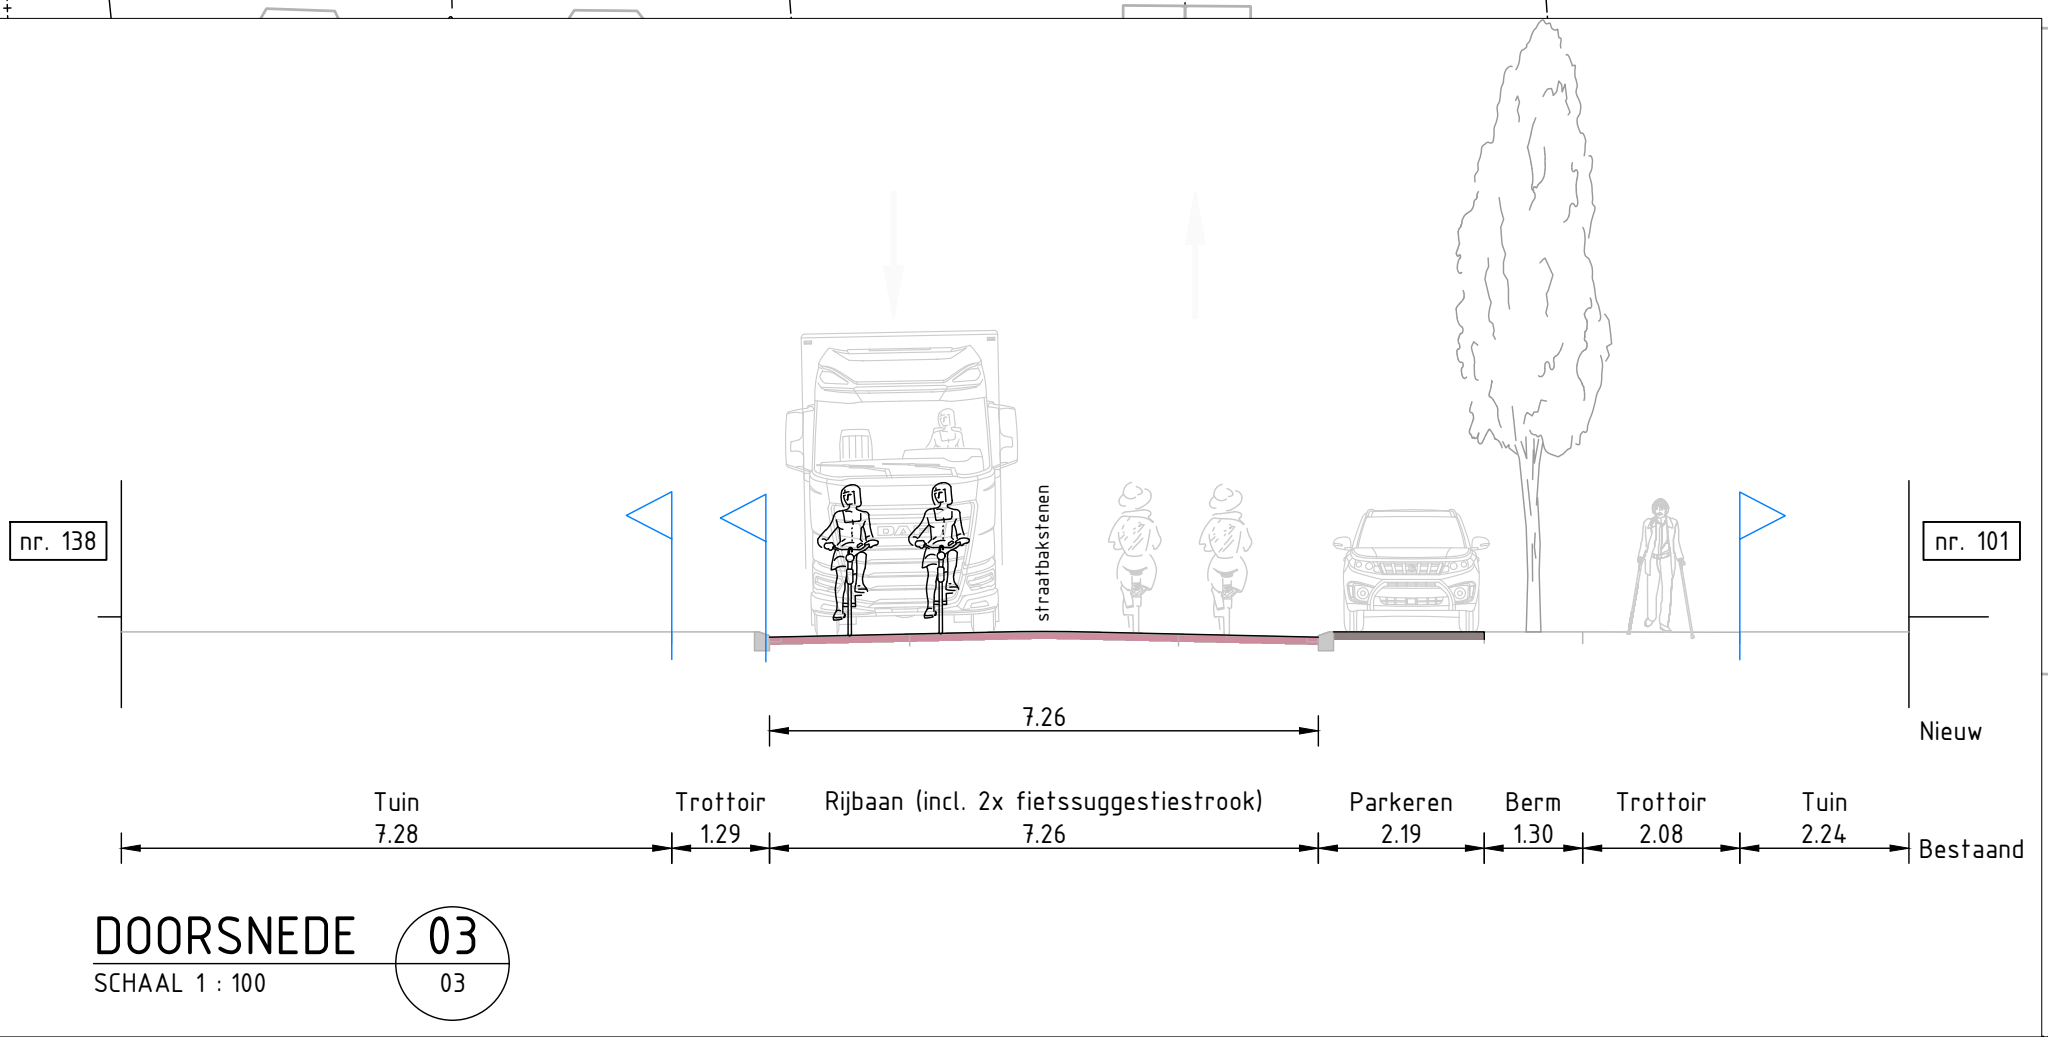


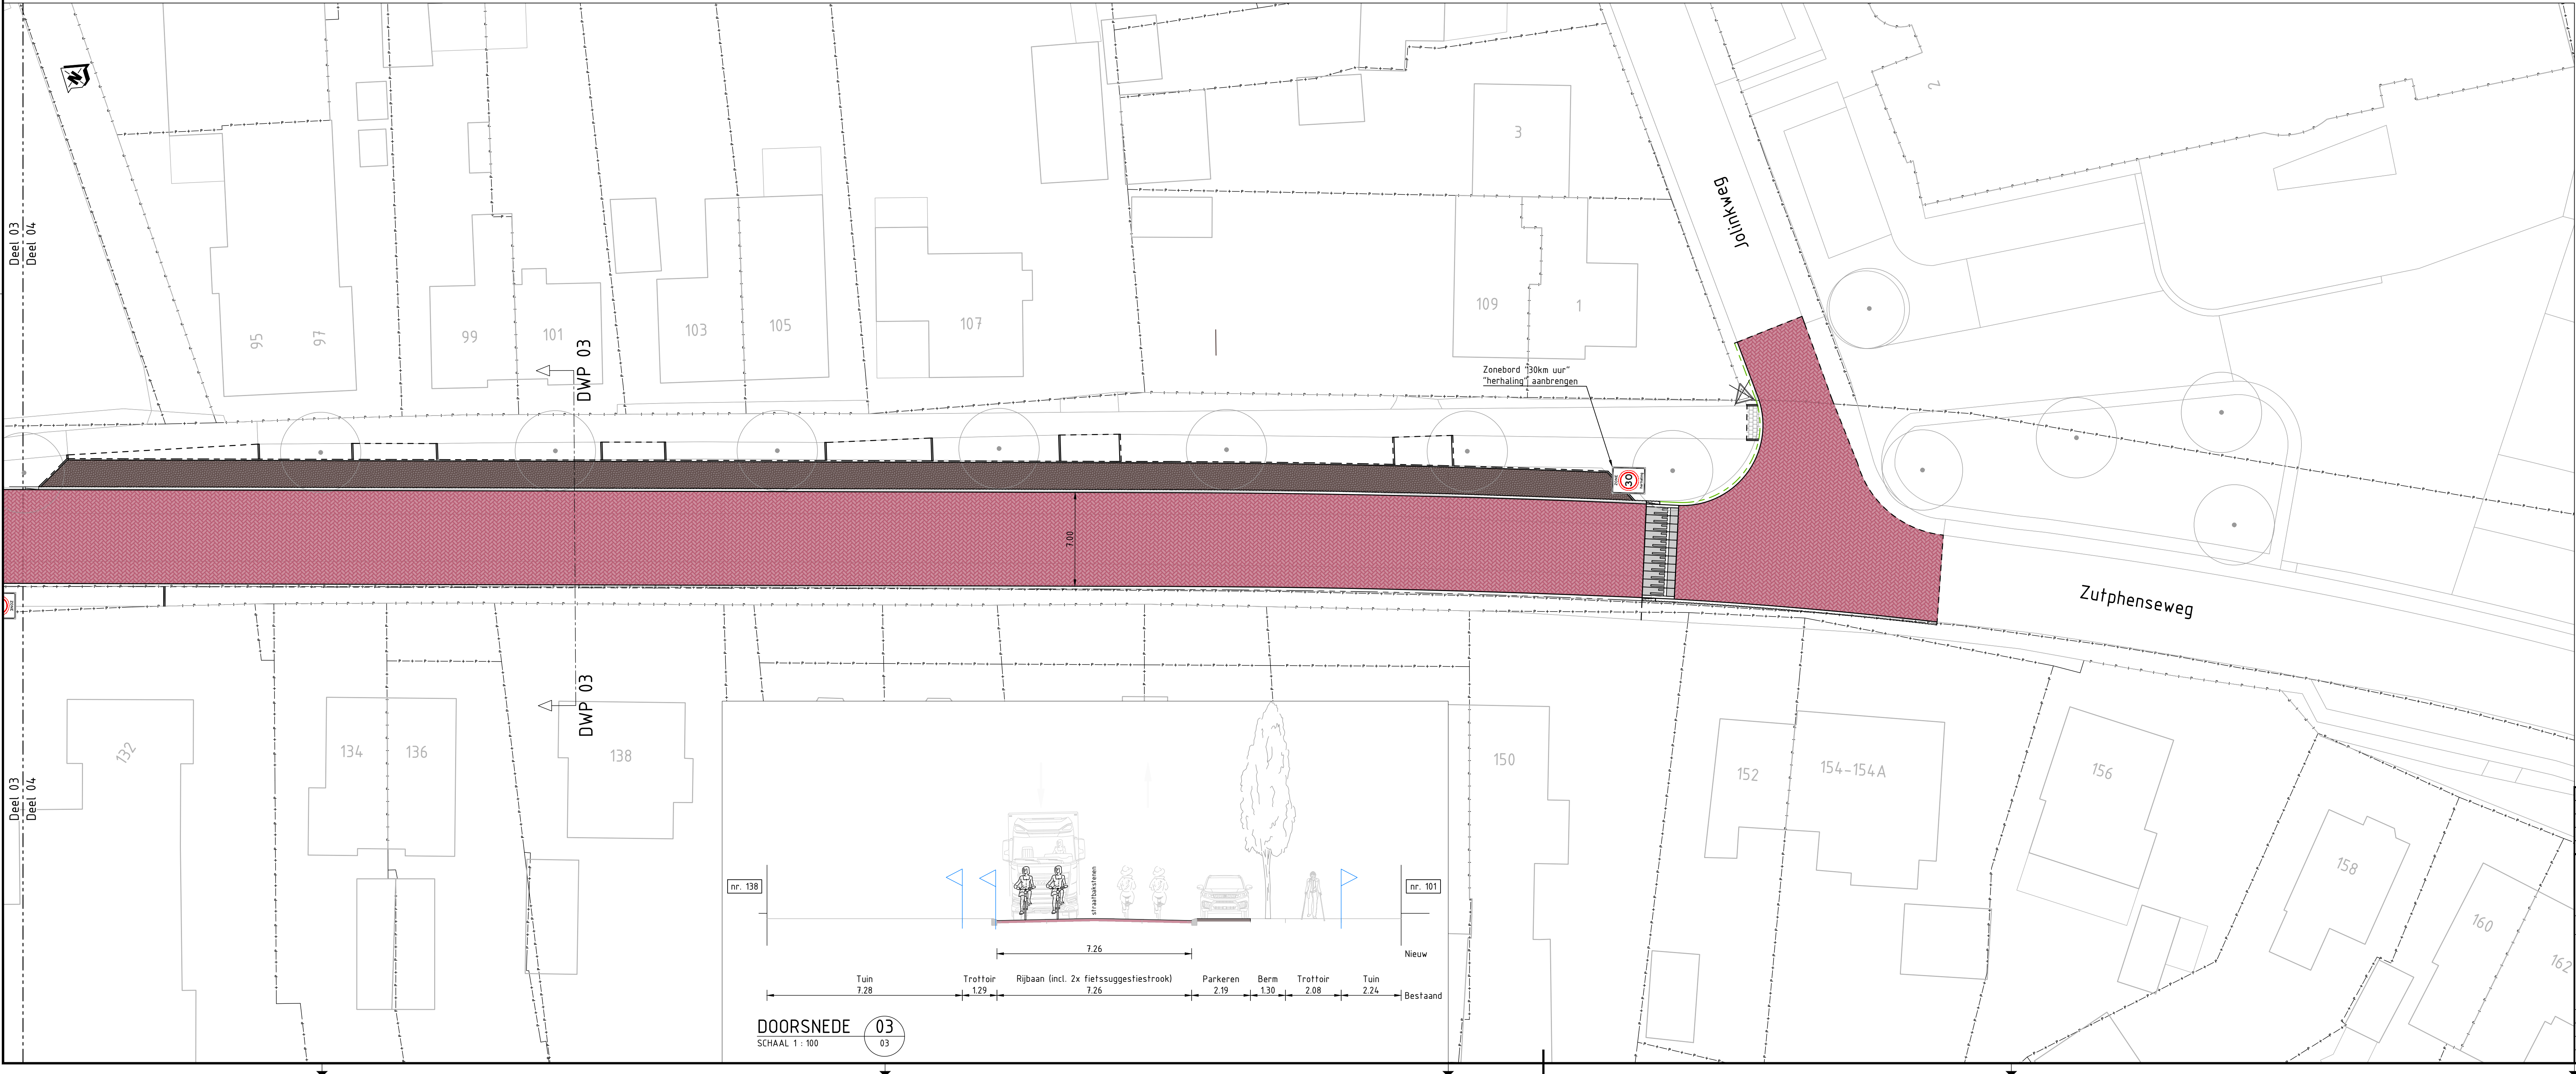

10	Eerste uitgave	17-06-2026	M. Grisel	D. Lens	
versie	omschrijving	datum	getekend	gecontroleerd	
provincie Gelderland			Afdeling Gebiedsontwikkeling en Uitvoering		bureau uitbesteding
N348			Team Ontwerp en team Realisatie		besteknummer:
VO					-
Voorlopigontwerp inrichting "30km" Zutphenseweg					documenttype:
Zutphenseweg kom Eefde Noord					tekeningsnummer:
					213-01
getekend	M. Grisel	datum	17-06-2026	schaaal	1:200
gecontroleerd	D. Lens	datum	17-06-2026	formaat	A0
vrĳgegeven	F. Verboom	datum	17-06-2026	projectnummer	60750397
status	Concept	versie	1.0	tekeningsnummer	60750397-213-01

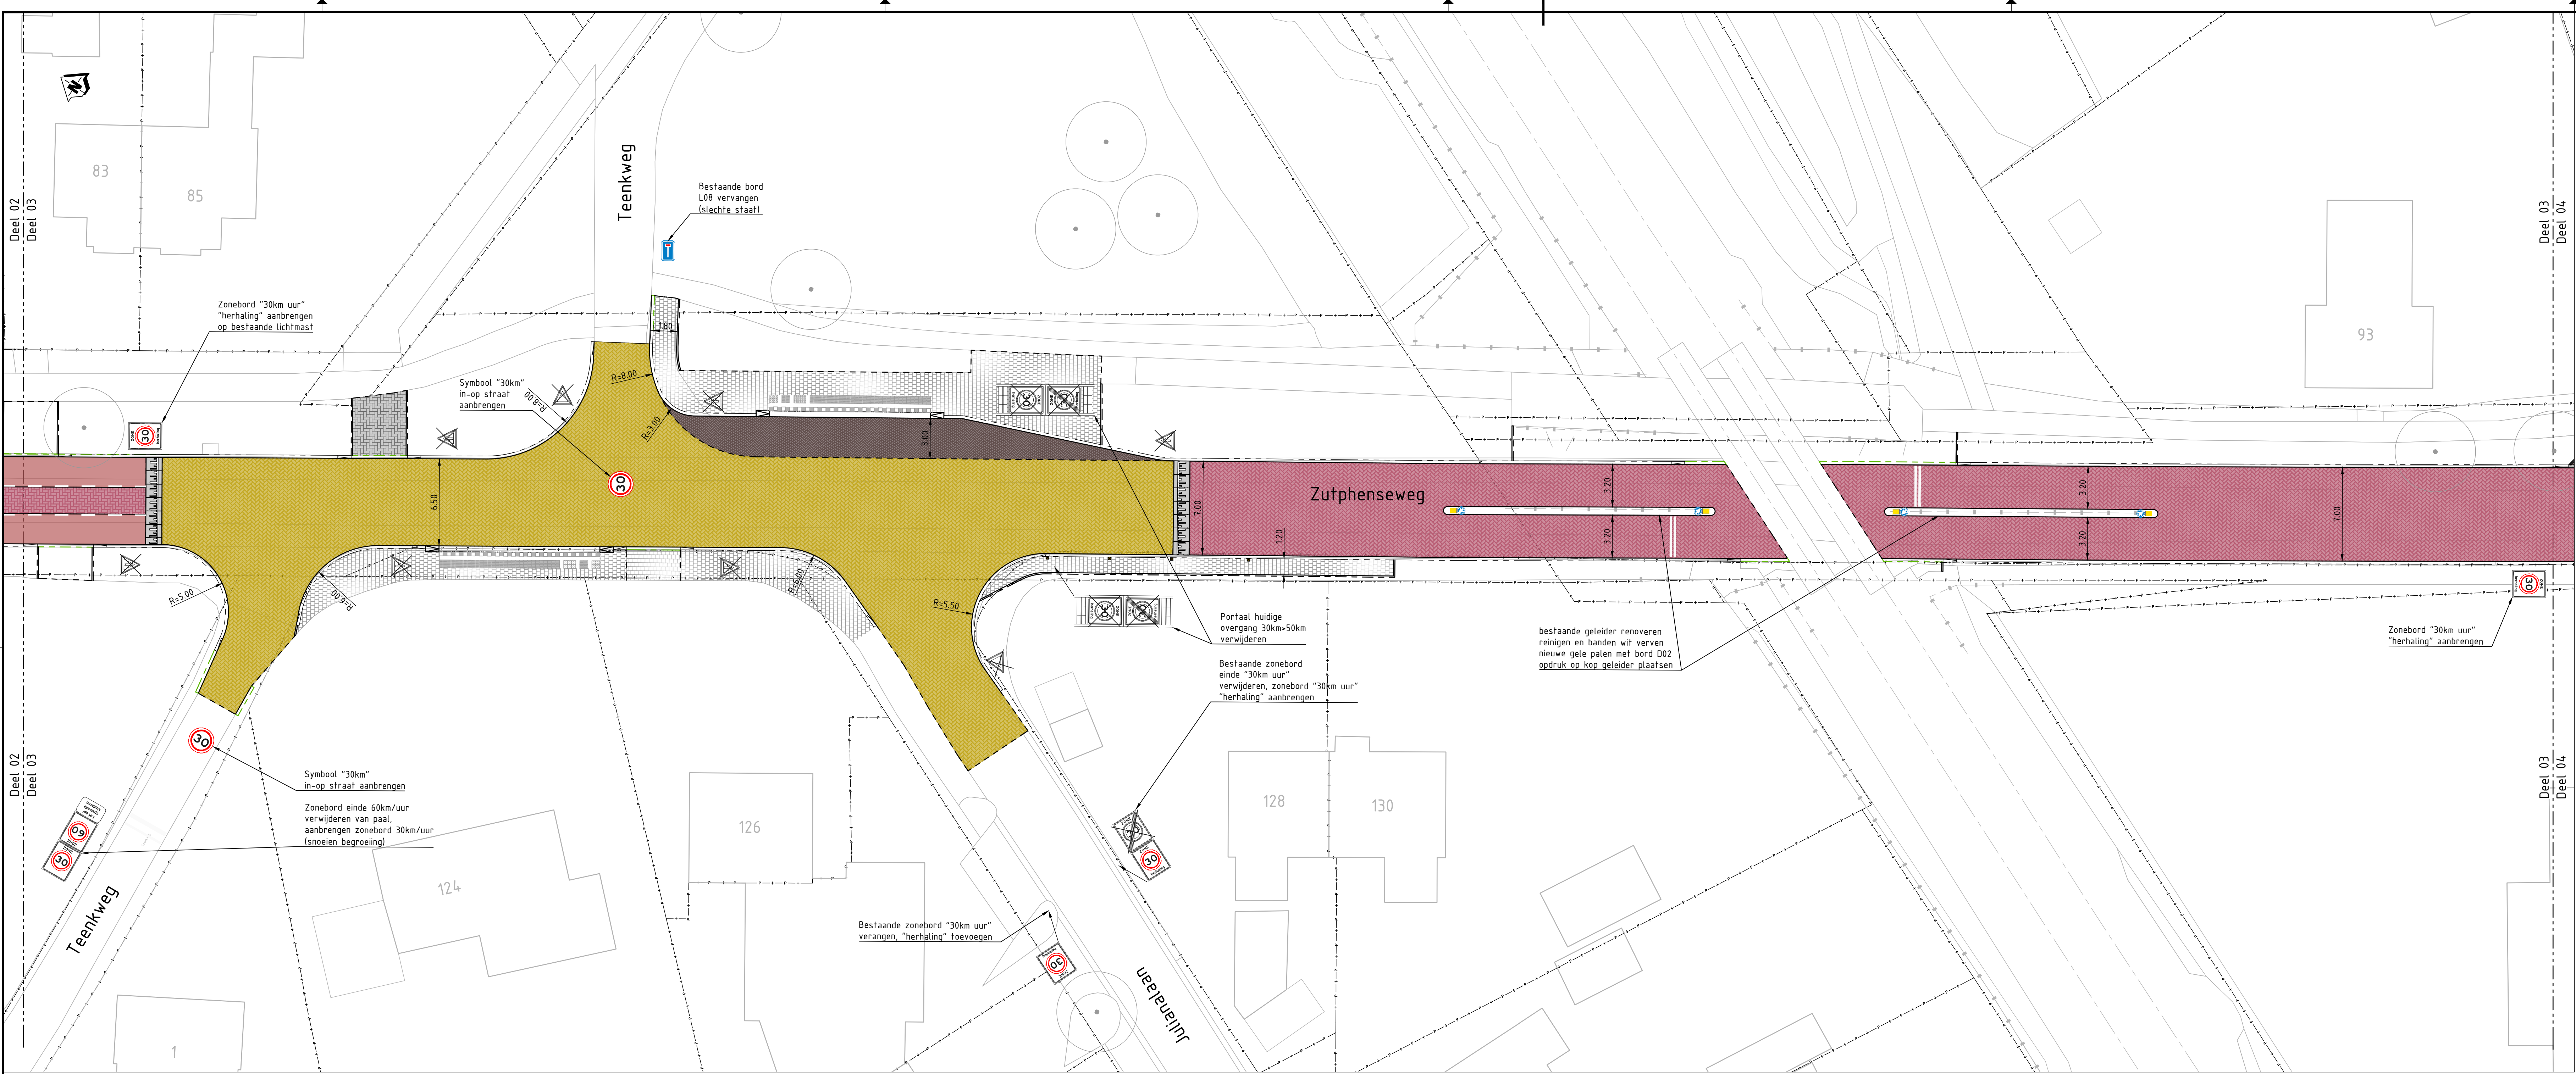

10	Eerste uitgave	17-06-2026	M. Grisel	D. Lens
versie	omschrijving	datum	getekend	gecontroleerd
provincie Gelderland		Afdeling Gebiedsontwikkeling en Uitvoering		bureau uitbesteding
N348		Team Ontwerp en team Realisatie		besteknummer:
VO		Voorlopigontwerp inrichting "30km" Zutphenseweg kom Eefde Noord		documenttype: Tekening
getekend	M. Grisel	datum	17-06-2026	schaal: 1:200
gecontroleerd	D. Lens	datum	17-06-2026	formaat: A0
vragegeven	F. Verboom	datum	17-06-2026	projectnummer: 60750397
status	Concept	versie	1.0	tekeningsnummer: 60750397-213-02